


OKABLOWANIE BRAMY

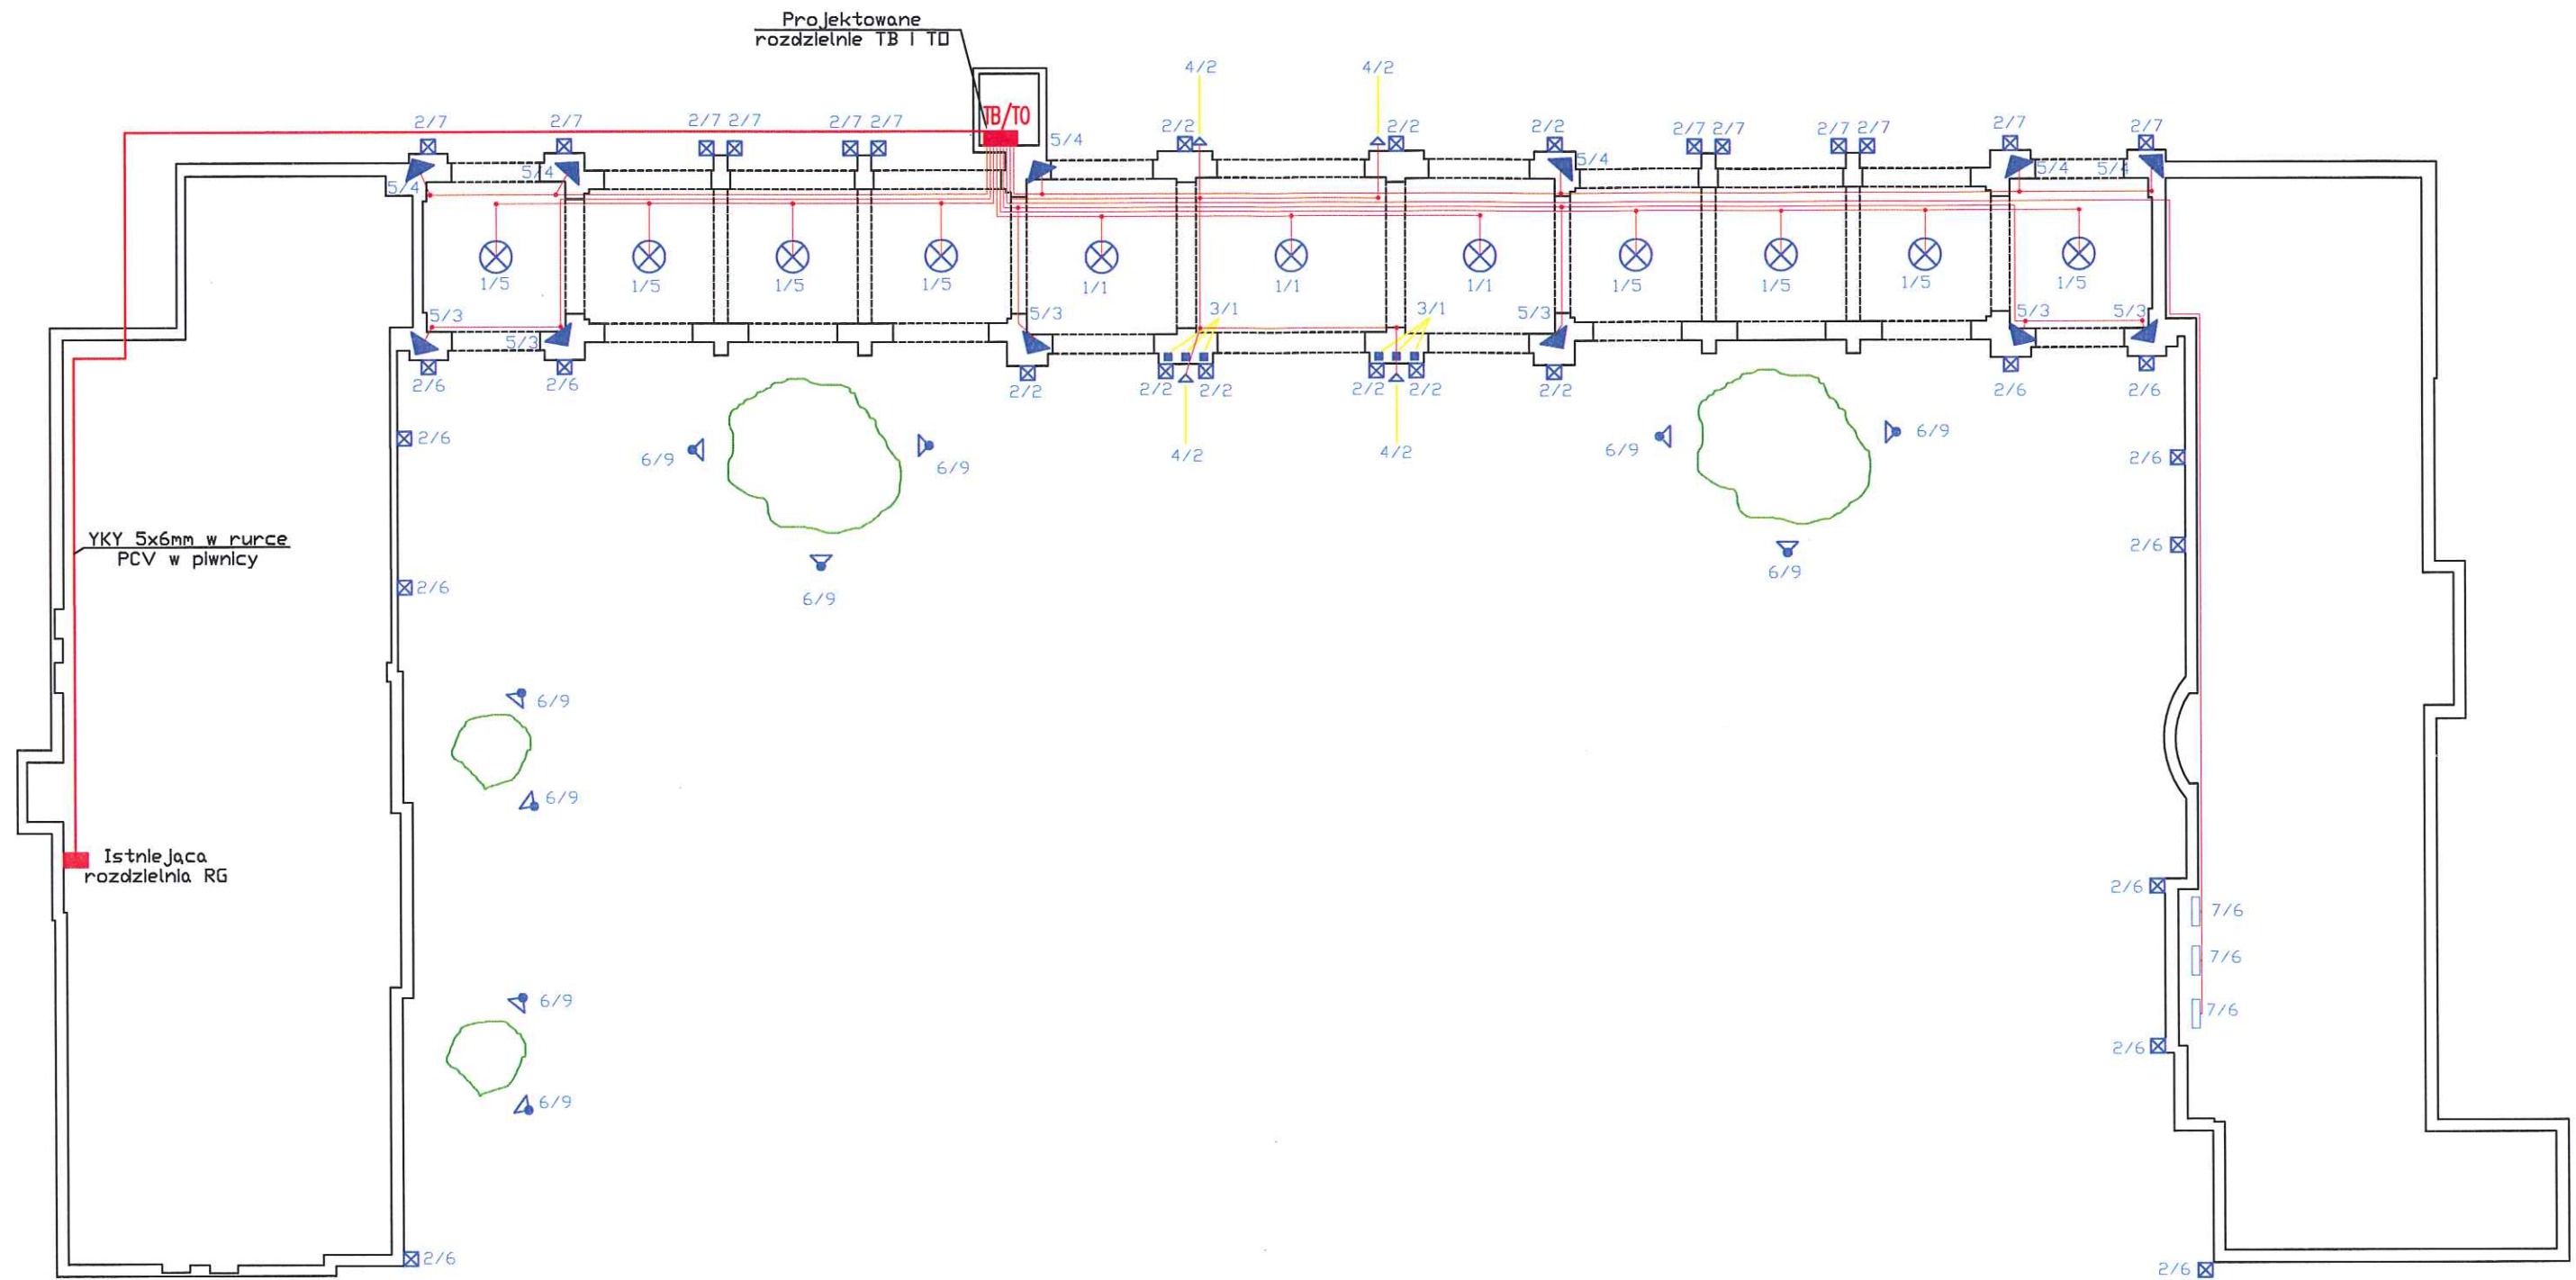

- 1  - Oprawa zwieszana 150W montowana w pkt centralnym sklepienia
- 2  - Oprawa do montażu w glebie 3x2W
- 3  - Oprawa 1W, montowana we wnęce za donicą
- 4  - Projektor 6x1W, montowany na elewacji
- 5  - Projektor 150W, montowany na dachu
- 6  - Projektor 6x1W do montażu na glebie
- 7  - Wall washer 6x1W

Opis opraw:

X/Y - gdzie X - typ oprawy
Y - numer obwodu

Okablowanie bramy - przewody YDY 3x2,5mm² układane w korytku

- - puszka łączeniowa