


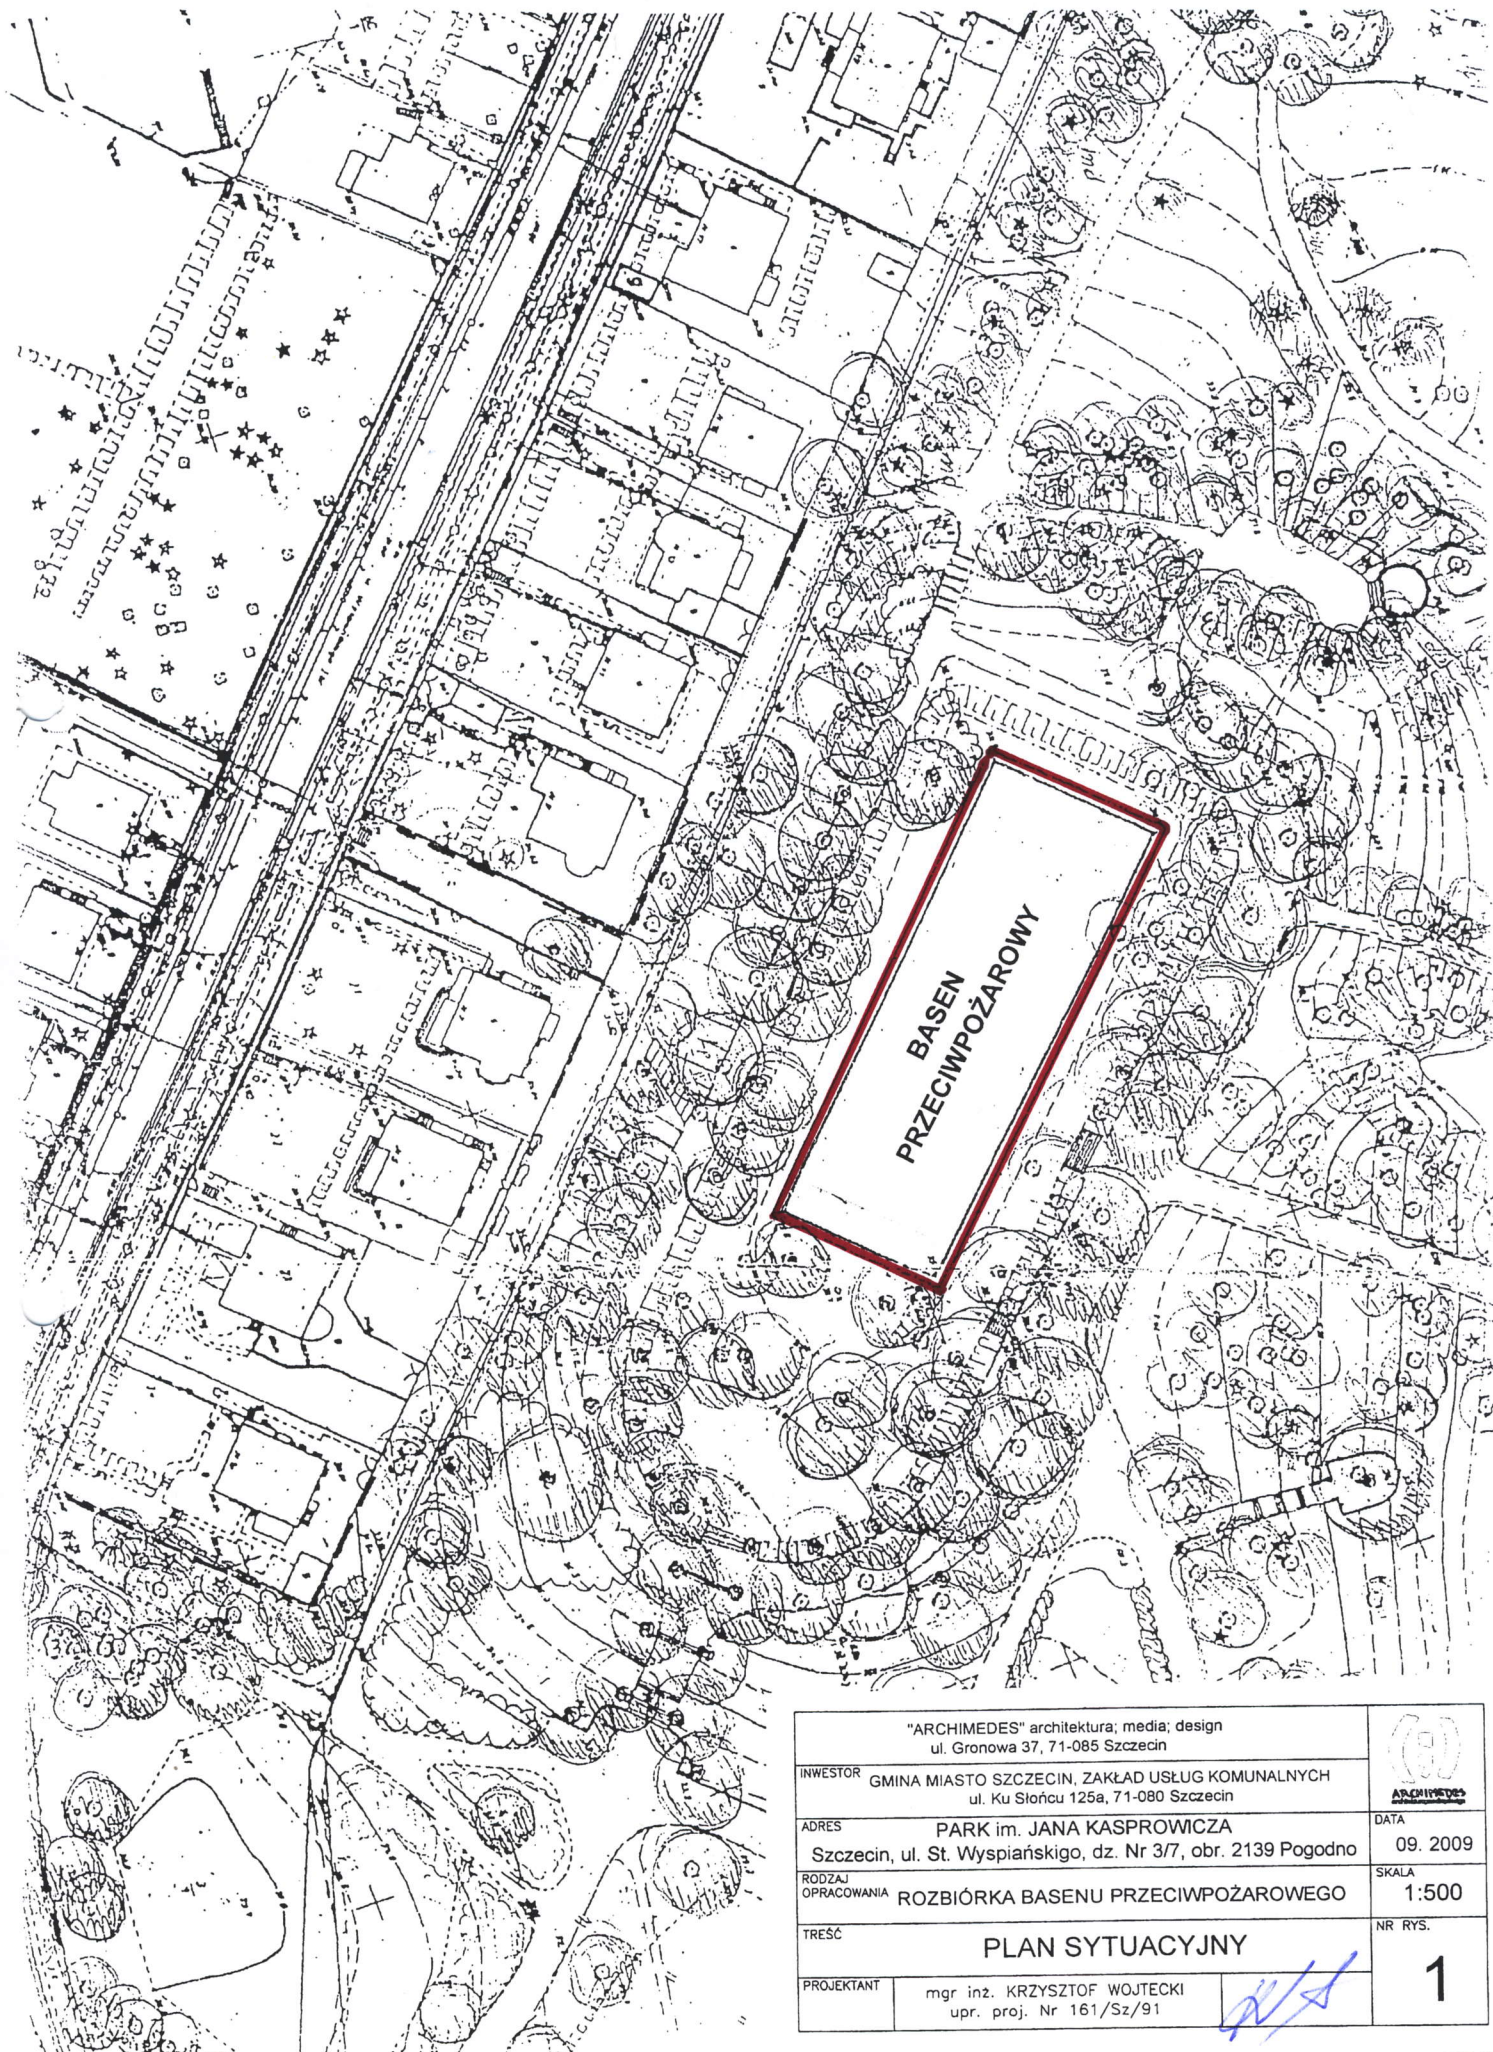

"ARCHIMEDES" architektura; media; design ul. Gronowa 37, 71-085 Szczecin		
INWESTOR	GINA MIASTO SZCZECIN, ZAKŁAD USŁUG KOMUNALNYCH ul. Ku Stólcu 125a, 71-080 Szczecin	
ADRES	PARK im. JANA KASPROWICZA Szczecin, ul. St. Wyspiańskiego, dz. Nr 3/7, obr. 2139 Pogodno	DATA 09. 2009
RODZAJ OPRACOWANIA	ROZBIÓRKA BĄSENU PRZECIWPOŻAROWEGO	SKALA 1:500
TRZĘC	PLAN SYTUACYJNY	NR RYS. 1
PROJEKTANT	mgr inż. KRZYSZTOF WÓJTECKI upr. proj. Nr 161/Sz/91	