


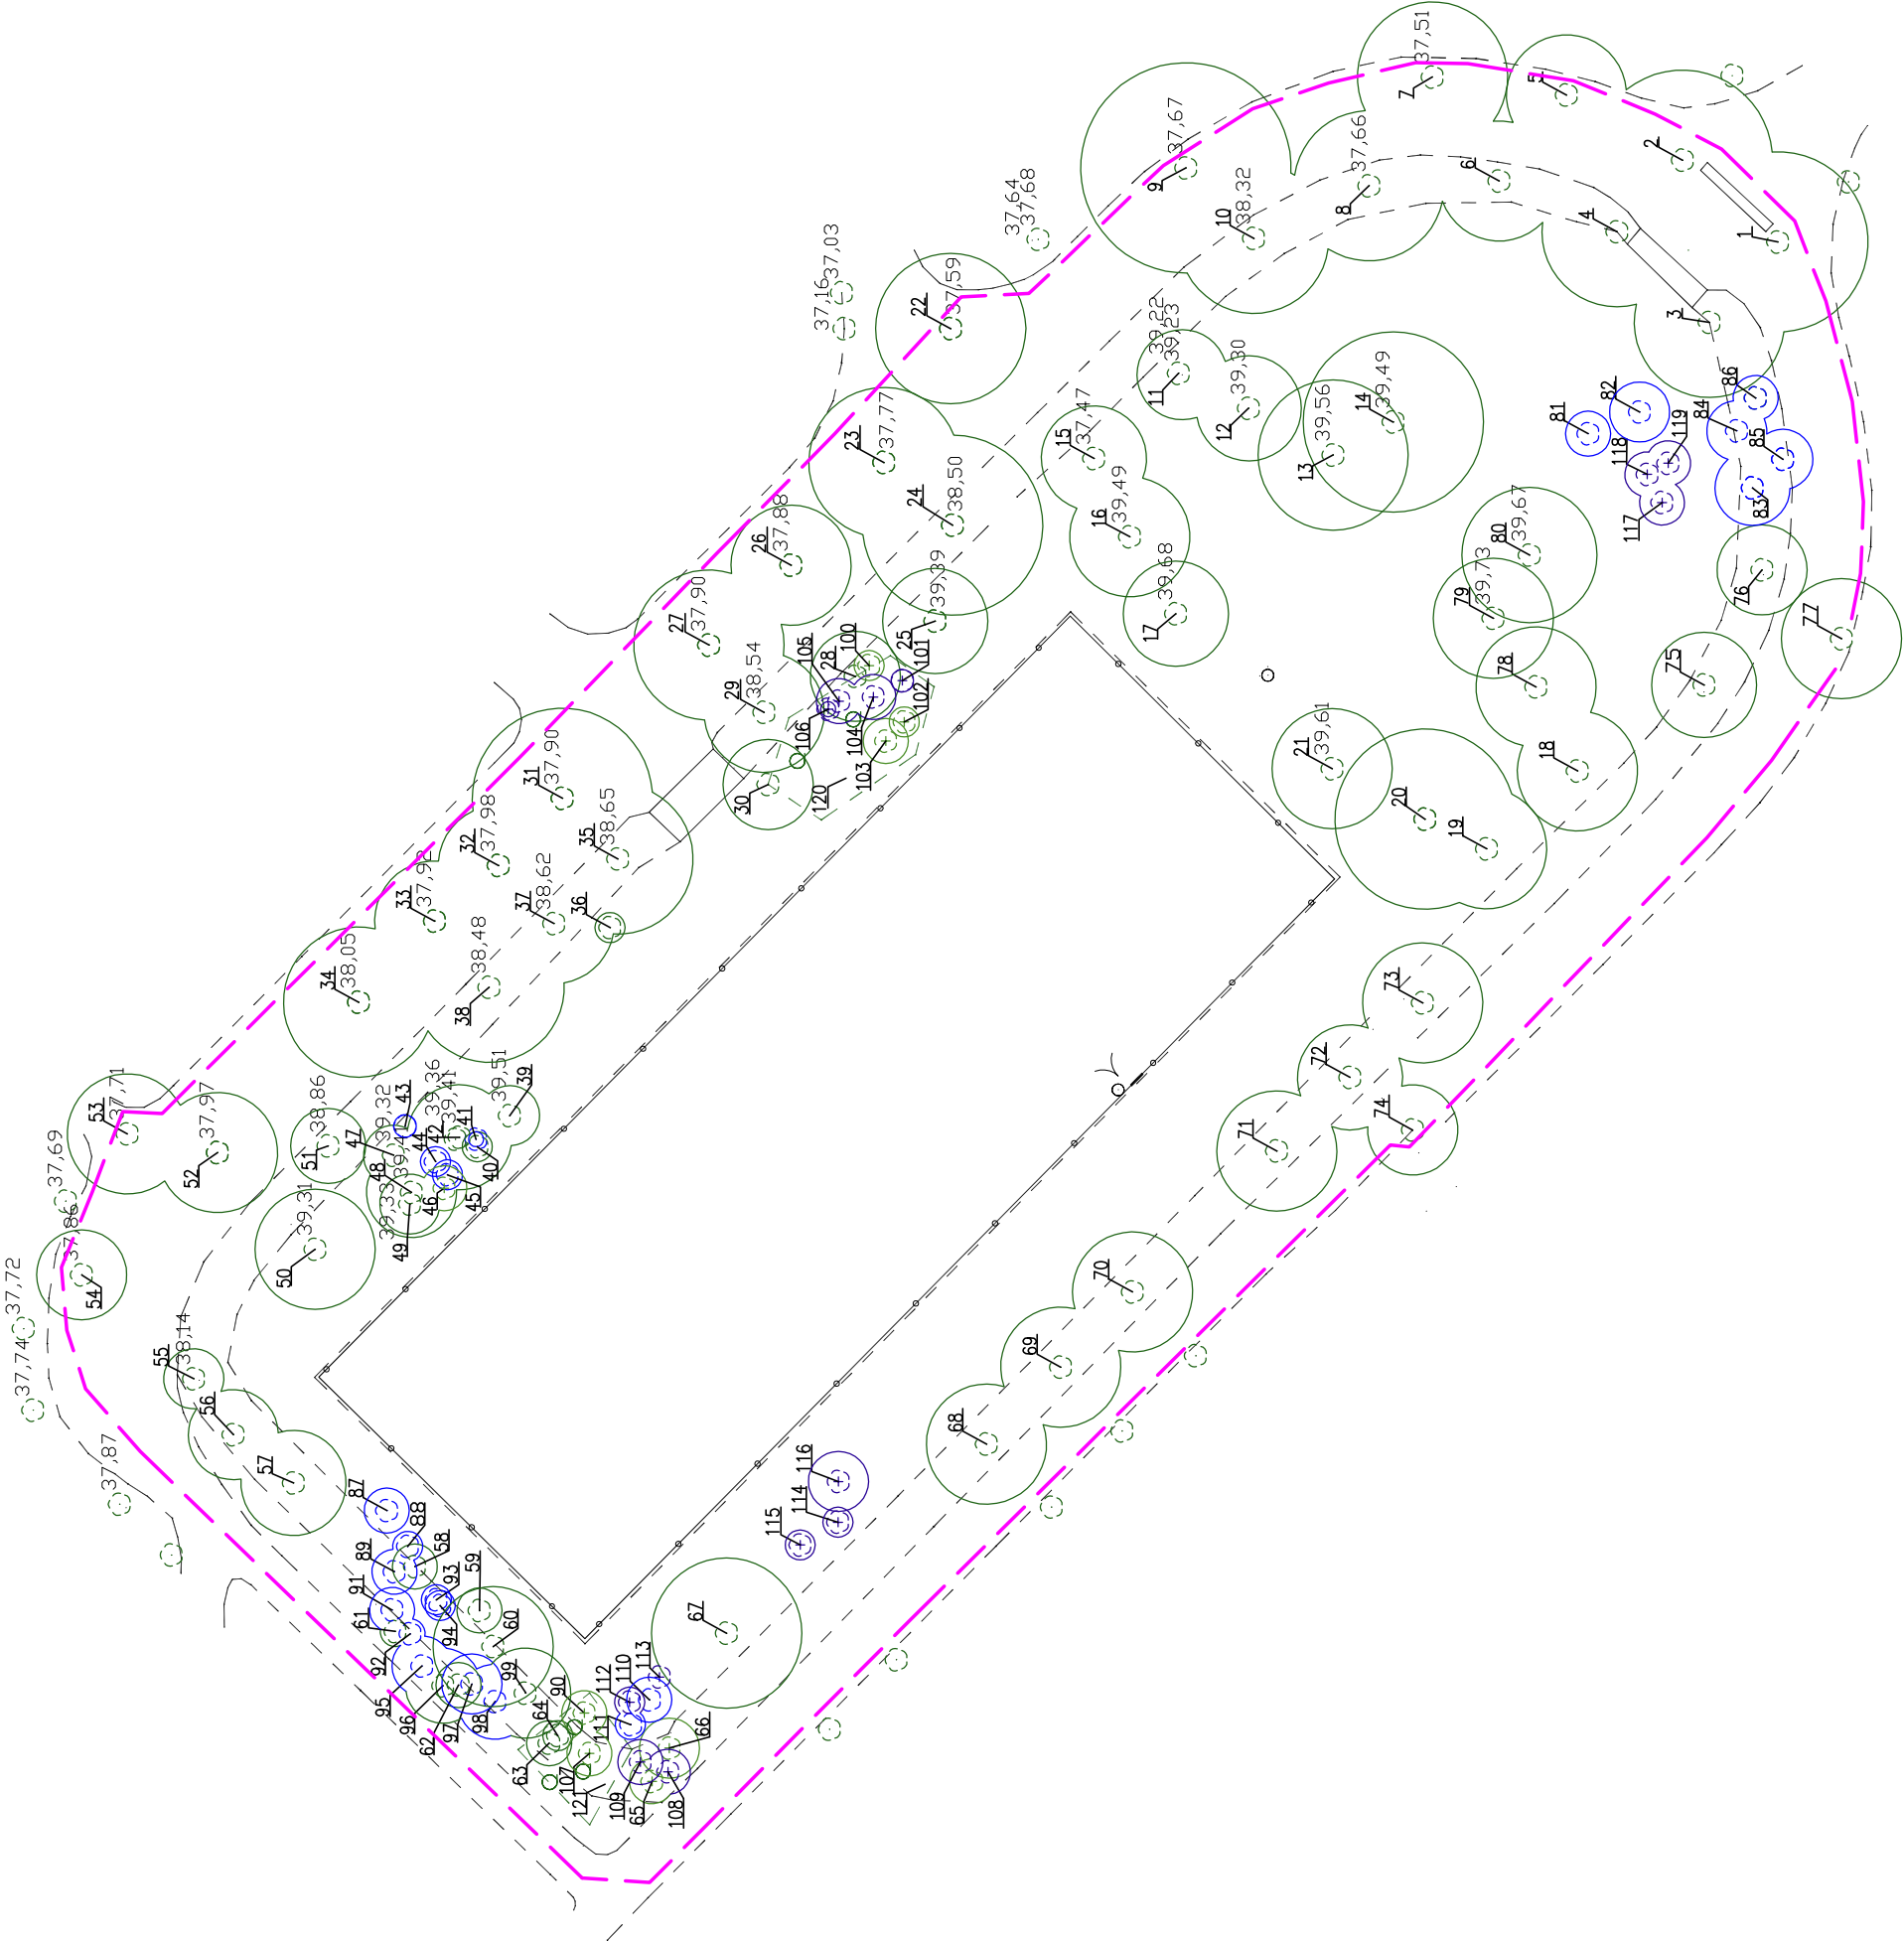

LEGENDA

- granica opracowania
- drzewa istniejące z numerem inwentaryzacyjnym
- drzewa o średnicy pnia poniżej 10 cm z numerem inwentaryzacyjnym
- drzewa naniesione podczas inwentaryzacji
- drzewa naniesione podczas inwentaryzacji o średnicy pnia poniżej 10cm
- krzewy istniejące z numerem inwentaryzacyjnym

|                                                                             |                                                                                             |                                                                                    |
|-----------------------------------------------------------------------------|---------------------------------------------------------------------------------------------|------------------------------------------------------------------------------------|
| "ARCHIMEDES" architektura; media; design<br>ul. Gronowa 37, 71-085 Szczecin |                                                                                             |  |
| INWESTOR:                                                                   | GMINA MIASTO SZCZECIN, ZAKŁAD USŁUG KOMUNALNYCH<br>ul. Ku Słońcu 125a, 71-080 Szczecin      |                                                                                    |
| ADRES:                                                                      | PARK im. JANA KASPROWICZA<br>Szczecin, ul. St. Wyspiańskiego, dz. Nr 3/7, obr. 2139 Pogodno |                                                                                    |
| RODZAJ OPRACOWANIA:                                                         | ROZBIÓRKA BASENU PRZECIWPÓŻAROWEGO                                                          | DATA<br>09. 2009                                                                   |
| TREŚĆ:                                                                      | INWENTARYZACJA ZIELENI                                                                      |                                                                                    |
| PROJEKTANT:                                                                 | mgr inż. JOANNA WOJTECKA<br>upr. proj. Nr 202/Sz/89                                         | NR RYS.<br><b>1</b>                                                                |
| OPRACOWANIE:                                                                | mgr inż. JAGNA SIKORSKA                                                                     |                                                                                    |