

Nr. 1 $\phi 14\text{mm}$

$$N \leq 3 \cdot 4^{m-1}$$

Nr. 4 ~~Ø~~14mm


srednio 2,60m

Nr.5 ~~Ø~~14mm

1,30m

Łestawienie zbrojenia dolnego

6	14	1,30	10				13,0
5	14	2,20	15				33,0
4	14	2,60	6				15,6
3	14	3,75	11				41,3
2	14	3,45	6				20,7
1	14	5,50	14				77,0
Nr. średnica pręta mm	średnica długość [m]	ilość szt		Ø8	Ø12	Ø14	
Masa jednostkowa	Łączna długość [kg/m]			0,395	0,888	1,21	
Łączna długość [m]							200,6
Masa razem [kg]							242,7
Łączna masa [kg]							242,7

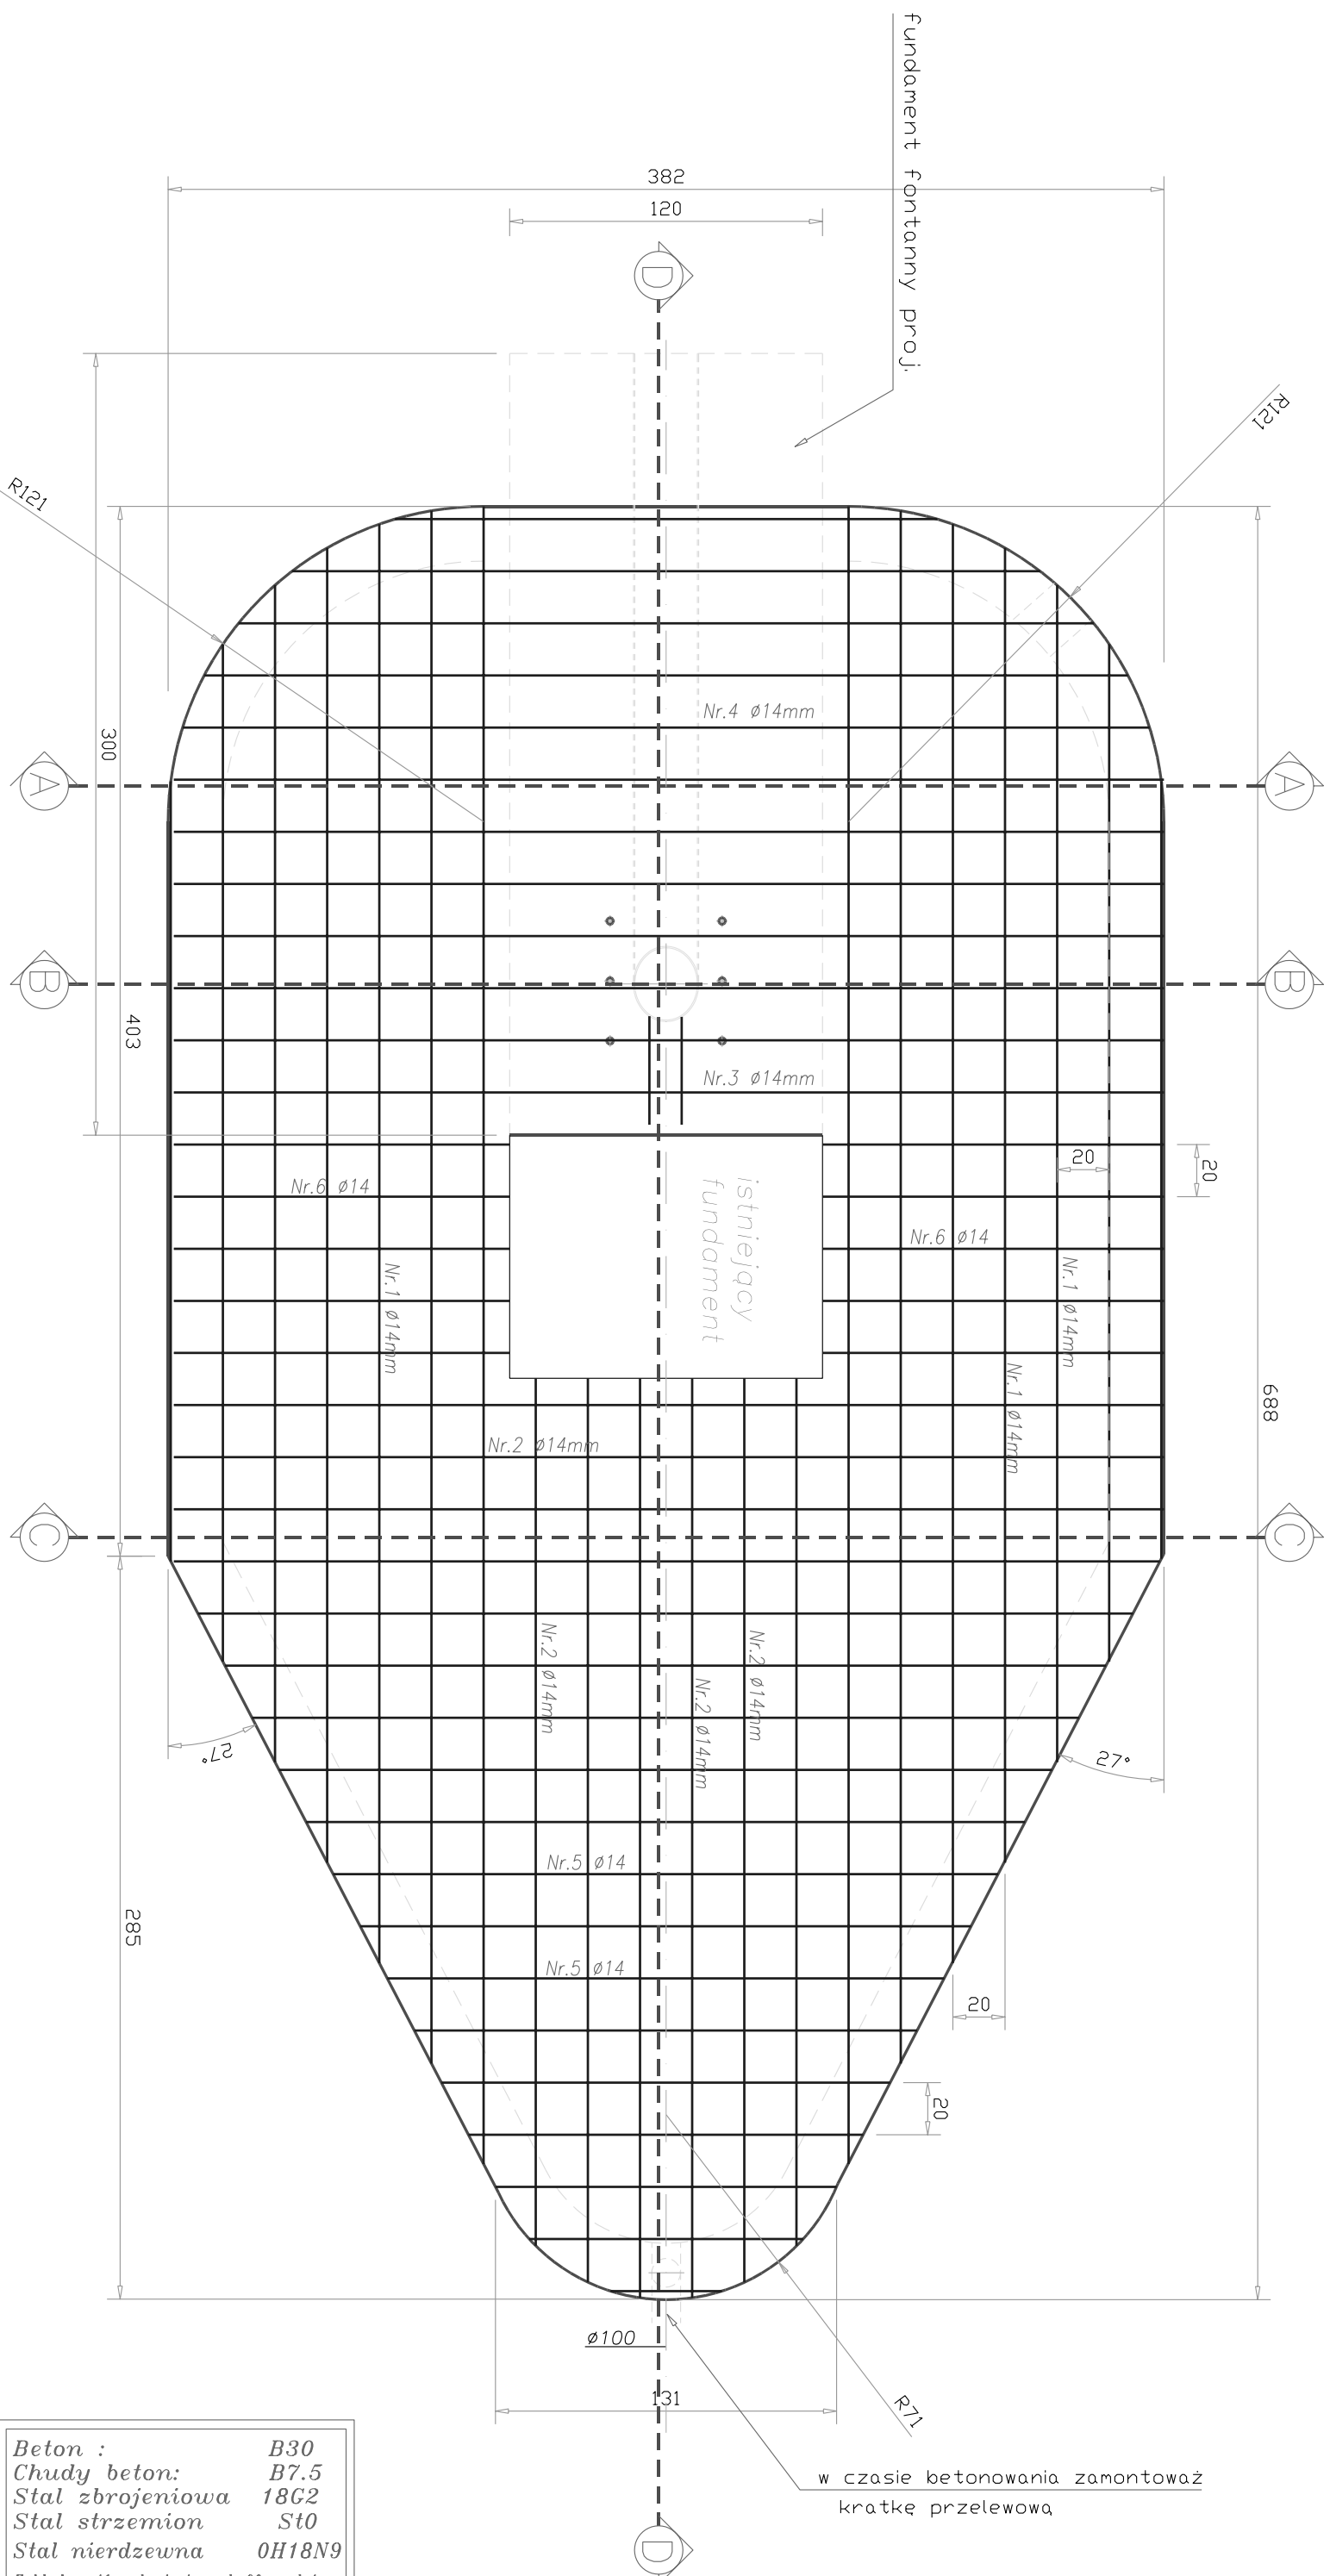

Beton :	B30
Chudy beton:	B7.5
Stal zbrojeniowa	18G2
Stal strzemion	St0
Stal nierdzewna	0H18N9
Zakład prełów zbrojeniowych 60 średnic	

Przedsiębiorstwo Produkcyjno Usługowe

"HORS-PRO"

Biurowy Projekt 6 w

71-202 Szczecin ul. Włobzkiego 22

tel./fax:(0)-9131-15-715 www.hors-pro.com

tel.0601-05-09-44

REGON 00807940 e-mail:antoni_cwajda@horr-pro.com NIP 852-00-21-732

PRZEKSZTAŁCENIE STAREJ NIECKI BASENIKU KAPIELOWEGO NA FONTANNĘ W PARKU NOAKOWSKIEGO W SZCZECINIE		 Stwierdzenie wykonania 12.04.2008 r. 0163-70-148	
Inwestor	Zakład Usług Komunalnych SZCZECIN	Tytuł	PB - W
Adres	71-080 Szczecin ul. Ku Słońcu 125a	Branszka	Konstruktora
Temat rys	<i>Zbrojenie dolnej basenika</i>	Nr. upr. bud.	Podpis
Projektował	mgr m. Antoni Cwajda	Wz.123/86/r/sb	
Sprawdził	mgr inż. Jerzy Kulawinski	Nr. 123/89/74	
		Data:	09-2008
		Nr. dop.	2K