

PRAWY BOK SŁUPA 21

LEWY BOK SŁUPA 21

21

- LEWA STRONA: 10 szt. dachówek do wymiany
- PRAWA STRONA: 7 szt. dachówek do wymiany
- 8 szt. cegieł do wymiany
- 2 szt. kołnierzy do wymiany
- 6 szt. kształtek do wymiany

20

WIDOK OD DROGI


20

- ROLKA
- CEGŁY COKÓŁ
- CEGŁY SŁUP
- KSZTAŁTKI SŁUP
- DACHÓWKI
- KOŁNIERZE
- 21 szt. KRZTAŁTEK DO WYMIANY
- 8 szt. DO WYMIANY
- 10 szt. DO WYMIANY
- 6 szt. DO WYMIANY
- 17 szt. DO WYMIANY
- 2 szt. DO WYMIANY

21

- 2 szt. cegieł do wymiany

WIDOK OD CMENTARZA

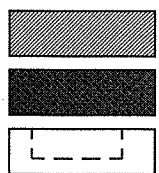

- PRZEMUROWANIA
- ELEMENTY DO WYMIANY
- UBYTKI ELEMENTÓW METALOWYCH

projektant: mgr inż. arch. MARIUSZ TUSZYŃSKI	up.bud. nr 19/SZ/97	branża: KONSERWACJA	nazwa opracowania: Projekt remontu ogrodzenia Cmentarza Centralnego w Szczecinie od ul. Mieszka I
projektant: mgr EWA PALACZ	Konser. elementów i detali arch.	data: czerwiec 2009	adres: ul. Mieszka I, SZCZECIN
projektant:		skala rysunku: 1:30	nazwa rysunku: PRZĘSŁO NR 21
opracował: mgr inż. arch ARIEL KOZA		rysunek nr.: 21	
opracował:			

22

- PRAWA STRONA: 8 szt. dachówek do wymiany
- 1 szt. gąsiora do wymiany (mały)
- 1 szt. kształtki do wymiany

21

PRAWY BOK SŁUPA 22

WIDOK OD DROGI

21


- ROLKA - 49 szt. KRZTAŁTEK DO WYMIANY
- CEGLY COKÓŁ - 18szt. DO WYMIANY
- KSZTAŁTKI SŁUP - 1 szt. DO WYMIANY
- DACHÓWKI - 8 szt. DO WYMIANY
- GĄSIORY - 1 szt. DO WYMIANY
- KOŁNIERZE - 1 szt. DO WYMIANY

22

- 1 szt. kołnierz do wymiany


LEWY BOK SŁUPA 22

WIDOK OD CMENTARZA

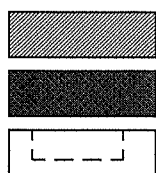


- PRZEMUROWANIA
- ELEMENTY DO WYMIANY
- UBYTKI ELEMENTÓW METALOWYCH

projektant: mgr inż. arch. MARIUSZ TUSZYŃSKI	up.bud. nr 19/SZ/97	branża: KONSERWACJA	nazwa opracowania: Projekt remontu ogrodzenia Cmentarza Centralnego w Szczecinie od ul. Mieszka I
projektant: mgr EWA PALACZ	Konser. elementów i detali arch.	data: czerwiec 2009	adres: ul. Mieszka I, SZCZECIN
projektant:		skala rysunku: 1:30	nazwa rysunku: PRZĘSŁO NR 22
opracował: mgr inż. arch ARIEL KOZA		rysunek nr.: 22	
opracował:			

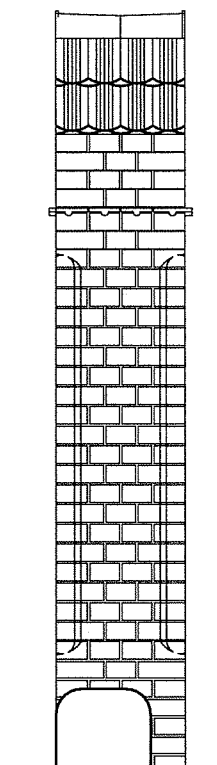


PRAWY BOK SŁUPA 22

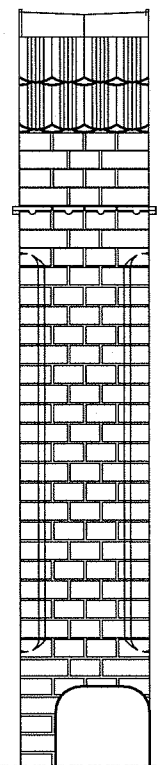

LEWY BOK SŁUPA 22

23


- LEWA STRONA: 7 szt. dachówek do wymiany
- PRAWA STRONA: 6 szt. dachówek do wymiany
- 5 szt. kształtek do wymiany
- 2 szt. kołnierze do wymiany

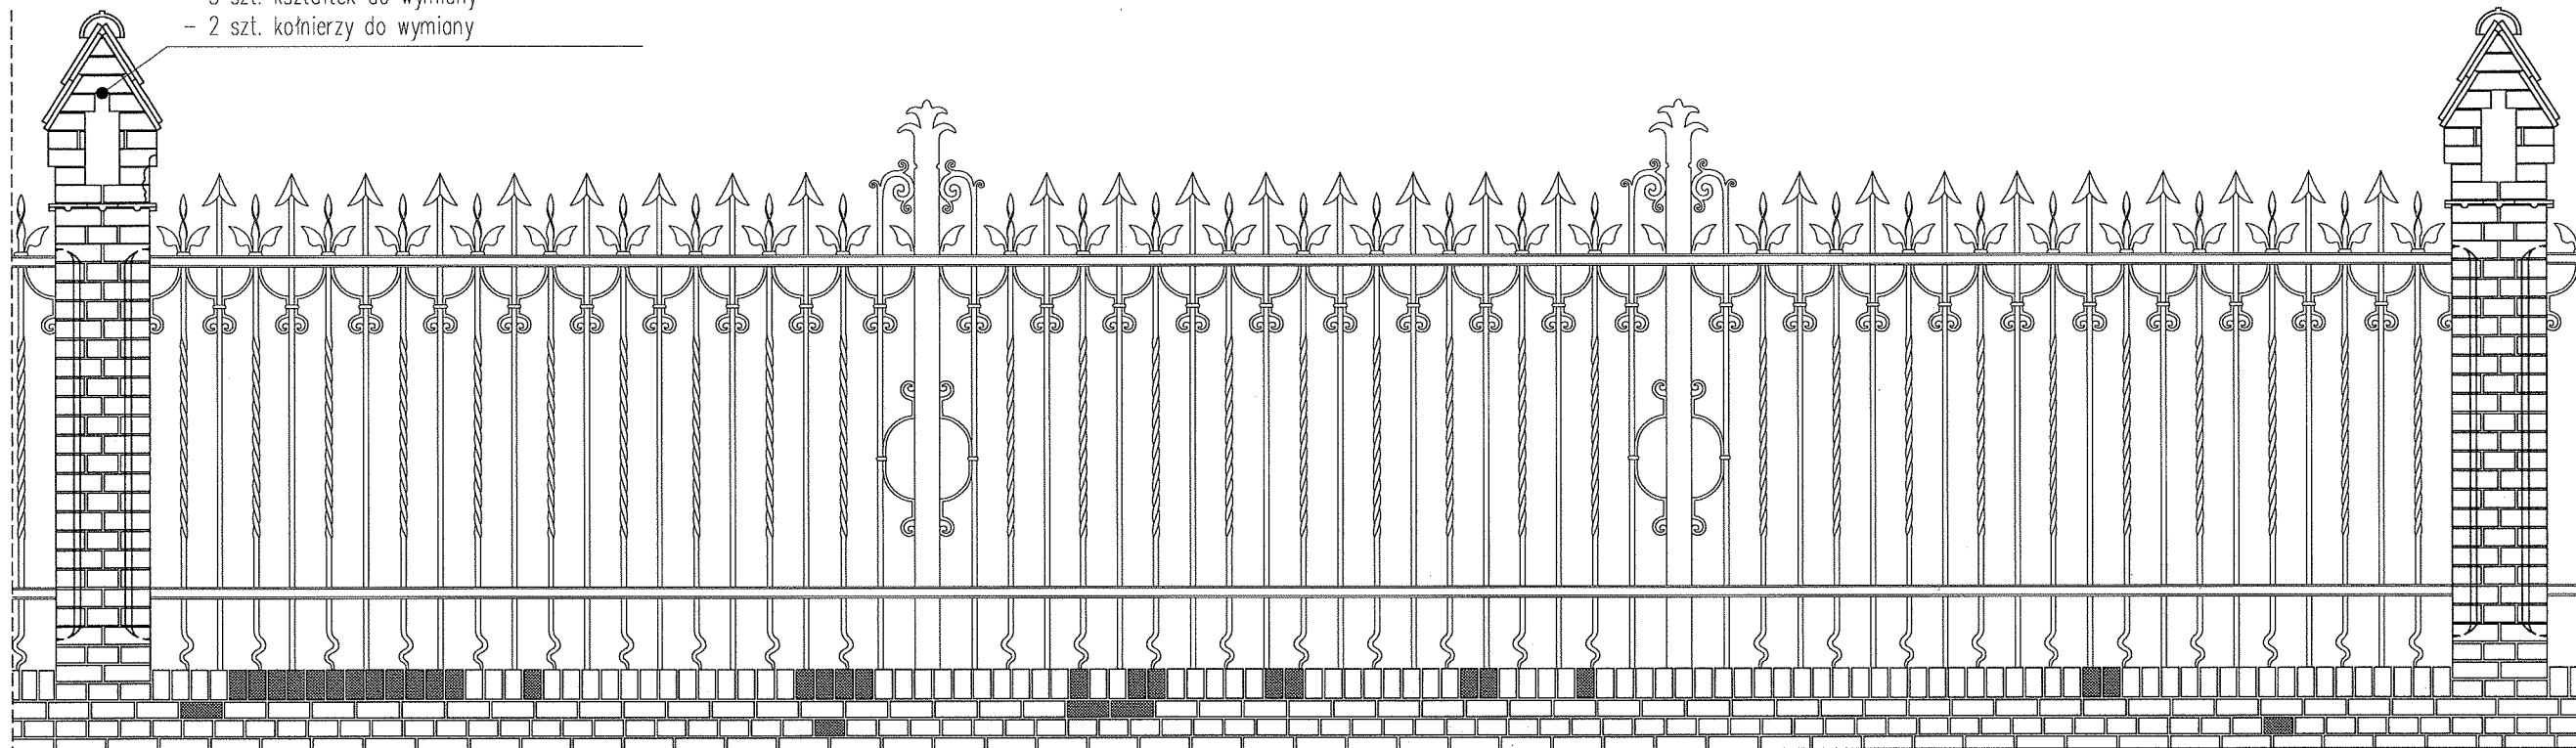

WIDOK OD DROGI

22


- ROLKA
CEGŁY COKÓŁ
KSZTAŁTKI SŁUP
DACHÓWKI
KOŁNIERZE
- 76 szt. KRZTAŁTEK DO WYMIANY
 - 23 szt. DO WYMIANY
 - 5 szt. DO WYMIANY
 - 13 szt. DO WYMIANY
 - 2 szt. DO WYMIANY

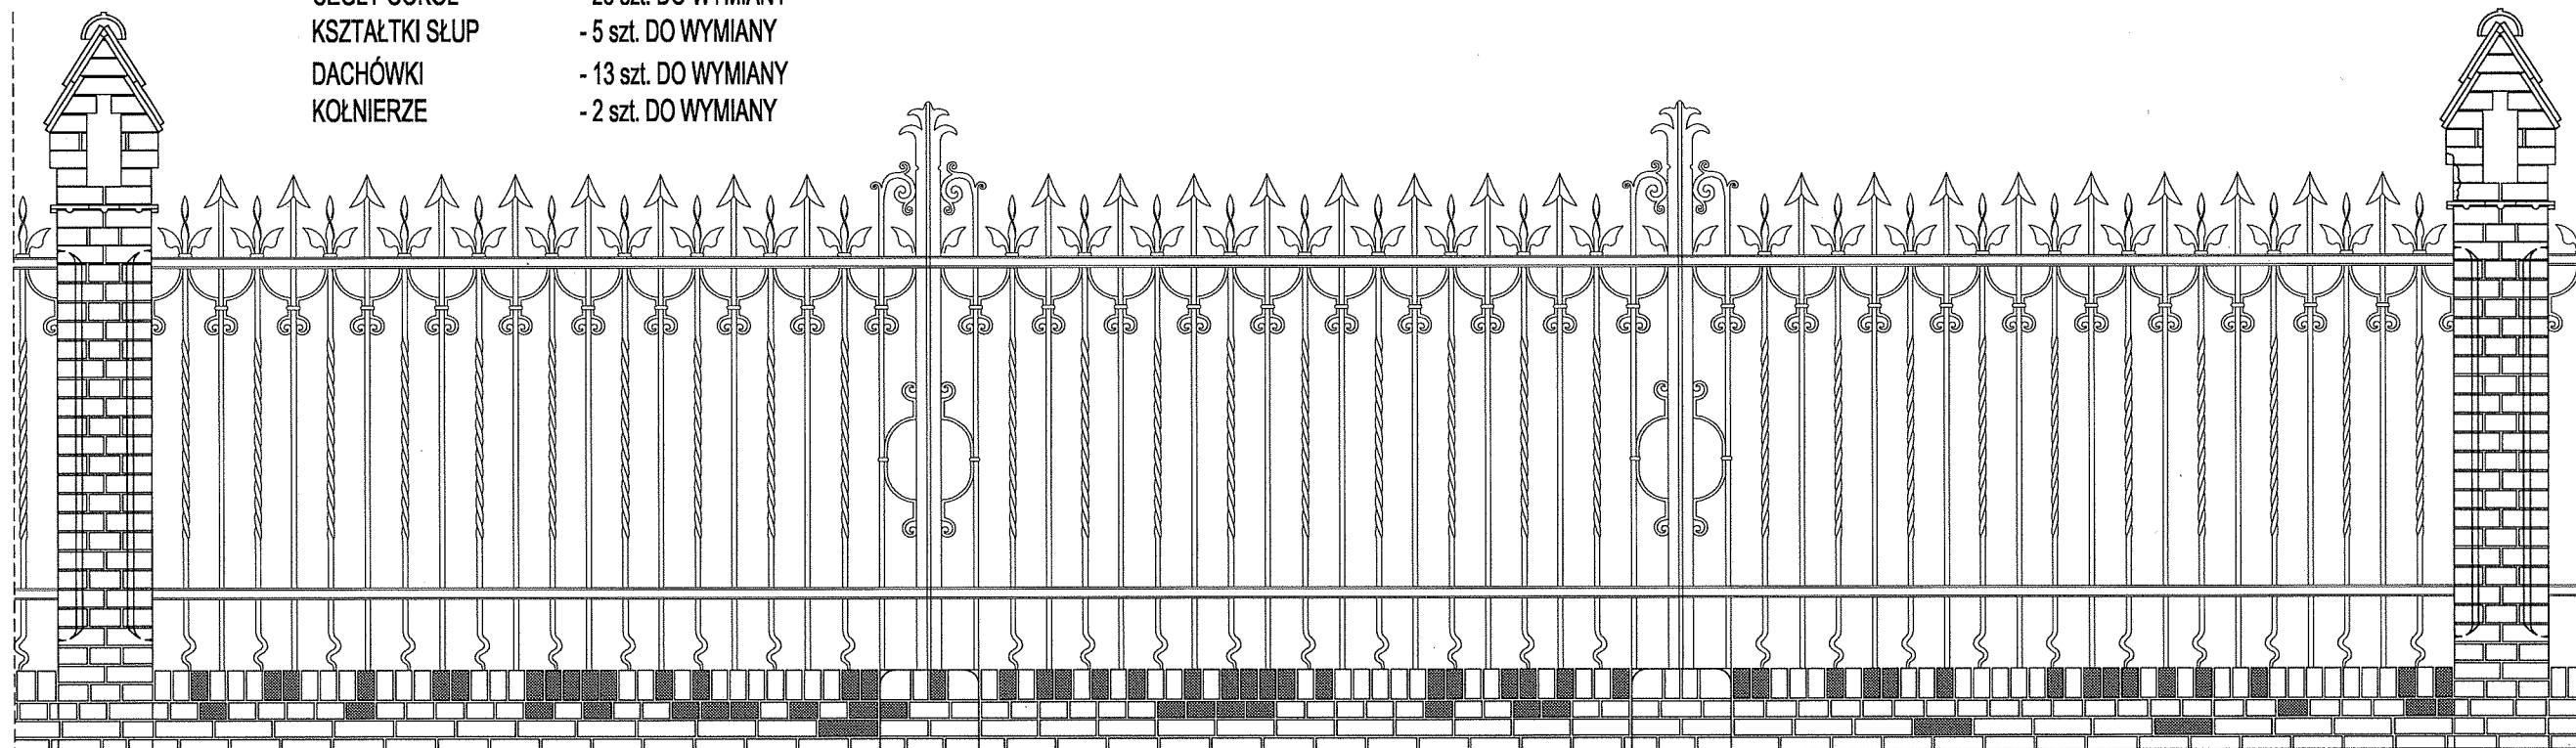

WIDOK OD CMENTARZA

22

23

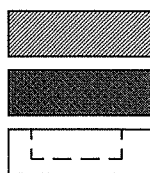


- PRZEMUROWANIA
- ELEMENTY DO WYMIANY
- UBYTKI ELEMENTÓW METALOWYCH

projektant: mgr inż. arch. MARIUSZ TUSZYŃSKI	up.bud. nr 19/SZ/97	branża: KONSERWACJA	nazwa opracowania: Projekt remontu ogrodzenia Cmentarza Centralnego w Szczecinie od ul. Mieszka I
projektant: mgr EWA PALACZ	Konser. elementów i detali arch.	data: czerwiec 2009	adres: ul. Mieszka I, SZCZECIN
projektant: mgr inż. arch ARIEL KOZA		skala rysunku: 1:30	nazwa rysunku: PRZESŁO NR 23
opracował: mgr inż. arch ARIEL KOZA		rysunek nr.: 23	


24

- LEWA STRONA: 10 szt. dachówek do wymiany
- PRAWA STRONA: 4 szt. dachówek do wymiany
- 2 szt. gąsiorów do wymiany
- 3 szt. cegieł do wymiany
- 4 szt. kształtki do wymiany

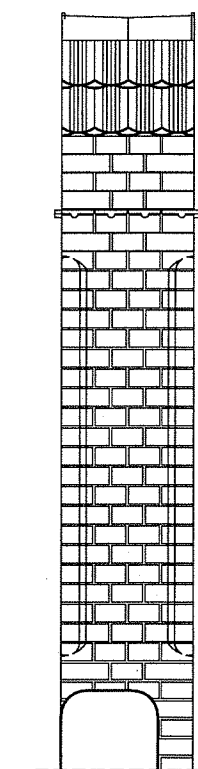

PRAWY BOK SŁUPA 24


23

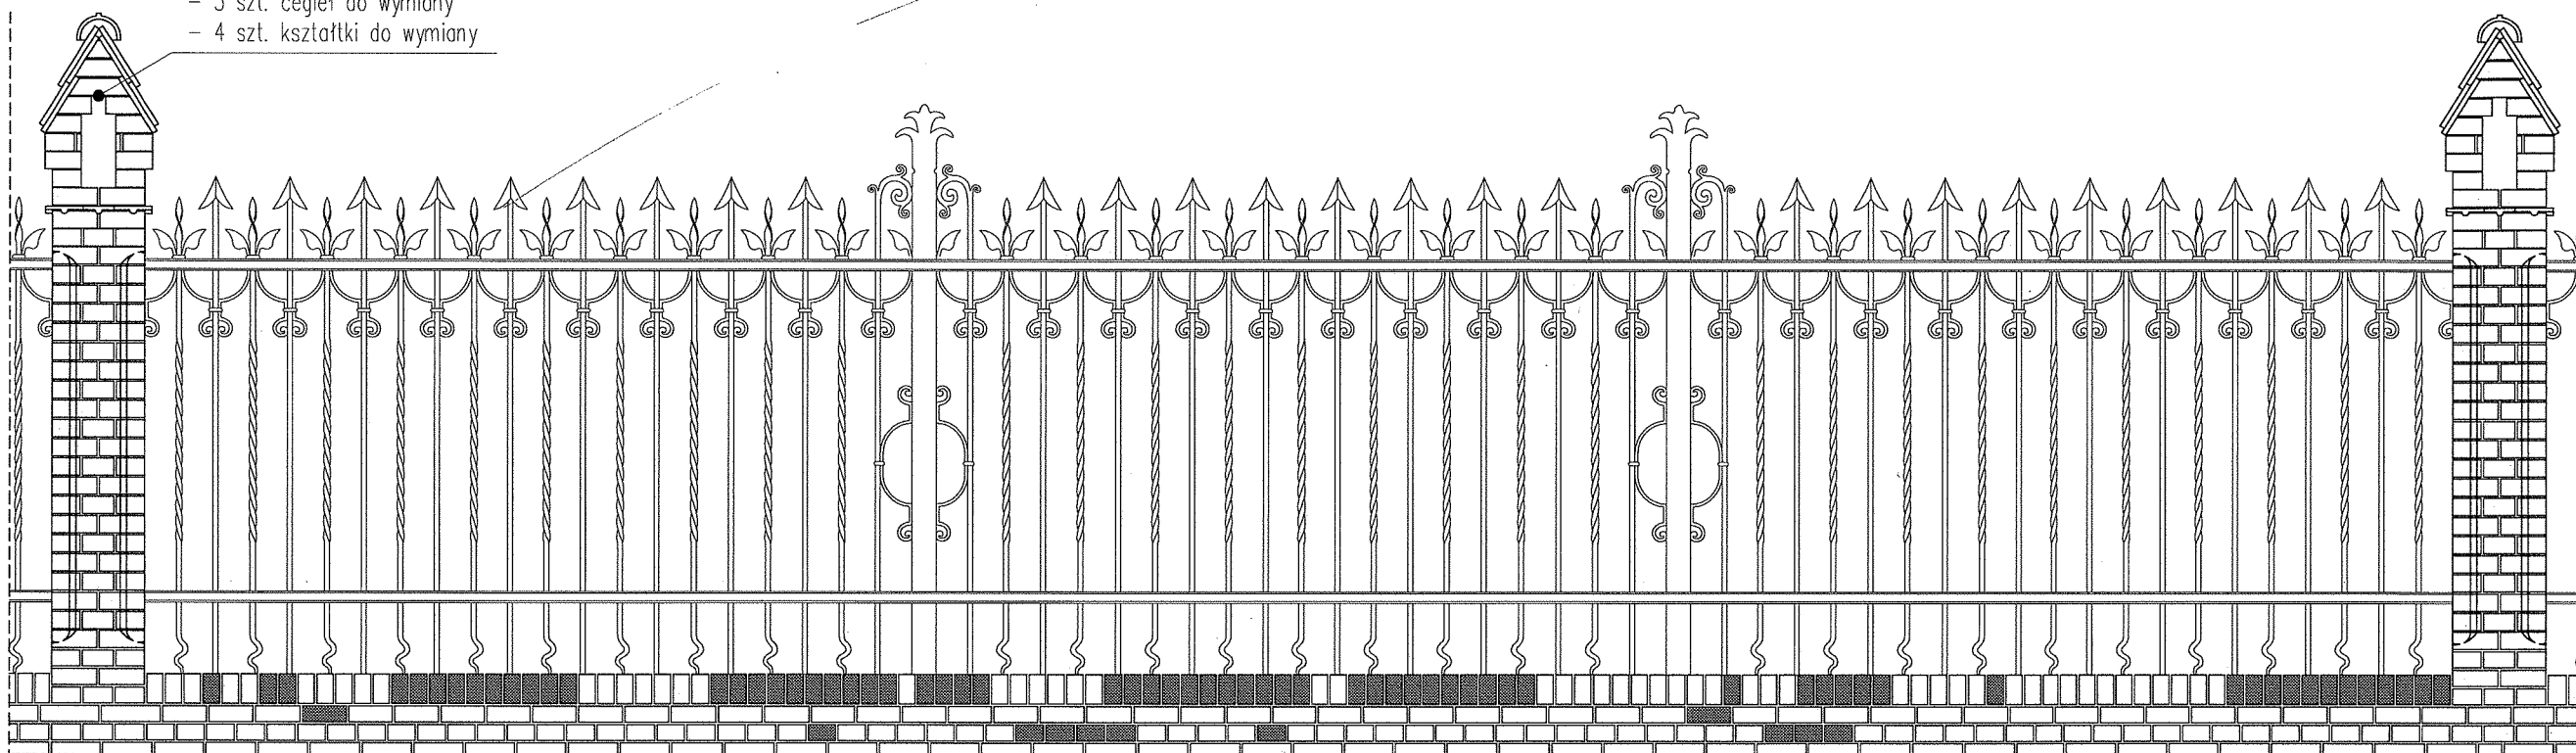

WIDOK OD DROGI


23

- ROLKA - 126 szt. KRZTAŁTEK DO WYMIANY
- CEGLY COKÓŁ - 33 szt. DO WYMIANY
- CEGLY SŁUP - 3 szt. DO WYMIANY
- KSZTAŁTKI SŁUP - 4 szt. DO WYMIANY
- DACHÓWKI - 14 szt. DO WYMIANY
- GĄSIORY - 2 szt. DO WYMIANY
- KOŁNIERZE - 1 szt. DO WYMIANY

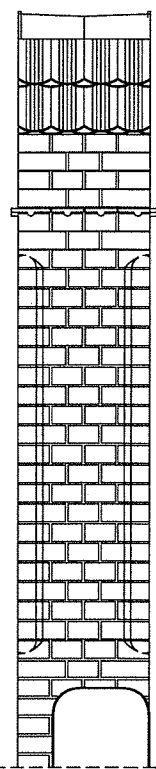


LEWY BOK SŁUPA 24

24

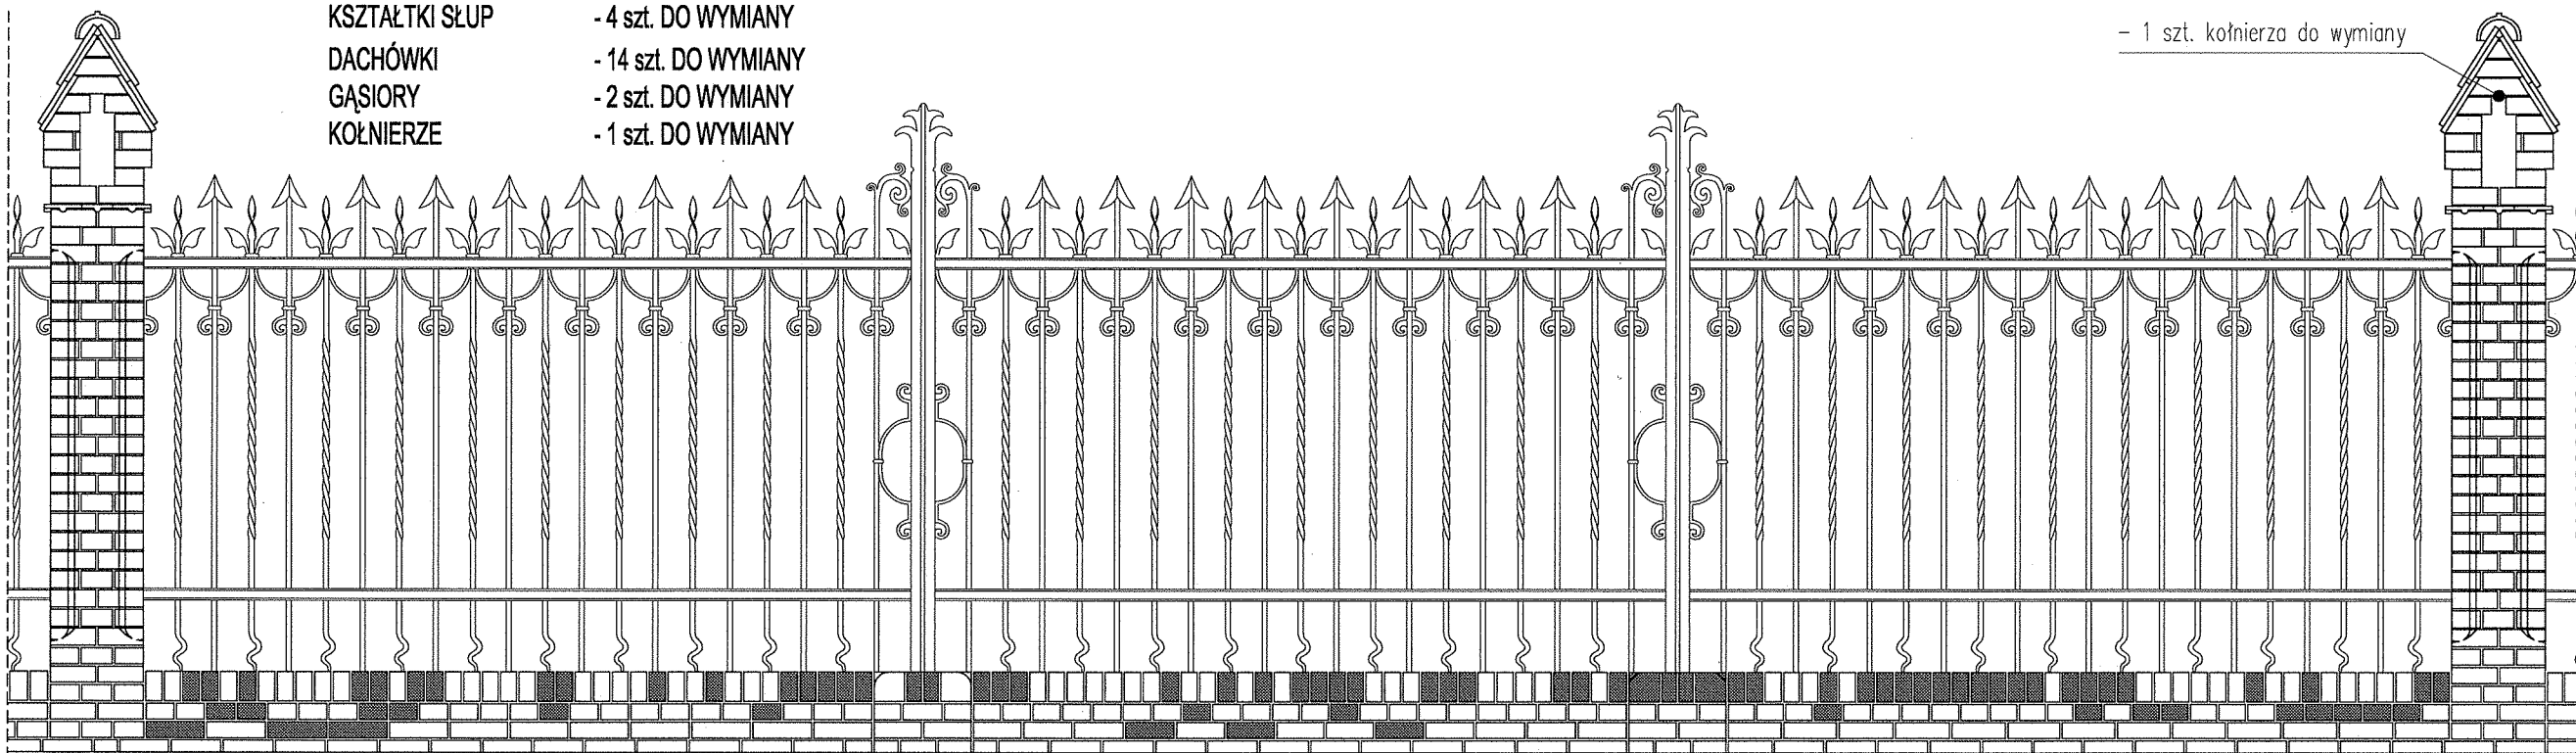

- 1 szt. kołnierza do wymiany

WIDOK OD CMENTARZA

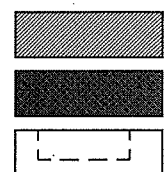


- PRZEMUROWANIA
- ELEMENTY DO WYMIANY
- UBYTKI ELEMENTÓW METALOWYCH

projektant:	mgr inż. arch. MARIUSZ TUSZYŃSKI	up.bud. nr 19/SZ/97	branża:	KONSERWACJA	nazwa opracowania:
projektant:	mgr EWA PALACZ	Konser. elementów i detali arch.	data:	czerwiec 2009	Projekt remontu ogrodzenia Cmentarza Centralnego w Szczecinie od ul. Mieszka I
projektant:			skala rysunku:	1:30	adres:
opracował:	mgr inż. arch ARIEL KOZA		rysunek nr.:	24	ul. Mieszka I, SZCZECIN
opracował:					nazwa rysunku:
					PRZĘSŁO NR 24


- LEWA STRONA: 1 szt. dachówki do wymiany
- PRAWA STRONA: 4 szt. dachówek do uzupełnienia
- 1 szt. gąsiora do wymiany
- 4 szt. cegieł do wymiany
- 1 szt. kołnierz do wymiany
- 8 szt. kształtek do wymiany

25

24

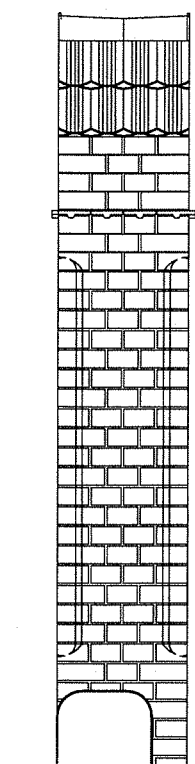

PRAWY BOK SŁUPA 25

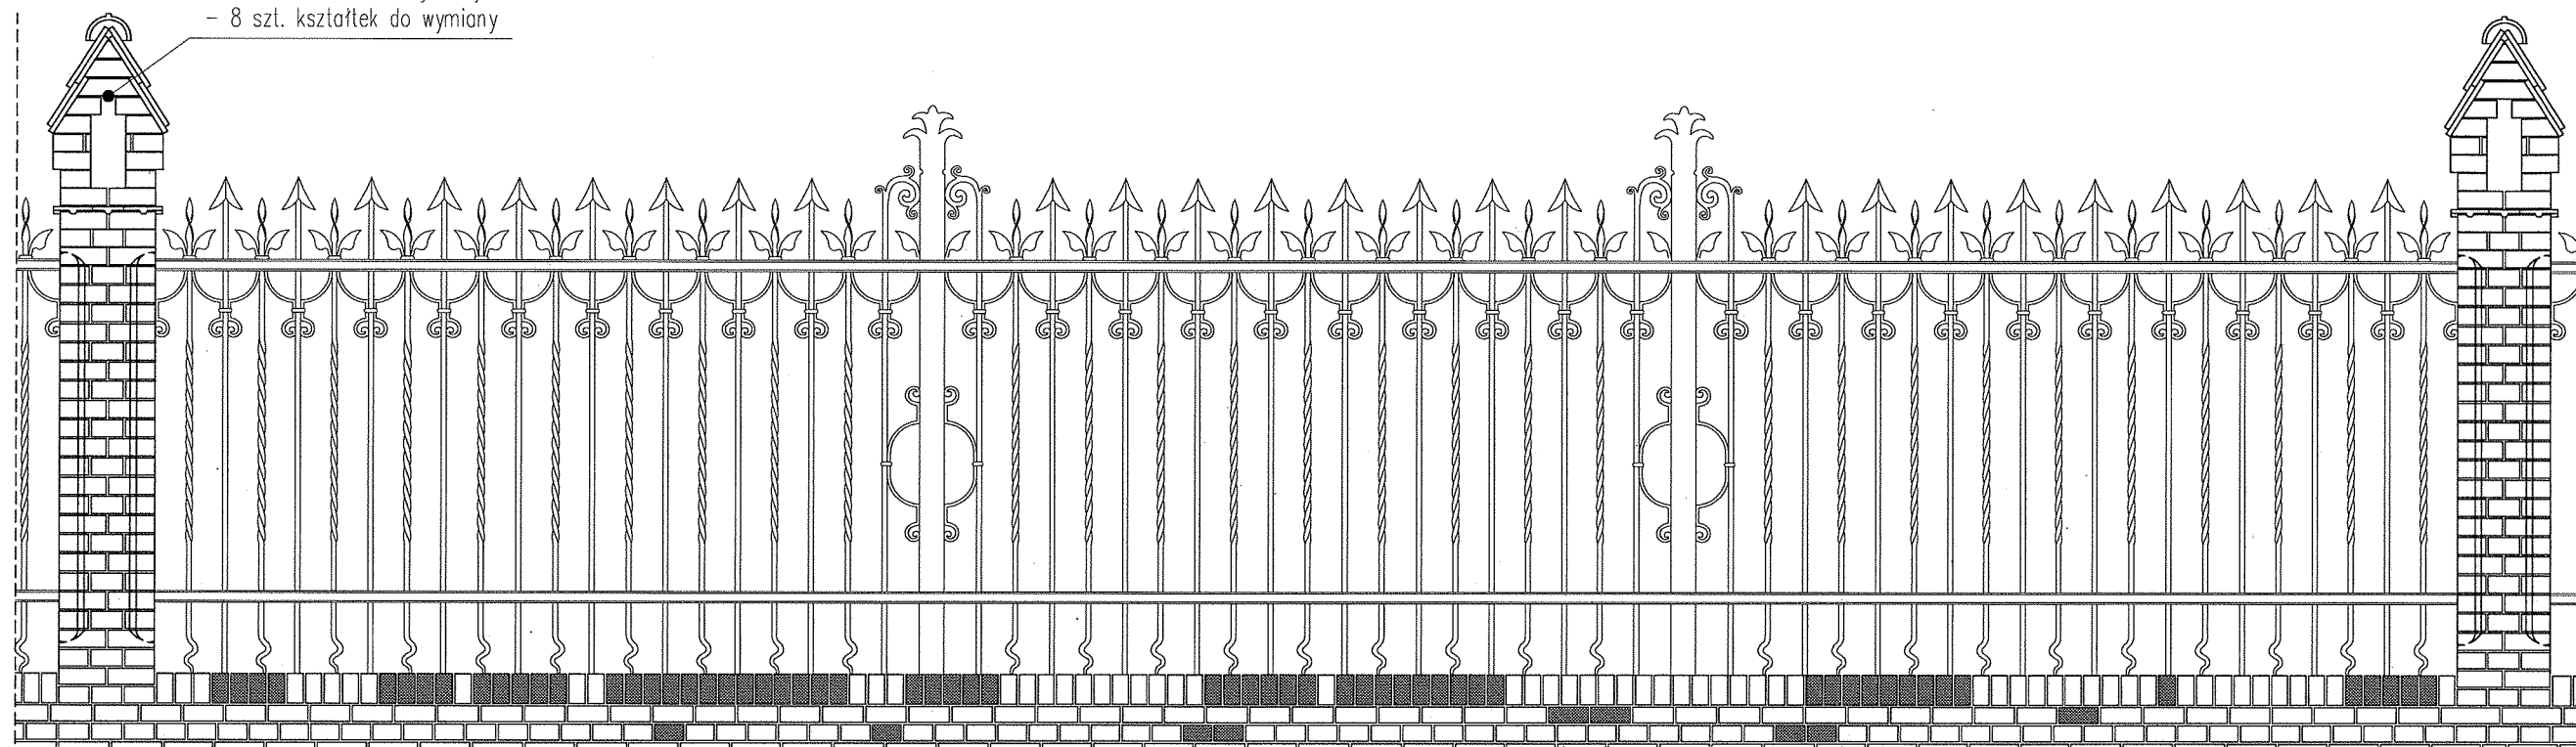


WIDOK OD DROGI

24


25

- ROLKA - 90 szt. KRZTAŁTEK DO WYMIANY
- CEGLY COKÓŁ - 44 szt. DO WYMIANY
- CEGLY SŁUP - 4 szt. DO WYMIANY
- KSZTAŁTKI SŁUP - 8 szt. DO WYMIANY
- DACHÓWKI - 5 szt. DO WYMIANY
- GĄSIORY - 1 szt. DO WYMIANY
- KOŁNIERZE - 2 szt. DO WYMIANY


- 1 szt. kołnierz do wymiany

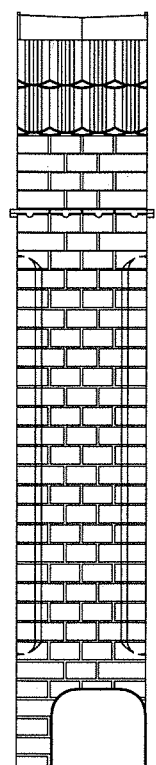

LEWY BOK SŁUPA 25

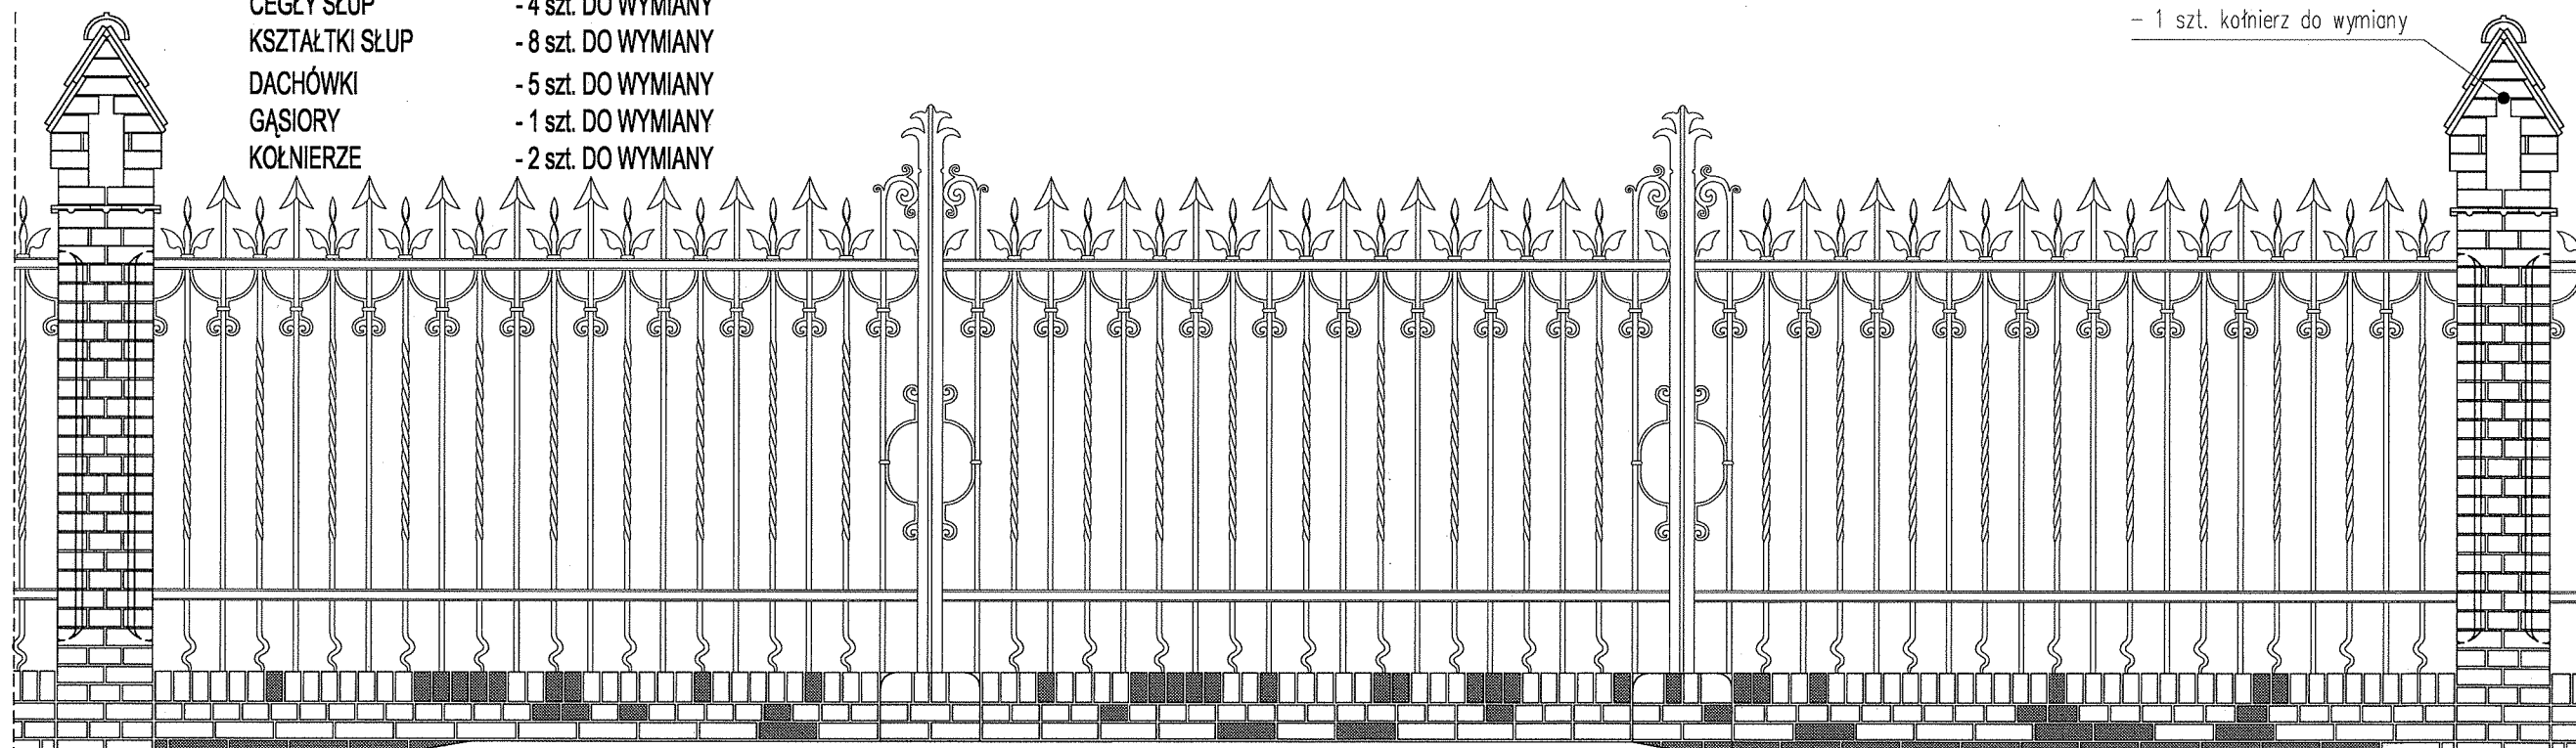

WIDOK OD CMENTARZA

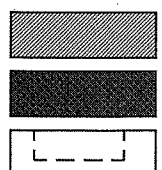


- PRZEMUROWANIA
- ELEMENTY DO WYMIANY
- UBYTKI ELEMENTÓW METALOWYCH

projektant: mgr inż. arch. MARIUSZ TUSZYŃSKI	up.bud. nr 19/SZ/97	branża: KONSERWACJA	nazwa opracowania: Projekt remontu ogrodzenia Cmentarza Centralnego w Szczecinie od ul. Mieszka I
projektant: mgr EWA PALACZ	Konser. elementów i detali arch.	data: czerwiec 2009	adres: ul. Mieszka I, SZCZECIN
projektant: mgr inż. arch ARIEL KOZA		skala rysunku: 1:30	nazwa rysunku: PRZĘSŁO NR 25
opracował: mgr inż. arch ARIEL KOZA		rysunek nr.: 25	

26


- LEWA STRONA: 4 szt. dachówek do wymiany
- PRAWA STRONA: 6 szt. dachówek do wymiany
- 10 szt. cegieł do wymiany
- 3 szt. kołnierzy do wymiany
- 3 szt. kształtek do wymiany

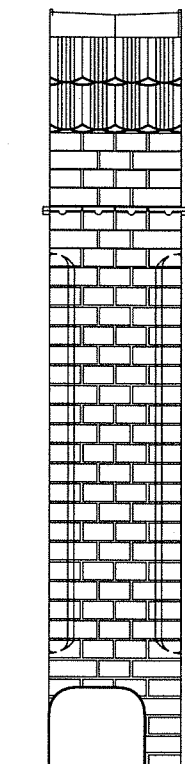

PRAWY BOK SŁUPA 26

25


- do prostowania

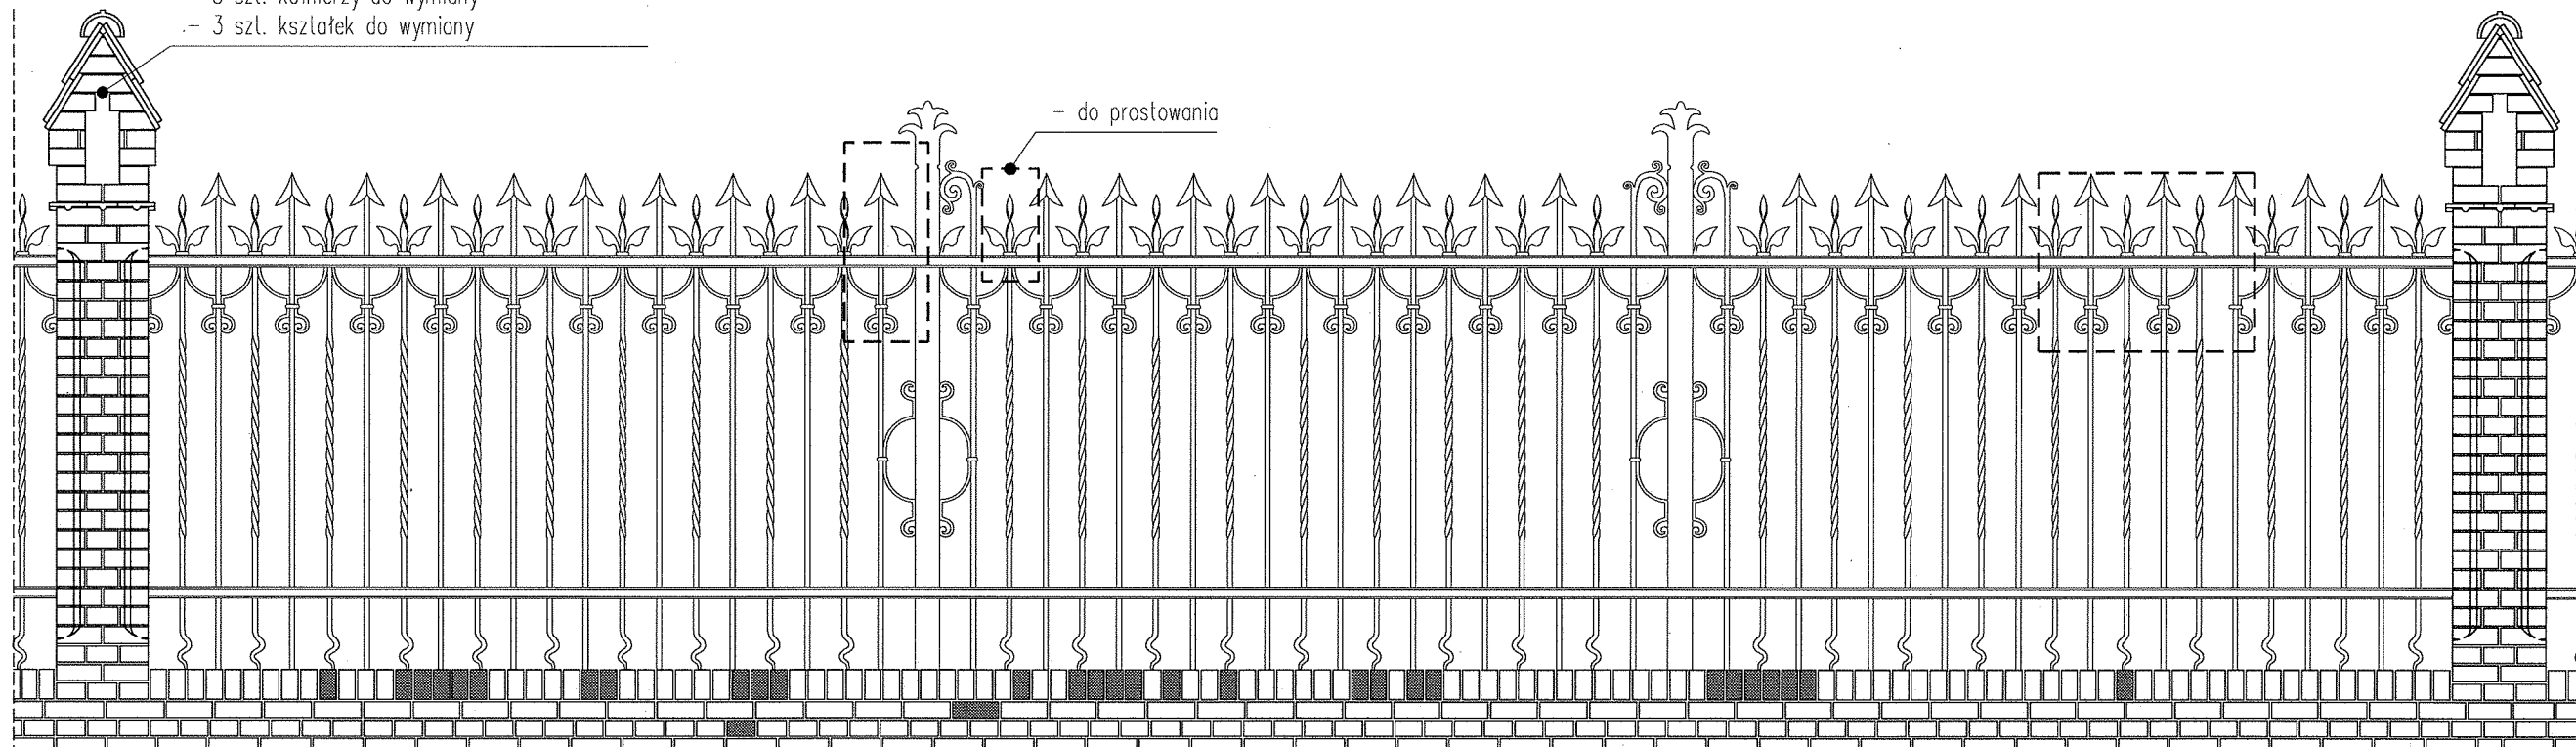

WIDOK OD DROGI

25


- ROLKA - 68 szt. KRZTAŁTEK DO WYMIANY
CEGLY COKÓŁ - 42 szt. DO WYMIANY
CEGLY SŁUP - 10 szt. DO WYMIANY
KSZTAŁTKI SŁUP - 3 szt. DO WYMIANY
DACHÓWKI - 10 szt. DO WYMIANY
KOŁNIERZE - 3 szt. DO WYMIANY

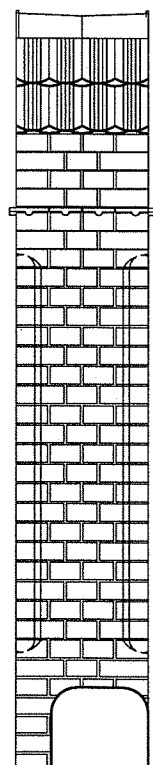


LEWY BOK SŁUPA 26

26

- do prostowania

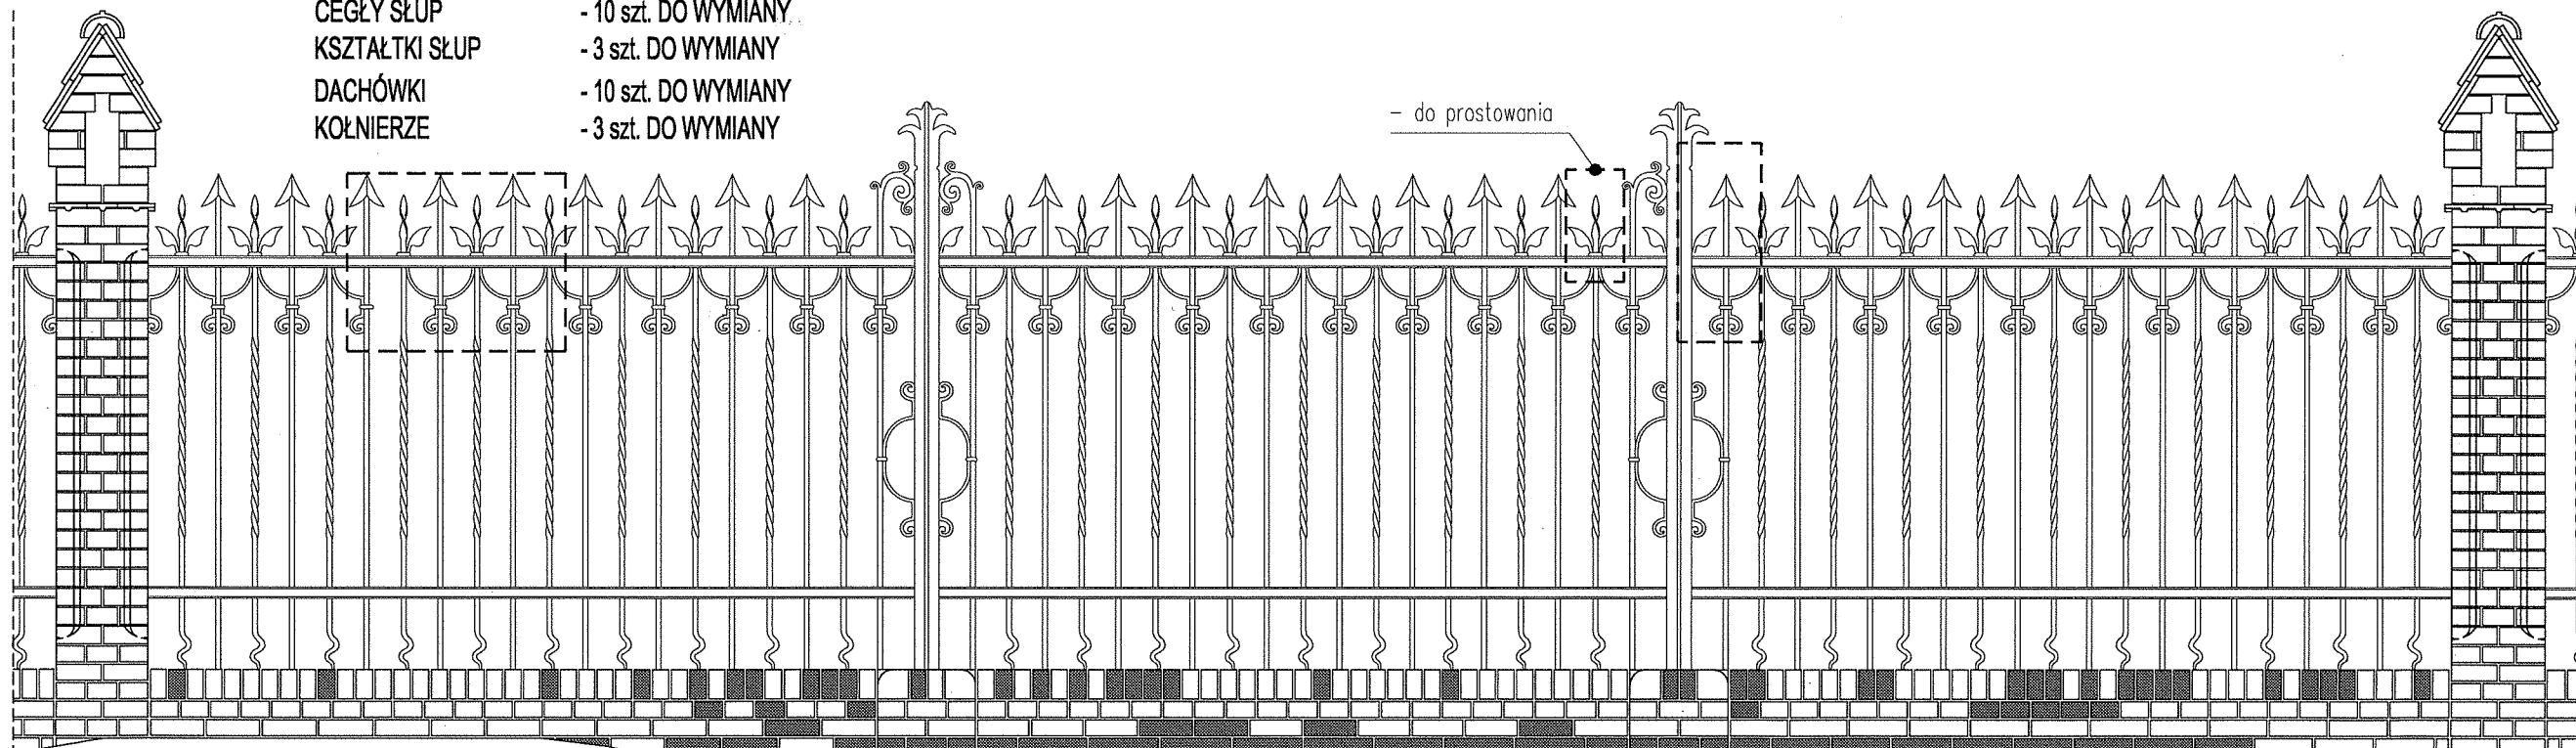


WIDOK OD CMENTARZA

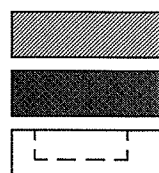


- PRZEMUROWANIA
- ELEMENTY DO WYMIANY
- UBYTKI ELEMENTÓW METALOWYCH


projektant: mgr inż. arch. MARIUSZ TUSZYŃSKI	up.bud. nr 19/SZ/97	branża: KONSERWACJA	nazwa opracowania: Projekt remontu ogrodzenia Cmentarza Centralnego w Szczecinie od ul. Mieszka I
projektant: mgr EWA PALACZ	Konser. elementów i detali arch.	data: czerwiec 2009	adres: ul. Mieszka I, SZCZECIN
projektant:		skala rysunku: 1:30	nazwa rysunku: PRZESŁO NR 26
opracował: mgr inż. arch ARIEL KOZA		rysunek nr.: 26	
opracował:			

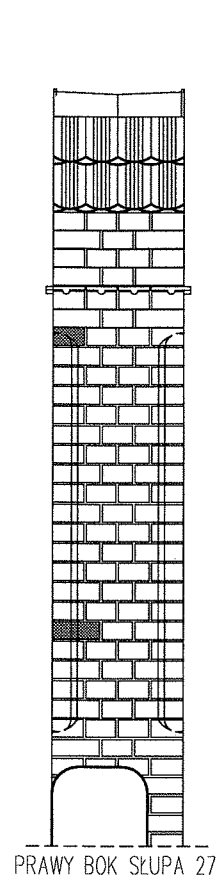


PRAWY BOK SŁUPA 27

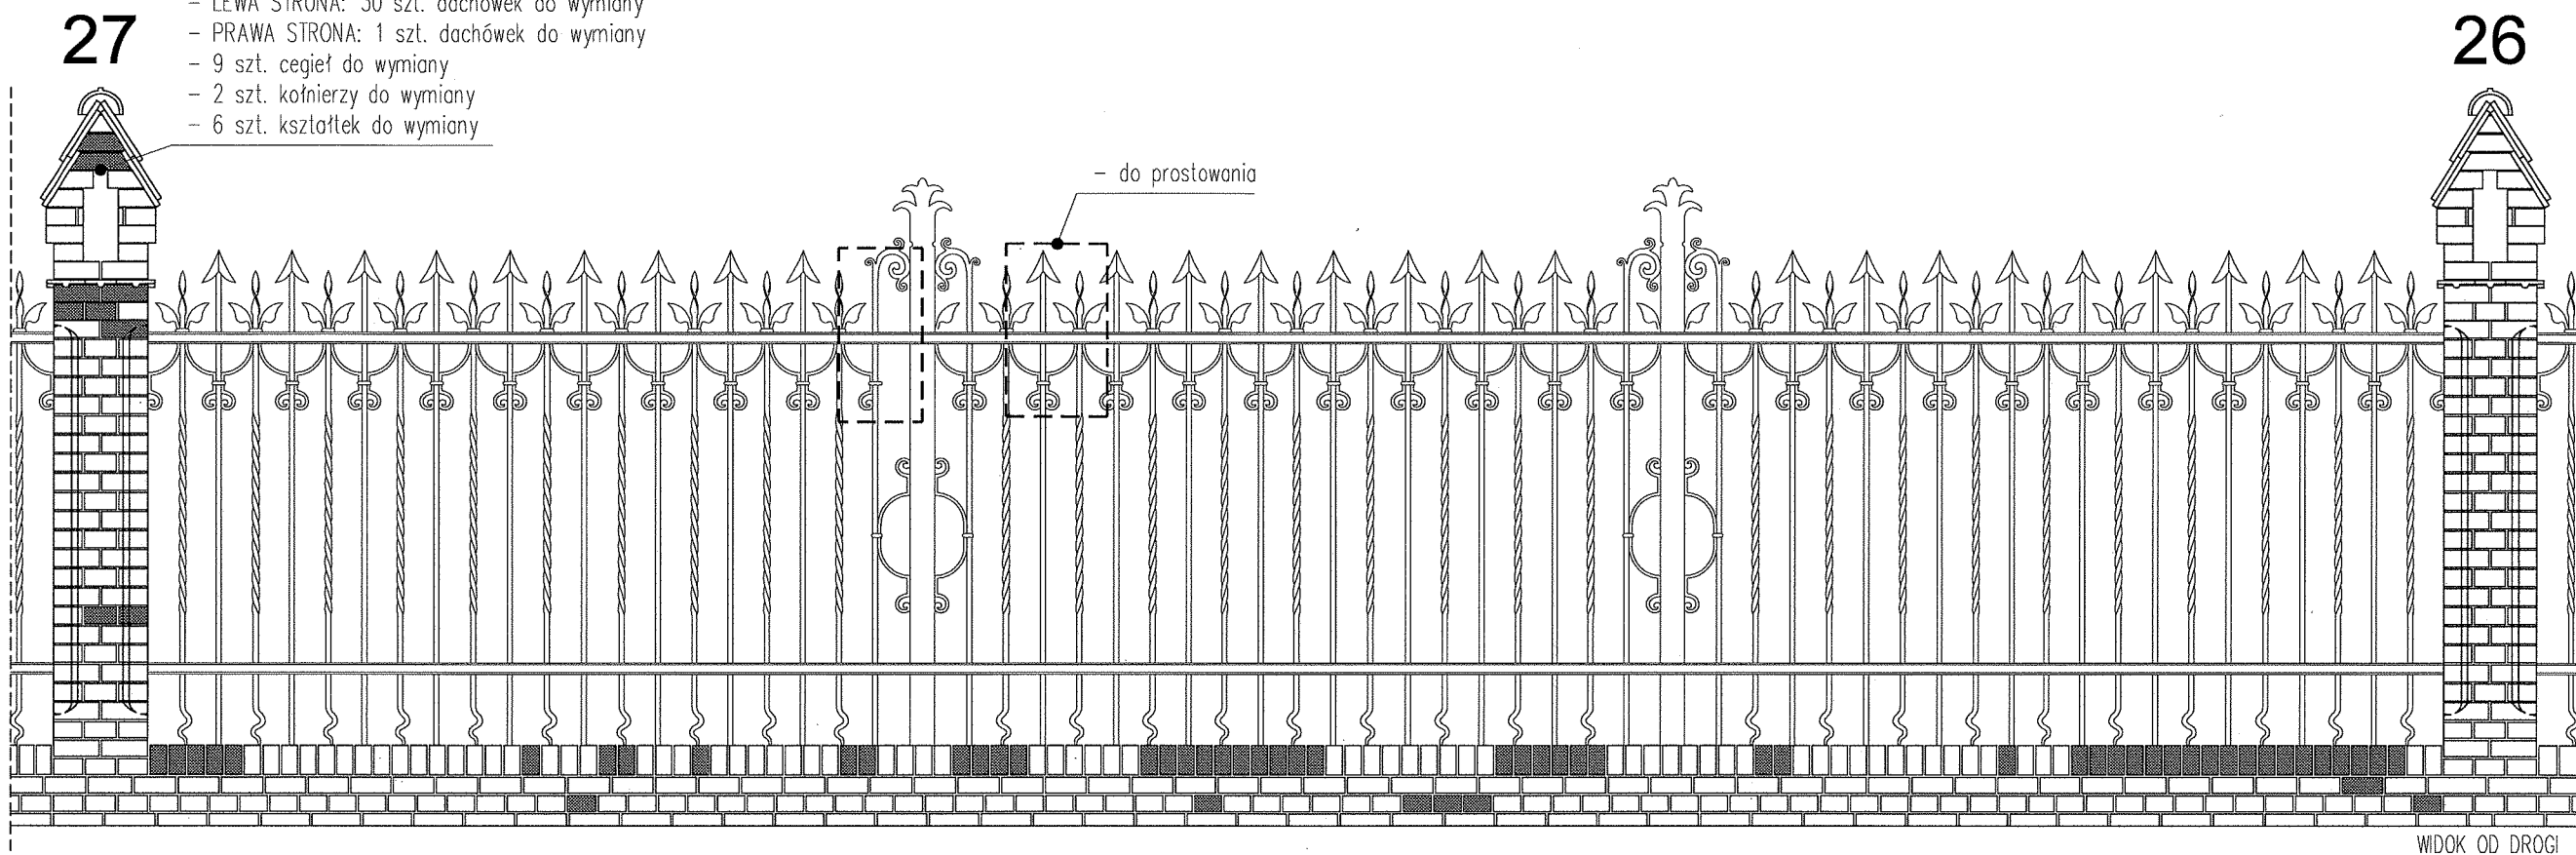

WIDOK OD DROGI

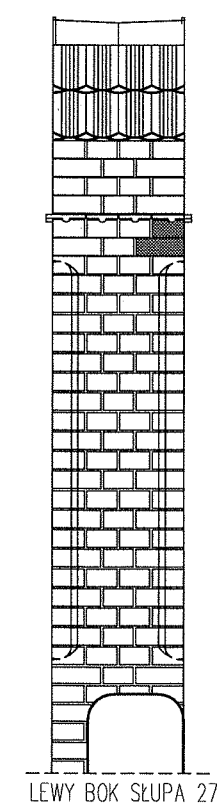

LEWY BOK SŁUPA 27

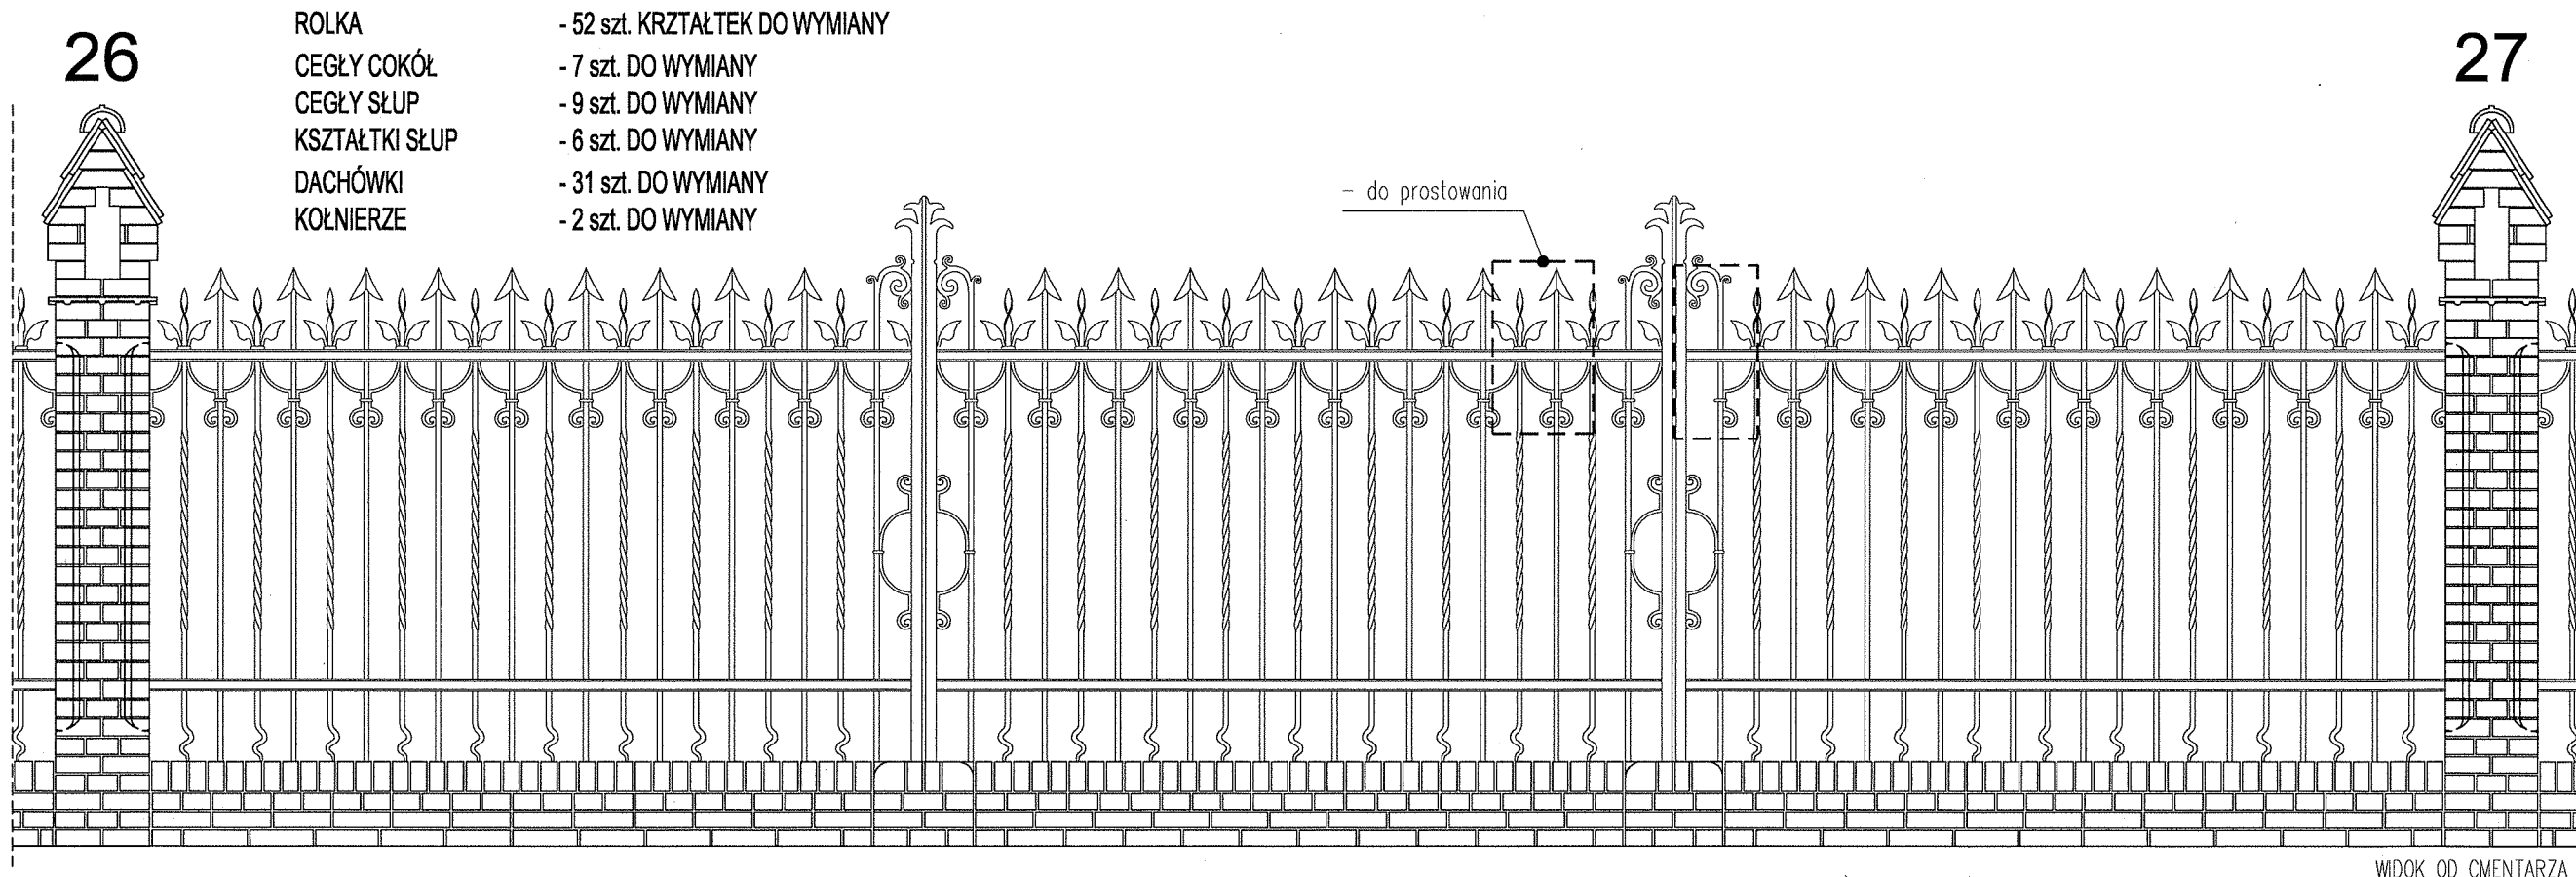

WIDOK OD CMENTARZA

27


- LEWA STRONA: 30 szt. dachówek do wymiany
- PRAWA STRONA: 1 szt. dachówek do wymiany
- 9 szt. cegieł do wymiany
- 2 szt. kołnierzy do wymiany
- 6 szt. kształtek do wymiany

26

26


- ROLKA
- CEGŁY COKÓŁ
- CEGŁY SŁUP
- KSZTAŁTKI SŁUP
- DACHÓWKI
- KOŁNIERZE
- 52 szt. KRZTAŁTEK DO WYMIANY
- 7 szt. DO WYMIANY
- 9 szt. DO WYMIANY
- 6 szt. DO WYMIANY
- 31 szt. DO WYMIANY
- 2 szt. DO WYMIANY

27

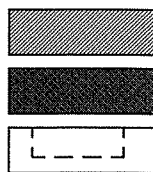


- PRZEMUROWANIA
- ELEMENTY DO WYMIANY
- UBYTKI ELEMENTÓW METALOWYCH

projektant:	mgr inż. arch. MARIUSZ TUSZYŃSKI	up.bud. nr 19/SZ/97	branża:	KONSERWACJA	nazwa opracowania:
projektant:	mgr EWA PALACZ	Konser. elementów i detali arch.	data:	czerwiec 2009	Projekt remontu ogrodzenia Cmentarza Centralnego w Szczecinie od ul Mieszka I
projektant:			skala rysunku:	1:30	adres:
opracował:	mgr inż. arch ARIEL KOZA		rysunek nr.:	27	ul. Mieszka I, SZCZECIN
opracował:					nazwa rysunku:
					PRZĘSŁO NR 27

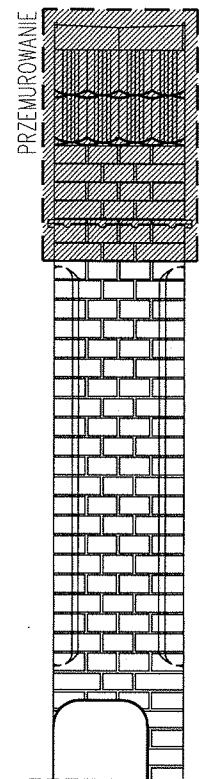

PRAWY BOK SŁUPA 28

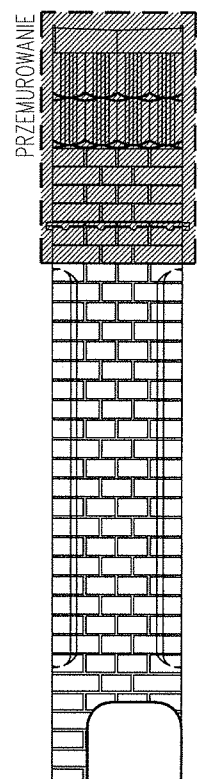

LEWY BOK SŁUPA 28

28

- 32 szt. dachówek do wymiany
- 2 szt. gqsiorów do wymiany
- 4 szt. cegieł do wymiany
- 12 szt. kołnierzy do wymiany
- 4 szt. kształtek do wymiany

do przemurowania powyżej
- słup do wymiany

- do prostowania


- do prostowania

- do prostowania

- do prostowania

- do prostowania

27

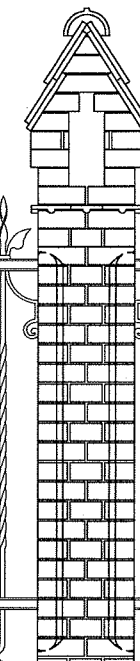

WIDOK OD DROGI

27

- ROLKA
CEGLY COKÓŁ
CEGLY SŁUP
KSZTAŁTKI SŁUP
DACHÓWKI
GĄSIORY
KOŁNIERZE
- 113 szt. KRZTAŁTEK DO WYMIANY
 - 103 szt. DO WYMIANY
 - 4 szt. DO WYMIANY, PRZEMUROWANIE- 0,139 m³
 - 4 szt. DO WYMIANY
 - 32 szt. DO WYMIANY
 - 2 szt. DO WYMIANY
 - 12 szt. DO WYMIANY

- do prostowania

- do prostowania


- do prostowania

- do prostowania


- do prostowania

do przemurowania powyżej
- słup do wymiany

28

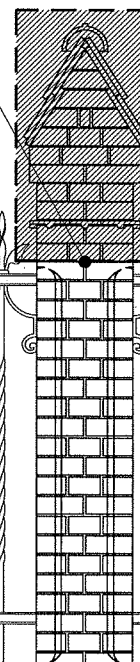

WIDOK OD CMENTARZA


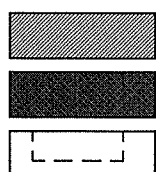


- PRZEMUROWANIA

- ELEMENTY DO WYMIANY

- UBYTKI ELEMENTÓW METALOWYCH


projektant: mgr inż. arch. MARIUSZ TUSZYŃSKI	up.bud. nr 19/SZ/97	branża: KONSERWACJA	nazwa opracowania: Projekt remontu ogrodzenia Cmentarza Centralnego w Szczecinie od ul. Mieszka I
projektant: mgr EWA PALACZ	Konser. elementów i detali arch.	data: czerwiec 2009	adres: ul. Mieszka I, SZCZECIN
projektant:		skala rysunku: 1:30	nazwa rysunku: PRZESŁO NR 28
opracował: mgr inż. arch ARIEL KOZA		rysunek nr.: 28	
opracował:			

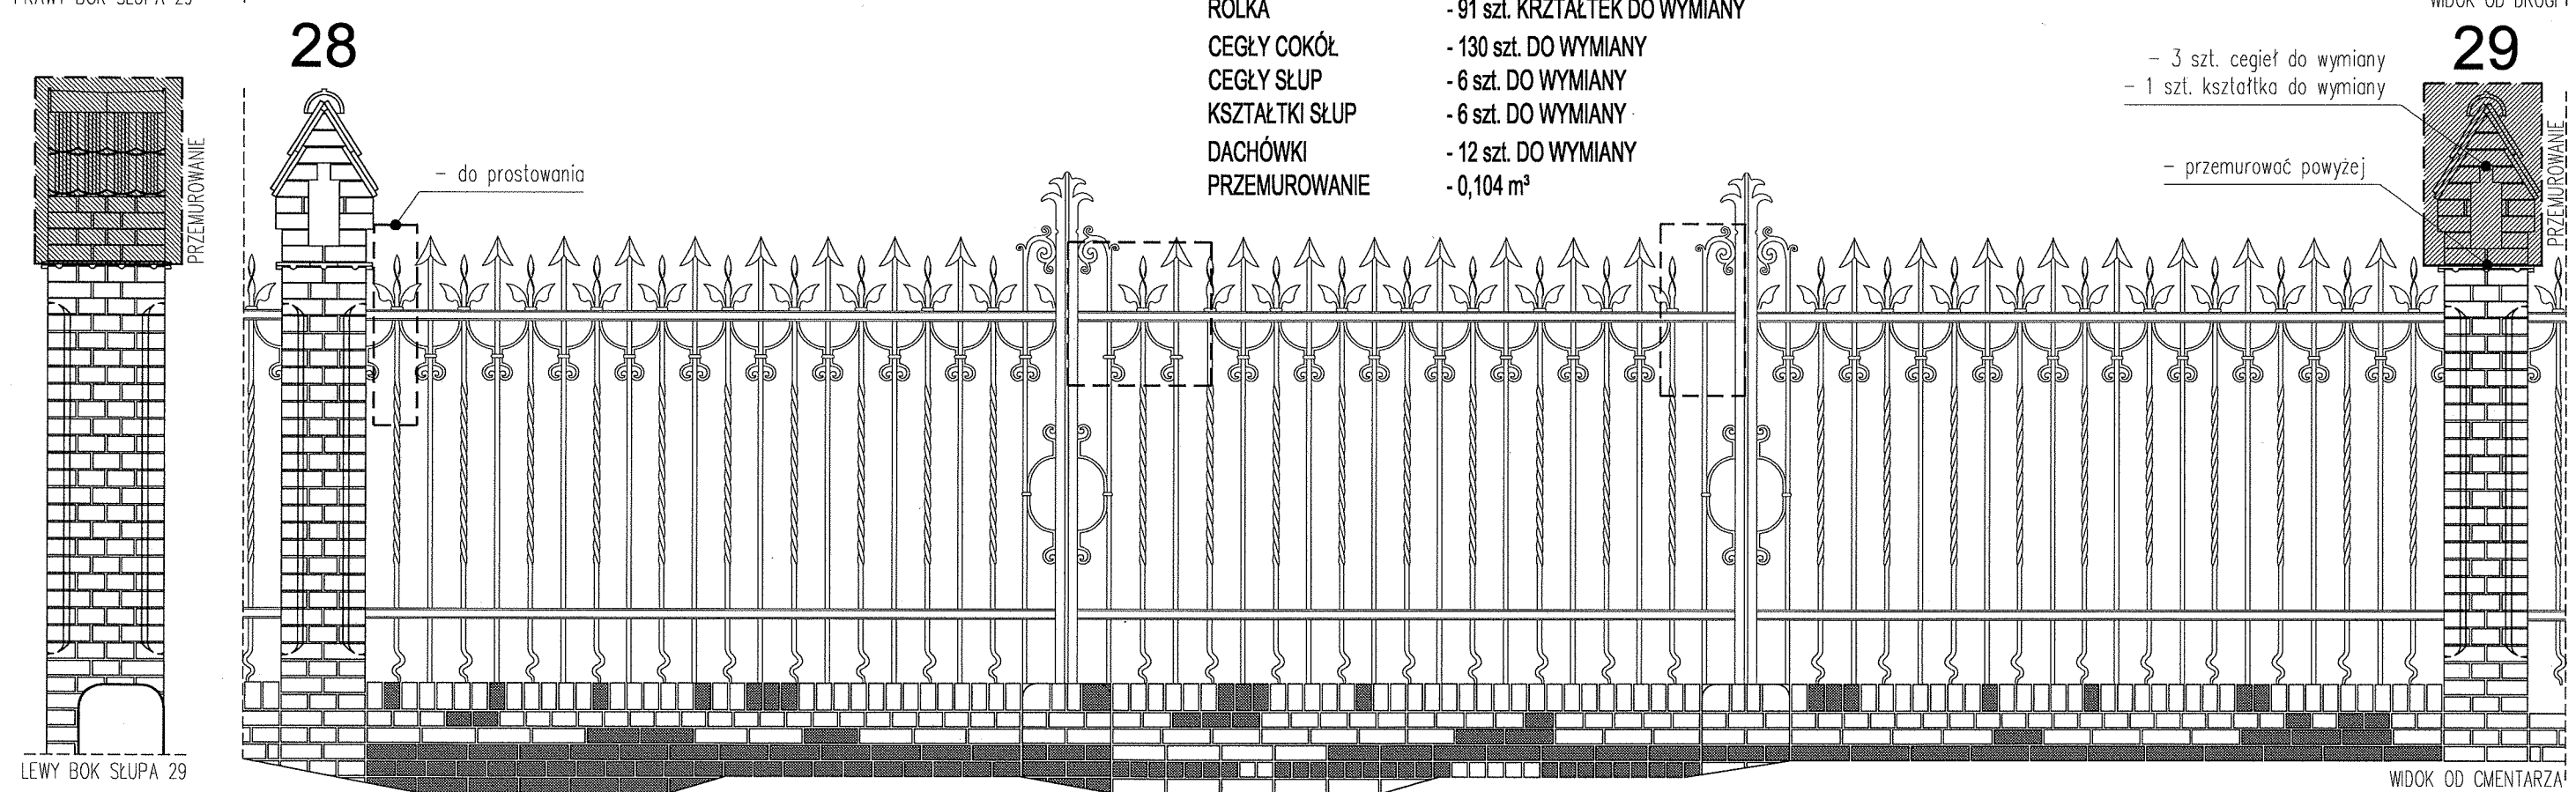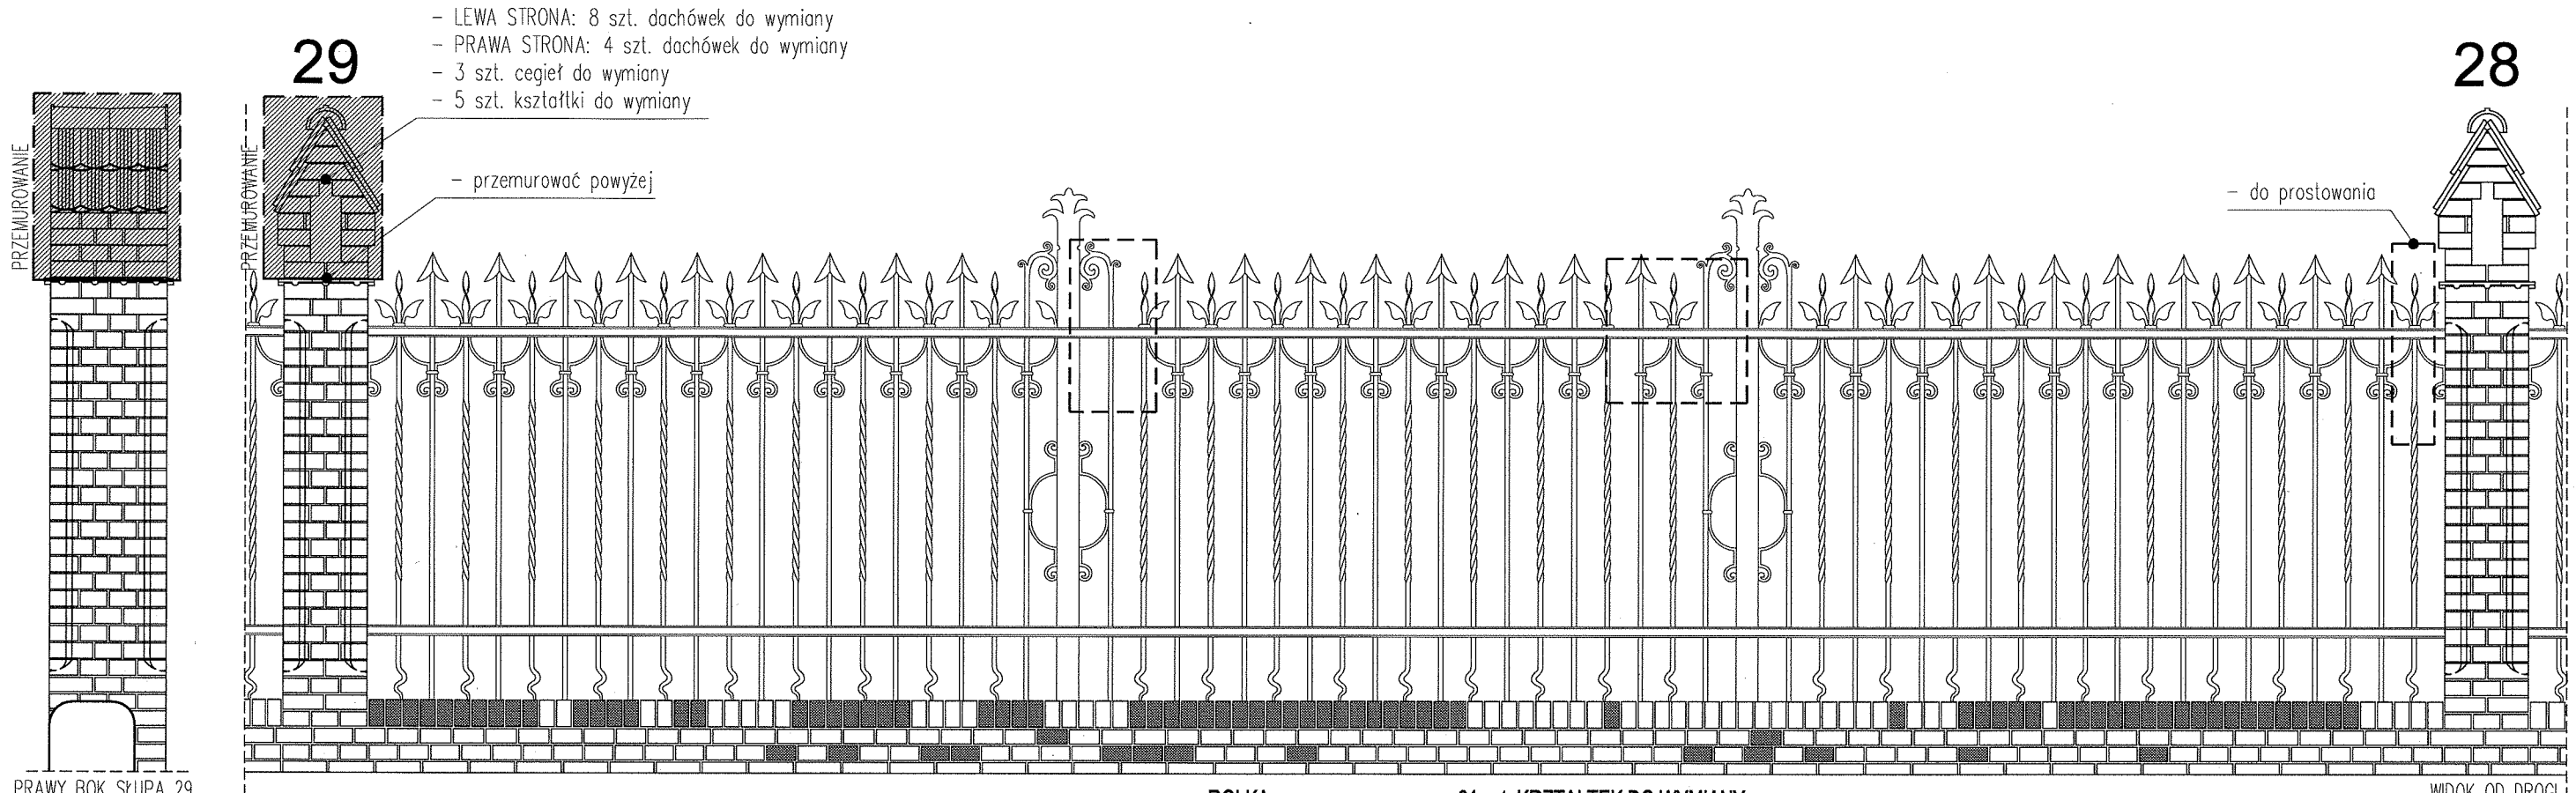


Legend:

- PRZEMUROWANIA
- ELEMENTY DO WYMIANY
- UBITY ELEMENTY METALOWYCH


projektant: mgr inż. arch. MARIUSZ TUSZYŃSKI	up.bud. nr 19/SZ/97	branża: KONSERWACJA	nazwa opracowania: Projekt remontu ogrodzenia Cmentarza Centralnego w Szczecinie od ul. Mieszka I
projektant: mgr EWA PALACZ	Konser. elementów i detali arch.	data: czerwiec 2009	adres: ul. Mieszka I, SZCZECIN
opracował: mgr inż. arch ARIEL KOZA		skala rysunku: 1:30	nazwa rysunku: PRZESŁO NR 29
opracował:		rysunek nr.: 29	

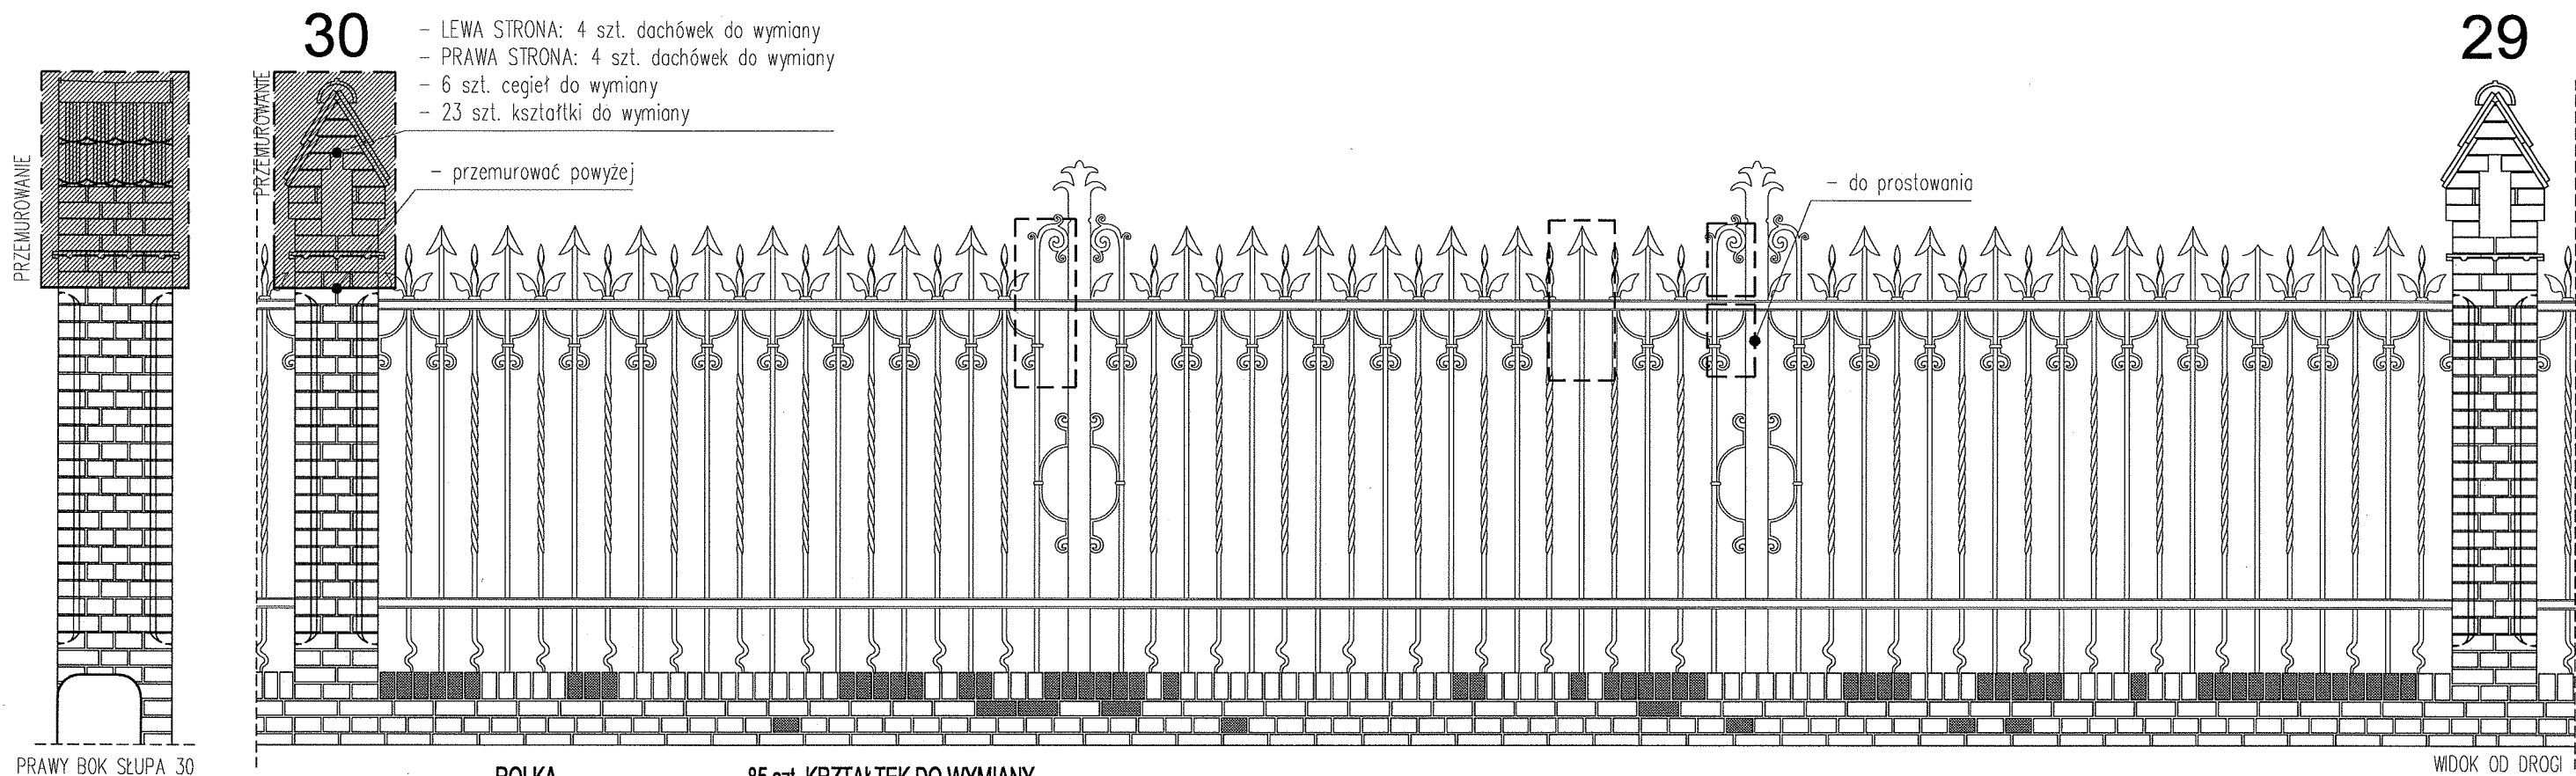

PRAWY BOK SŁUPA 30

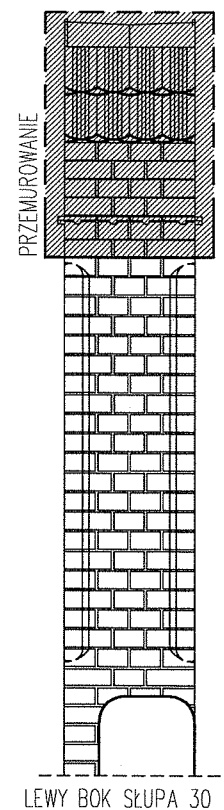


LEWY BOK SŁUPA 30

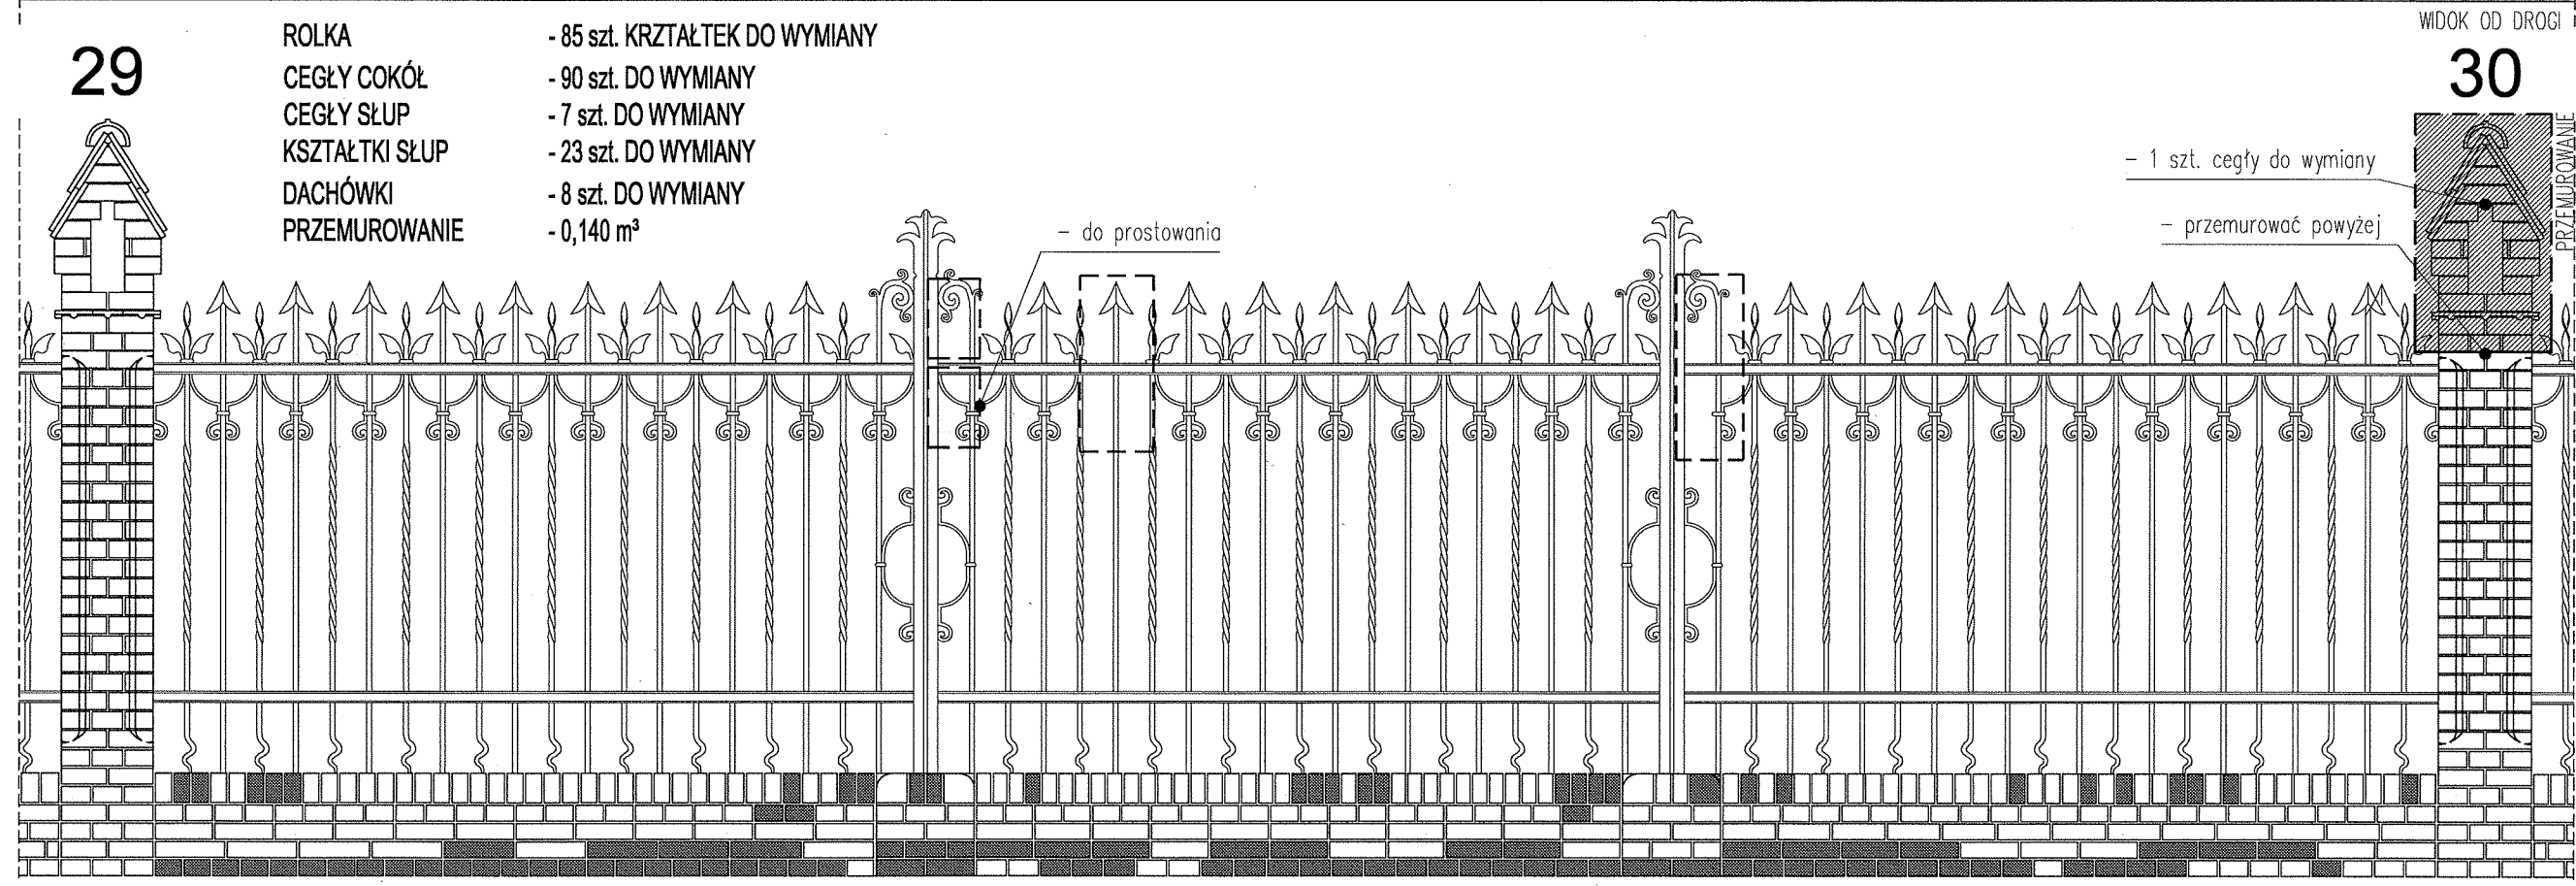

WIDOK OD DROGI I

WIDOK OD CMENTARZA

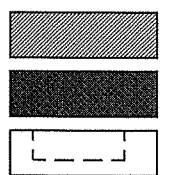

- PRZEMUROWANIA
- ELEMENTY DO WYMIANY
- UBYTKI ELEMENTÓW METALOWYCH

projektant: mgr inż. arch. MARIUSZ TUSZYŃSKI	up.bud. nr 19/SZ/97	branża: KONSERWACJA	nazwa opracowania: Projekt remontu ogrodzenia Cmentarza Centralnego w Szczecinie od ul. Mieszka I
projektant: mgr EWA PALACZ	Konser. elementów i detali arch.	data: czerwiec 2009	adres: ul. Mieszka I, SZCZECIN
opracował: mgr inż. arch ARIEL KOZA		skala rysunku: 1:30	nazwa rysunku: PRZESŁO NR 30
opracował:		rysunek nr.: 30	