
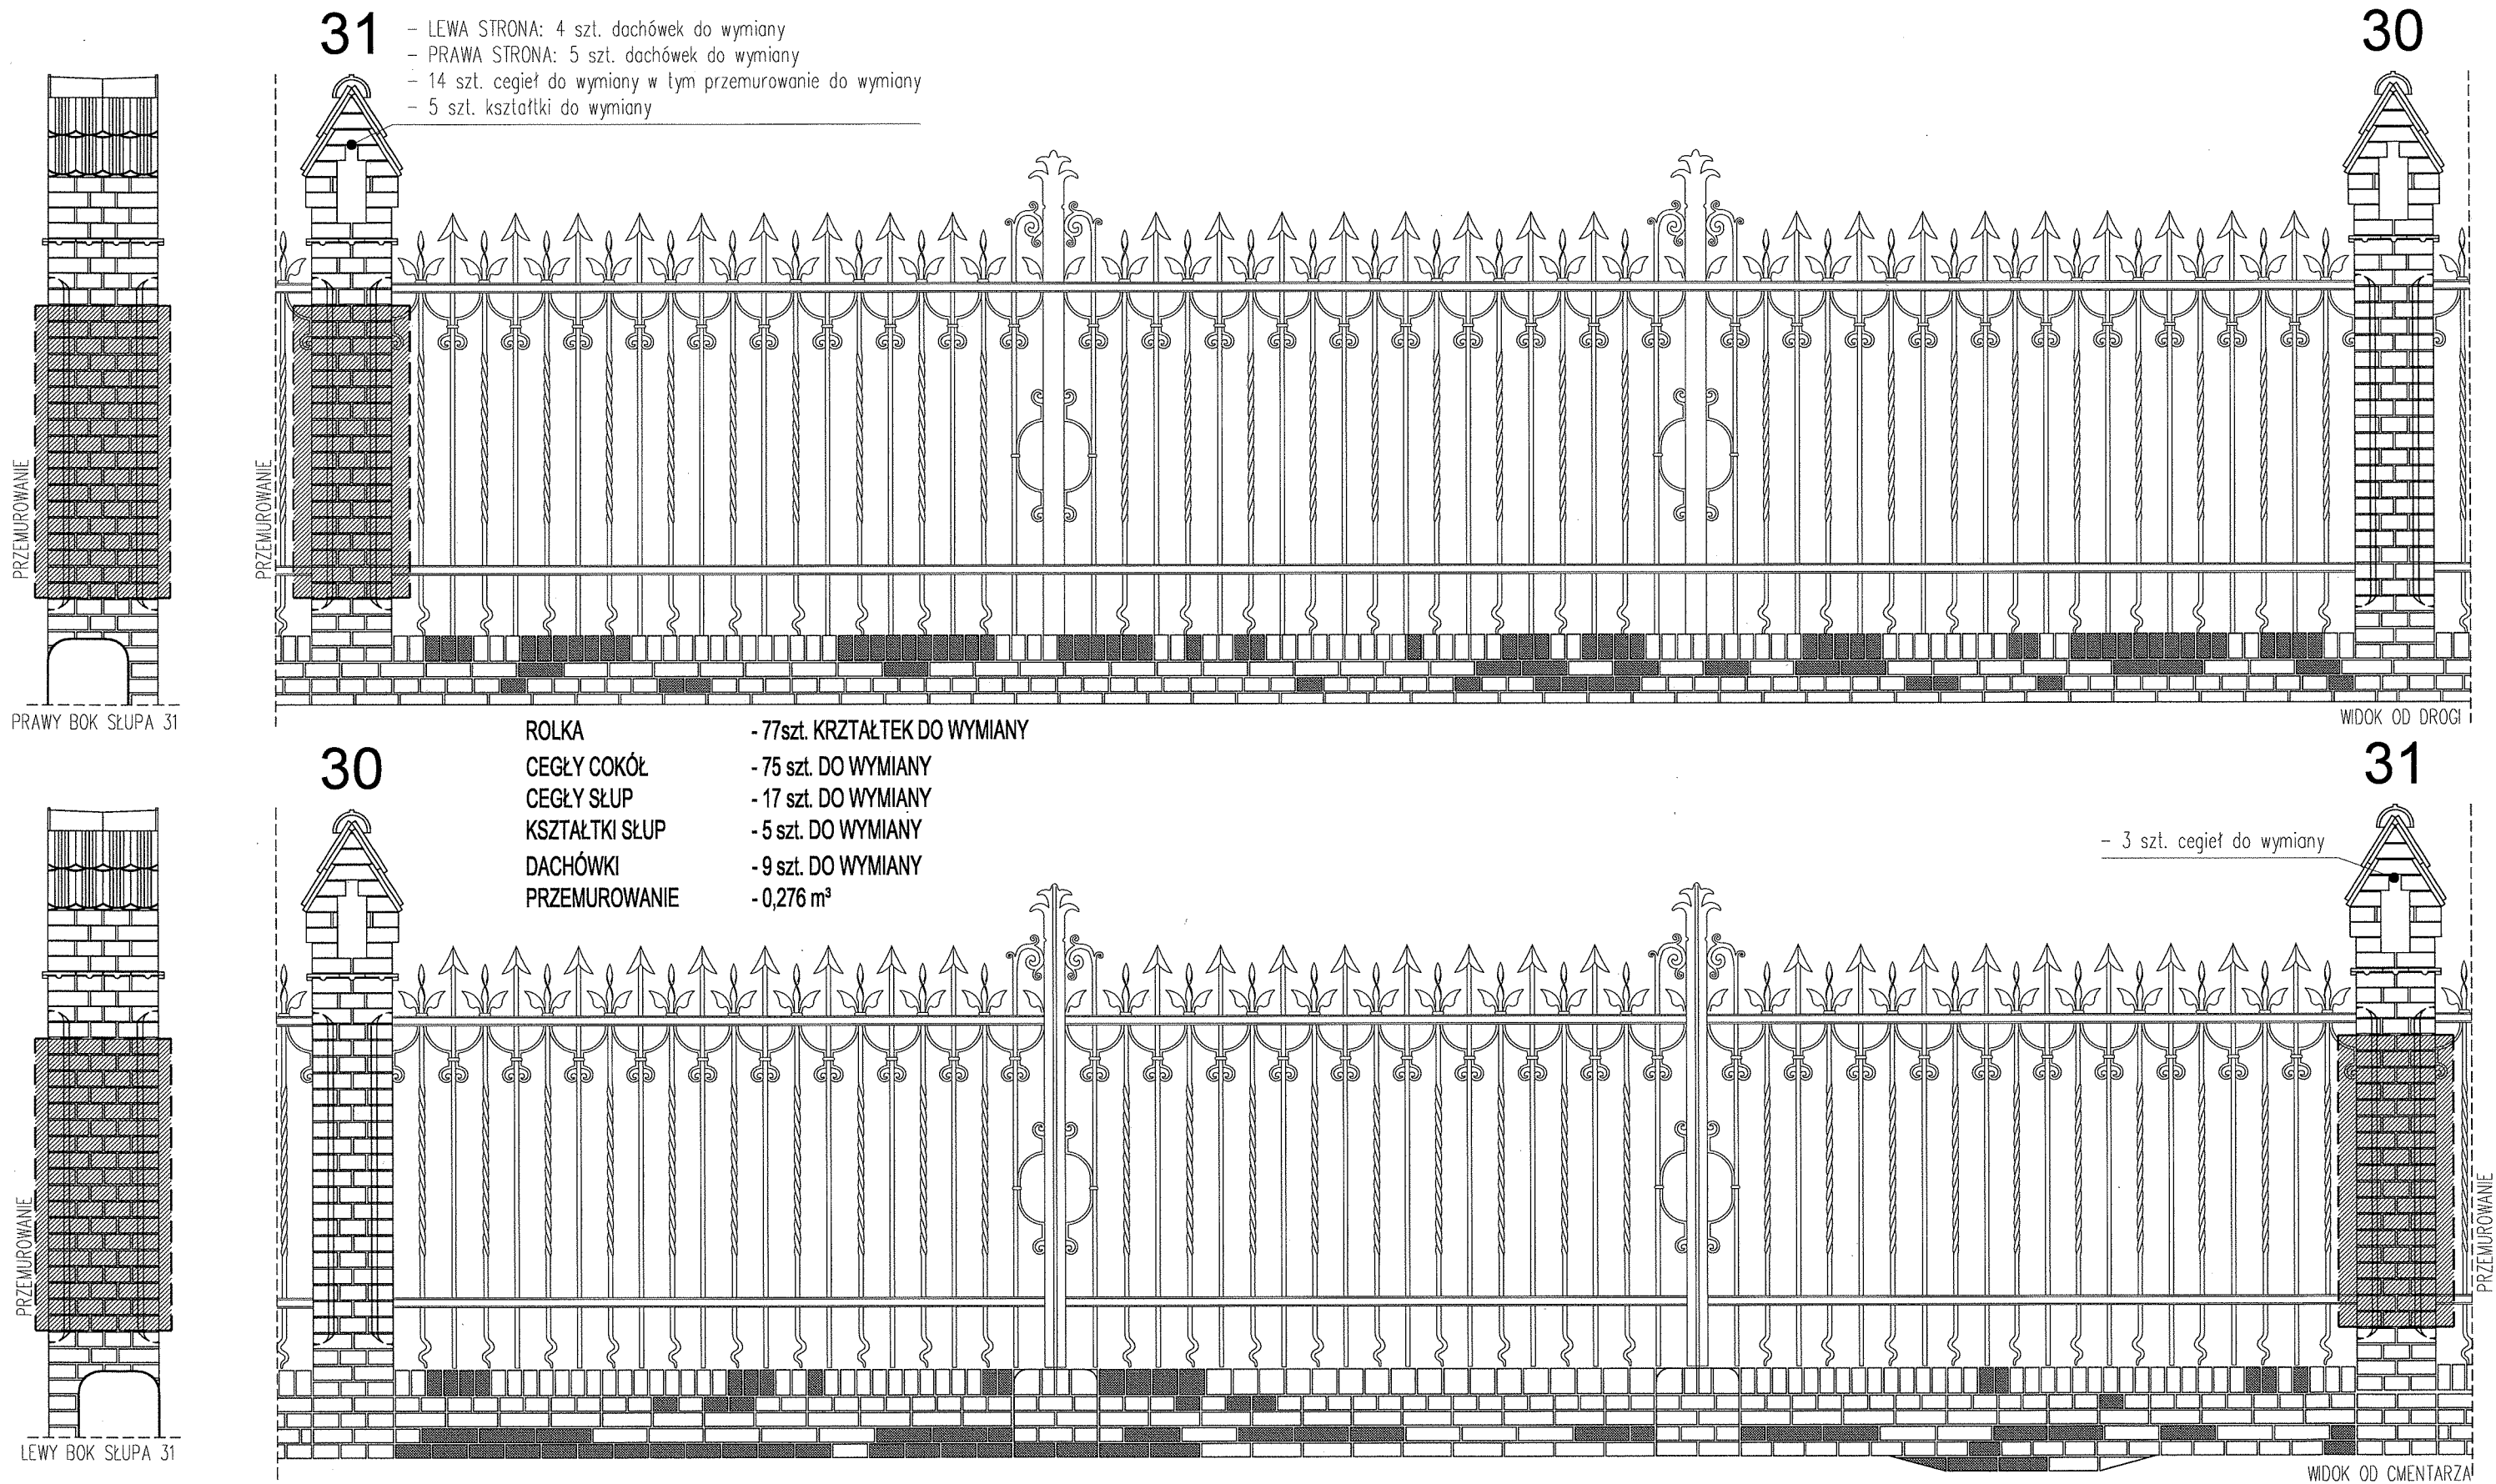
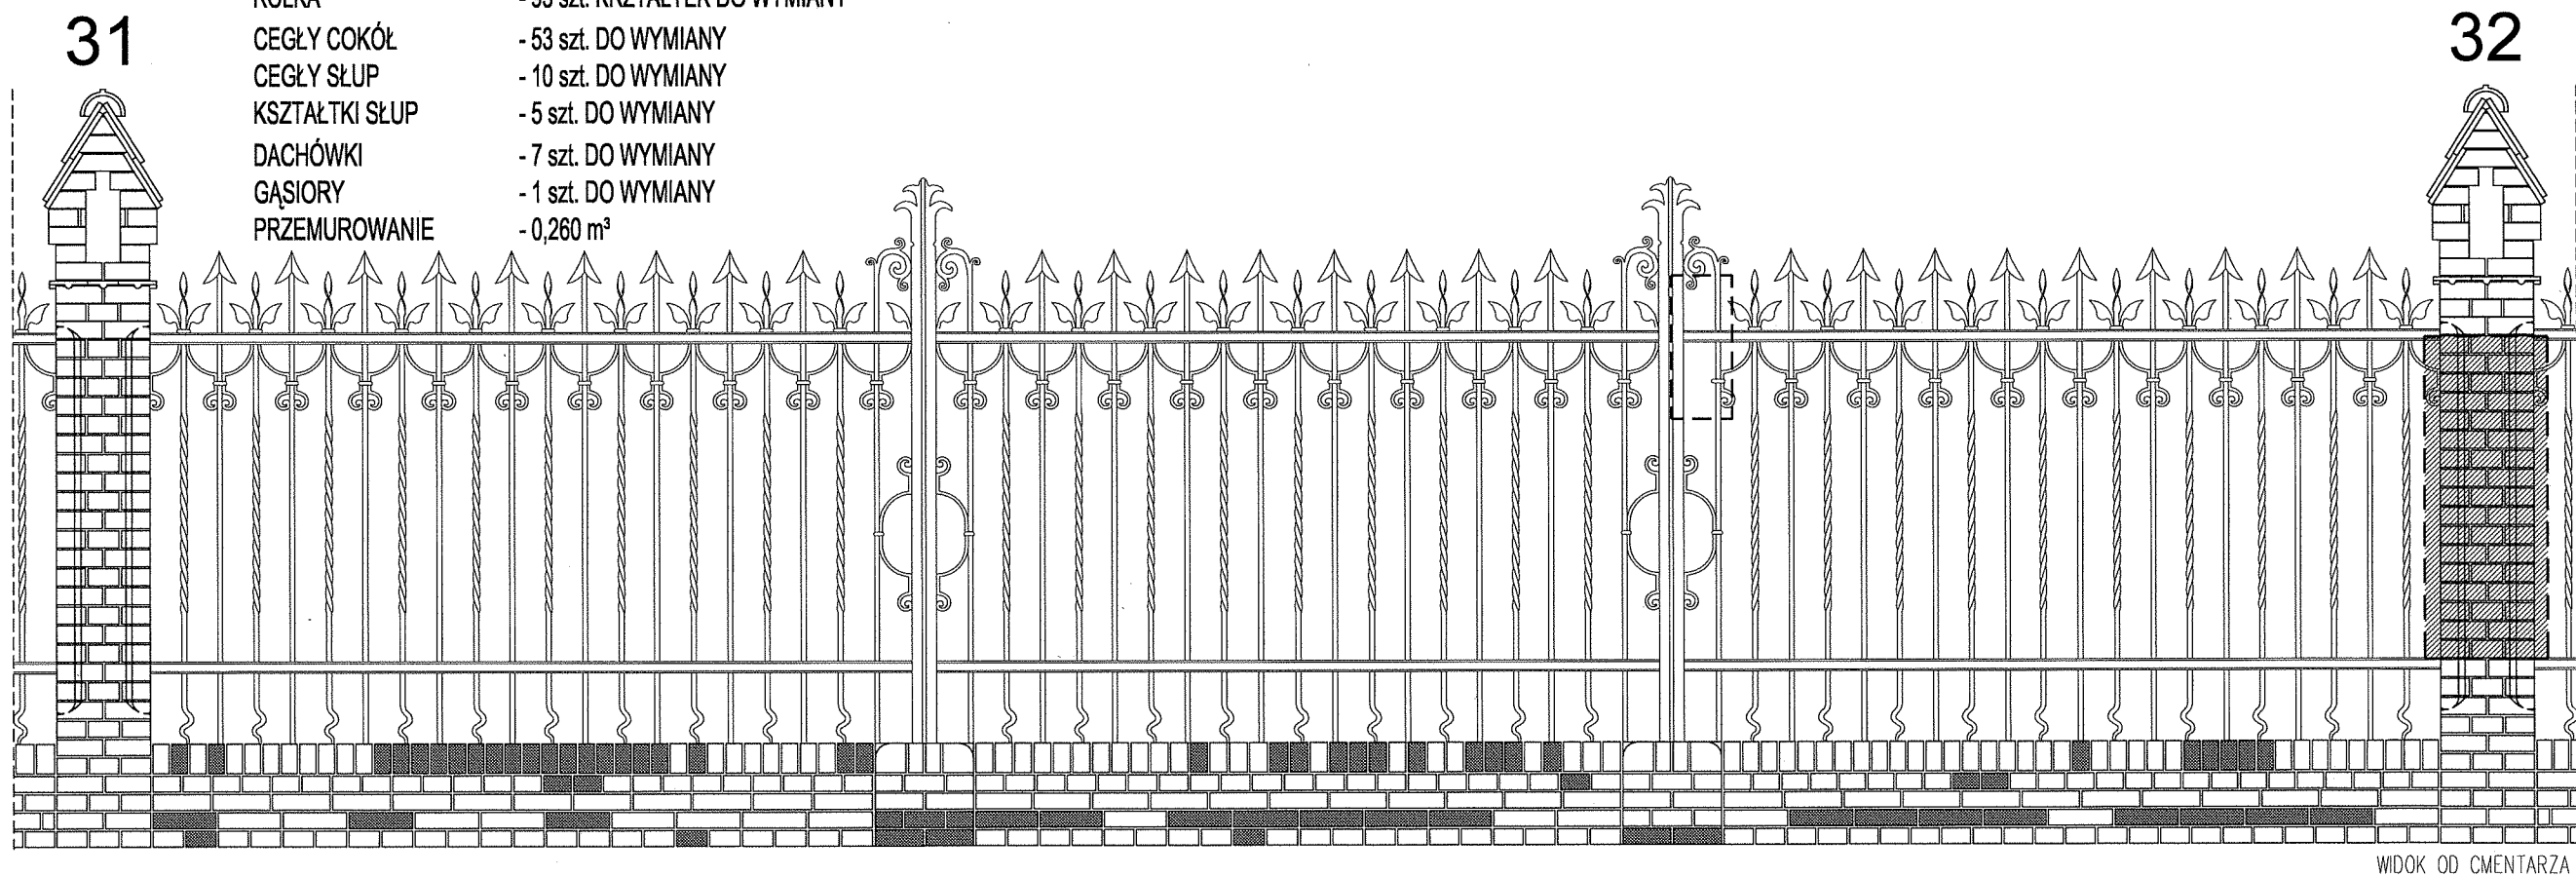
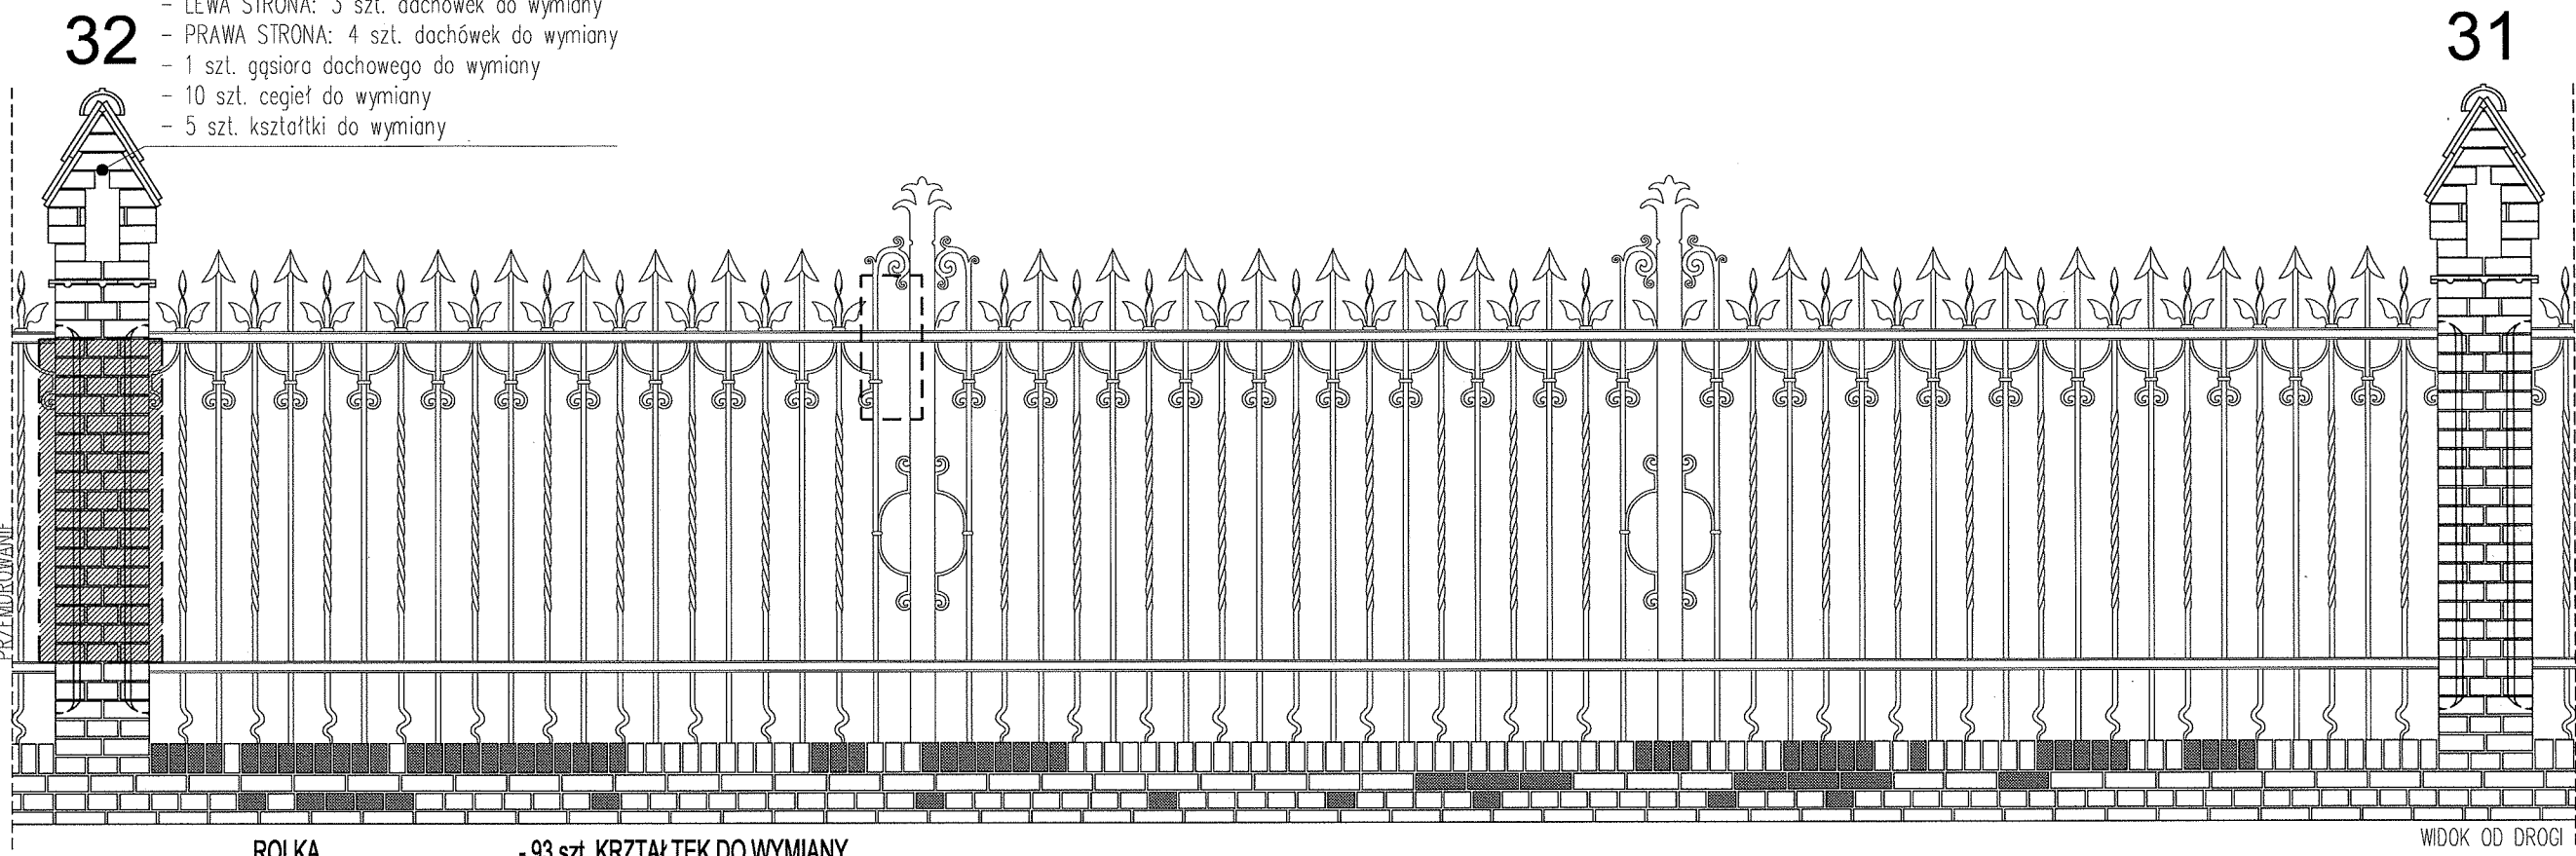
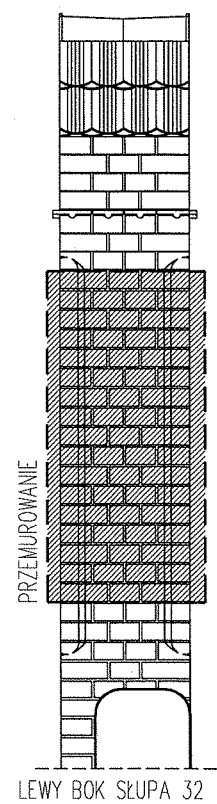



- PRZEMUROWANIA
- ELEMENTY DO WYMIANY
- UBYTKI ELEMENTÓW METALOWYCH

projektant:	mgr inż. arch. MARIUSZ TUSZYŃSKI	up.bud. nr 19/SZ/97	branża:	KONSERWACJA	nazwa opracowania:
projektant:	mgr EWA PALACZ	Konser. elementów i detali arch.	data:	czerwiec 2009	Projekt remontu ogrodzenia Cmentarza Centralnego w Szczecinie od ul. Mieszka I
projektant:			skala rysunku:	1:30	adres:
opracował:	mgr inż. arch ARIEL KOZA		rysunek nr.:	31	ul. Mieszka I, SZCZECIN
opracował:					PRZESŁO NR 31

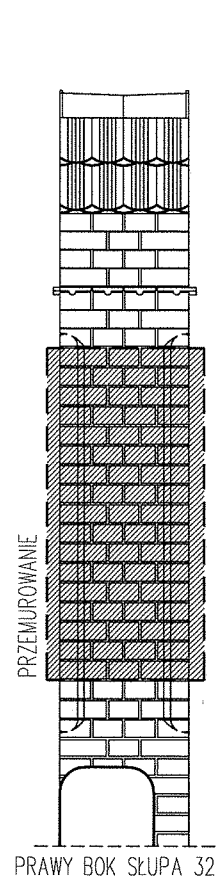

- LEWA STRONA: 3 szt. dachówek do wymiany
- PRAWA STRONA: 4 szt. dachówek do wymiany
- 1 szt. gąsiora dachowego do wymiany
- 10 szt. cegieł do wymiany
- 5 szt. kształtki do wymiany

- ROLKA - 93 szt. KRZTAŁTEK DO WYMIANY
- CEGLY COKÓŁ - 53 szt. DO WYMIANY
- CEGLY SŁUP - 10 szt. DO WYMIANY
- KSZTAŁTKI SŁUP - 5 szt. DO WYMIANY
- DACHÓWKI - 7 szt. DO WYMIANY
- GĄSIORY - 1 szt. DO WYMIANY
- PRZEMUROWANIE - 0,260 m³

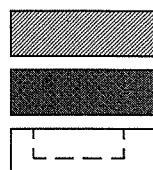


- PRZEMUROWANIA
- ELEMENTY DO WYMIANY
- UBYTKI ELEMENTÓW METALOWYCH

projektant:	mgr inż. arch. MARIUSZ TUSZYŃSKI	up.bud. nr 19/SZ/97	branza:	KONSERWACJA	nazwa opracowania:	Projekt remontu ogrodzenia Cmentarza Centralnego w Szczecinie od ul. Mieszka I
projektant:	mgr EWA PALACZ	Konser. elementów i detali arch.	data:	czerwiec 2009	adres:	ul. Mieszka I, SZCZECIN
projektant:			skala rysunku:	1:30	nazwa rysunku:	PRZESŁO NR 32
opracował:	mgr inż. arch ARIEL KOZA		rysunek nr.:	32		
opracował:						

33

- PRAWA STRONA: 3 szt. dachówek do uzupełnienia
- 1 szt. gąsiora dachowego do wymiany
- 8 szt. cegieł do wymiany
- 11 szt. kształtki do wymiany

32

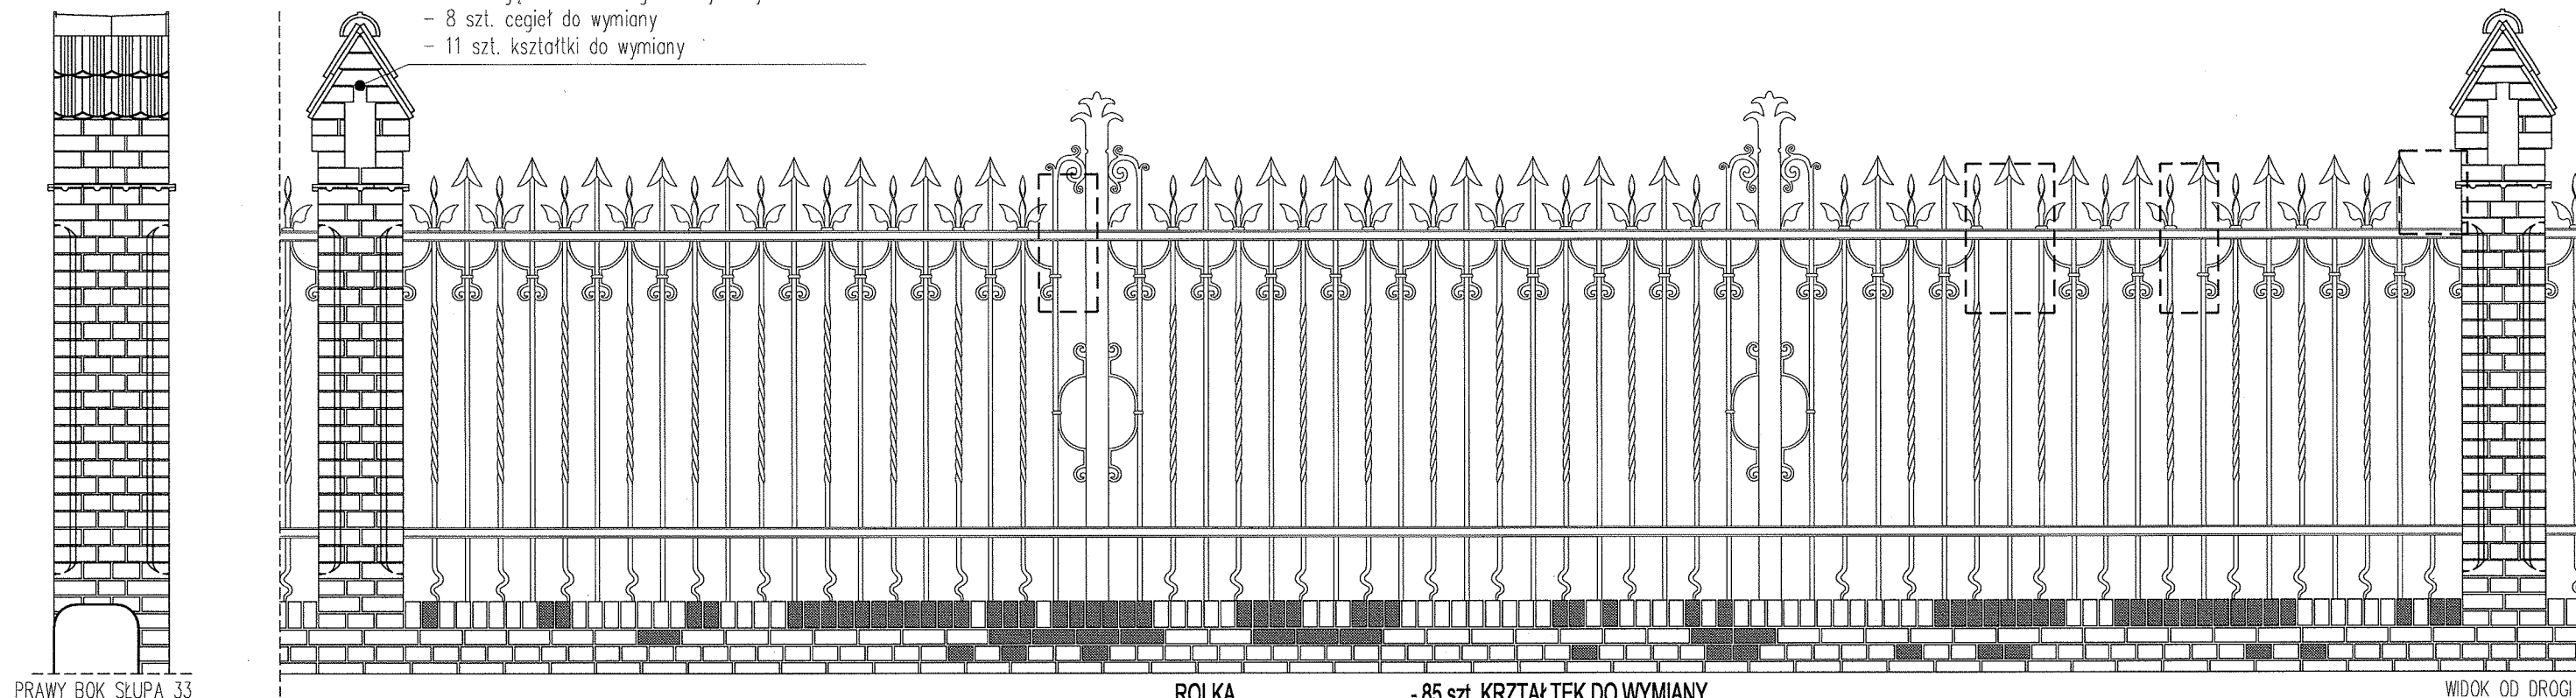

PRAWY BOK SŁUPA 33


WIDOK OD DROGI

32

- ROLKA - 85 szt. KRZTAŁTEK DO WYMIANY
- CEGŁY COKÓŁ - 53 szt. DO WYMIANY
- CEGŁY SŁUP - 8 szt. DO WYMIANY
- KSZTAŁTKI SŁUP - 14 szt. DO WYMIANY
- DACHÓWKI - 2 szt. DO WYMIANY
- GĄSIORY - 1 szt. DO WYMIANY
- KOŁNIERZE - 1 szt. DO WYMIANY

33

- 1 szt. kołnierza do wymiany
- 3 szt. kształtki do wymiany

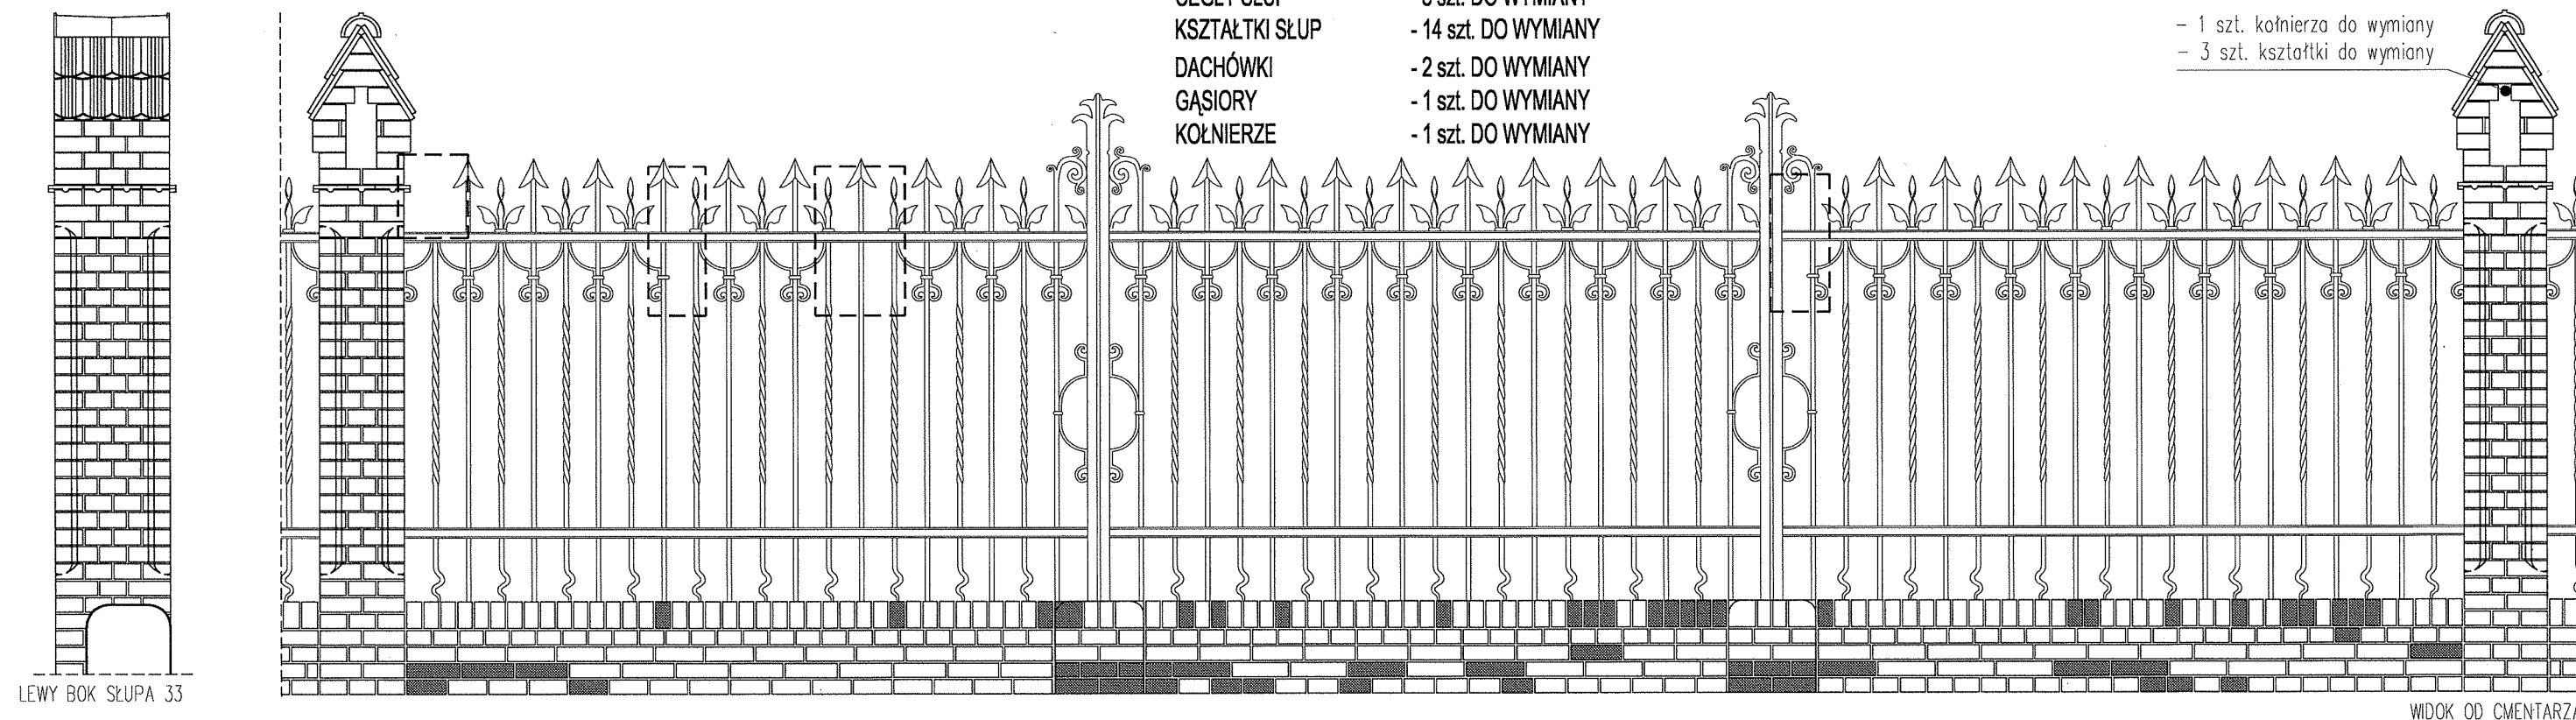

LEWY BOK SŁUPA 33


WIDOK OD CMENTARZA



- PRZEMUROWANIA



- ELEMENTY DO WYMIANY

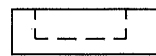

- UBYTKI ELEMENTÓW METALOWYCH

projektant: mgr inż. arch. MARIUSZ TUSZYŃSKI	up.bud. nr 19/SZ/97	branża: KONSERWACJA	nazwa opracowania: Projekt remontu ogrodzenia Cmentarza Centralnego w Szczecinie od ul. Mieszka I
projektant: mgr EWA PALACZ	Konser. elementów i detali arch.	data: czerwiec 2009	adres: ul. Mieszka I, SZCZECIN
projektant:		skala rysunku: 1:30	nazwa rysunku: PRZESŁO NR 33
opracował: mgr inż. arch ARIEL KOZA		rysunek nr.: 33	
opracował:			

- 9 szt. dachówek do wymiany
- 2 szt. gqsiorów dachowych do wymiany
- 10 szt. cegieł do wymiany
- 2 szt. kołnierzy do wymiany
- 3 szt. kształtki do wymiany

PRZEMUROWANIE

PRAWY BOK SKUPA 34

PRZEMIŁYROWANIE

– przemówić powyżej

ROLKA

- 118 szt. KRZTAŁTEK DO WYMIANY

CEGŁY COKÓŁ

- 62 szt. DO WYMIANY

CEGŁY SŁUP

- 15 szt. DO WYMIANY, PRZEMUROWANIE- 0,473 m³

KSZTAŁTKI SŁUP

- 4 szt. DO WYMIANY

DACHÓWKI

- 9 szt. DO WYMIANY

GASIORY

- 2 szt. DO WYMIANY

KOŁNIERZE

- 2 szt. DO WYMIANY

- 5 szt. cegieł do wymiany
- 1 szt. kształtka do wymiany

WIDOK OD DROG

34

PRZEMILOWANIE

LEWY BOK SŁUPA 34

— przemówić powyżej

WIDOK OD CMENTARZA

- PRZEMUROWANIA

- ELEMENTY DO WYMIANY

- UBYTKI ELEMENTÓW METALOWYCH

projektant: mgr inż. arch. **MARIUSZ TUSZYŃSKI**

up.bud. nr 19/SZ/97

projektant:	mgr EWA PALACZ
-------------	----------------

Konser. elementów i detali arch.

projektant:

mgr inż. arch ARIEL KOZA

opracował:

branża: **KONSERWACJA**

data: **czerwiec 2009**

skala rysunku: 1:30

rysunek nr.: 34

nazwa opracowania:



Projekt remontu ogrodzenia Cmentarza Centralnego w Szczecinie od ul. Mieszka I

adres:

ul. Mieszka I, SZCZECIN

nazwa rysunku:

PRZESŁÓ NR 34

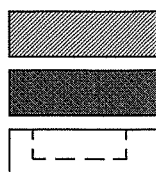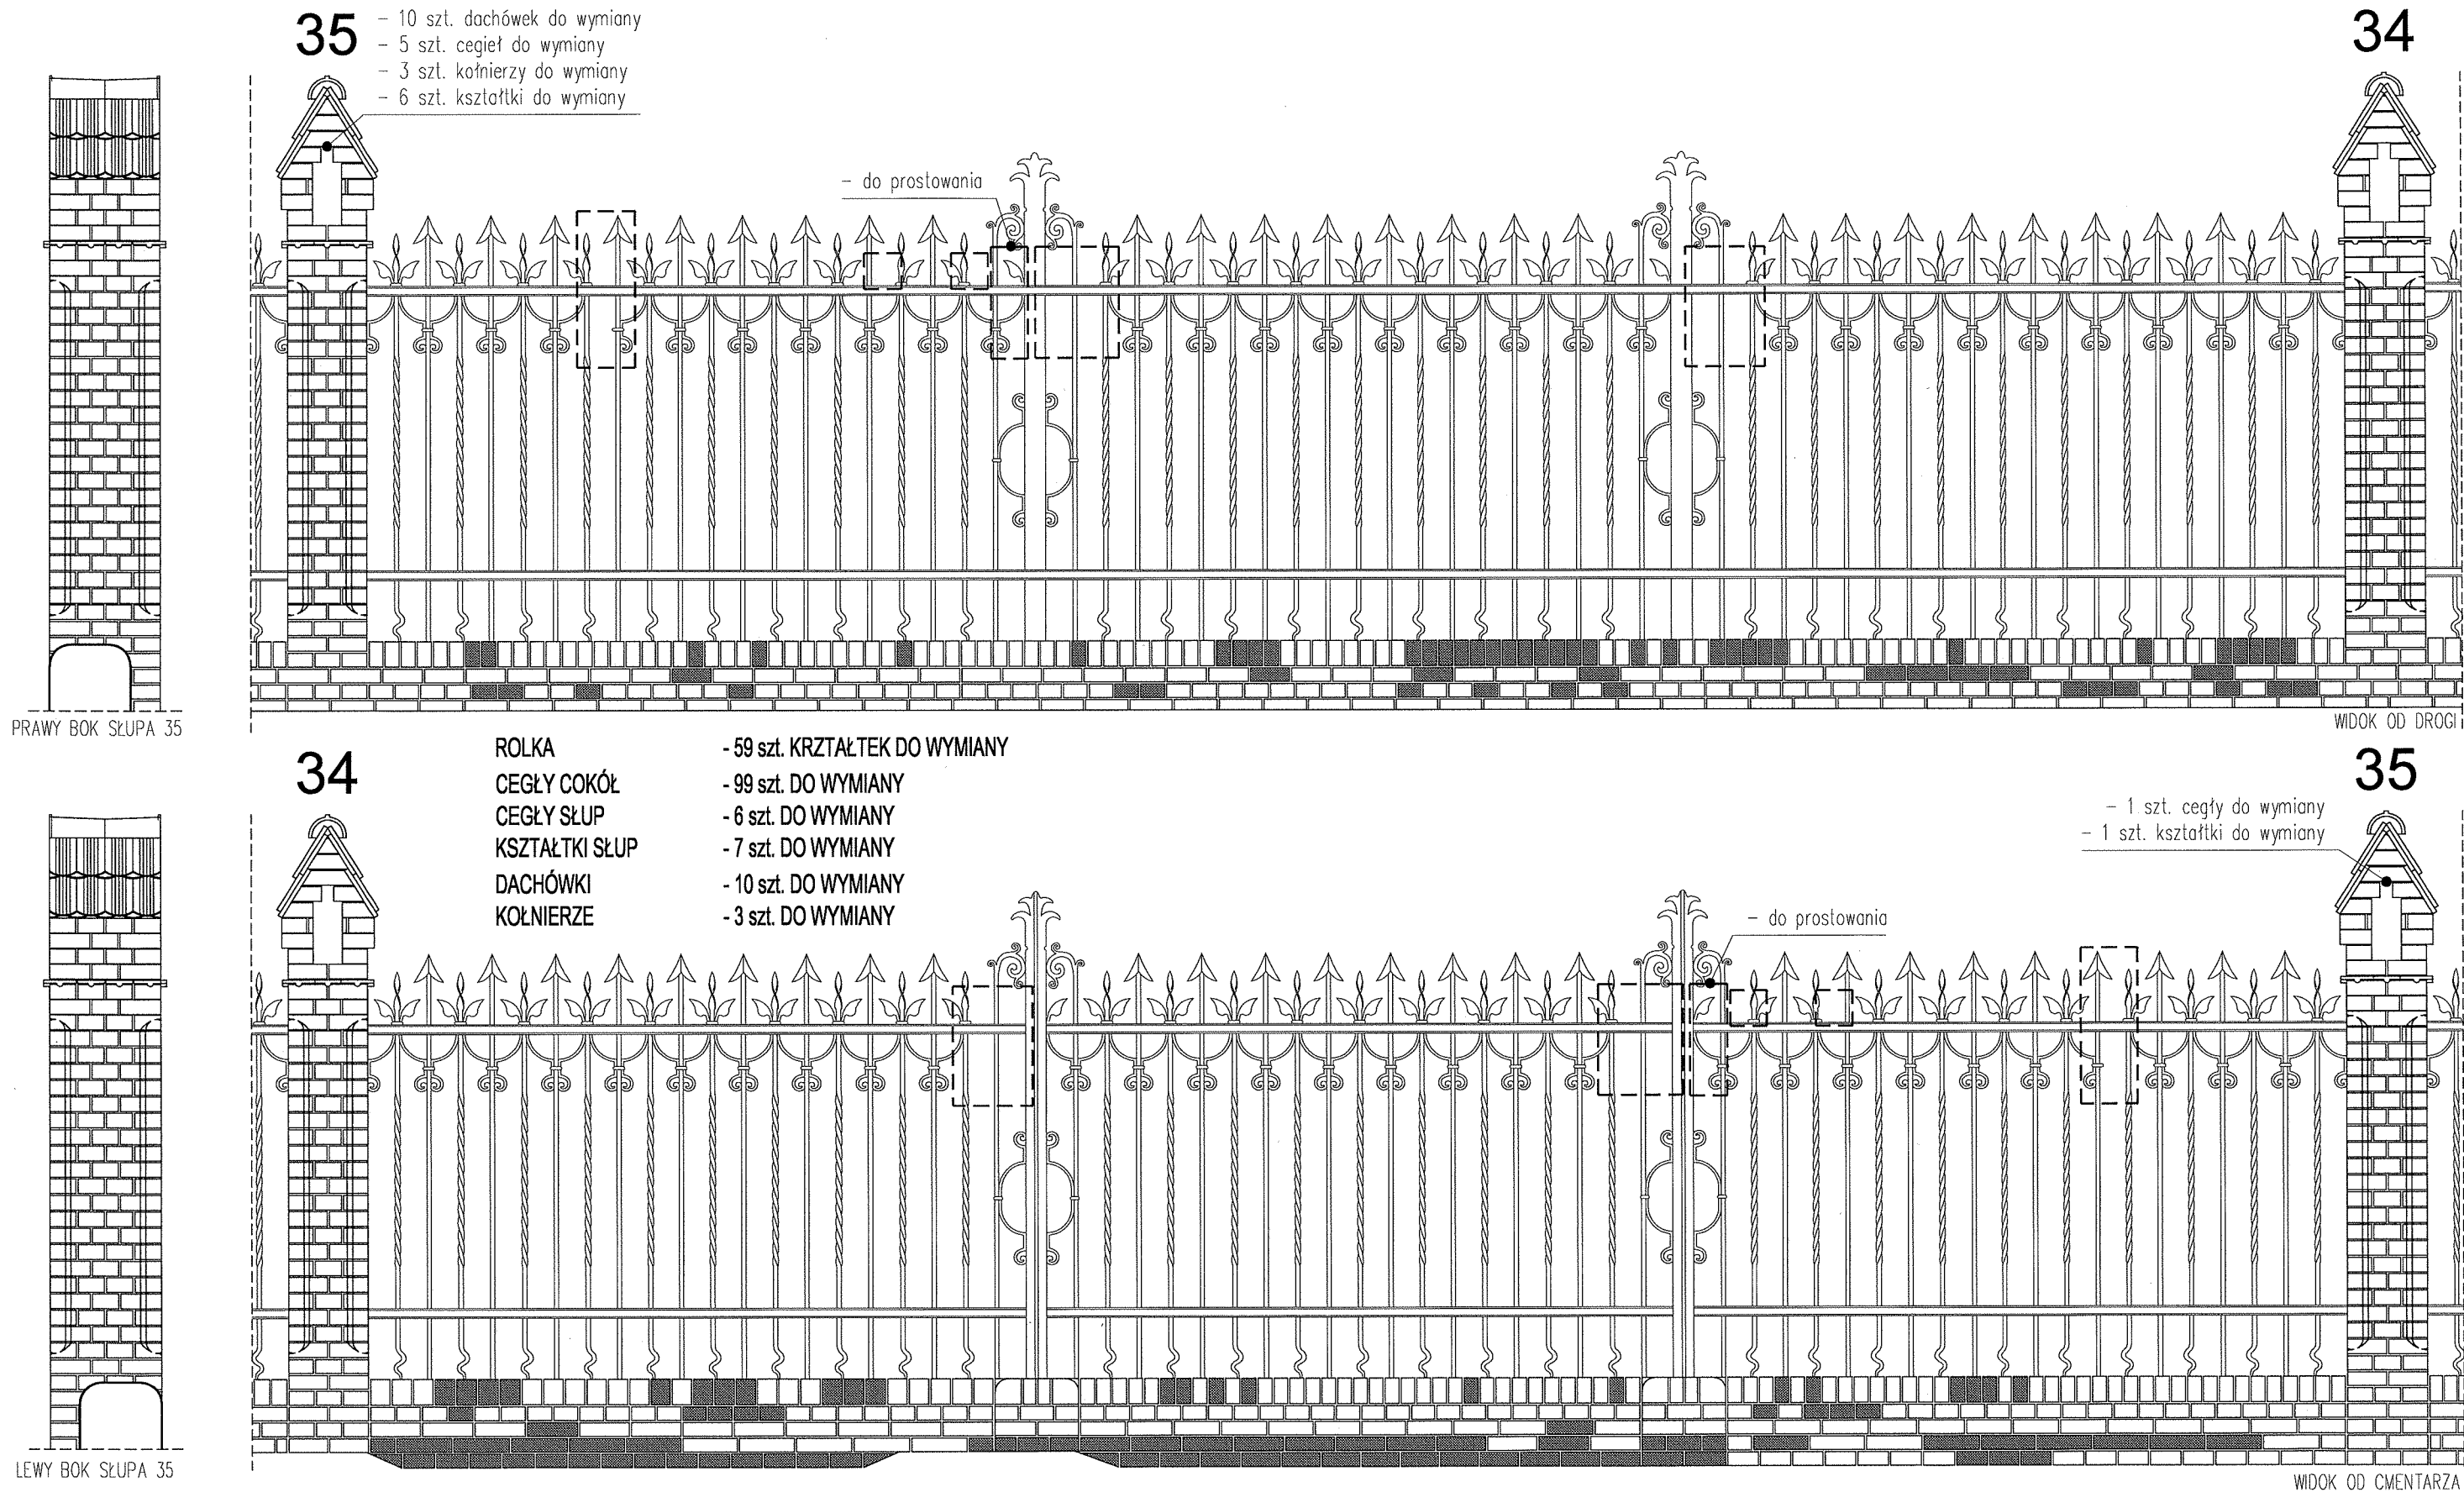

- PRZEMUROWANIA
- ELEMENTY DO WYMIANY
- UBYTKI ELEMENTÓW METALOWYCH

projektant:	mgr inż. arch. MARIUSZ TUSZYŃSKI	up.bud. nr 19/SZ/97	branża:	KONSERWACJA	nazwa opracowania:	Projekt remontu ogrodzenia Cmentarza Centralnego w Szczecinie od ul. Mieszka I
projektant:	mgr EWA PALACZ	Konser. elementów i detali arch.	data:	czerwiec 2009	adres:	ul. Mieszka I, SZCZECIN
projektant:			skala rysunku:	1:30	nazwa rysunku:	PRZESŁO NR 35
opracował:	mgr inż. arch ARIEL KOZA		rysunek nr.:	35		
opracował:						