



nu
niostkiem

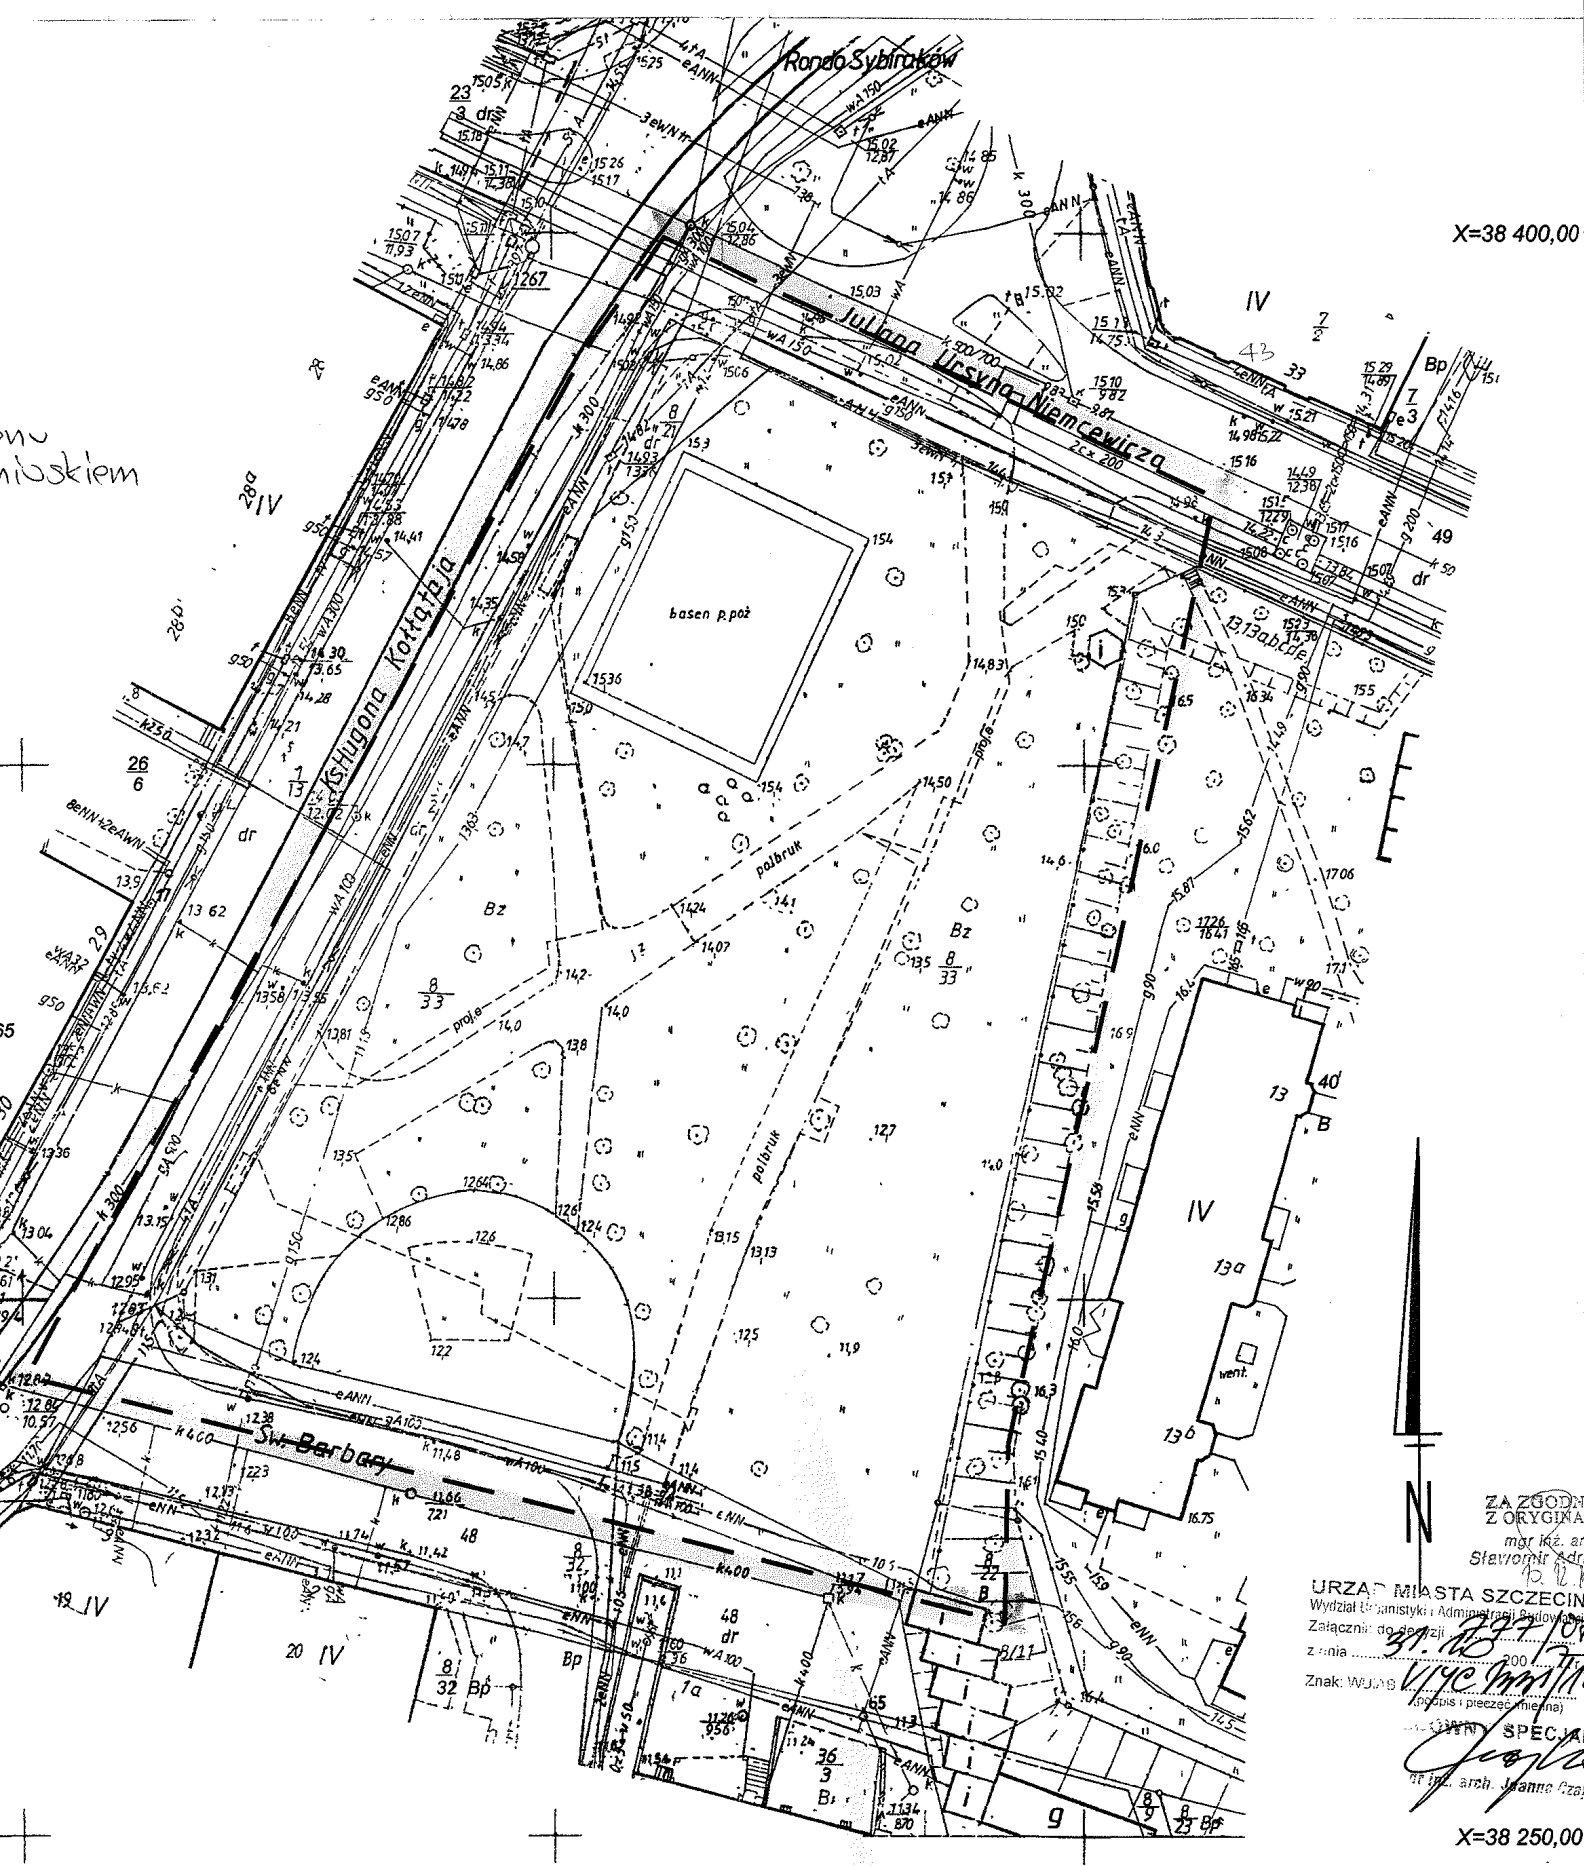

X=38 400,00

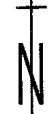

ZA ZGODN
Z ORYGINA
mgr inż. arch.
Sławomir Andrzej
10.12.2000
URZĄD MIASTA SZCZECIN
Wydział Urbanistyki i Administracji Budowlanej
Załącznik do decyzji
z dnia 10.12.2000
Znak: WUJ.87.100
(kopis i pieczęć nie ma)
SPECJALISTA
mgr inż. arch. Joanna Czajka

X=38 250,00