

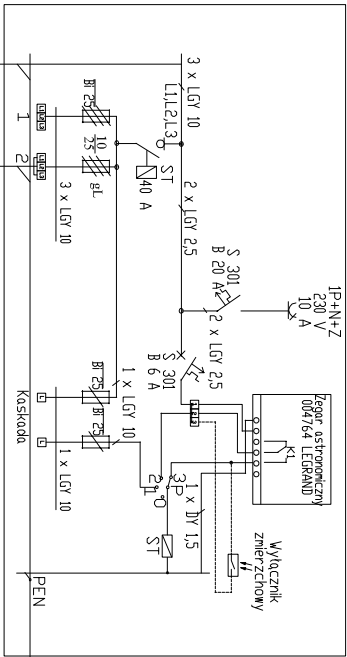


proj. szafa oświetleniowa SO-2 / 3 - faz. prod. ELMAT przy złączu istn. ZKP-1TL

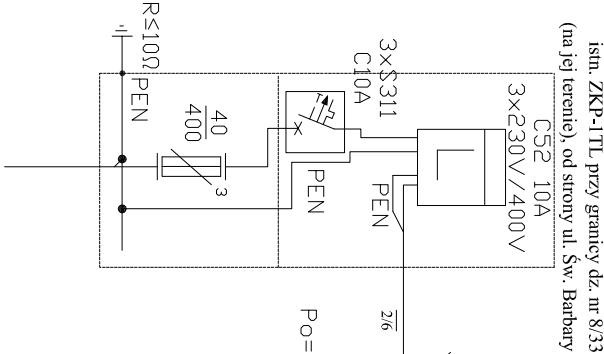

- LEGENDA :
- proj. słup typu ART-METAL A1A z trzema ramionami typu R02, z oprawą typu 02LUNA źródło światła SDN-T PLUS 70W - latarnia stylowa B3A/02-
 - proj. słup typu ART-METAL A1A/02 z oprawą typu 02LUNA źródło światła SDN-T PLUS 70W - latarnia stylowa A1A/02L-

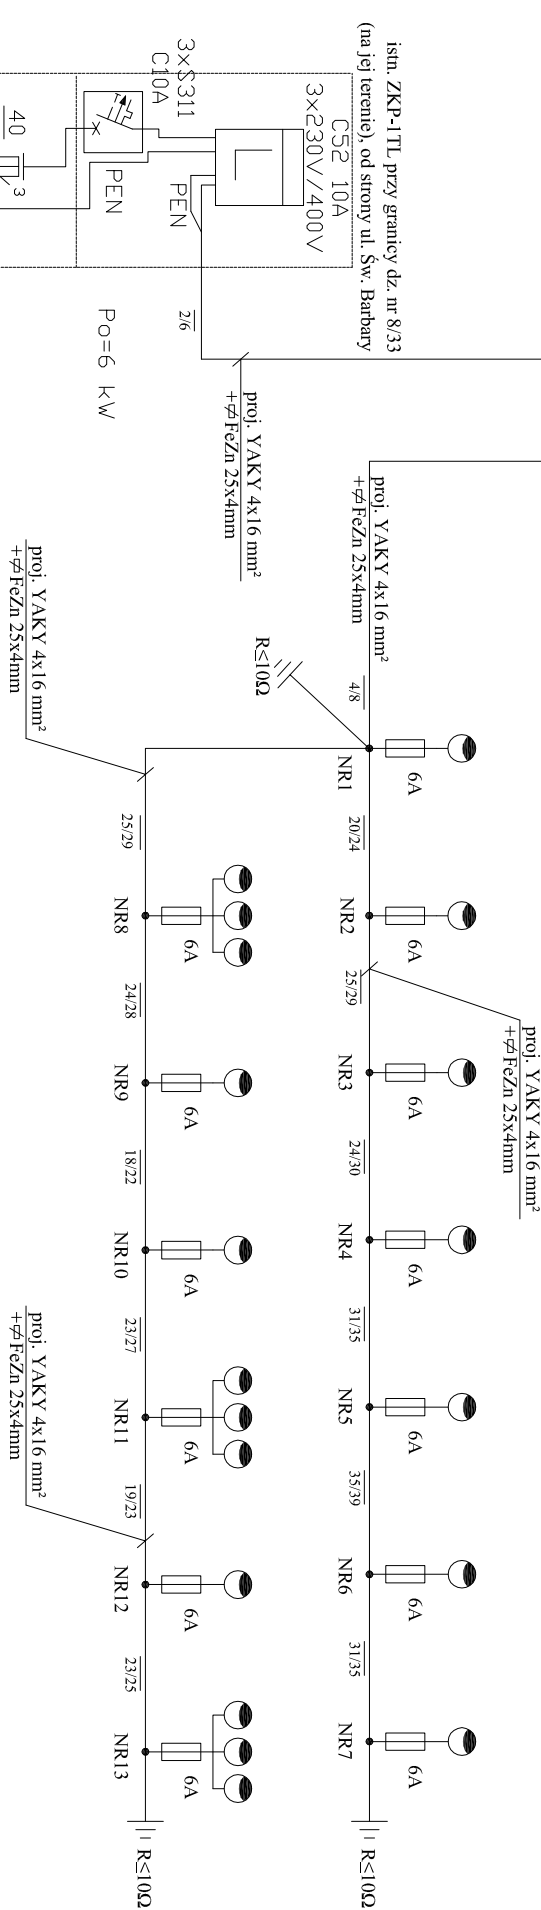

SCHEMAT IDEOWY OŚWIETLENIA ZEWNĘTRZNEGO
SAMOCZYNNIE WYŁĄCZANIE ZASILANIA

OBIEKT				OŚWIETLENIE ZIELEŃCA MIEJSKIEGO			
Szczećcin, ul. św. Barbary							
Rodzaj opracowania:				SCHEMAT IDEOWY			
		Imię i Nazwisko	Podpis:	Data:			
Projektował:		J.KUBLIŃSKI		10.2009			
nr upr.:		48/SZ/76				Nr Rys. 2	
Opracował:		A.PAŁĘGA					
Sprawdził:		Z.STRĄCZYŃSKI					
nr upr.:		304/SZ/88					