

INWENTARYZACJA NAWIERZCHNI skala 1:500


OZNACZENIA GRAFICZNE

-  granica opracowania
-  obrzeża chodnikowe
-  krawężniki granitowe drogowe
-  krawężniki granitowe
-  ogrodzenie z siatki
-  gazony betonowe
-  słupki granitowe
-  kosz betonowy
-  ławka
-  nawierzchnia ziemna
-  nawierzchnia z polbruk
-  nawierzchnia z płyt chodnikowych
-  nawierzchnia brukowa
-  nawierzchnia z trylinki
-  nawierzchnia asfaltowa

PROJEKTANT		TEMAT OPRACOWANIA		
arch. S. ADRABIŃSKI		PROJEKT PRZEBUDOWY ZIELEŃCA PRZY UL. ŚW. BARBARY W SZCZECINIE		
Nr upr 85/Sz/87	Podpis	NAZWA RYSUNKU		
SPRAWDZAJĄCY		inwentaryzacja nawierzchni		
arch. K. HALICKI		DATA		
Nr upr 14/Sz/84	Podpis	październik 2009		
		NR PROJ.	SKALA	NR RYS.
		35/07	1 : 500	2.



INWENTARYZACJA
ZIELENI
skala 1:500

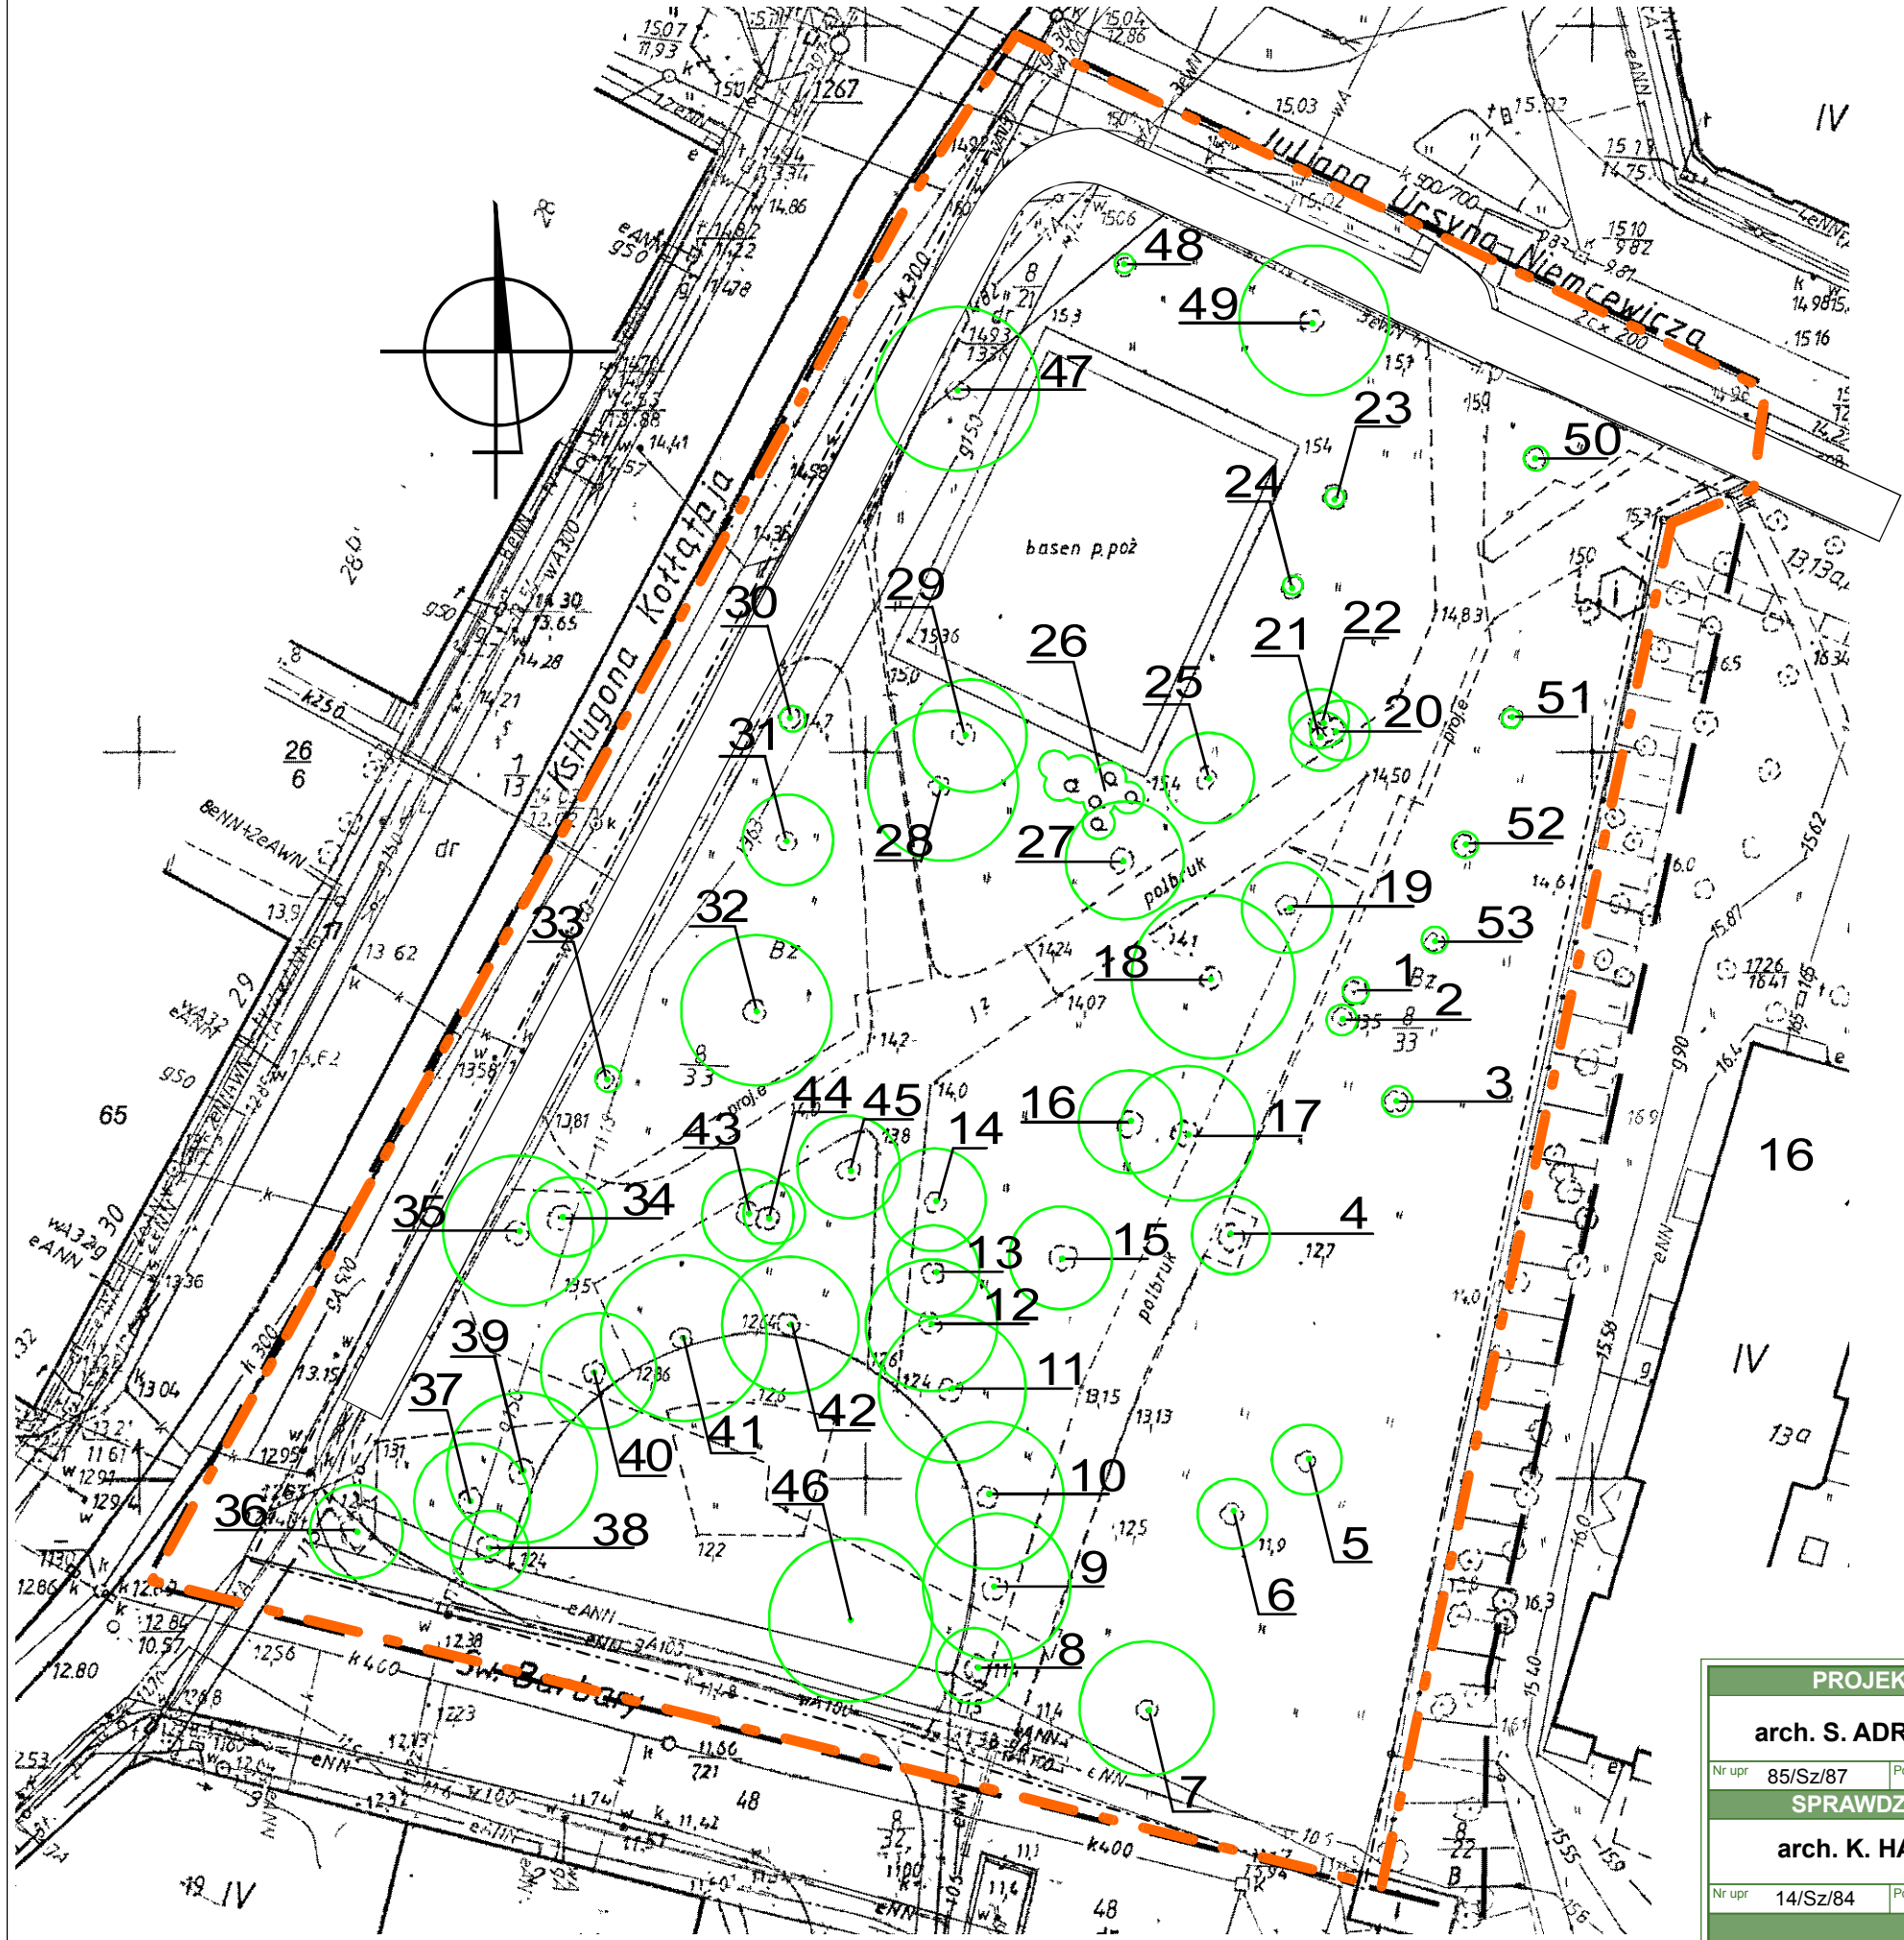

OZNACZENIA GRAFICZNE

- granica opracowania
- istniejące drzewa liściaste
- istniejące krzewy liściaste
- ✿ istniejące grupy krzewów liściast.
- 25 nr inw. wg wykazu tab. w opisie

PROJEKTANT			TEMAT OPRACOWANIA			
arch. S. ADRABIŃSKI			PROJEKT PRZEBUDOWY ZIELEŃCA PRZY UL. ŚW. BARBARY W SZCZECINIE			
Nr upr	85/Sz/87		Podpis		NAZWA RYSUNKU	
SPRAWDZAJĄCY			inwentaryzacja zieleni			
arch. K. HALICKI						
Nr upr	14/Sz/84	Podpis		NR PROJ.	SKALA	NR RYS.
		DATA		35/07	1 : 500	3.
		październik 2009				
Nr upr		Podpis				

GOSPODARKA DRZEWOSTANEM skala 1:500

OZNACZENIA GRAFICZNE

-  istniejące drzewa do zachowania
-  istniejące grupy krzewów do zachowania
-  drzewa objęte zabiegami pielęgnacyjnymi
-  drzewa i krzewy wyznaczone do usunięcia
- 25 nr inw. wg wykazu tab. w opisie

PROJEKTANT		TEMAT OPRACOWANIA		
arch. S. ADRABIŃSKI		PROJEKT PRZEBUDOWY ZIELEŃCA PRZY UL. ŚW. BARBARY W SZCZECINIE		
Nr upr 85/Sz/87	Podpis	NAZWA RYSUNKU		
SPRAWDZAJĄCY		gospodarka drzewostanem		
arch. K. HALICKI		NR PROJ. SKALA NR RYS.		
Nr upr 14/Sz/84	Podpis	35/07 1 : 500 4		
DATA		październik 2009		
Nr upr	Podpis			



PROJEKT ZIELENI

skala 1:500

OZNACZENIA GRAFICZNE

- granica opracowania
- + proj. drzewa liściaste
- proj. krzewy okrywowe niskie do 1 m wys.
- proj. krzewy okrywowe wysokie powyżej 1 m wys.
- proj. żywopłoty
- proj. trawniki
- istniejące drzewa i krzewy
- usytuowanie proj. latarni
- 6/350 nr wg tablicy / liczba szt.
- 0,3x0,3 odstępy sadz.w rząd.x między rzędami
- 0,5 wymiary
- F** oznaczenia sektorów
- ogrodzenie z siatki
- przystanek komunikacji miejskiej

PROJEKTANT			TEMAT OPRACOWANIA		
arch. S. ADRABIŃSKI			PROJEKT PRZEBUDOWY ZIELEŃCA PRZY UL. ŚW. BARBARY W SZCZECINIE		
Nr upr	85/Sz/87		Podpis	NAZWA RYSUNKU	
SPRAWDZĄCY					
arch. K. HALICKI					
Nr upr	14/Sz/84	Podpis	projekt zieleni		
PROWADZĄCY		DATA	NR PROJ.	SKALA	NR RYS.
		październik 2009	35/07	1 : 500	5
Nr upr		Podpis			



UKSZTAŁTOWANIE TERENU

skala 1:500

OZNACZENIA GRAFICZNE

- granica opracowania
- drzewa istniejące
- ▼ 15,30 rzędne terenu proj.
- 15,10 rzędne terenu istn.
- (+15,0) nasypy (m³)
- (-1,3) wykopy (m³)
- siatka kwadratów 10m x 10 m

PROJEKTANT				TEMAT OPRACOWANIA		
arch. S. ADRABIŃSKI				PROJEKT PRZEBUDOWY ZIELEŃCA PRZY UL. ŚW. BARBARY W SZCZECINIE		
Nr upr	85/Sz/87			Podpis		
SPRAWDZAJĄCY				NAZWA RYSUNKU		
arch. K. HALICKI				uksztaltowanie terenu		
Nr upr	14/Sz/84	Podpis				
Nr upr		Podpis				
DATA			NR PROJ.	SKALA	NR RYS.	
październik 2009			35/07	1 : 500	6	

