



PLANSZA WYMIAROWA

skala 1:250

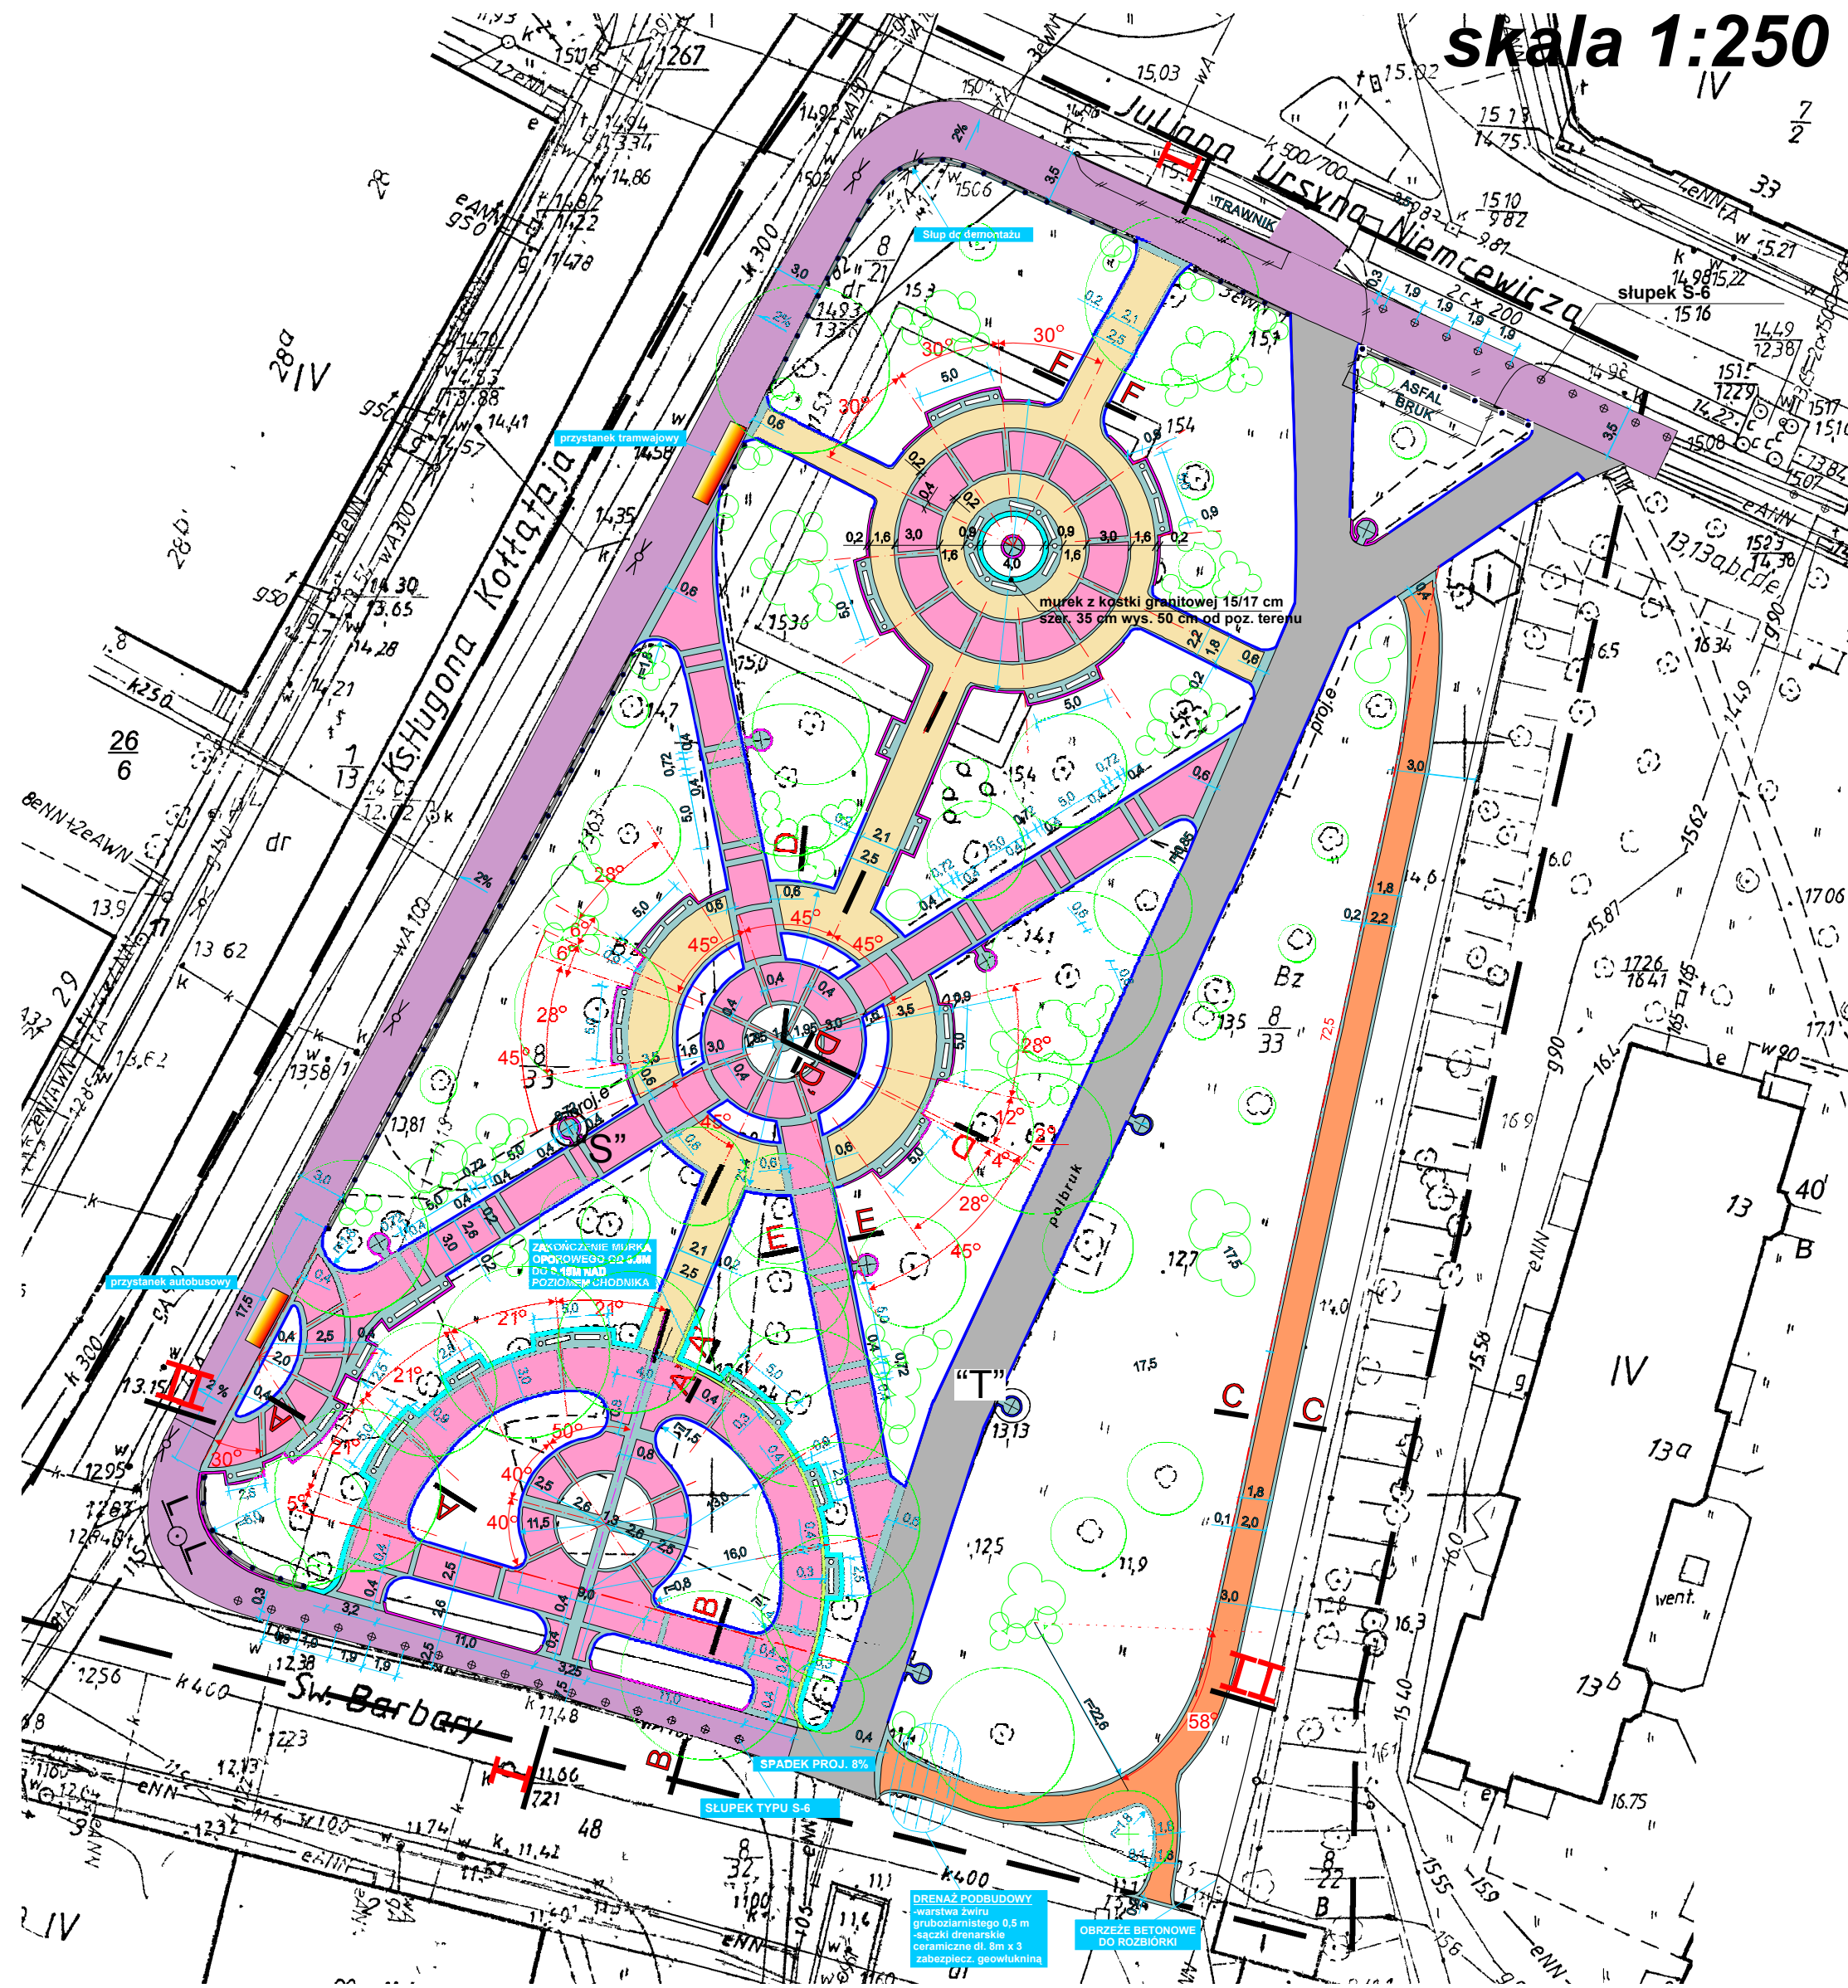

PODSTAWOWY WZÓR NAWIERZCHNI

SKALA 1 : 100

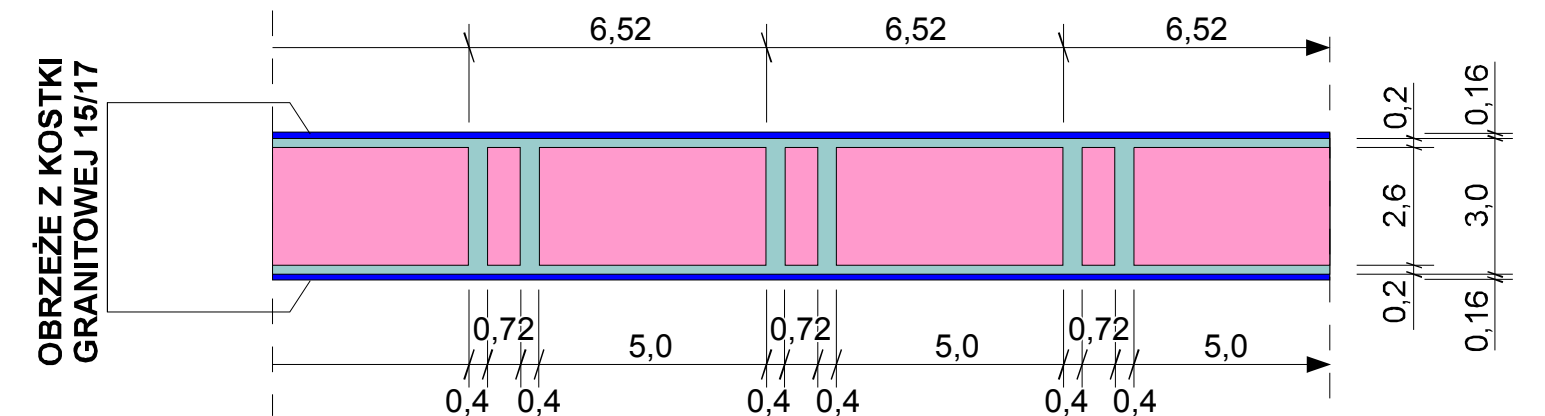


KOSTKI BRUKOWE UKŁADAĆ WE WZÓR BŁOKOWY
OBRZEŻA KOSTKI GRANITOWEJ SPOINOWAĆ ZAPRAWĄ CEMENTOWĄ

LATARNIA


[m]

SKALA 1 : 100

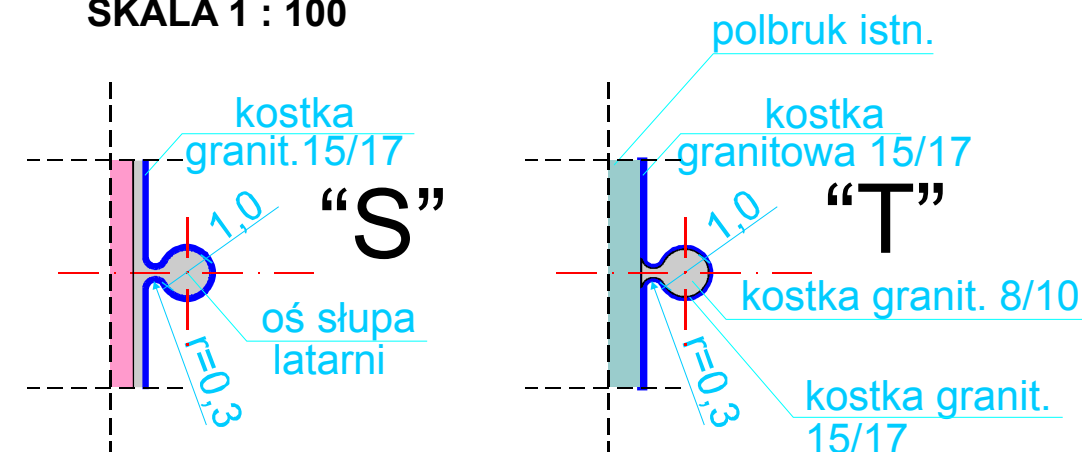

SZCZEGÓŁ 1

SKALA 1 : 50

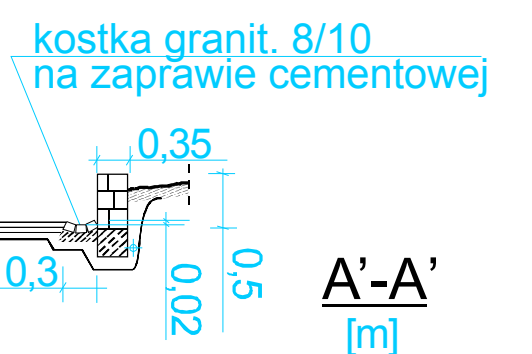

OZNACZENIA GRAFICZNE

- klinkier brukowy 200/100/52 - kolor: czerwony-naturalny
- kostka granitowa 8/10 - kolor: szary
- kruszywo typu HanseGrand
- kostka betonowa polbruk /istn./
- klinkier brukowy 200/100/52 - kolor: żółty
- obrzeże z kostki granitowej 15/17
- obrzeże z kostki granitowej 15/17 wzniesione nad poziomem chodnika od 0 do 15 cm
- murek z kostki granit. 15/17 na zaprawie cement. szer. 35 cm, wys. 50 cm, zakończenie 15 cm nad poziomem chodnika
- rynna ściekowa - szczeg. 1
- barierka metalowa ze słupkami typu S-9
- ławka parkowa stylizowana z koszem
- drzewa i krzewy projektowane

CHODNIK: UL. ŚW. BARBARY,
UL. H. KOŁŁATAJA, UL. J.U. NIEMCEWICZA

chodnik z płyt kamiennych, z płytek bet.
i z kostki granitowej 4/6 - rys.nr 10

PROJEKTANT arch. S. ADRABIŃSKI	TEMAT OPRACOWANIA PROJEKT PRZEBUDOWY ZIELEŃCA PRZY UL. ŚW. BARBARY W SZCZECINIE
SPRAWDZAJĄCY arch. K. HALICKI	NAZWA RYSUNKU plansza wymiarowa szczegóły nawierzchni
PROWADZĄCY	DATA październik 2009
	NR PROJ. 35/07
	SKALA 1:250
	NR RYS. 7