



PRZEKROJE I-I, II-II
skala 1:250

PRZEKRÓJ I - I

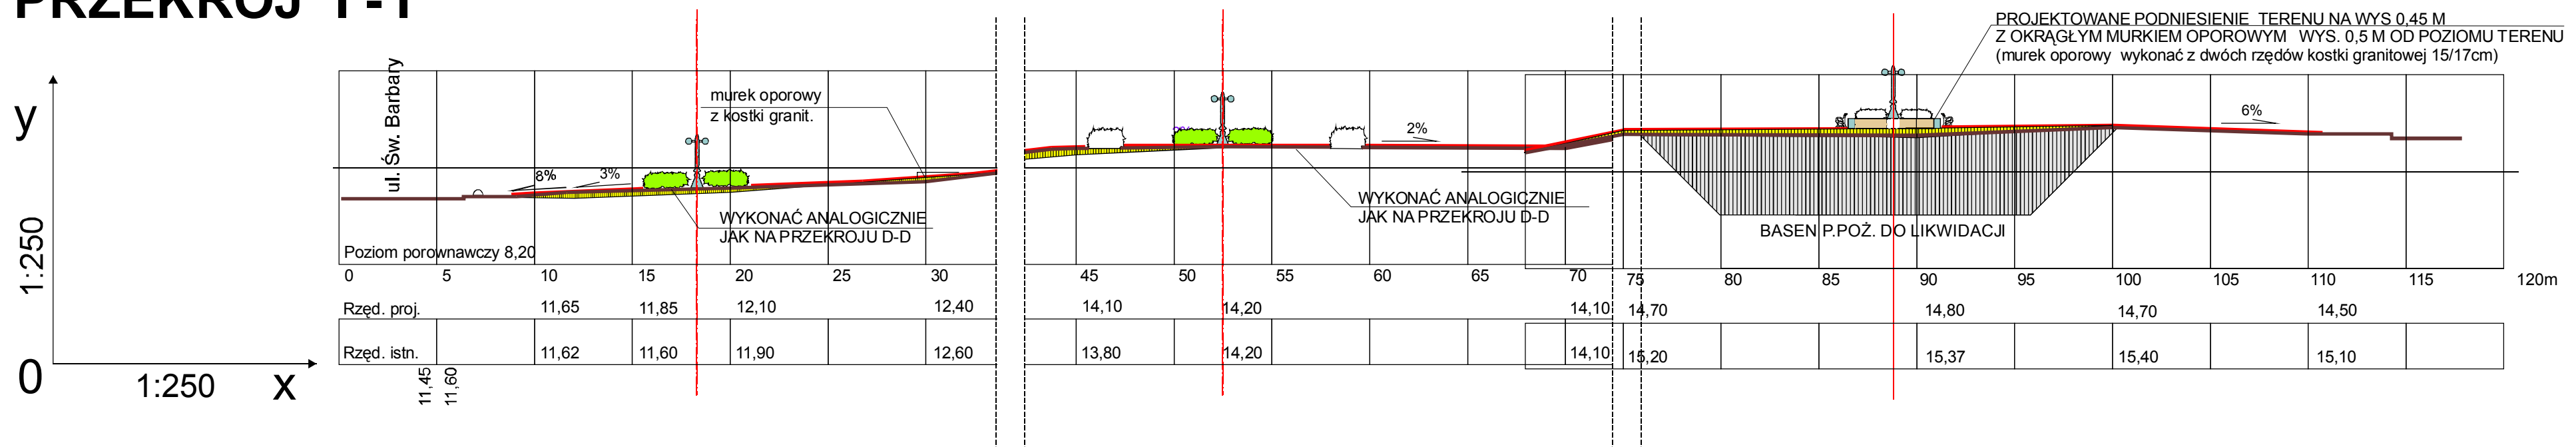

PRZEKRÓJ II - II

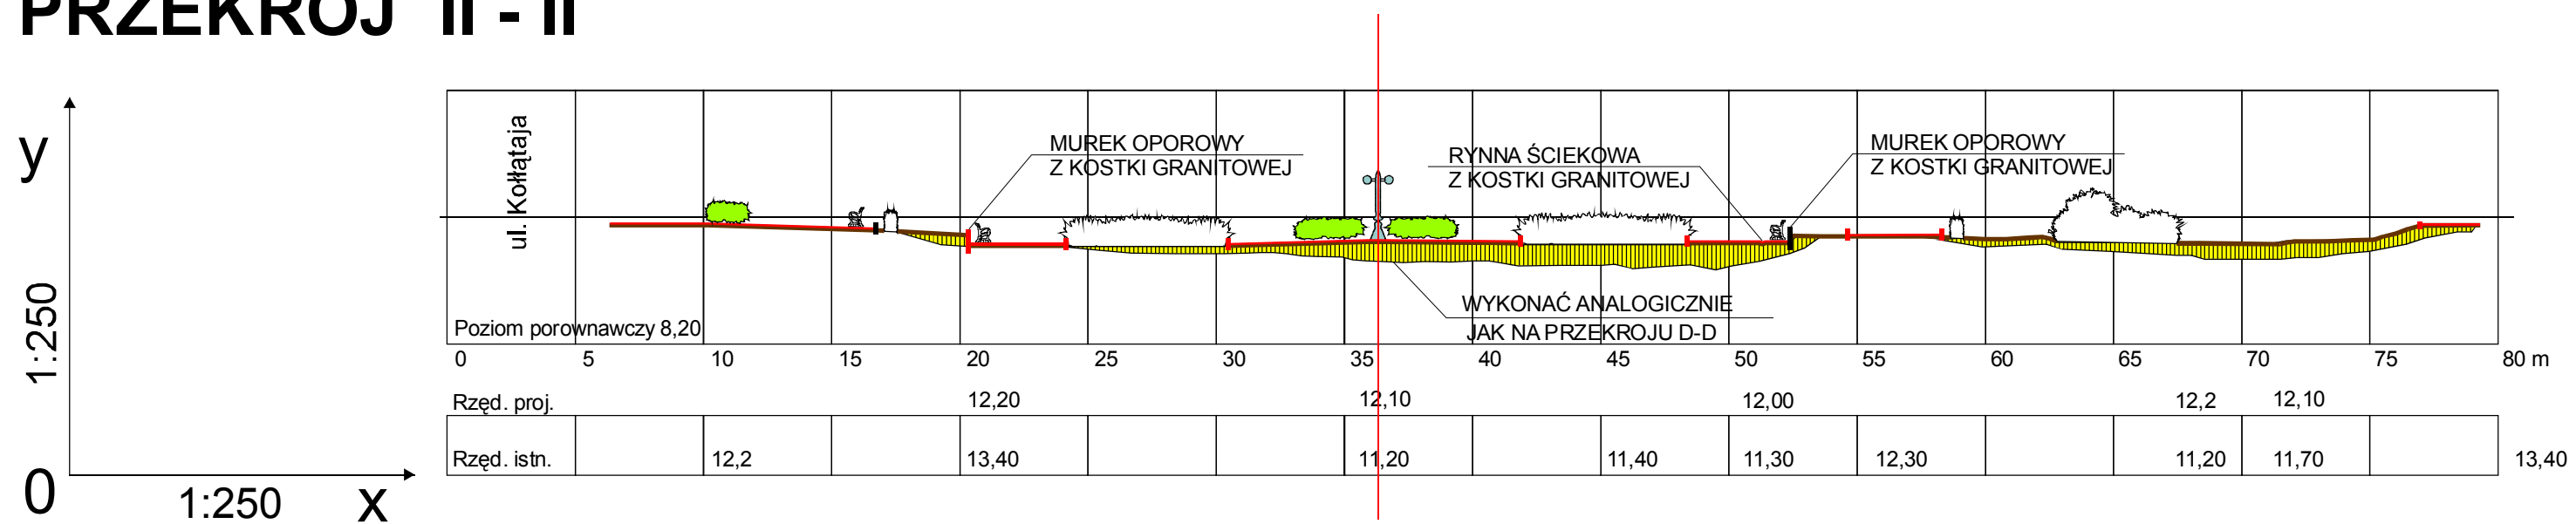

OZNACZENIA GRAFICZNE

-  - nasypy - niwelacja terenu
-  - roślinność projektowana
-  - roślinność proj. na linii przekroju
-  - nawierzchnia utwardz. proj.
-  - nawierzchnia proj.

PROJEKTANT			TEMAT OPRACOWANIA		
arch. S. ADRABIŃSKI			PROJEKT PRZEBUDOWY ZIELEŃCA PRZY UL. ŚW. BARBARY W SZCZECINIE		
Nr upr	85/Sz/87 Podpis		NAZWA RYSUNKU		
SPRAWDZĄCY			przekroje I- I, II-II		
arch. K. HALICKI		DATA październik 2009	NR PROJ.	SKALA	NR RYS.
Nr upr	14/Sz/84 Podpis		35/07	1 : 250	8
PROWADZĄCY					
Nr upr	Podpis				