

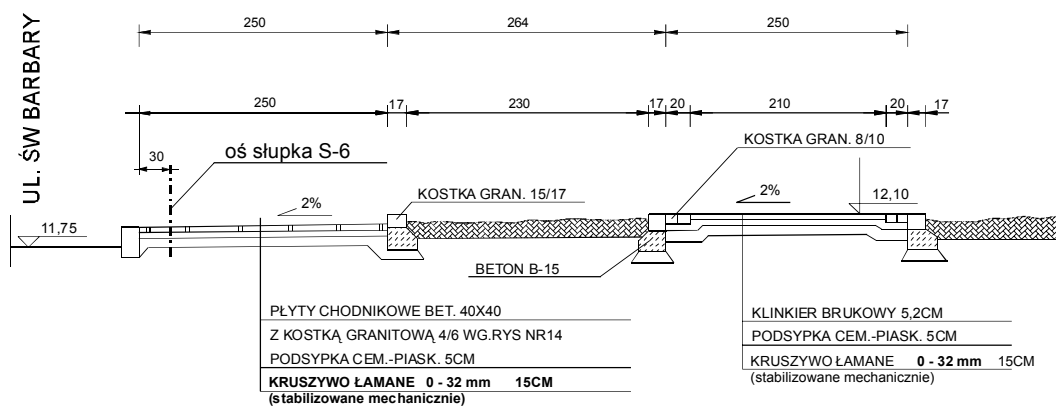



PRZEKROJE A-A, B-B, C-C, D-D, D'-D', E-E, F-F skala 1:50

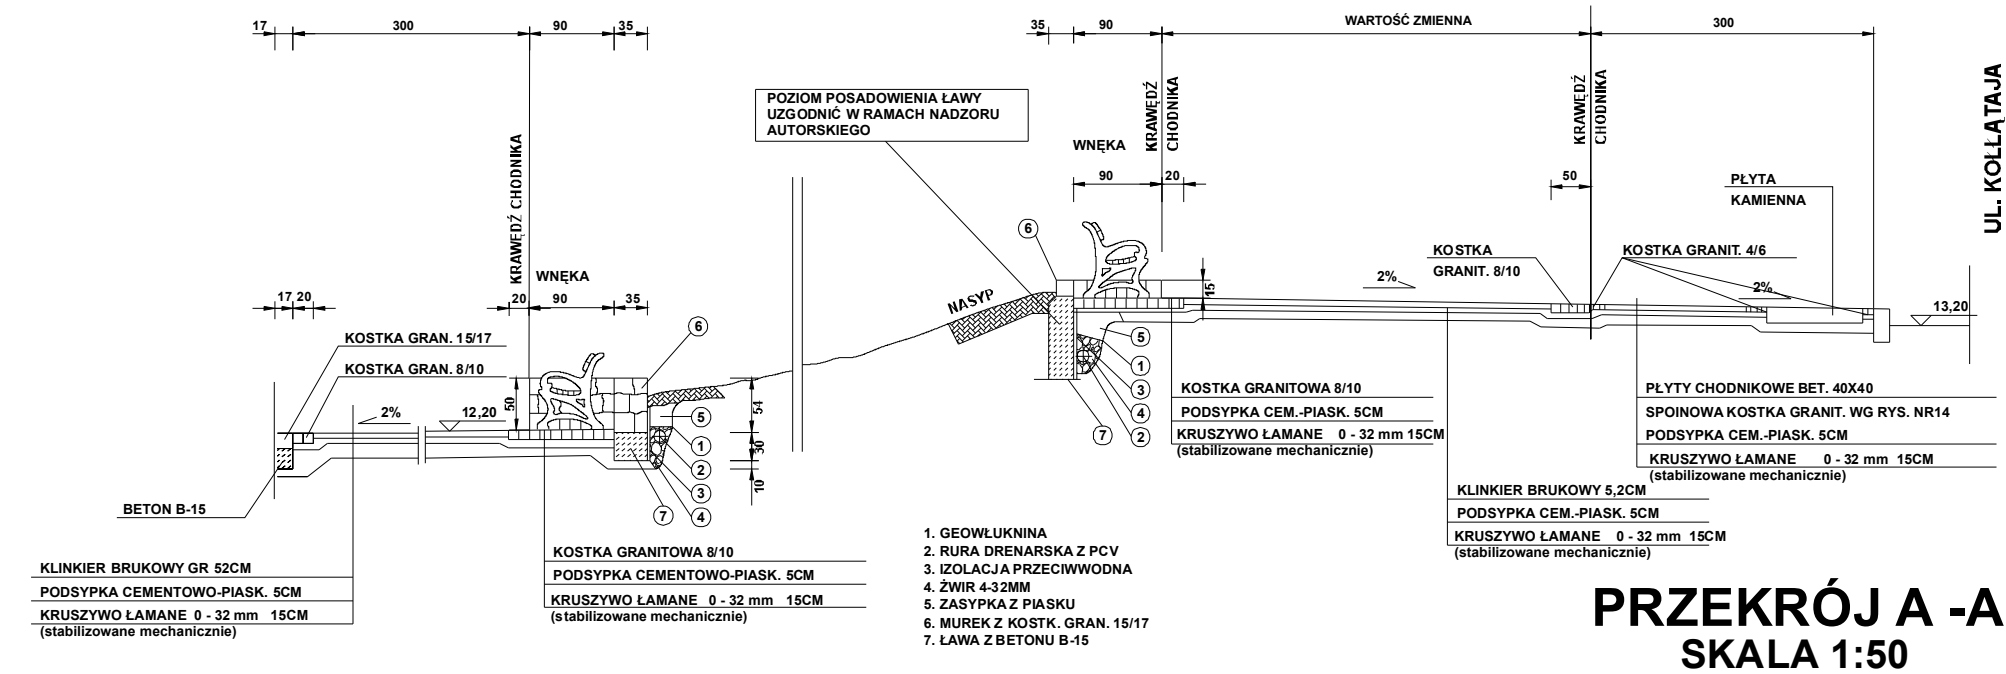


PRZEKRÓJ E - E
SKALA 1:50

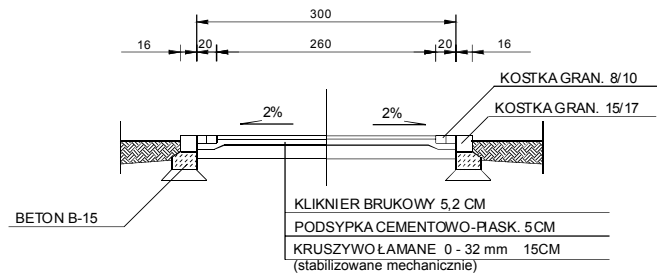

PRZEKRÓJ F - F
SKALA 1:50


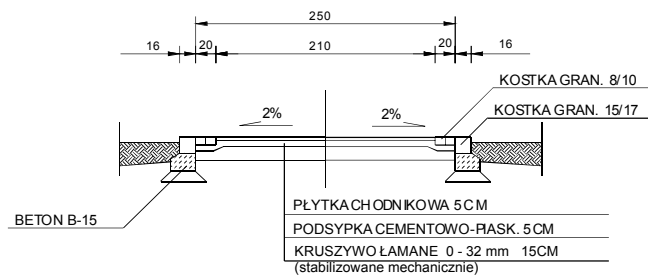


PRZEKRÓJ C - C
SKALA 1:50

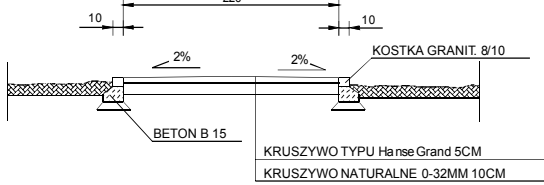

UWAGA:
GRUNTY NASYPOWE ZAGĘŚCIĆ MECHANICZNIE

PRZEKRÓJ D - D
SKALA 1:50

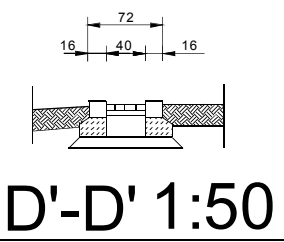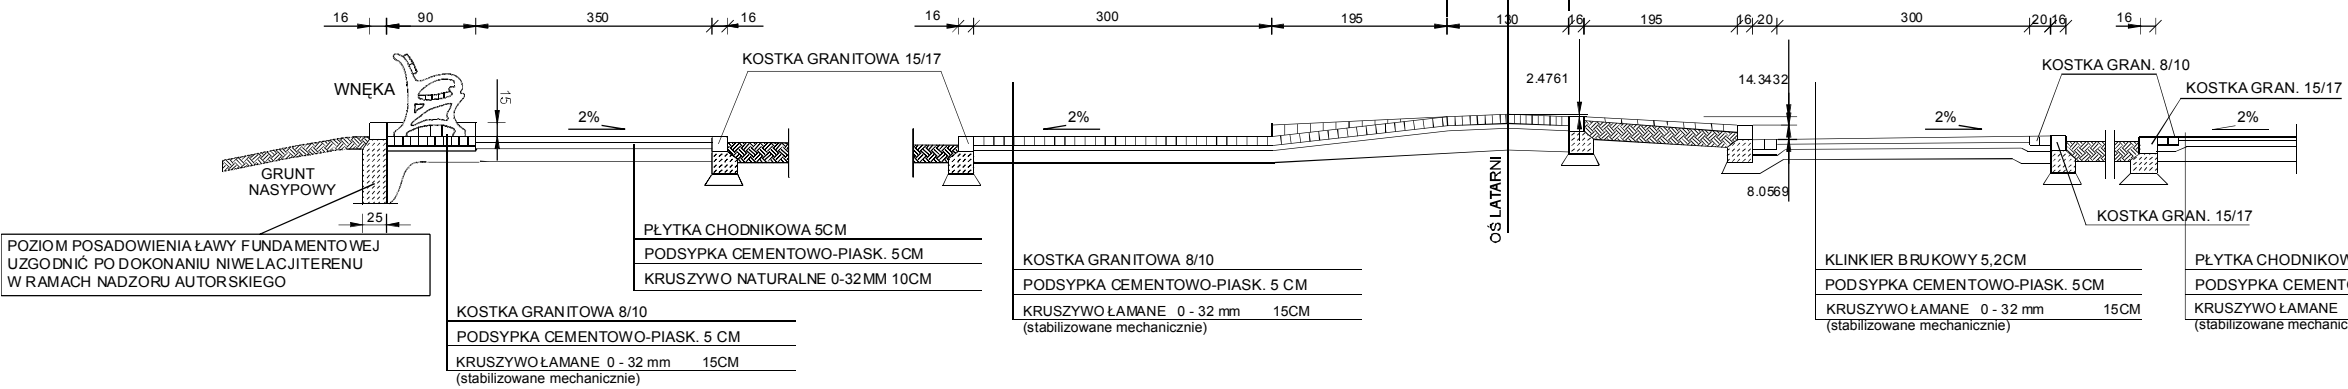

UWAGA:
- GRUNTY NASYPOWE PIASZCZYSTE ZAGĘŚCIĆ MECHANICZNIE
- NA PRZEJŚCIACH DLA PIESZYCH OBNIŻYĆ ŚWIATŁO KRAWĘŻNIKA
DO H_{max} = 2,0 CM

PROJEKTANT		TEMAT OPRACOWANIA	
arch. S. ADRAŁIŃSKI		PROJEKT PRZEBUDOWY ZIELEŃCA PRZY UL. ŚW. BARBARY W SZCZECINIE	
Nr. rys.	85/Sz/87	NAZWA RYSUNKU	
SPRAWDZAJĄCY		przekroje a-a, b-b, c-c, d-d, d'-d', e-e, f-f	
arch. K. HALICKI		DATA	
Nr. rys.	14/Sz/84	październik 2009	
PROWADZĄCY		NR PROJ.	SKALA
		35/07	1 : 50
		NR RYS.	
		9	