


PODSTAWOWE WZORY NAWIERZCHNI CHODNIKA

skala 1:50

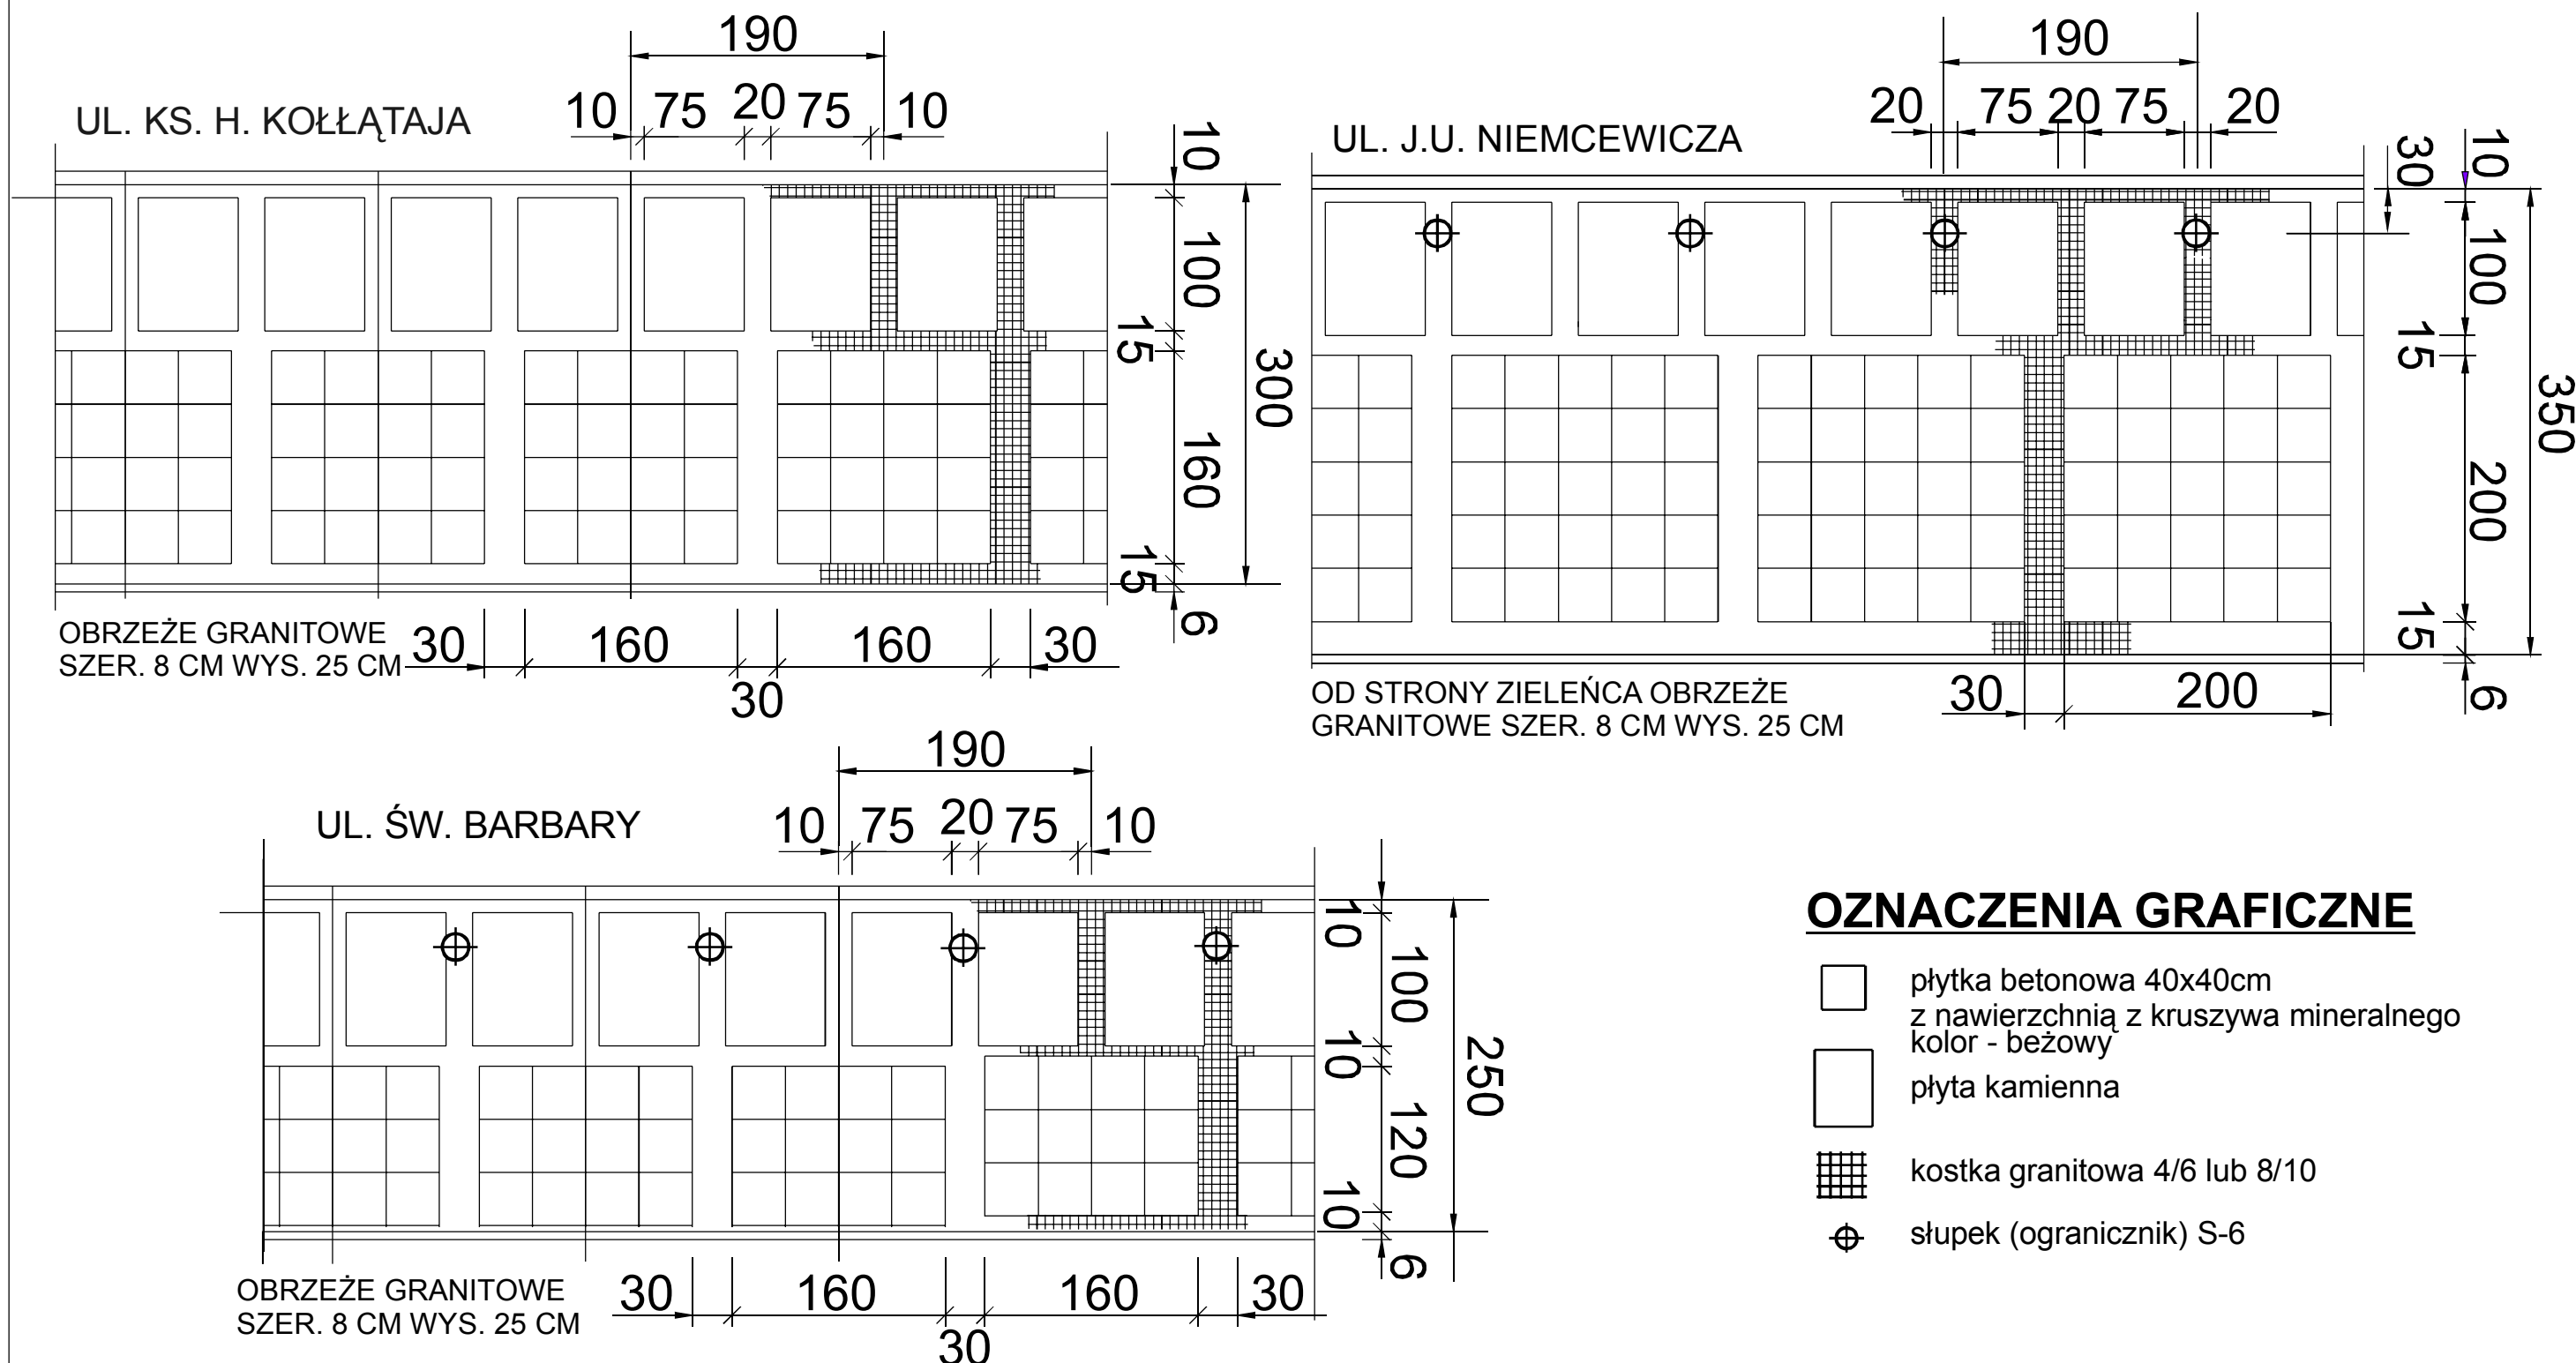

OZNACZENIA GRAFICZNE

-  płytka betonowa 40x40cm z powierzchnią z kruszywa mineralnego kolor - beżowy
-  płyta kamienna
-  kostka granitowa 4/6 lub 8/10
-  słupek (ogranicznik) S-6

UWAGA

- istniejące krawężniki kamienne wypoziomować
- krawężniki uszkodzone wymienić na nowe
- istniejące płytki i obrzeża betonowe przeznaczyć do rozbiórki
- na przejściach dla pieszych obniżyć światło krawężnika do $h_{\max} = 2 \text{ cm}$

PROJEKTANT		TEMAT OPRACOWANIA		
arch. S. ADRABIŃSKI		PROJEKT PRZEBUDOWY ZIELEŃCA PRZY UL. ŚW. BARBARY W SZCZECINIE		
Nr upr. 85/Sz/87	Podpis	NAZWA RYSUNKU		
SPRAWDZAJĄCY		podstawowe wzory nawierzchni chodnika		
arch. K. HALICKI		NR PROJ. SKALA NR RYS.		
Nr upr. 14/Sz/84	Podpis	październik 2009 35/07 1 : 50 10		
Nr upr.	Podpis			