


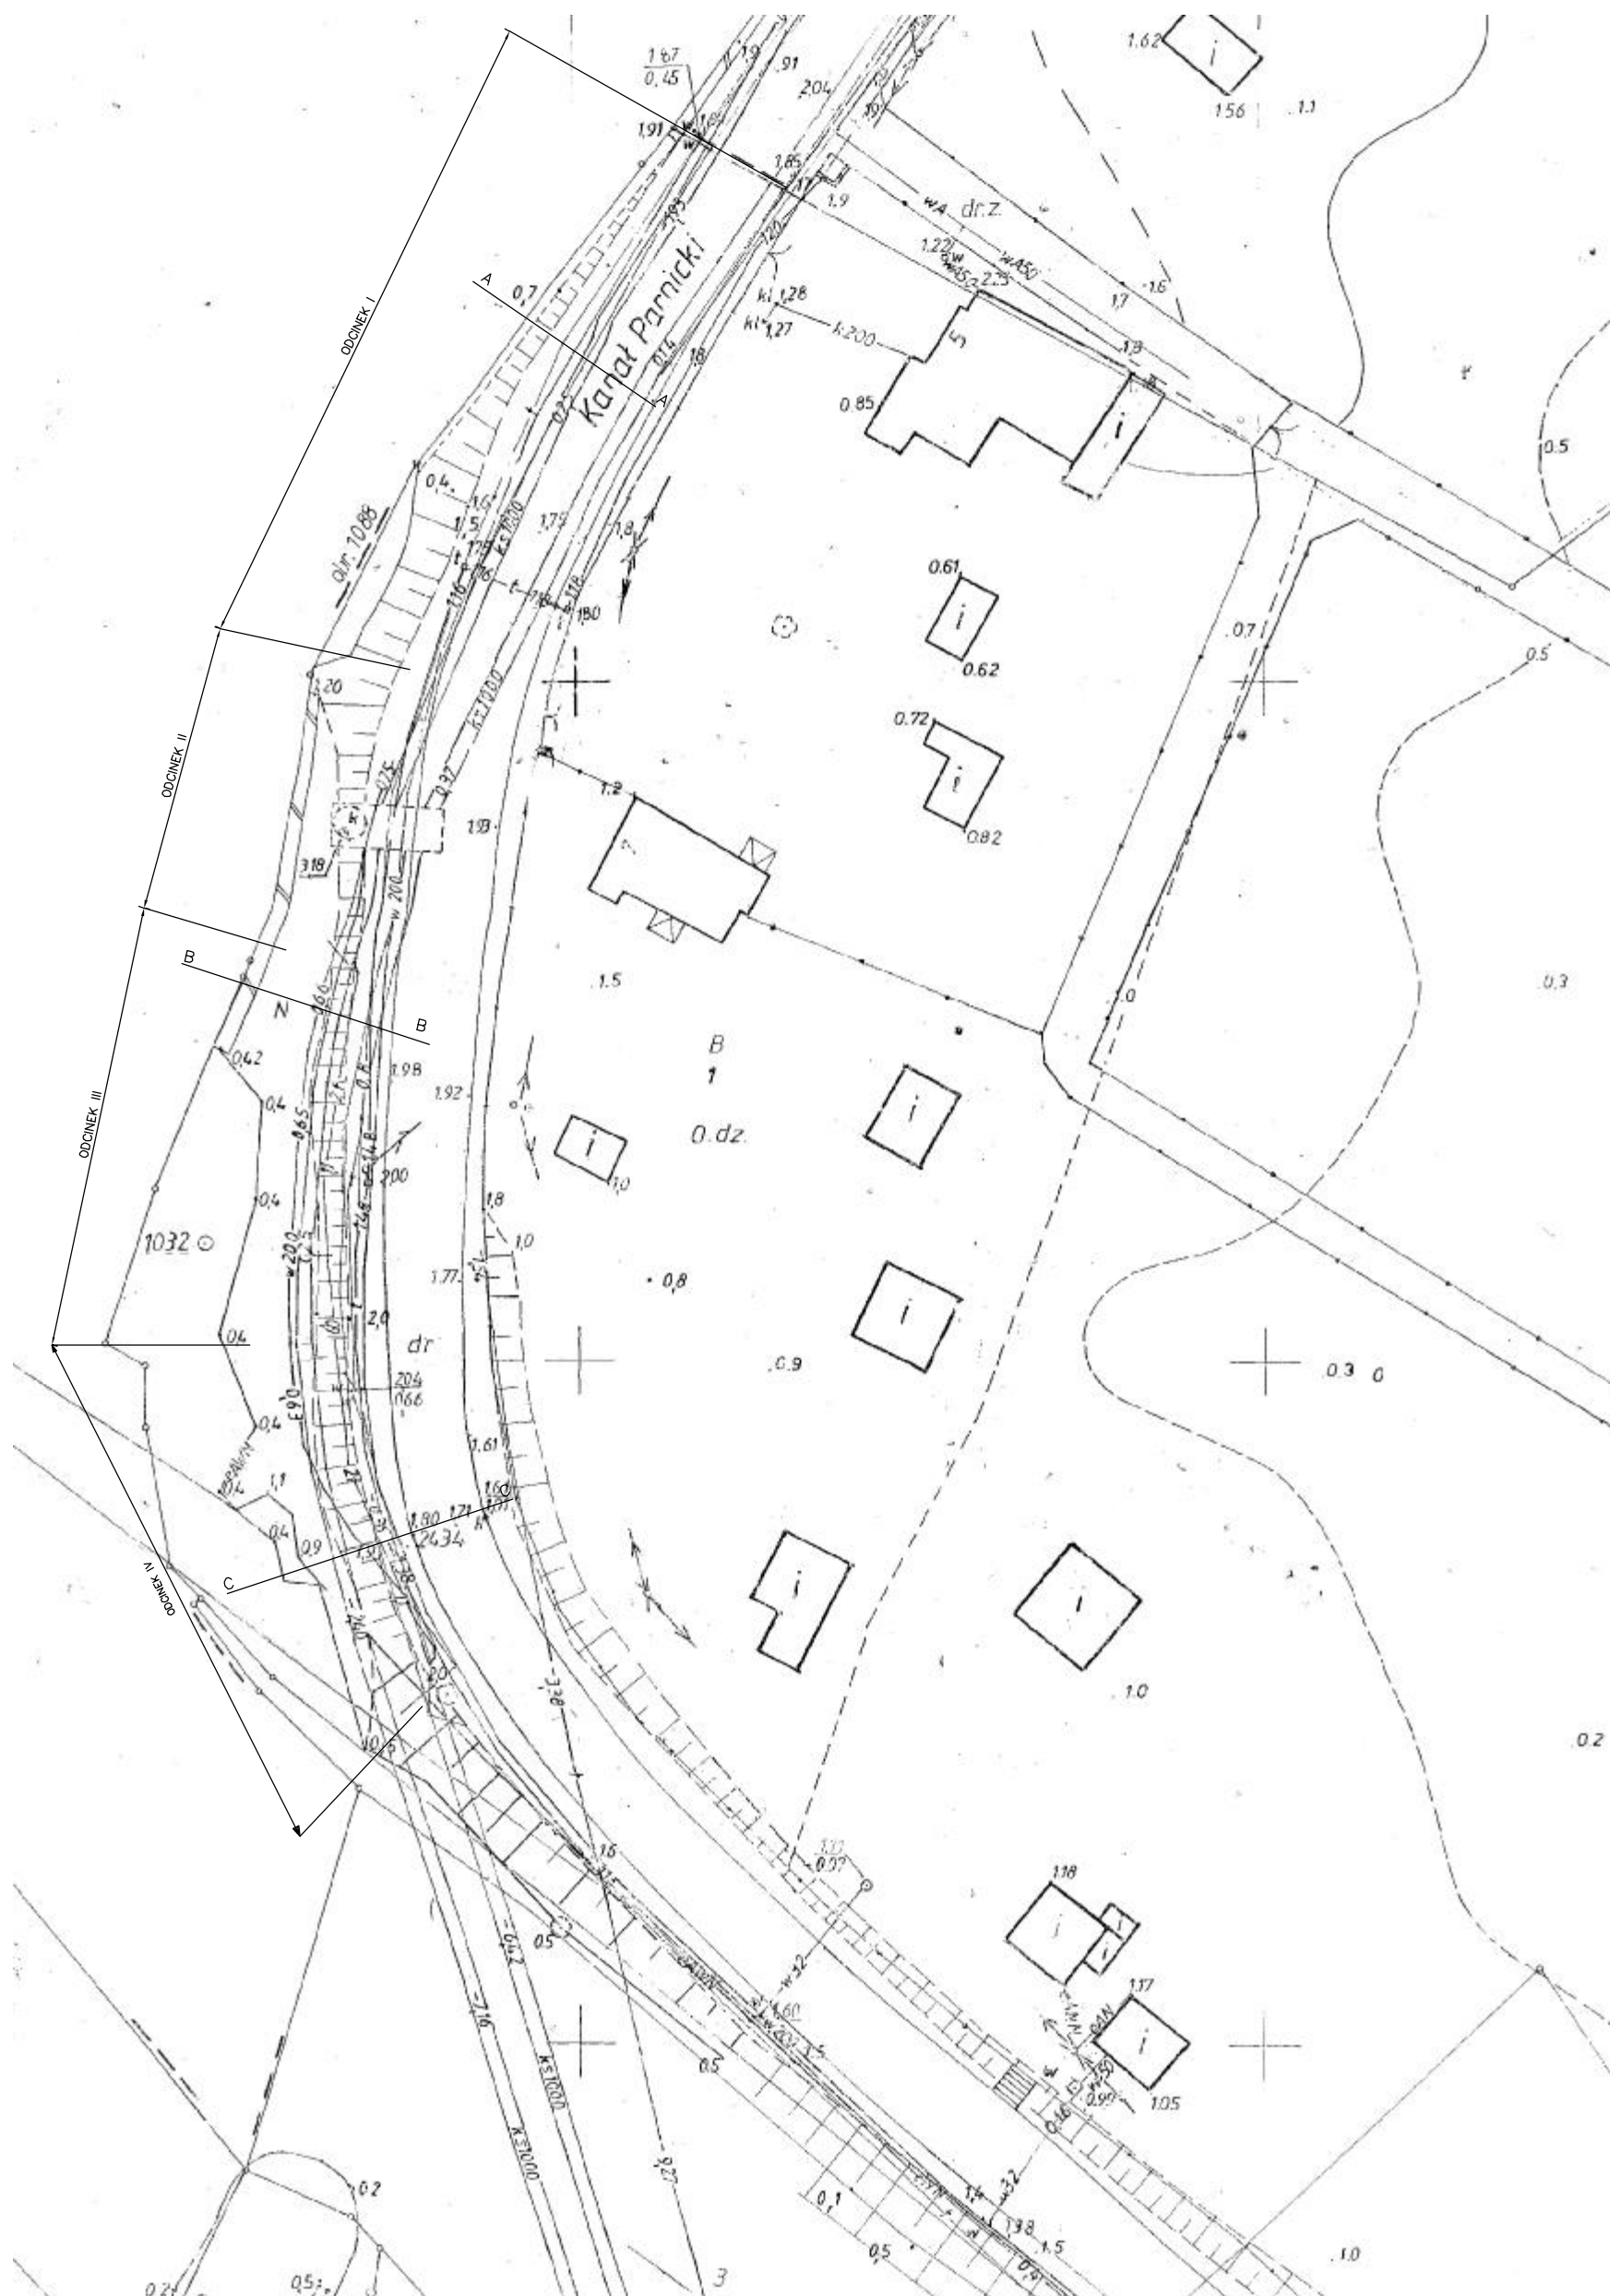

G.I.W4 s.c. dr inż. Klaudia Wąsowicz mgr inż. Marek Wąsowicz ul.Boh. Warszawy 29c/16 70-340 Szczecin tel. 691-430-250		EKSPERTYZA TECHNICZNA DOTYCZĄCA OCENY STANU TECHNICZNEGO NABRZEŻA WYSPY PUCKIEJ, NA CYPLU RZEKOP PARNICKI - KANAŁ RYBNY, DŁUGOŚCI CA 154 M			Nr proj. 06/10/09
Skala: 1:500	Tytuł rys. PLAN SYTUACYJNY				Nr rys. 1
Funkcja:	Imię i Nazwisko	Nr uprawnień	Data	Podpis	
Opracował:	mgr inż. Marek Wąsowicz	ZAP/0109/POOK/05	10/2009		
	mgr inż. Jan Chawchunowicz	95/Sz/87	10/2009		