


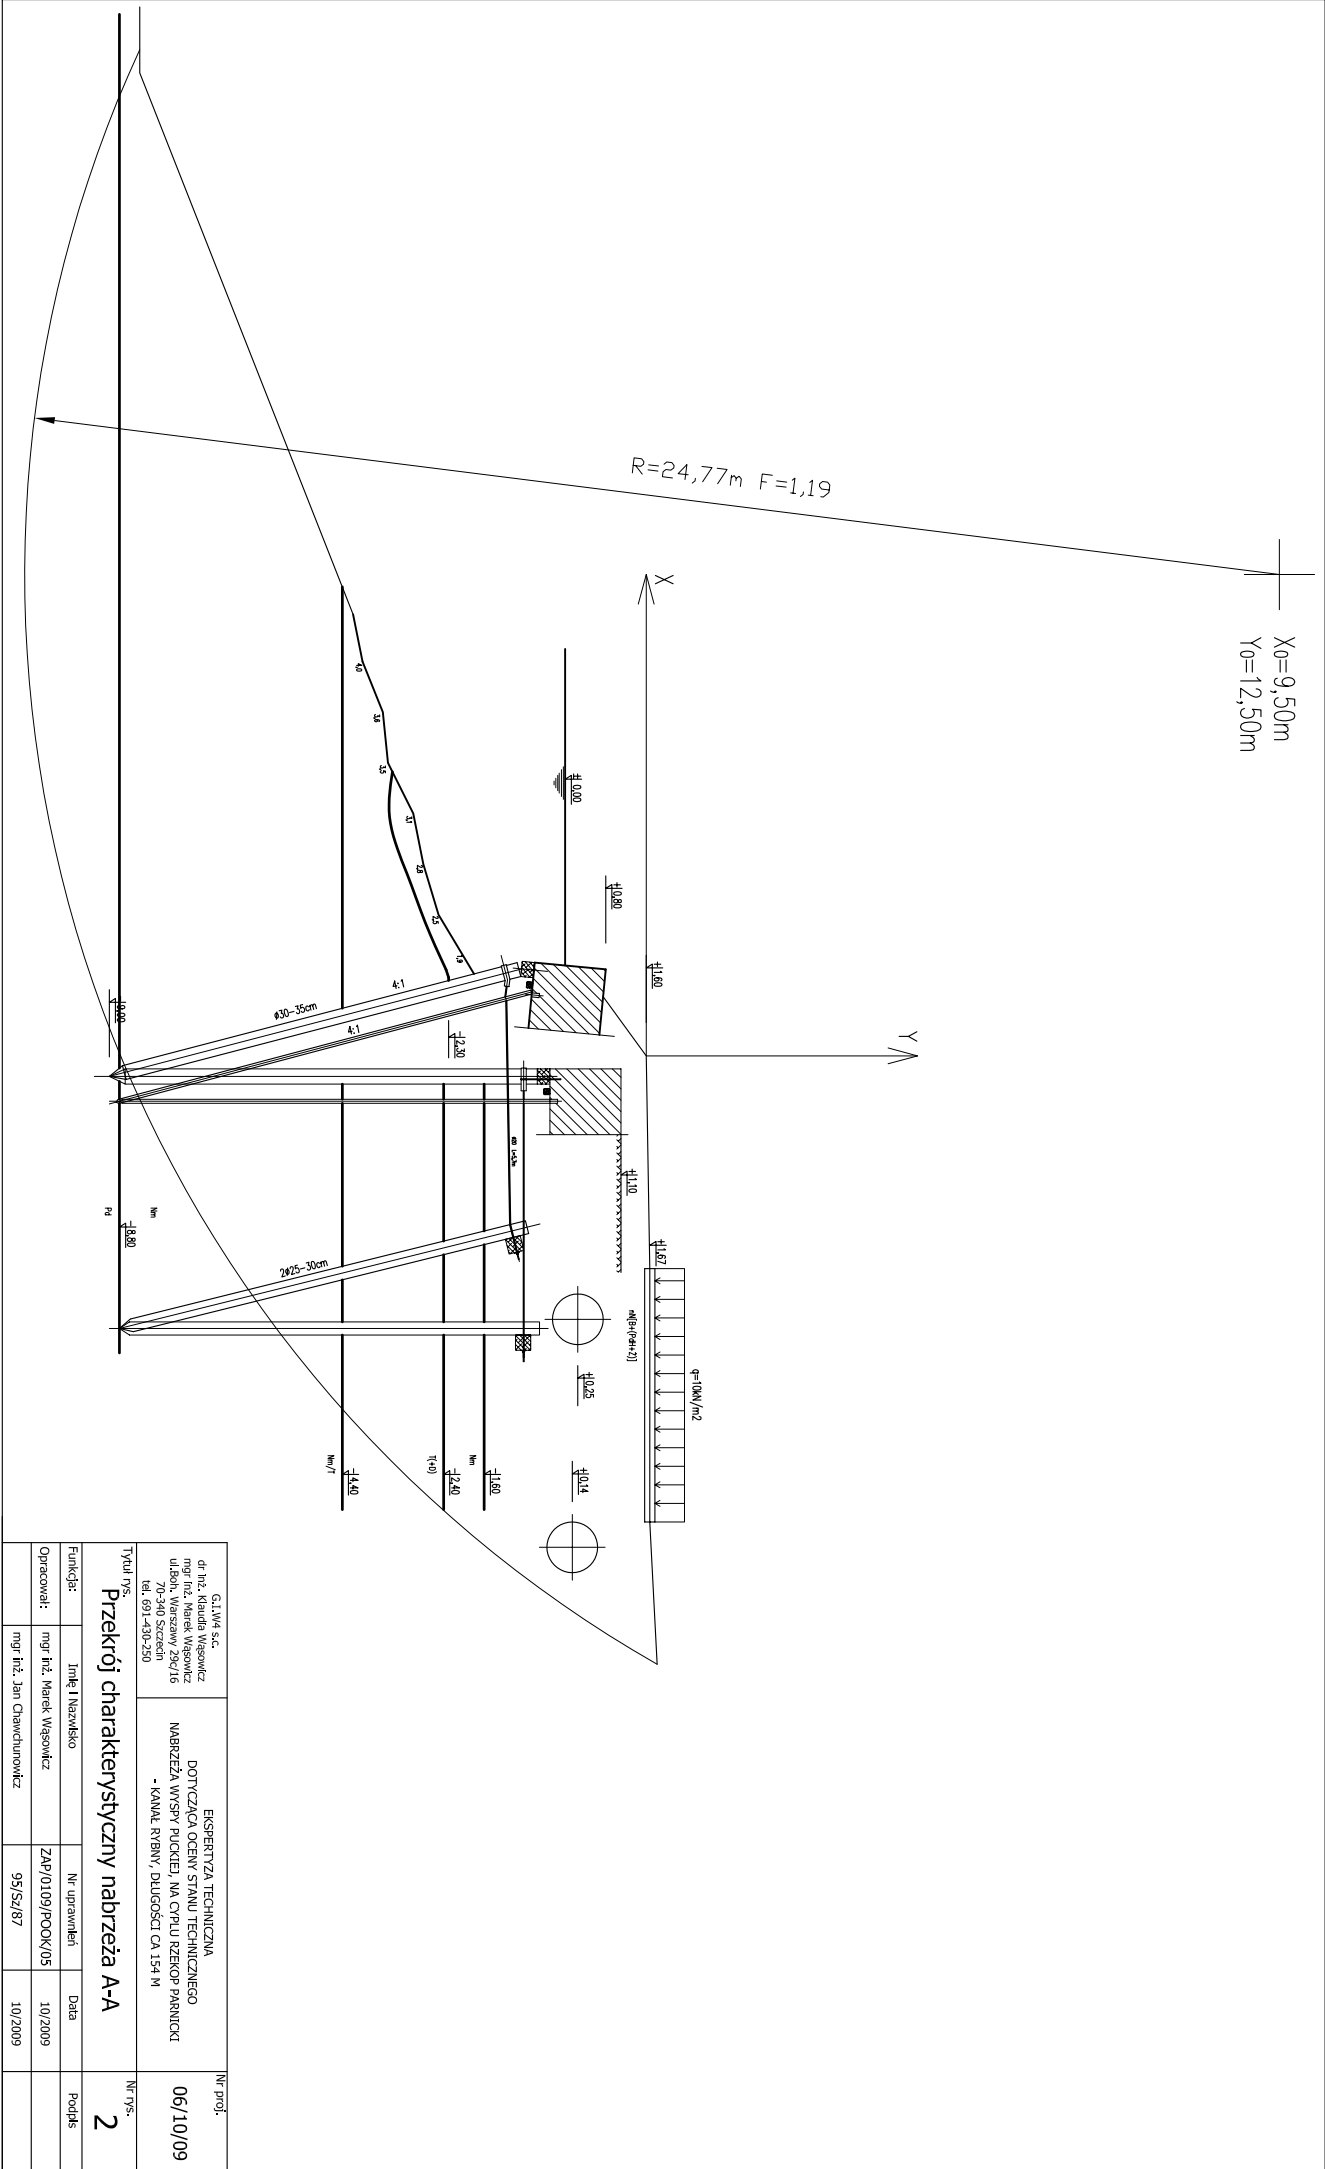

G.1.M4 s.c. dr inż. Marek Węsonkiewicz ul.Boh. Warszaw 28c/15 70-340 Szczecin tel. 691-430-250			EKSPERTYZA TECHNICZNA DOTYCZĄCA OCENY STANU TECHNICZNEGO NABRZEŻA WYSPIY PUCKIEJ NA CYPLU RZĘKOP PARNICKI - KANAŁ RYBNY, DŁUGOŚCI OK. 154 M		Nr proj. 06/10/09
Przekrój charakterystyczny nabrzeża A-A			Nr rys. 2		
Funkcja:	Imię i Nazwisko	Nr uprawnień	Podpis		
Opracował:	mgr inż. Marek Węsonkiewicz	ZAP/0109/POOK/05	10/2009		
	mgr inż. Jan Chwackiunowicz	95/Sz/87	10/2009		