
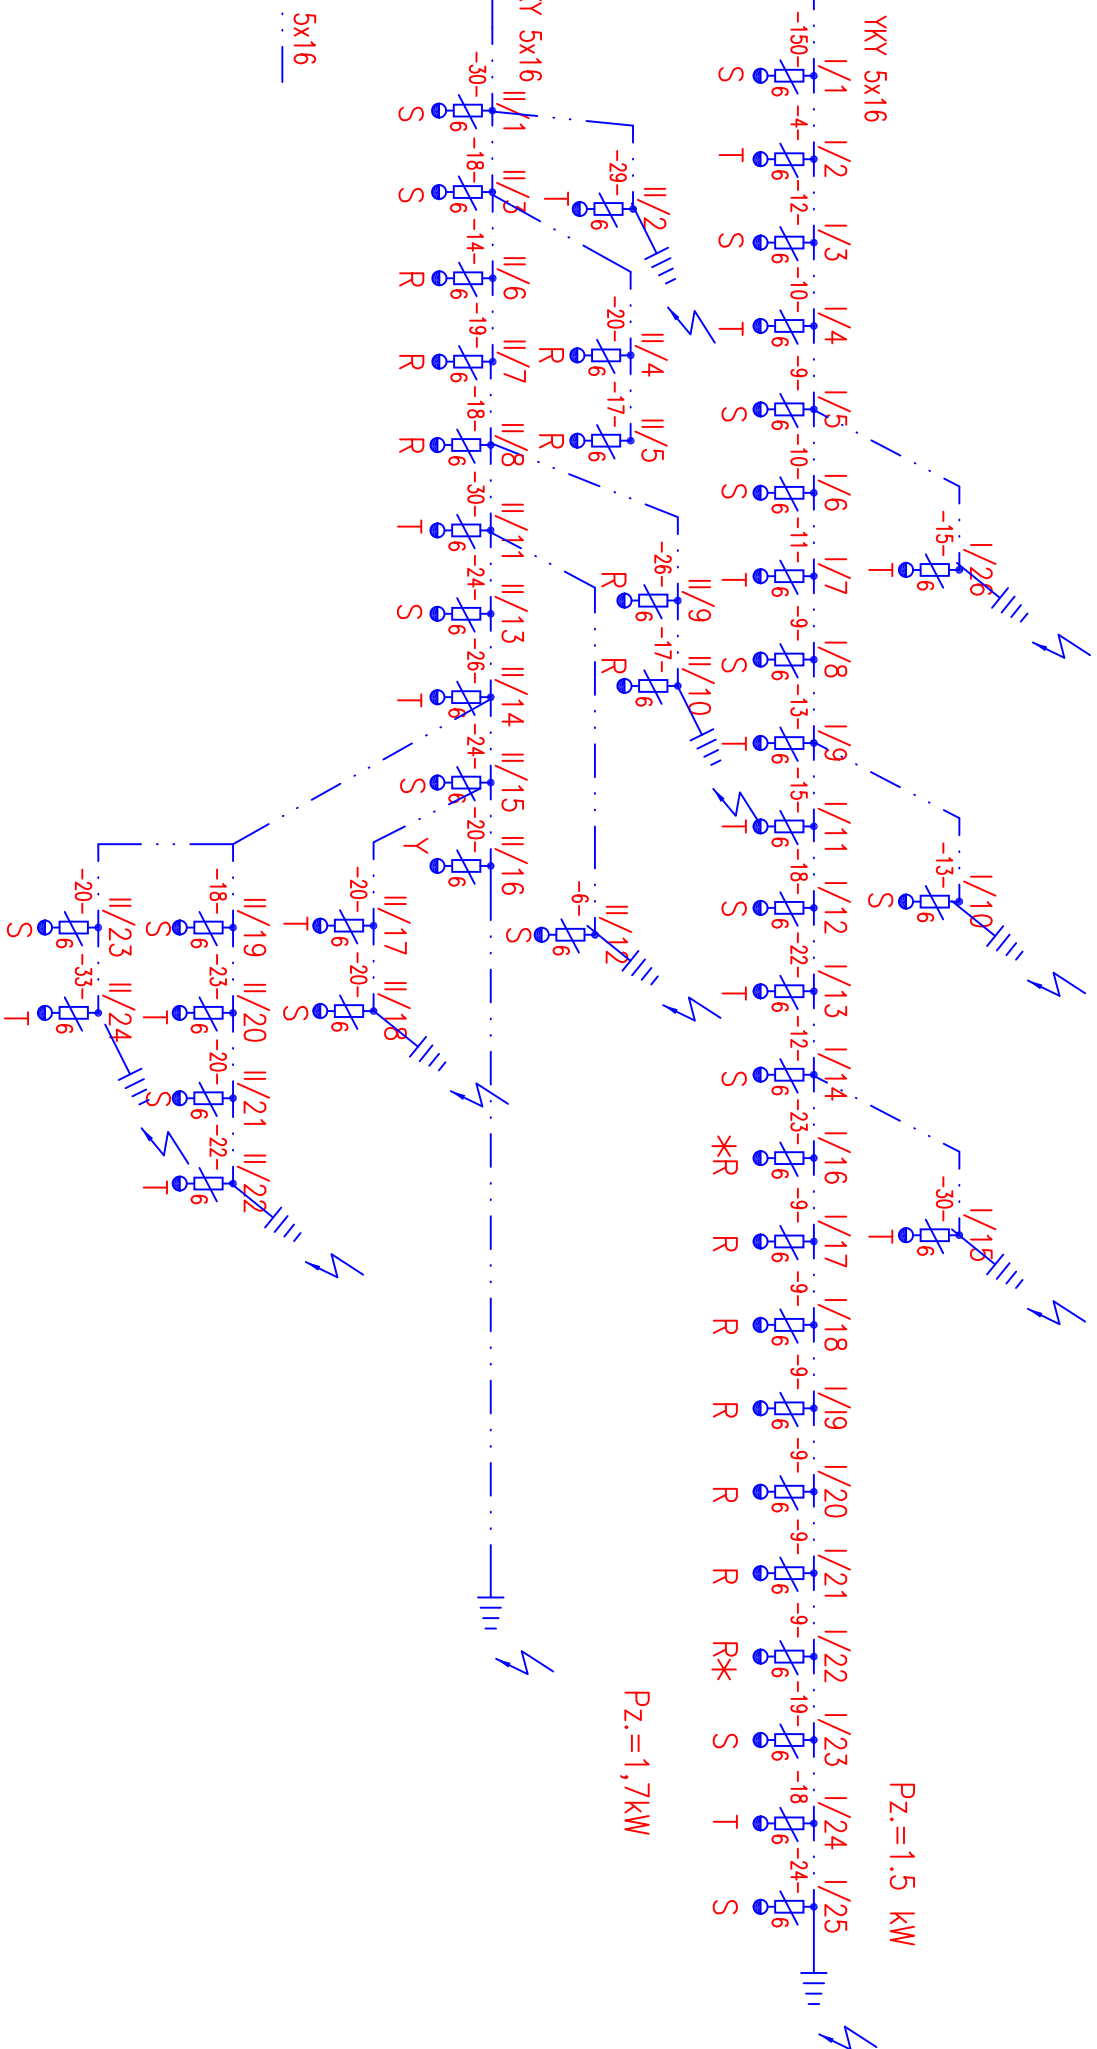


SZAFKA OŚWIETLENIA ZEWNĘTRZNEGO "T-0"
 TYPU S0511 NR KATALOGOWY 981806
 PROD. WILK-KRZYŻ WILKP

JEDNOBIEGUNOWY UKŁAD POŁĄCZEŃ TABLICA T-0 RÓŻANKA

UWAGA
SZAFKA "T-O" OBUDOWA METALOWA
0 WYM. 45 X 850 X 225 - OT 745

STEROWANIE:
R – RĘCZNE
A – AUTOMATYCZNE

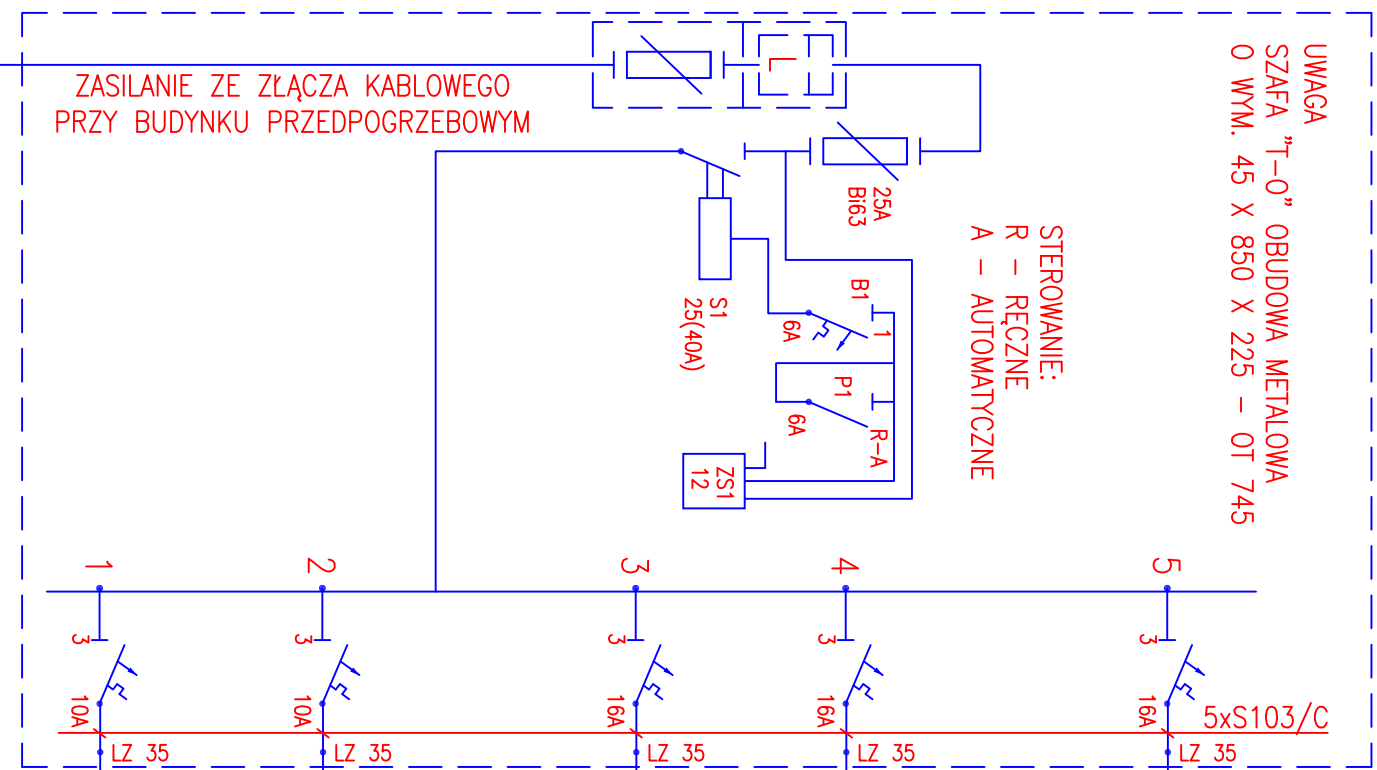

Ochrona przeciwporażeniowa przez samoczynne wyłączenie zasilania

OBJEKT: ODTWORZENIE UKŁADU KOMPONUJĄCEGO "RÓŻANKI" W PARKU KASPROWICZA W SZCZECINIE dz.nr ewid.:19/10/breb 2138 Szczecin-Pogodno 138	
TEMAT: PB Oświeślenie zewnętrzne	Zlec. nr
TYTUŁ RYS. : Schemat ideowy	DATA: 05.2006
OPRACOWANIE mgr inż.Hanna Właszczyk nr uprawnień: 123/Sz/84	SKALA:
SPRACZDZICA mgr inż.Aleksander Wieszczkiewicz nr uprawnień: 53/Sz/78	NR RYS.: 2