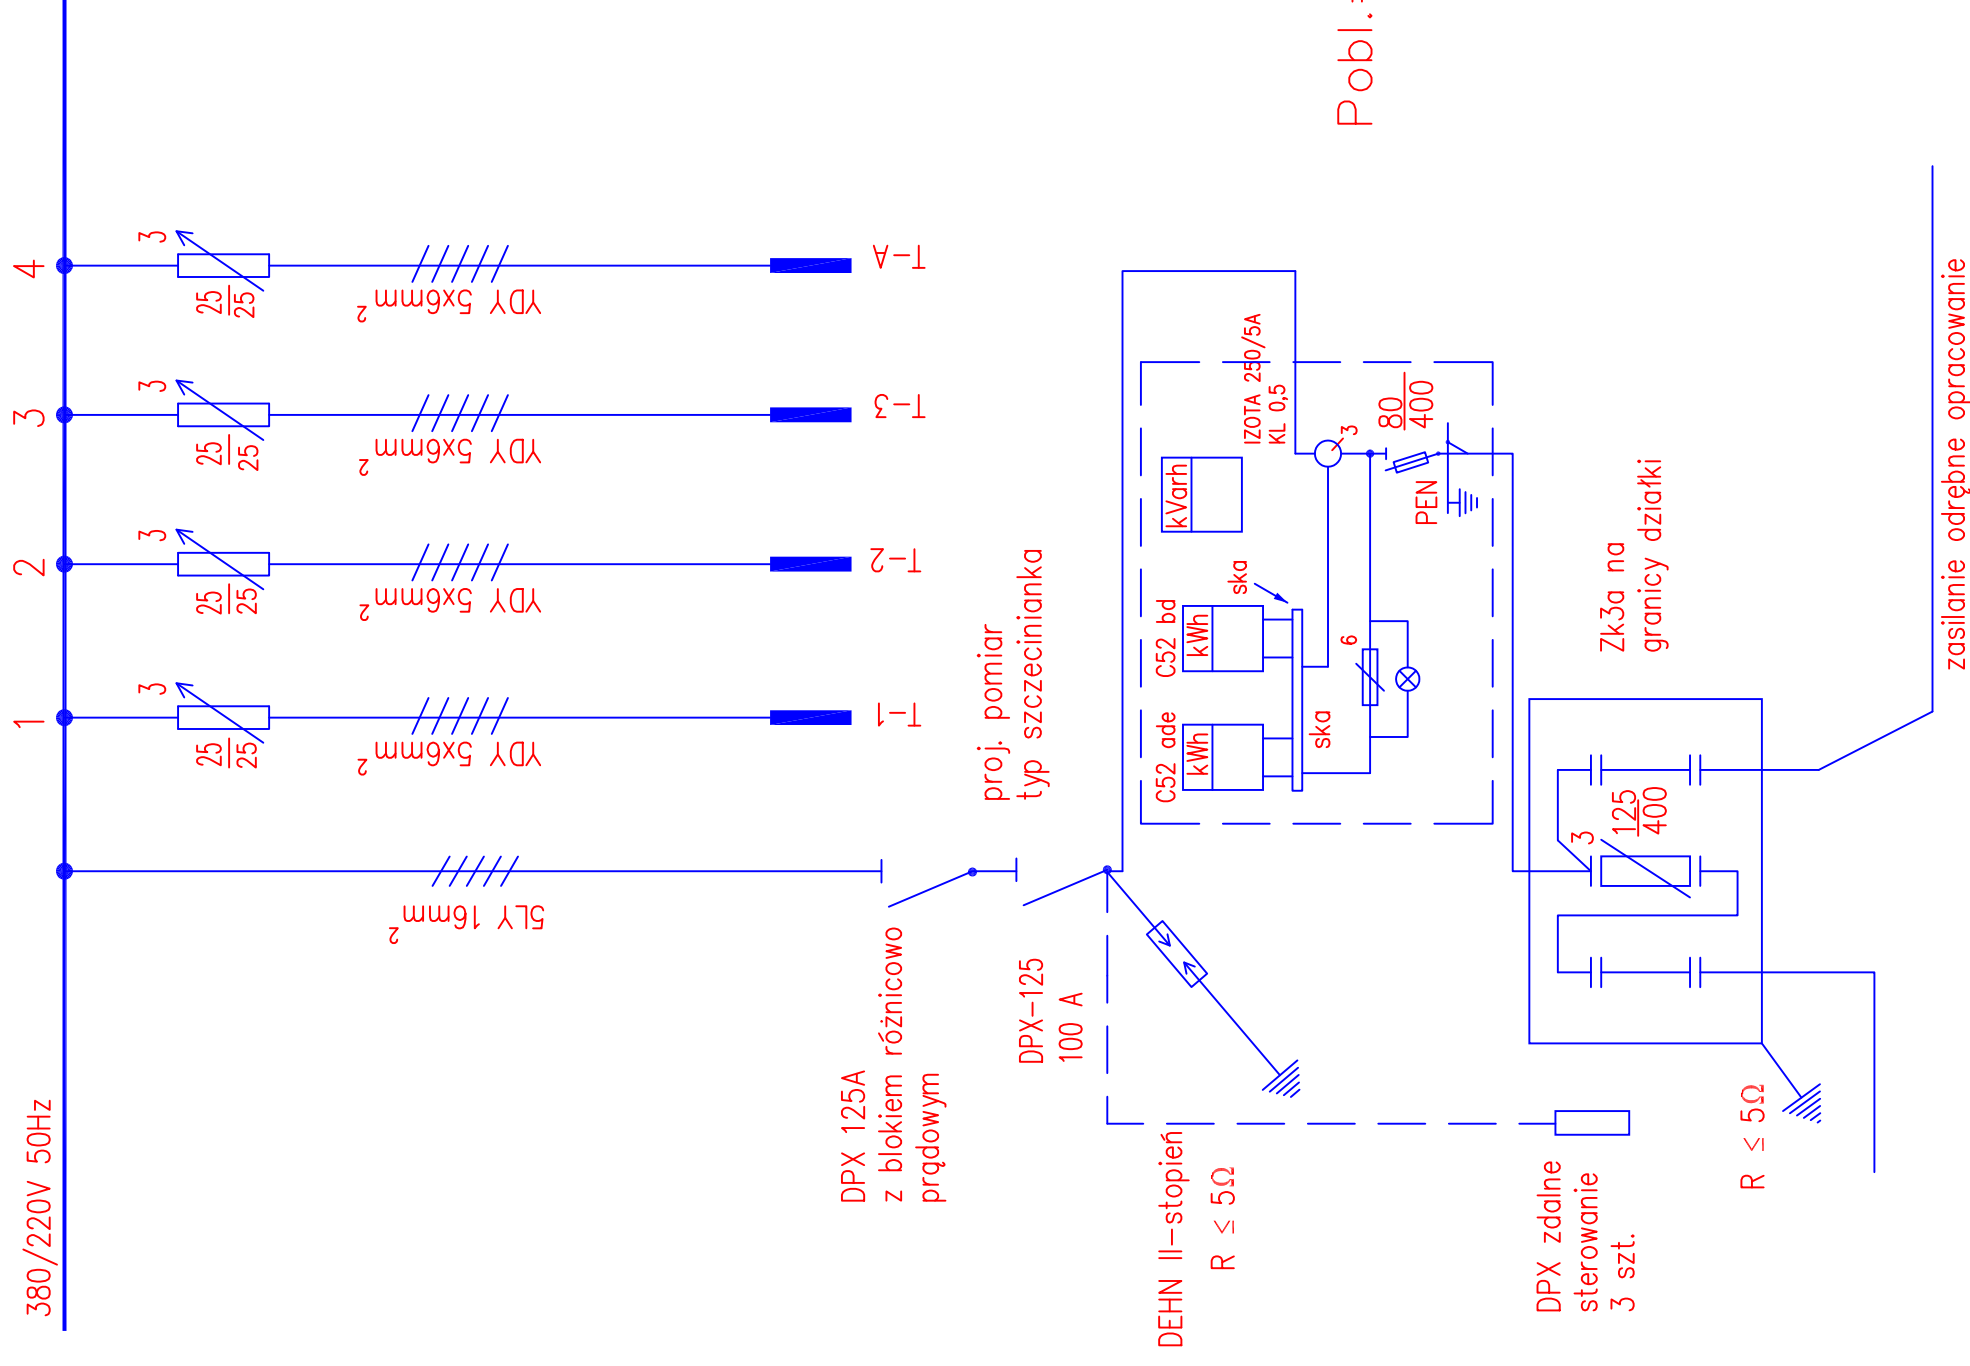


SCHEMAT IDEOWY ZASILANIA


$$P_{\text{obl.}} = 50.0 \text{ kW}$$

Ochrona przeciwpoprzążniowa przez samoczynne wyłączenie zasilania

OBIĘKT: Budynek dydaktyczno-administracyjny przy "Ogrodzie Różanym" ul.Moczyńskiego 15 dz.nr ewid..28/1obreb 2138 Szczecin		Zlec. nr
TEMAT: PB – Instalacje elektryczne		
TREŚĆ: RYS. :	SCHEMAT IDEOWY ZASILANIA	
OPRACOWANIE	mgr inż.Hanna Wiaszczuk nr uprawnień: 123/Sz/84	
SPRAWDZONA	mgr inż.Aleksander Wieczorkiewicz nr uprawnień: 53/Sz/78	
		NR RYS.: 2