


SCHEMAT POŁĄCZEŃ STEROWNIKA Z ZAWORAMI ELEKTROMAG.

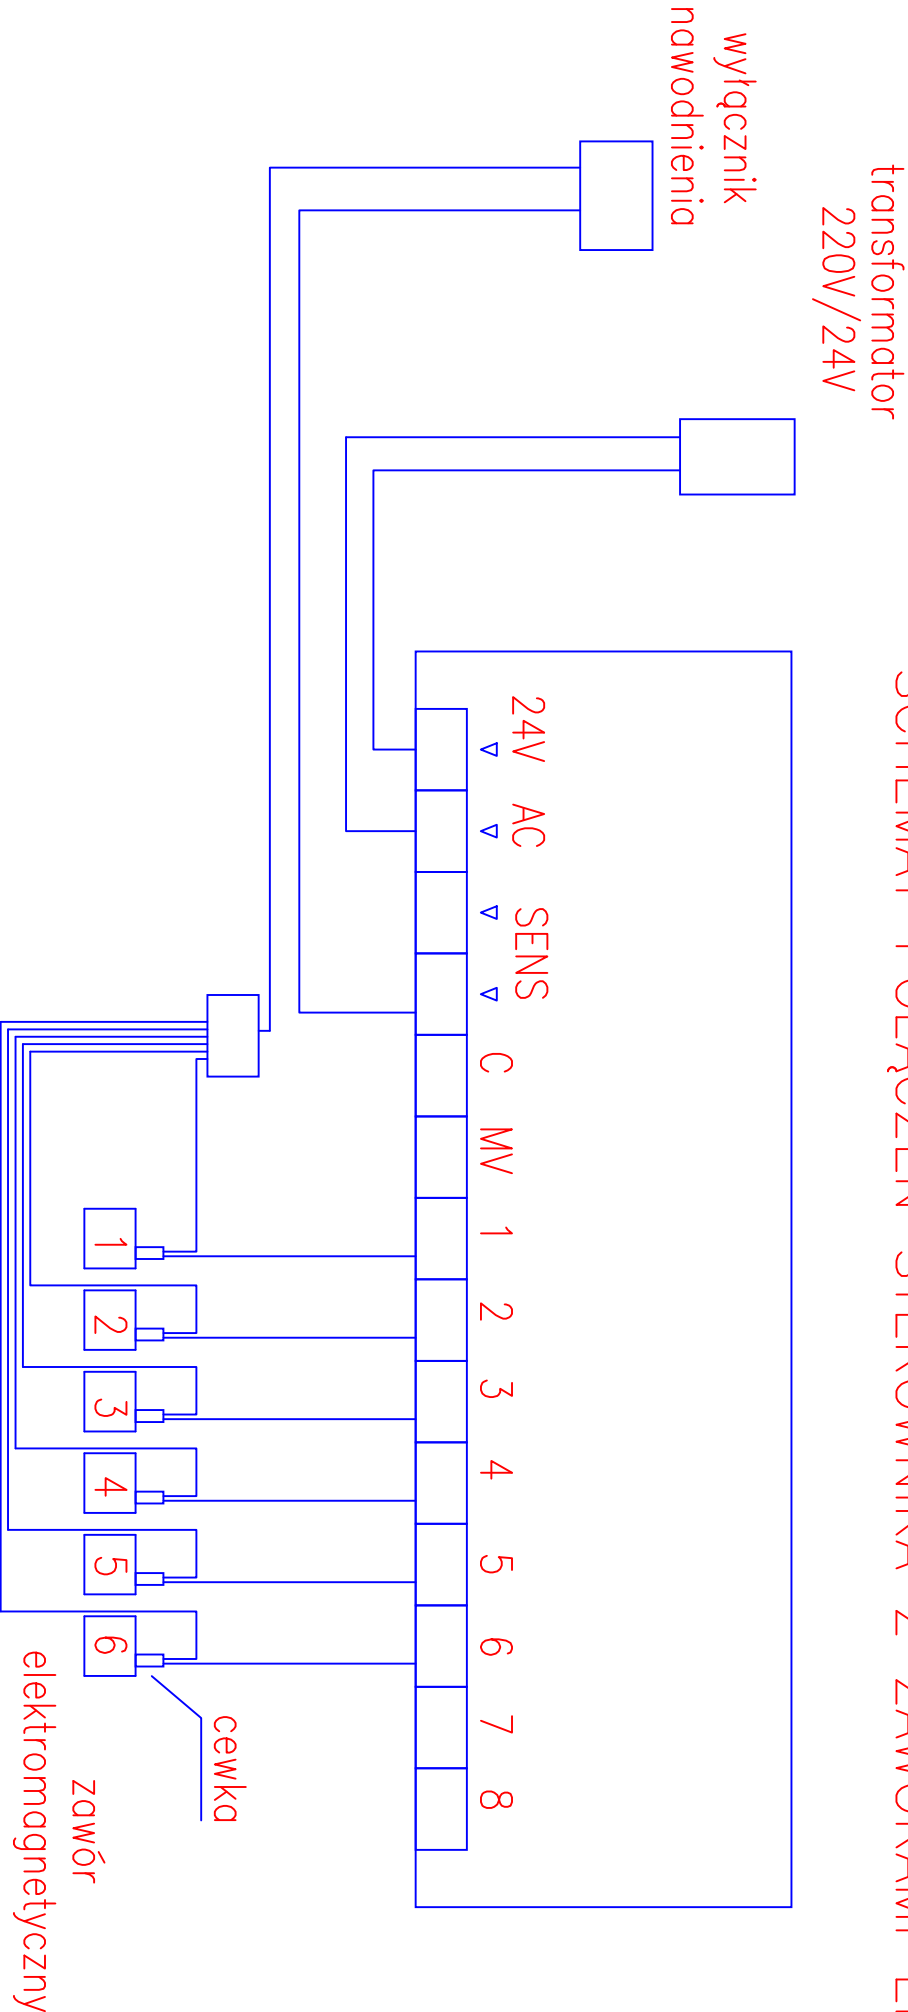

Ochrona przeciwporażeniowa  
przez samoczynne wyłączanie zasilania

|   |                                                             |  |  |                  |
|---|-------------------------------------------------------------|--|--|------------------|
| OBIEKT: ODTWORZENIE UKŁADU KOMPONENCYJNEGO<br>"RÓŻANKI" W PARKU KASPROWICZA W SZCZECINIE<br>dz.nr ewid.19/10breb 2138 Szczecin–Pogodno 138 |                                                             |  |  | Zlec. nr         |
| TEMAT:<br>PB Zasilanie systemu nawadniania i fontanny.                                                                                     |                                                             |  |  |                  |
| TREŚĆ: rys. :   | Schemat sterowania nawadniania                              |  |  | DATA:<br>05.2006 |
| OPRACOWANIE   | mgr inż.Hanna Właszczyk<br>nr uprawnień: 123/Sz/84          |  |  | SKALA:<br>1:500  |
| SPRAWDZONA   | mgr inż.Aleksander Wieczorkiewicz<br>nr uprawnień: 53/Sz/78 |  |  | NR RYS.:<br>2    |