




RZUT FUNDAMENTÓW

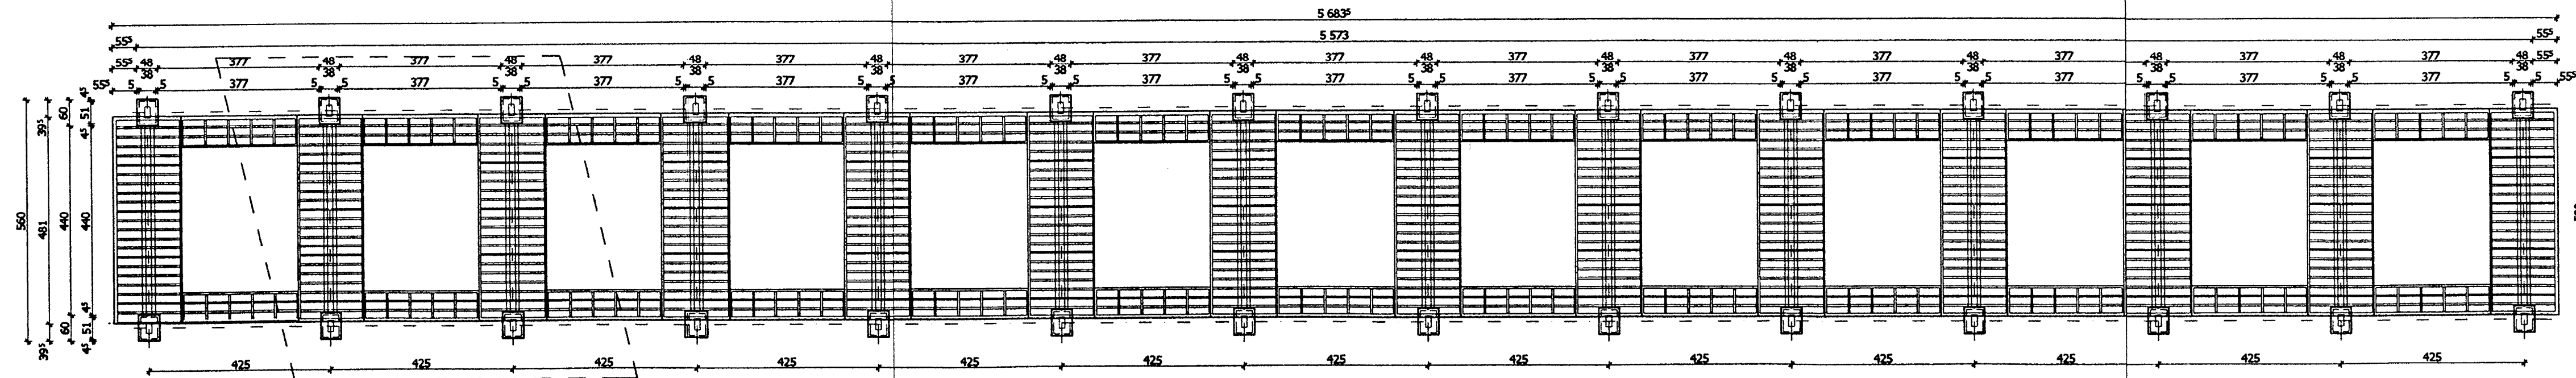

RZUT

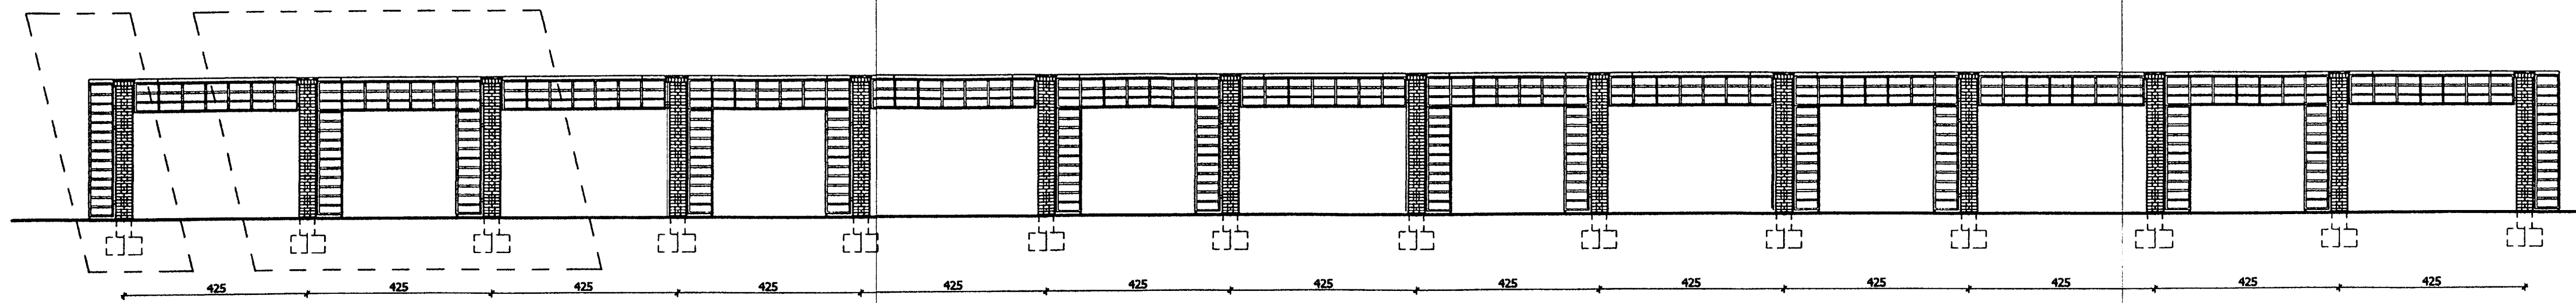

WIDOK OD STRONY POŁUDNIOWO - ZACHODNIEJ

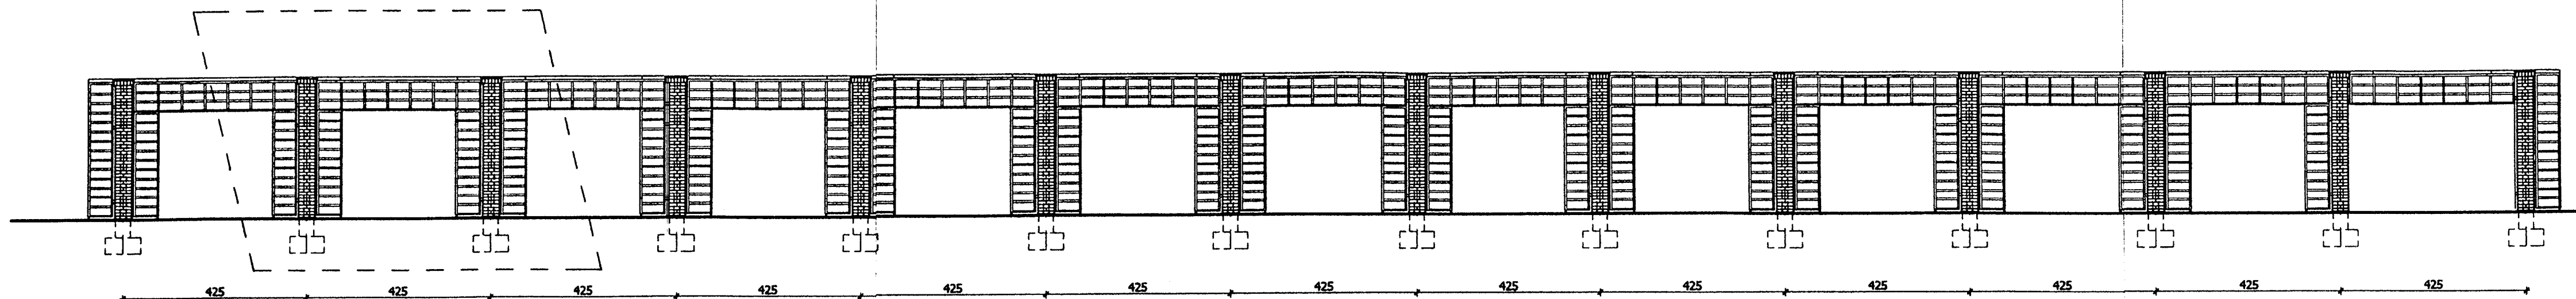

WIDOK OD STRONY PÓŁNOCNO - WSCHODNIEJ

STAROSTWO POWIATOWE
w GRYFINIE
Wydział Architektury i Budownictwa
ul. 11 Listopada 16, 01-741 Gryfino
tel. 416 40 33, 404 53 53, fax 416 30 67

OBJEKT:	SZCZECIN - RÓŻANKA W PARKU KASPROWICZA	Nr rys.:
TREŚĆ:	ODTWORZENIE UKŁADU KOMPOZYCYJNEGO PERGOLA P1 - RZUTY	2
PROJEKTANT:	mgr inż. arch. Ingeborga	
OPRACOWANIE:	Małgorzata Haas - Nogal	
SPRAWDZAJĄCY:	Katarzyna Kruszelnicka	
KONSTRUKTOR:	Tatiana Balcerzak	
	Zbigniew Misiek	
		Skala: 1:100
		Data: 05.2006