

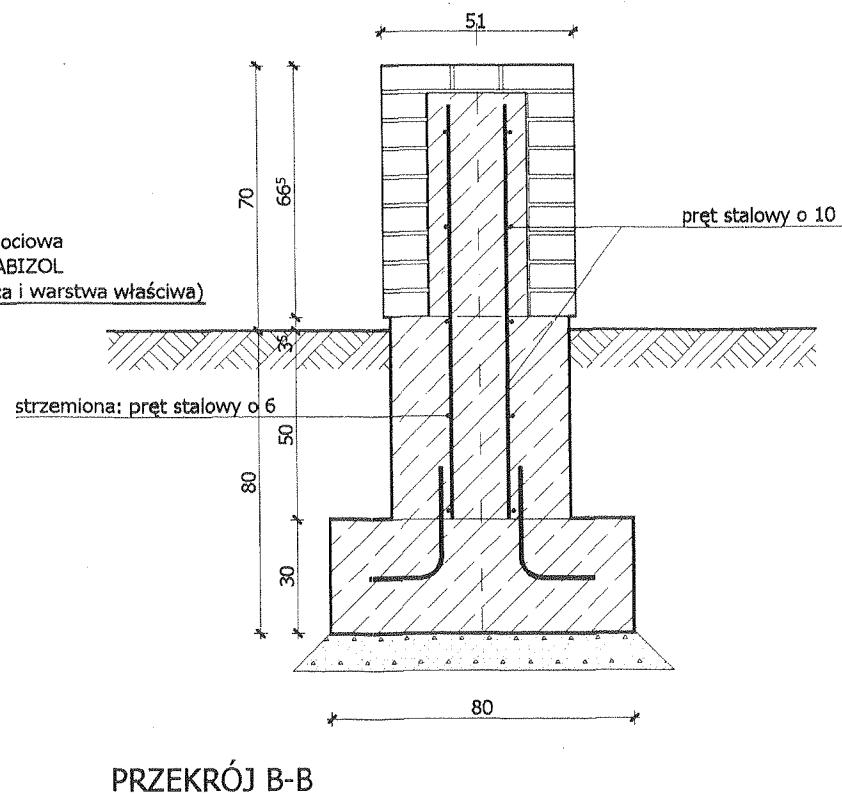
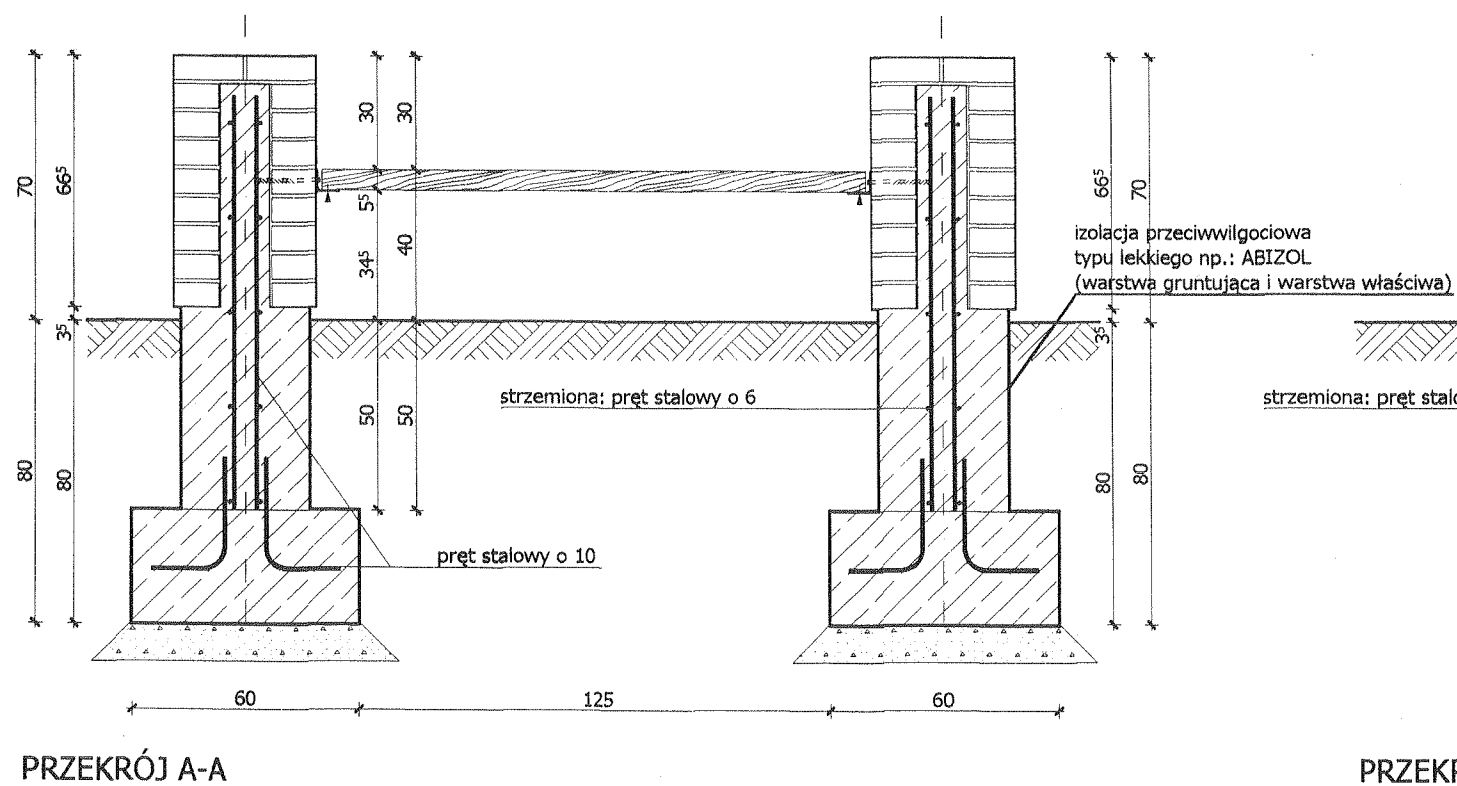
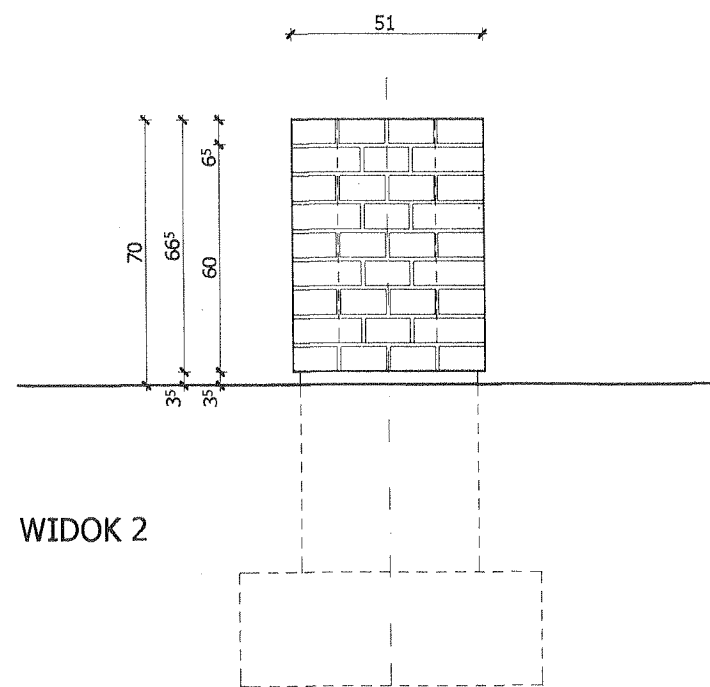
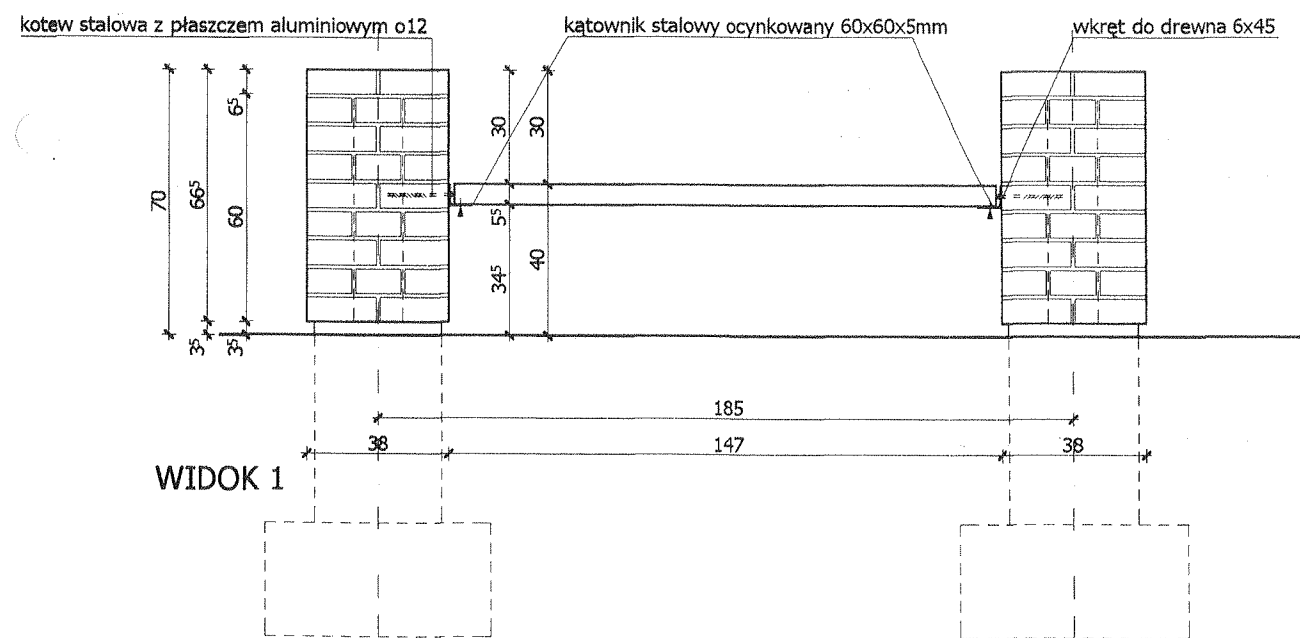


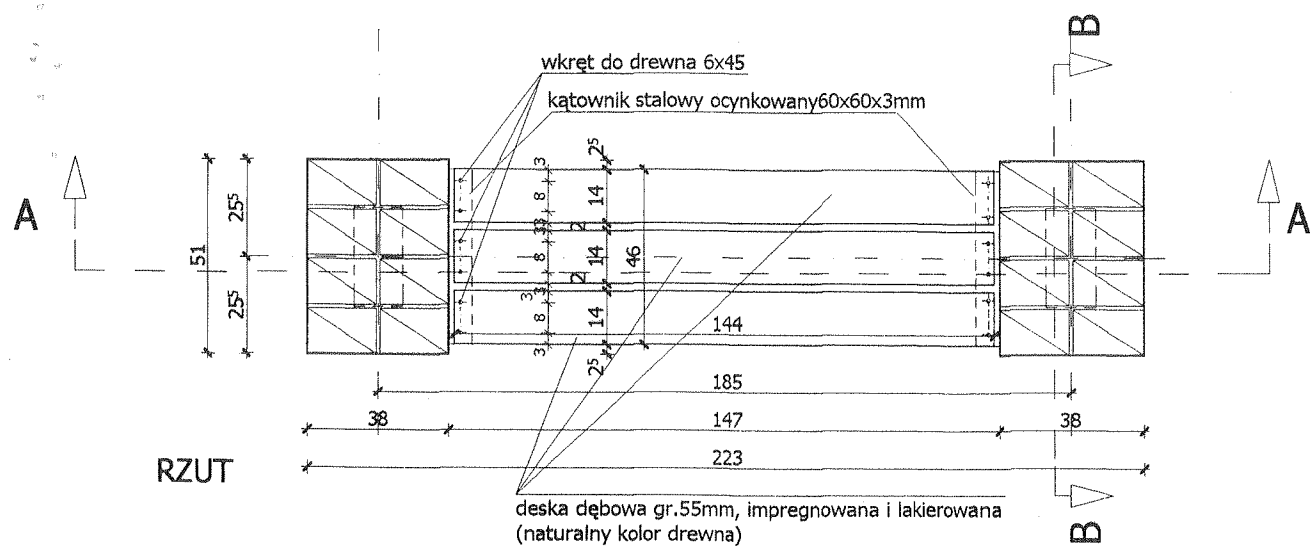





UWAGA!
WARSTWY W1 I W2 MUROWAĆ NA PRZEMIAN
Z CEGŁY KLINKIEROWEJ TYPU
WARSTWA W3 MUROWANA NA ZWIEŃCZENIU Z
CEGŁY KLINKIEROWEJ PEŁNEJ

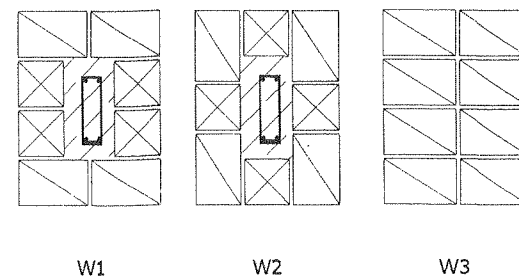





STAROSTWO POWIATOWE
w GRYFINIE
Wydział Architektury i Budownictwa
ul. 11 Listopada 16 "D", 74-101 Gryfino
tel. 416-40-33, 404-53-53, fax 416-30-02

OBIEKT:	SZCZECIN - RÓŻANKA W PARKU KASPROWICZA	Nr rys.:
TREŚĆ:	ODTWORZENIE UKŁADU KOMPOZYCYJNEGO ŁAWECZKA Z OPARCIEM	18
PROJEKTANT:	mgr inż. arch. krajobrazu Małgorzata Haas - Nogal	A
OPRACOWANIE:	mgr inż. arch. Katarzyna Kruszelnicka	Skala:
SPRAWDZAJĄCY:	mgr inż. arch. upr. bud. 230/Sz/84 Tatiana Balcerzak	1:20
KONSTRUKTOR:	mgr inż. Zbigniew Misiak	Data:
		05.2006

ŁAWKI Z OPARCIEM:

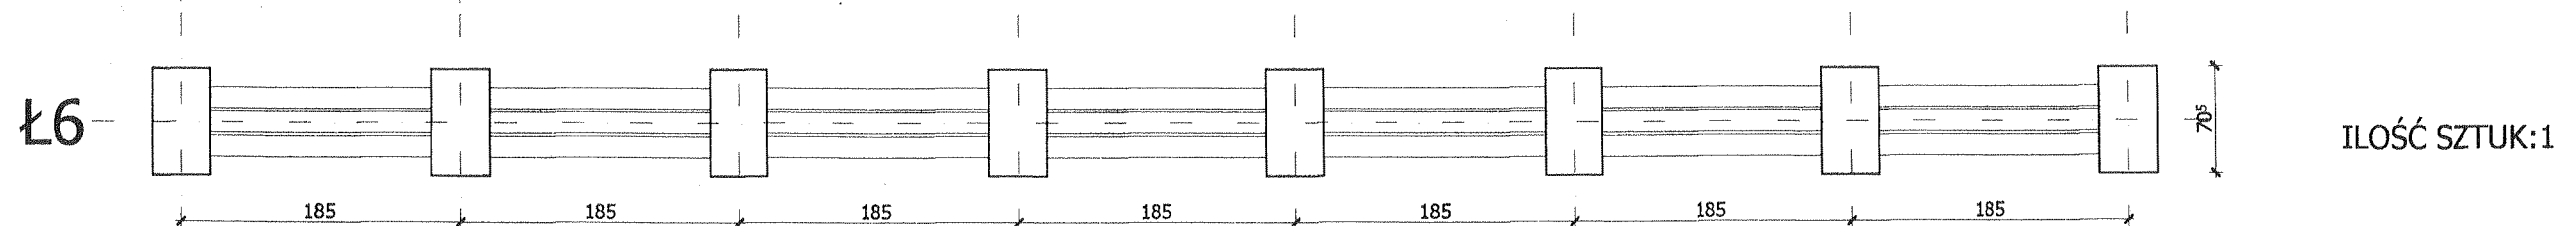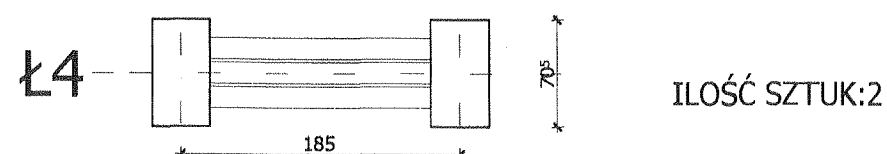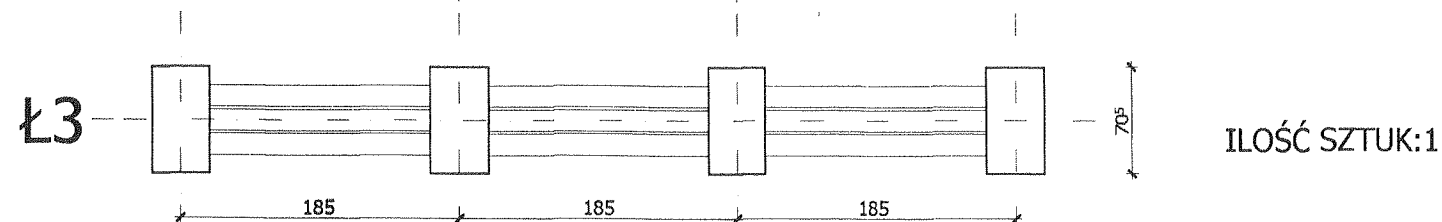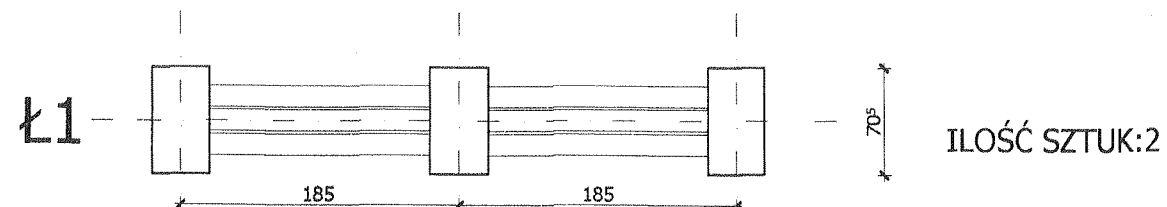

ŁAWKI BEZ OPARCIA:

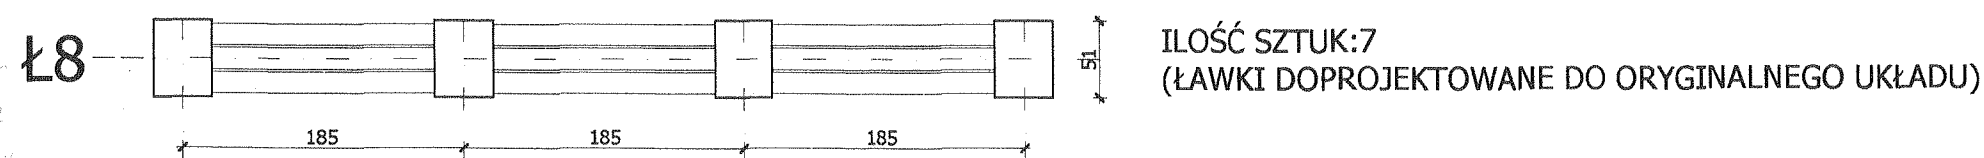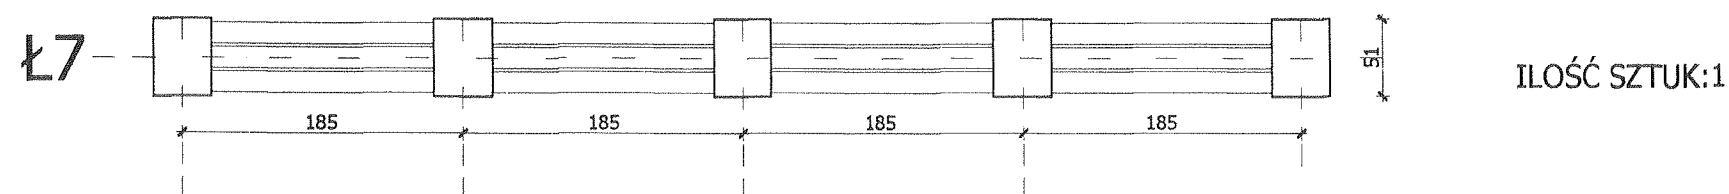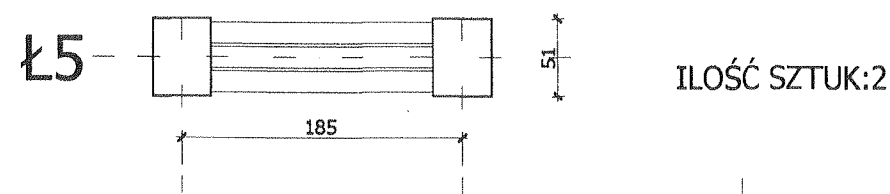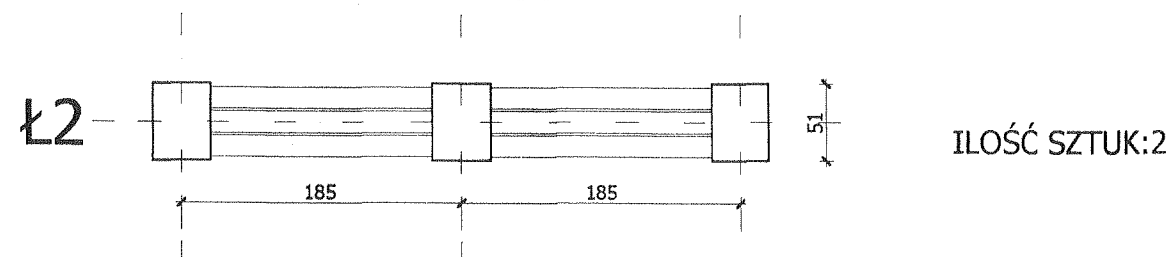

STAROSTWO POWIATOWE
w GRYFINIE
Wydział Architektury i Budownictwa
ul. 11 Listopada 16 "D", 74-101 Gryfino
tel. 416-40-33, 404-53-53, fax 416-30-02

OBIEKT:	SZCZECIN - RÓZANKA W PARKU KASPROWICZA	Nr rys.:
TREŚĆ:	ODTWORZENIE UKŁADU KOMPOZYCYJNEGO ZESTWIENIE ŁAWEK	19
PROJEKTANT:	mgr inż. arch. krajobrazu Małgorzata Haas - Nogal	A
OPRACOWANIE:	mgr inż. arch. Katarzyna Kruszelnicka	Skala:
SPRAWDZAJĄCY:	mgr inż. arch. upr. bud. 230/Sz/84 Tatiana Balcerzak	1:50
KONSTRUKTOR:	mgr inż. Zbigniew Misiak	Data:
		05.2006


BELKA FUNDAMENTOWA POD SZYNĘ BRAMY-
belka żelbetowa 24 X 30 [cm] L=640 cm; oparta na
stopach słupów (poziom - 40 cm)
zbrojona podłużnie 4 x Ø12 A-III, strzemiona Ø6
co 18 cm; beton B-20

48
5 38 5
2 3 38 3 2


PRĘT STALOWY ŻEBROWANY
4XØ12,
STRZEMIONA Ø6 CO 18 CM

BETON B20

IZOLACJA PRZECIWWILGOCIOWA TYPU
LEKKIEGO NP.: ABIZOL
(WARSTWA GRUNTUJĄCA I WARSTWA
WŁAŚCIWA)

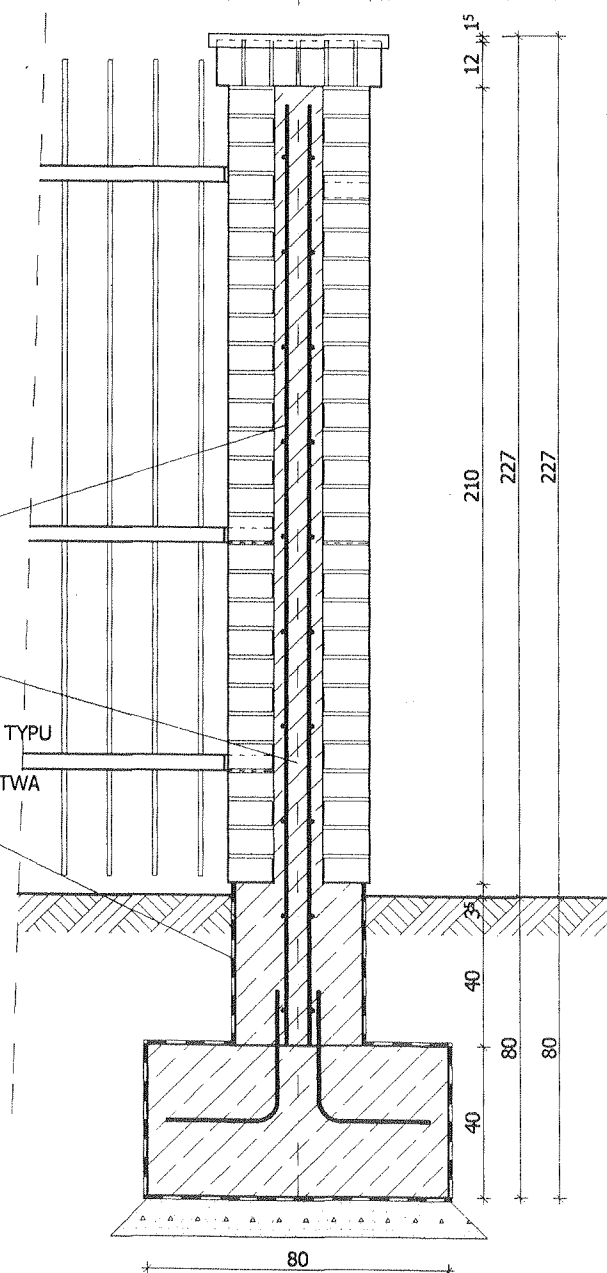


UWAGA!
ELEMENTY STALOWE (PRZESŁO PRZYKRĘCANE DO SŁUPKÓW NA BUDOWIE)
MALOWANE PROSZKOWO W KOLORZE RAL 7016

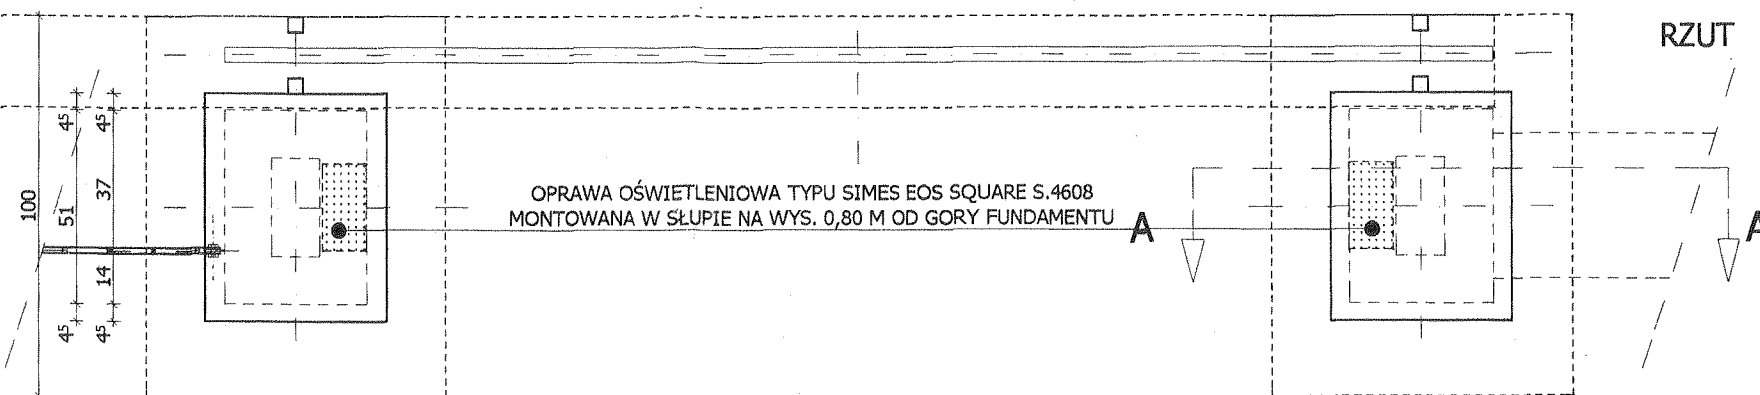

OPRAWA OŚWIETLENIOWA TYPU SIMES EOS SQUARE S.4608
MONTOWANA W SŁUPIE NA WYS. 0,80 M OD GORY FUNDAMENTU

RZUT

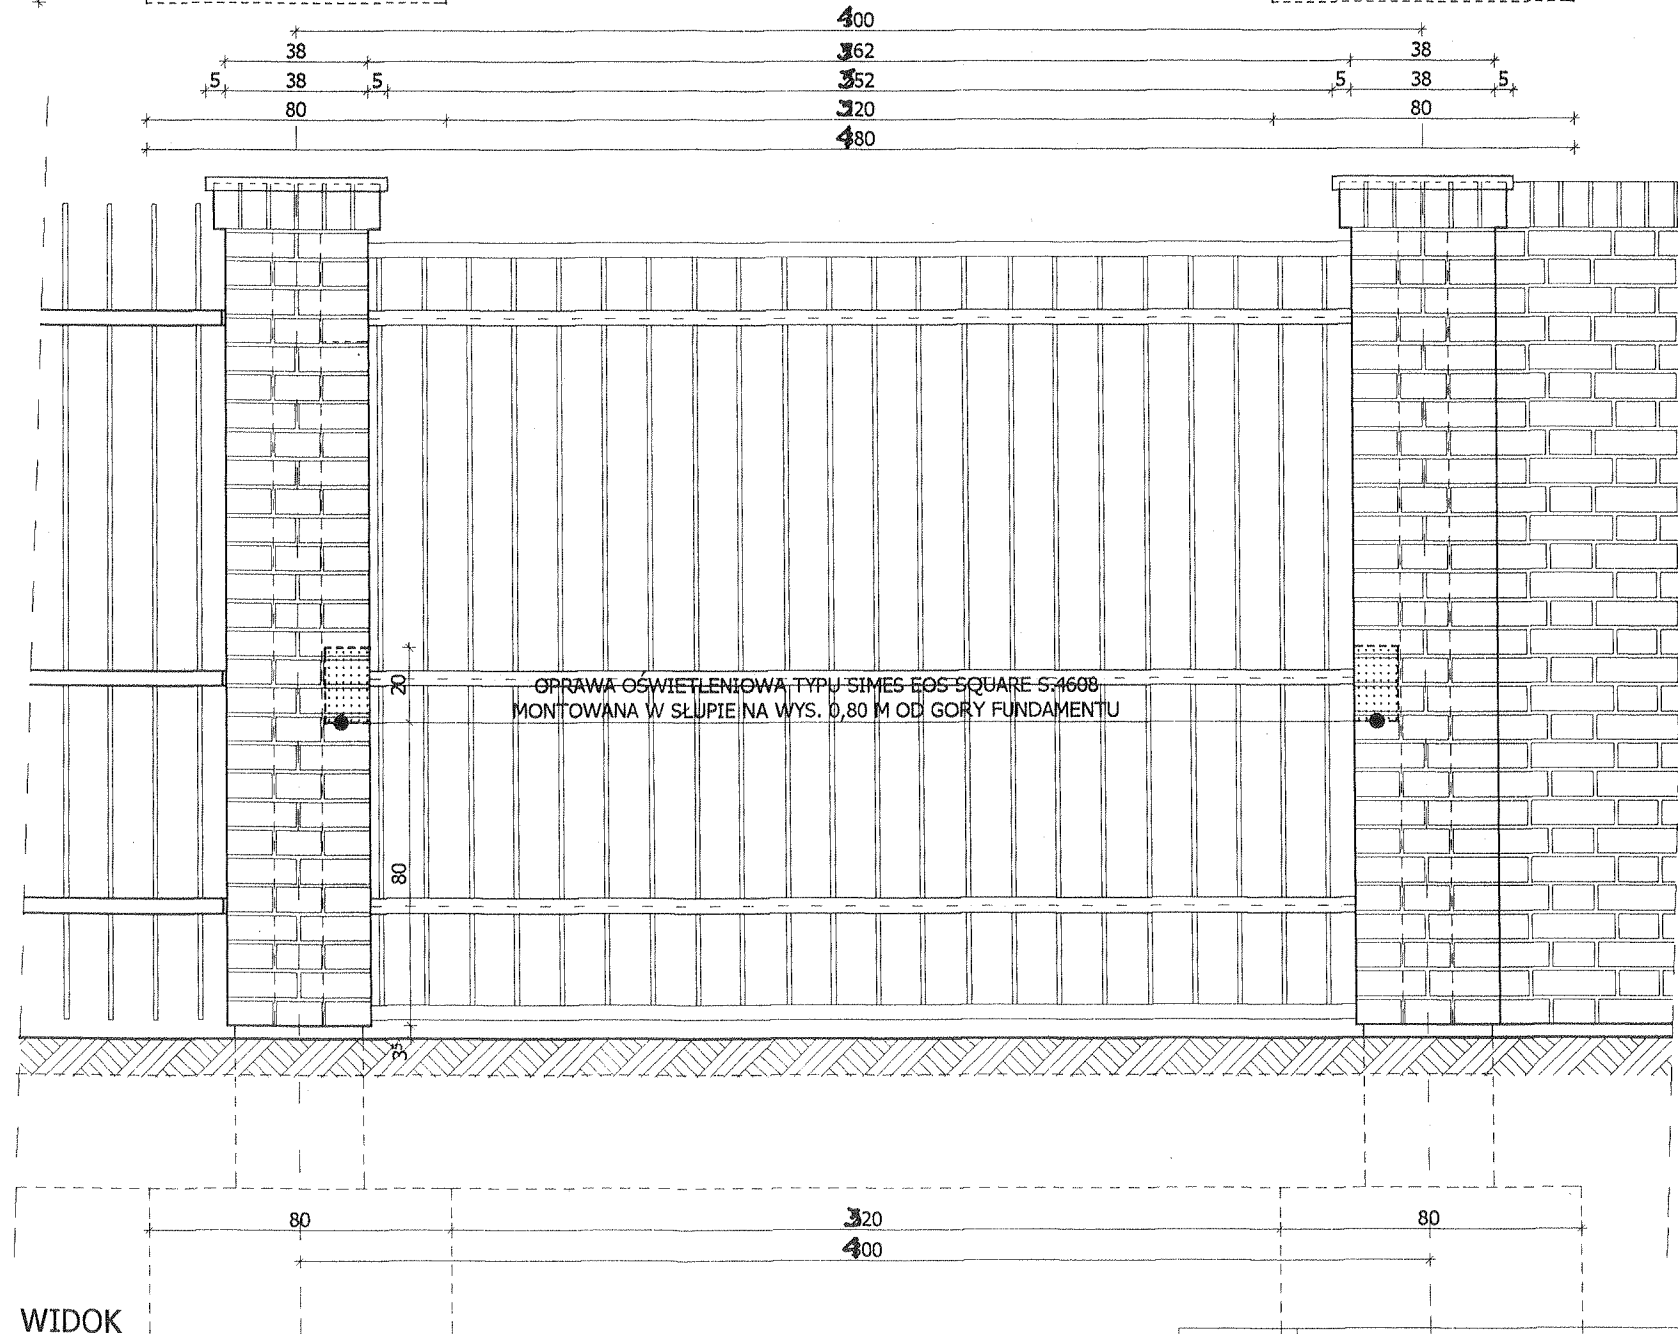


OPRAWA OŚWIETLENIOWA TYPU SIMES EOS SQUARE S.4608
MONTOWANA W SŁUPIE NA WYS. 0,80 M OD GORY FUNDAMENTU

WIDOK




MUR WEDŁUG OPRACOWANIA:
"BUDYNEK ADMINISTRACYJNO-DYDAKTYCZNY
PRZY OGRODZIE RÓŻANYM; UL. MOCZYŃSKIEGO 15"

STAROSTWO POWIATOWE
w GRYFINIE
Wydział Architektury i Budownictwa
ul. 11 Listopada 16 "D", 74-101 Gryfin
tel. 416-40-33, 404-53-53, fax 416-40-33

OBIEKT:	SZCZECIN - RÓŻANKA W PARKU KASPROWICZA	Nr rys.:
TREŚĆ:	ODTWORZENIE UKŁADU KOMPOZYCYJNEGO BRAMA WEJŚCIOWA PRZESUWNA B -1	20
PROJEKTANT:	mgr inż. arch. krajobrazu Małgorzata Haas - Nogal	A
OPRACOWANIE:	mgr inż. arch. Katarzyna Kruszelnicka	Skala:
SPRAWDZAJĄCY:	mgr inż. arch. upr. bud. 230/Sz/84 Tatiana Balcerzak	1:20
KONSTRUKTOR:	mgr inż. Zbigniew Misiak	Data:
		05.2006

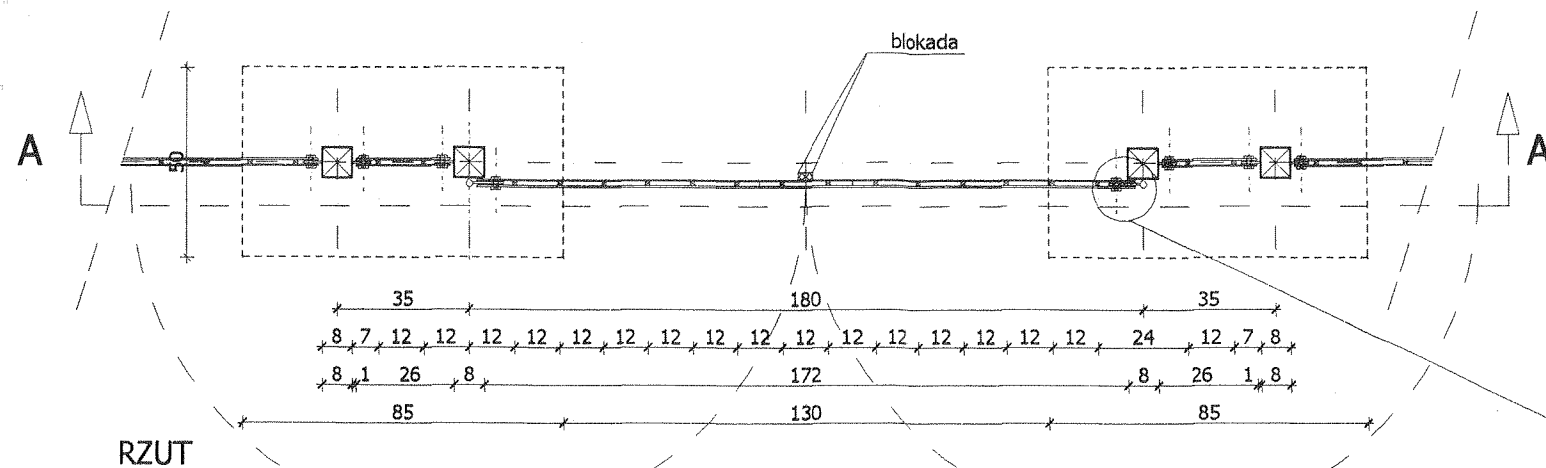


DETAL ŁĄCZENIA SKRZYDŁA FUTY Z SŁUPKIEM SKALA 1:5

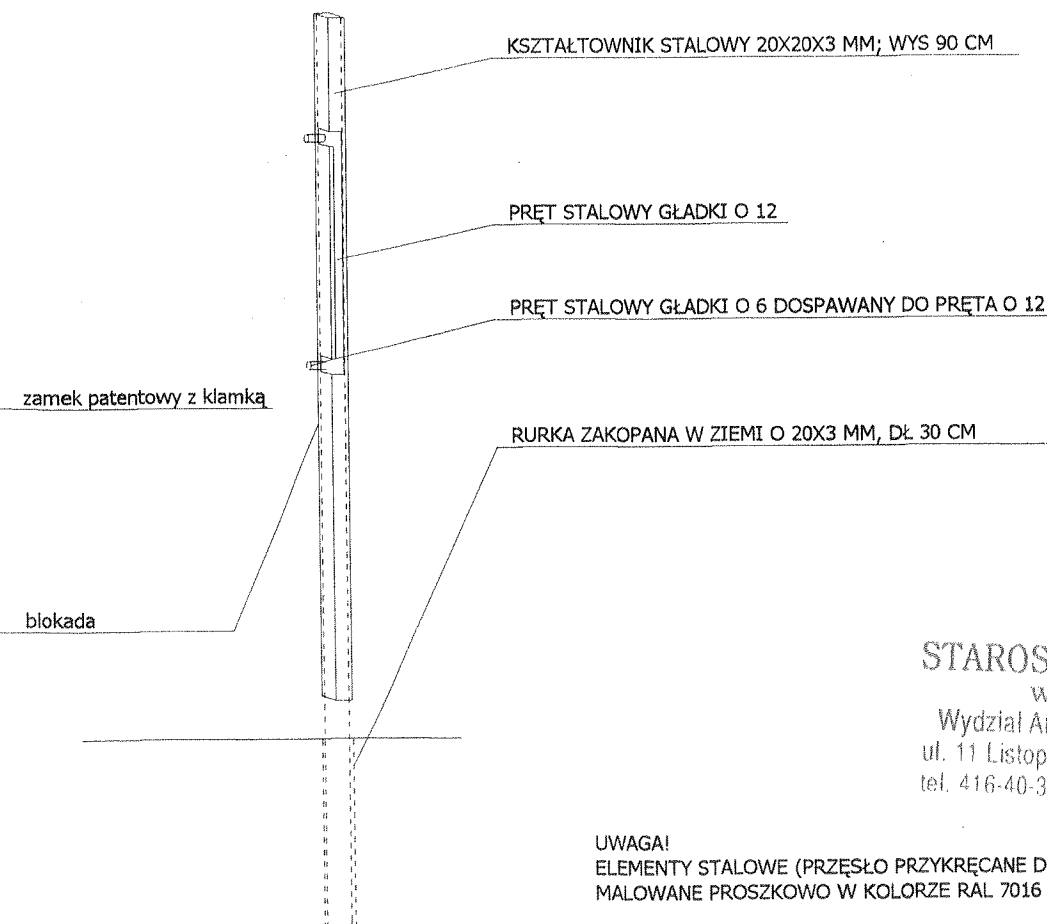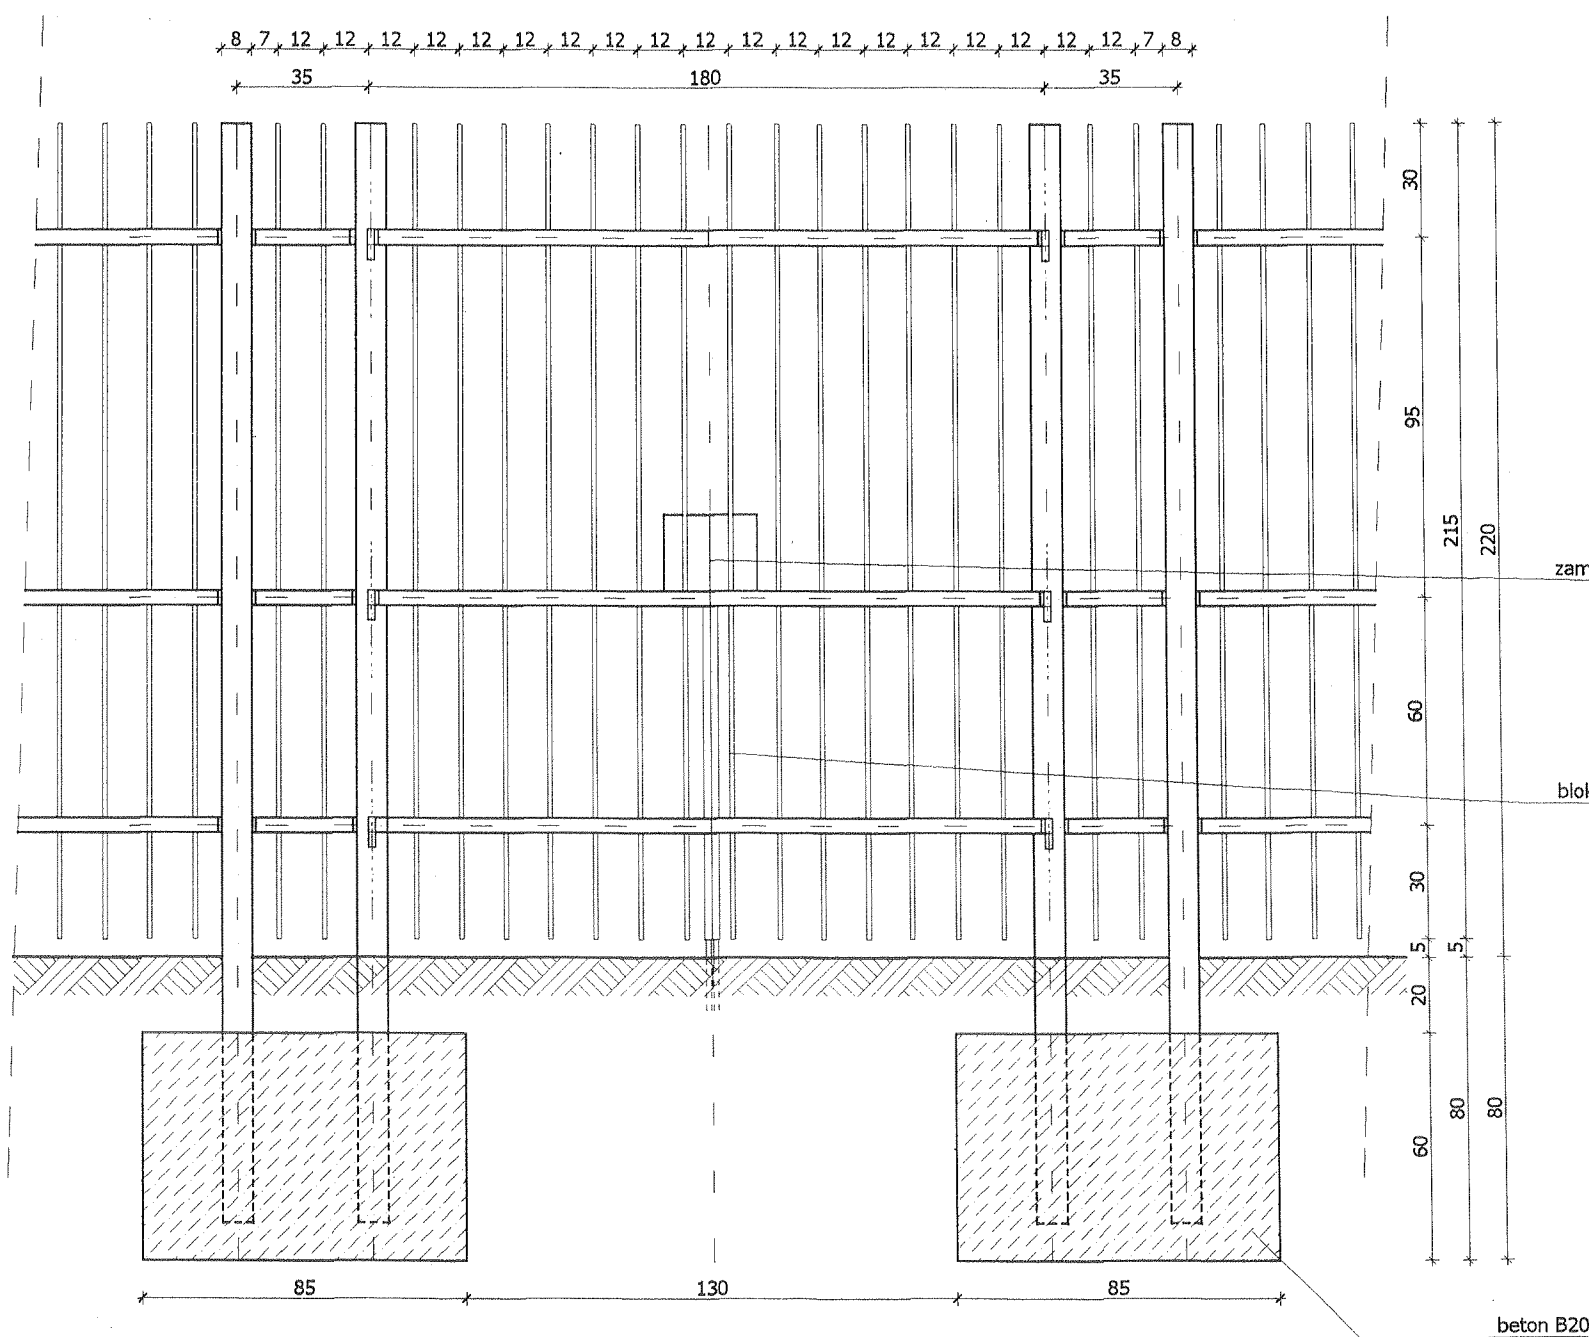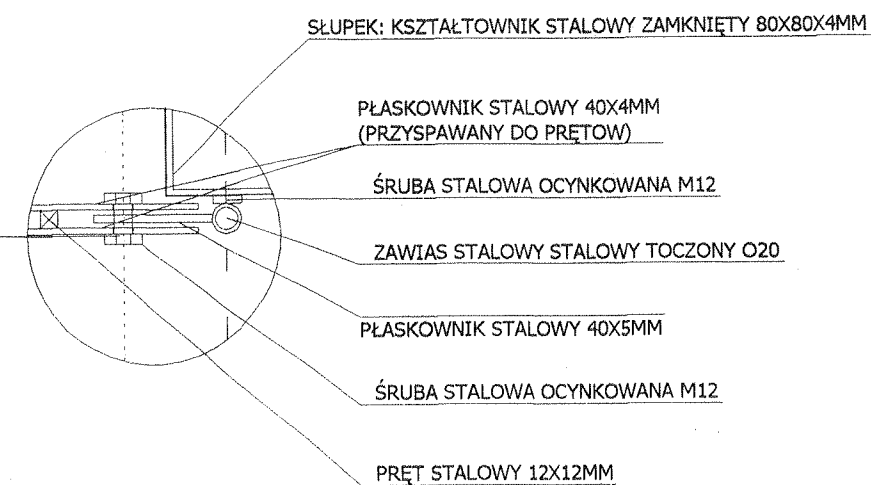


STAROSTWO POWIATOWE
w GRYFINIE
Wydział Architektury i Budownictwa
ul. 11 Listopada 16 "D", 74-101 Gryfino
tel. 416-40-33, 404-53-53, fax 416-30 02

UWAGA!
ELEMENTY STALOWE (PRZESŁO PRZYKRĘCANE DO SŁUPKOW NA BUDOWIE)
MALOWANE PROSZKOWO W KOLORZE RAL 7016

OBIEKT:	SZCZECIN - RÓZANKA W PARKU KASPROWICZA	Nr rys.:
TREŚĆ:	ODTWORZENIE UKŁADU KOMPOZYCYJNEGO FURKA WEJŚCIOWA W1	21
PROJEKTANT:	mgr inż. arch. krajobrazu Małgorzata Haas - Nogał	A
OPRACOWANIE:	mgr inż. arch. Katarzyna Kruszelnicka	
SPRAWDZAJĄCY:	mgr inż. arch. upr. bud. 230/Sz/84 Tatiana Balcerzak	Skala: 1:20
KONSTRUKTOR:	mgr inż. Zbigniew Misiak	Data: 05.2006

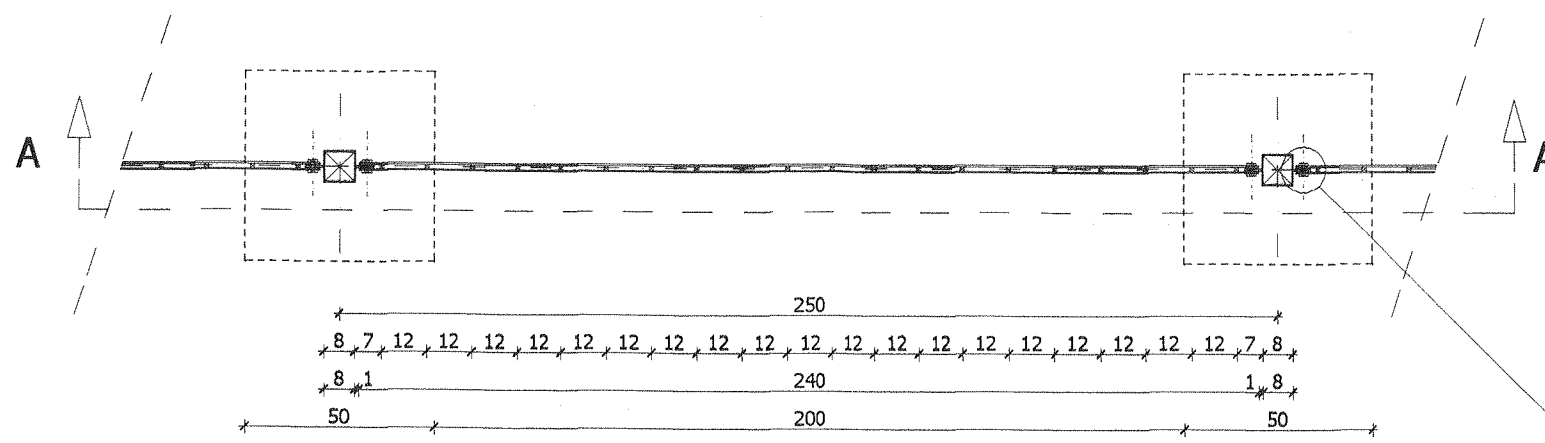


RZUT

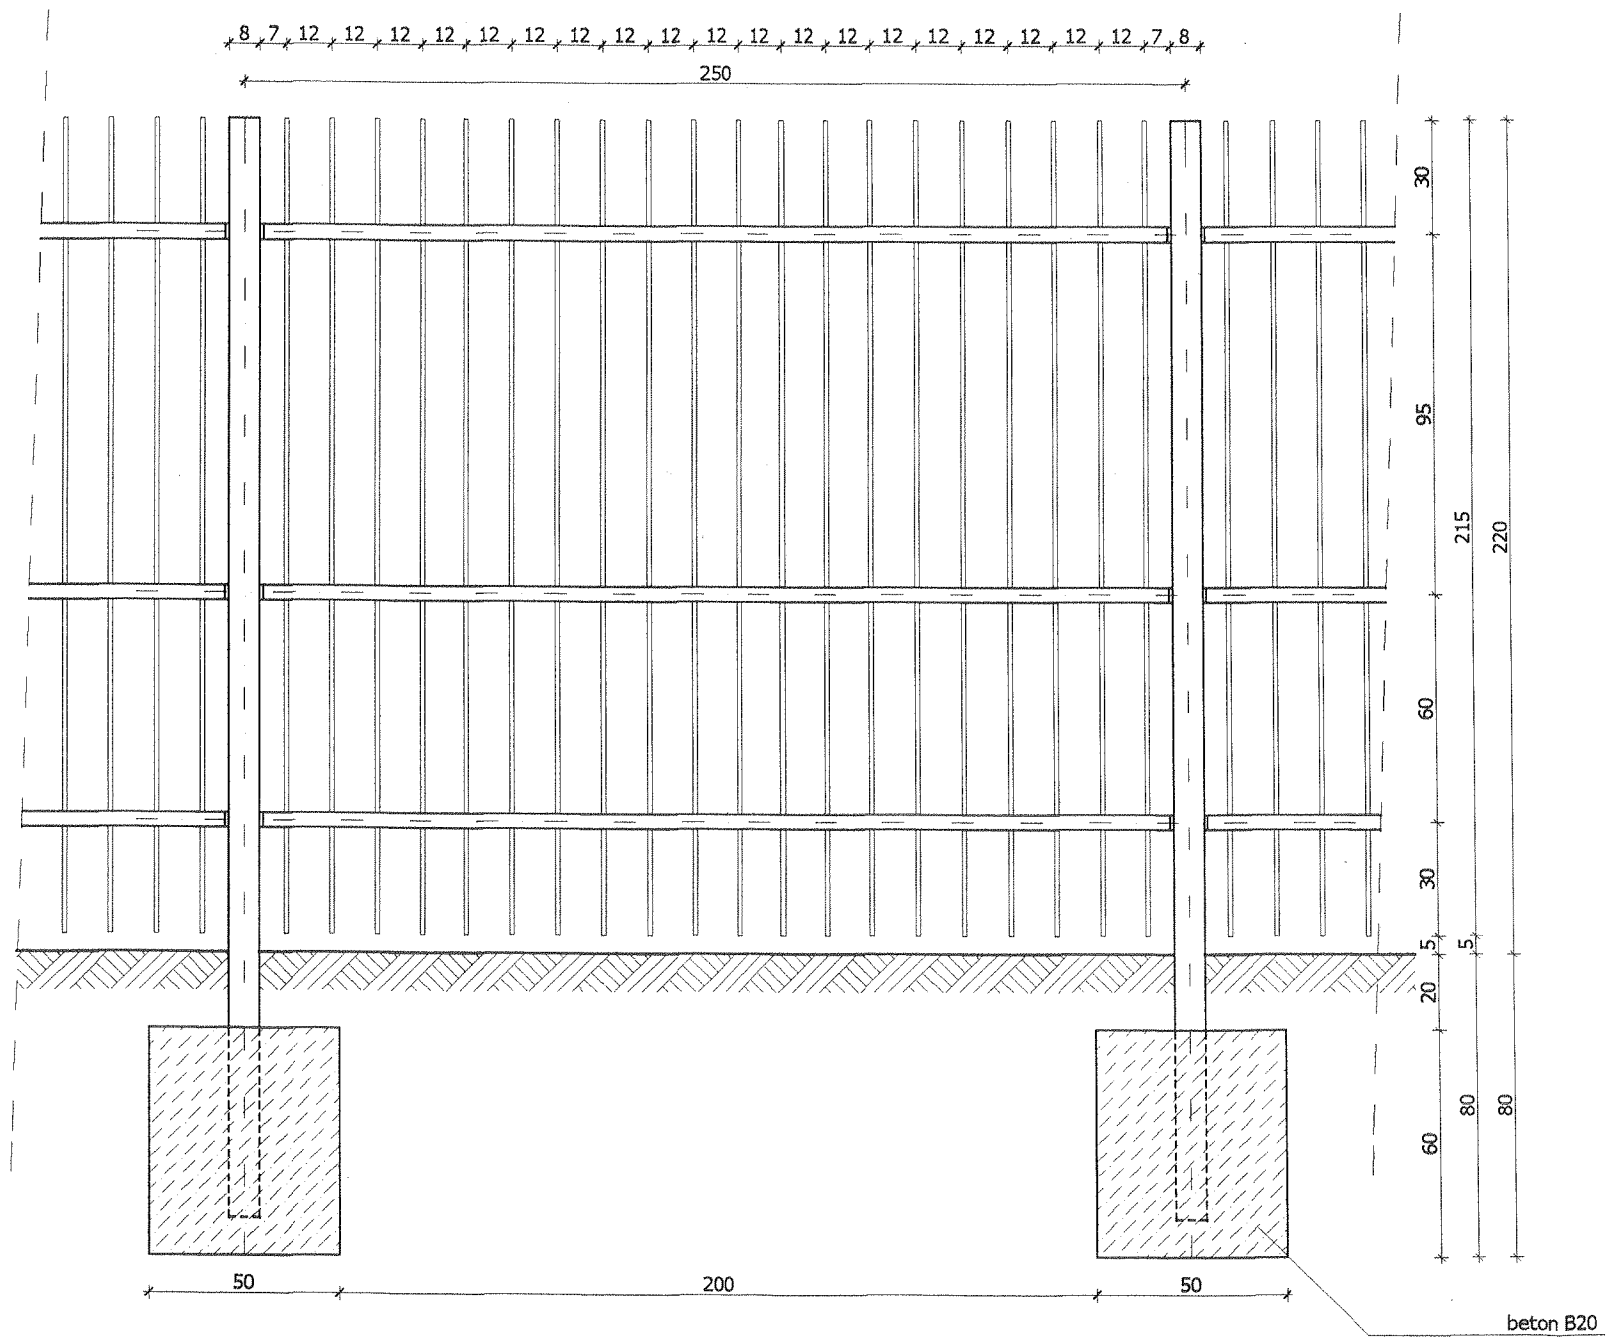

PRZEKROJ A-A


DETAL ŁĄCZENIA PRZĘŚŁA Z SŁUPKIEM SKALA 1:5

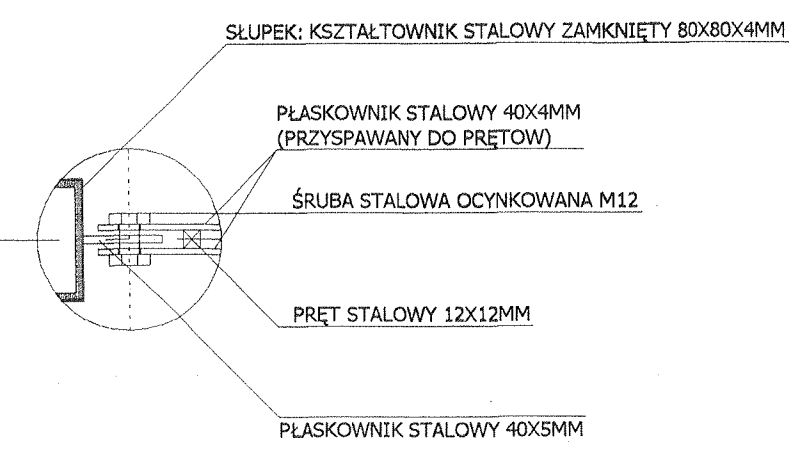


STAROSTWO POWIATOWE
w GRYFINIE
Wydział Architektury i Budownictwa
ul. 11 Listopada 16 "D", 74-101 Gryf
tel. 416-40-33, 404-53-53. fax 416-...

UWAGA!
ELEMENTY STALOWE (PRZĘŚŁO PRZYKRĘCANE DO SŁUPKOW NA BUDOWIE)
MALOWANE PROSZKOWO W KOLORZE RAL 7016


OBIEKT:	SZCZECIN - RÓŻANKA W PARKU KASPROWICZA	Nr rys.:
TREŚĆ:	ODTWORZENIE UKŁADU KOMPOZYCYJNEGO OGRODZENIE	22
PROJEKTANT:	mgr inż. arch. krajobrazu Małgorzata Haas - Nogal	A
OPRACOWANIE:	mgr inż. arch. Katarzyna Kruszelnicka	
SPRAWDZAJĄCY:	mgr inż. arch. upr. bud. 230/Sz/84 Tatiana Balcerzak	
KONSTRUKTOR:	mgr inż. Zbigniew Misiak	
		Skala: 1:20
		Data: 05.2006

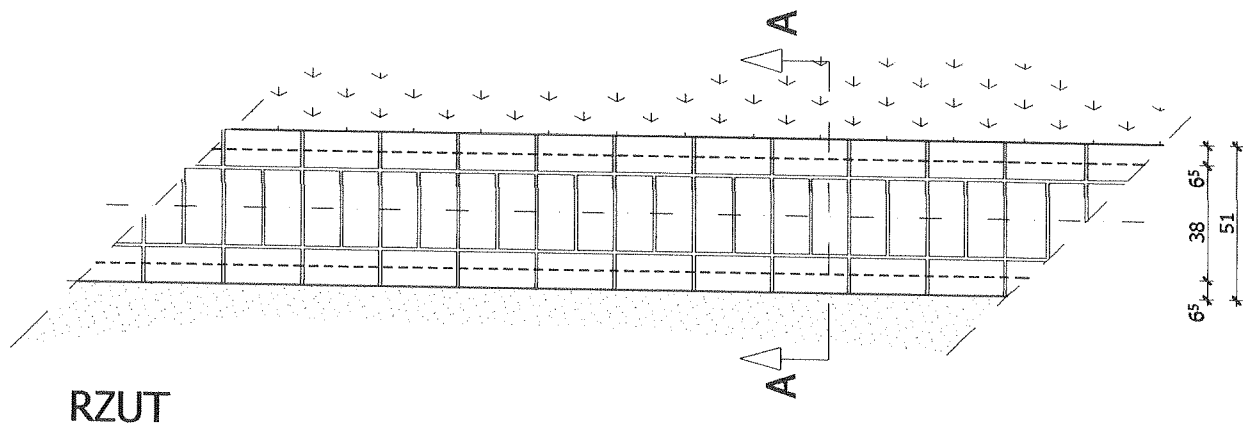

RZUT

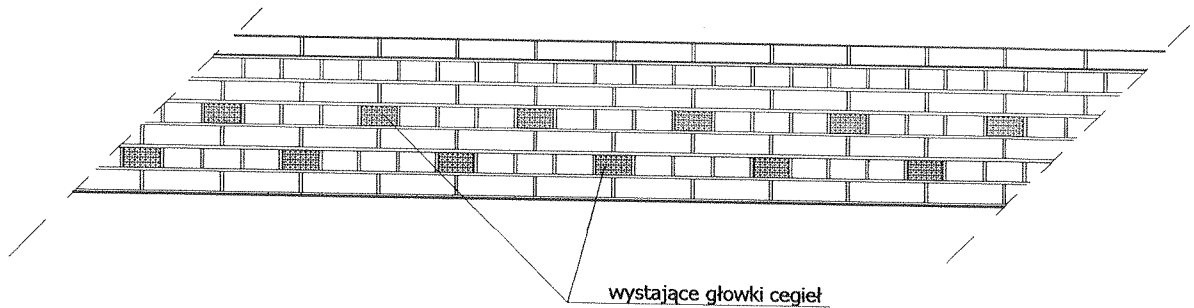

WIDOK

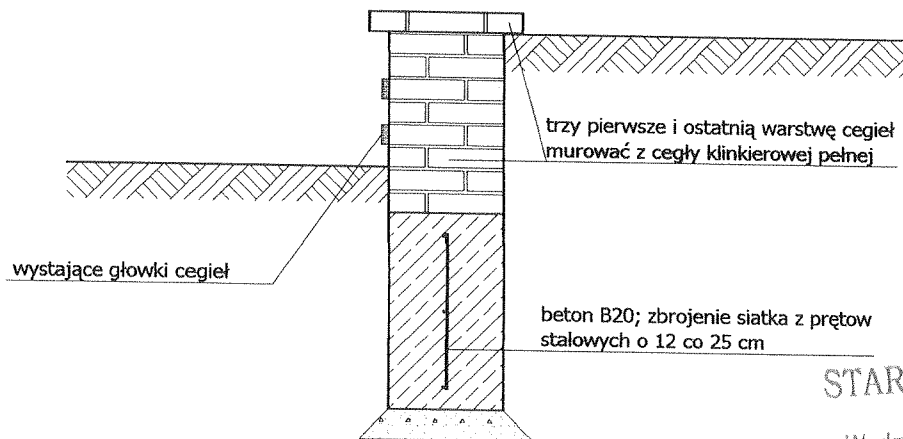

PRZEKROJ A-A

STAROSTWO POWIATOWE
w GRYFINIE
Wydział Architektury i Budownictwa
ul. 11 Listopada 16 "D", 74-101 Gryfino
tel. 416-40-33, 404-53-53, fax 416-...

OBIEKT:	SZCZECIN - RÓŻANKA W PARKU KASPROWICZA	Nr rys.: 23
TREŚĆ:	ODTWORZENIE UKŁADU KOMPOZYCYJNEGO MURKI OPOROWE	
PROJEKTANT:	mgr inż. arch. krajobrazu Małgorzata Haas - Nogal <i>Haas - Nogal</i>	
OPRACOWANIE:	mgr inż. arch. Katarzyna Kruszelnicka <i>KK</i>	A
SPRAWDZAJĄCY:	mgr inż. arch. upr. bud. 230/Sz/84 Tatiana Balcerzak <i>T. Balcerzak</i>	
KONSTRUKTOR:	mgr inż. Zbigniew Misiak <i>Z. Misiak</i>	Skala: 1:25 Data: 05.2006