


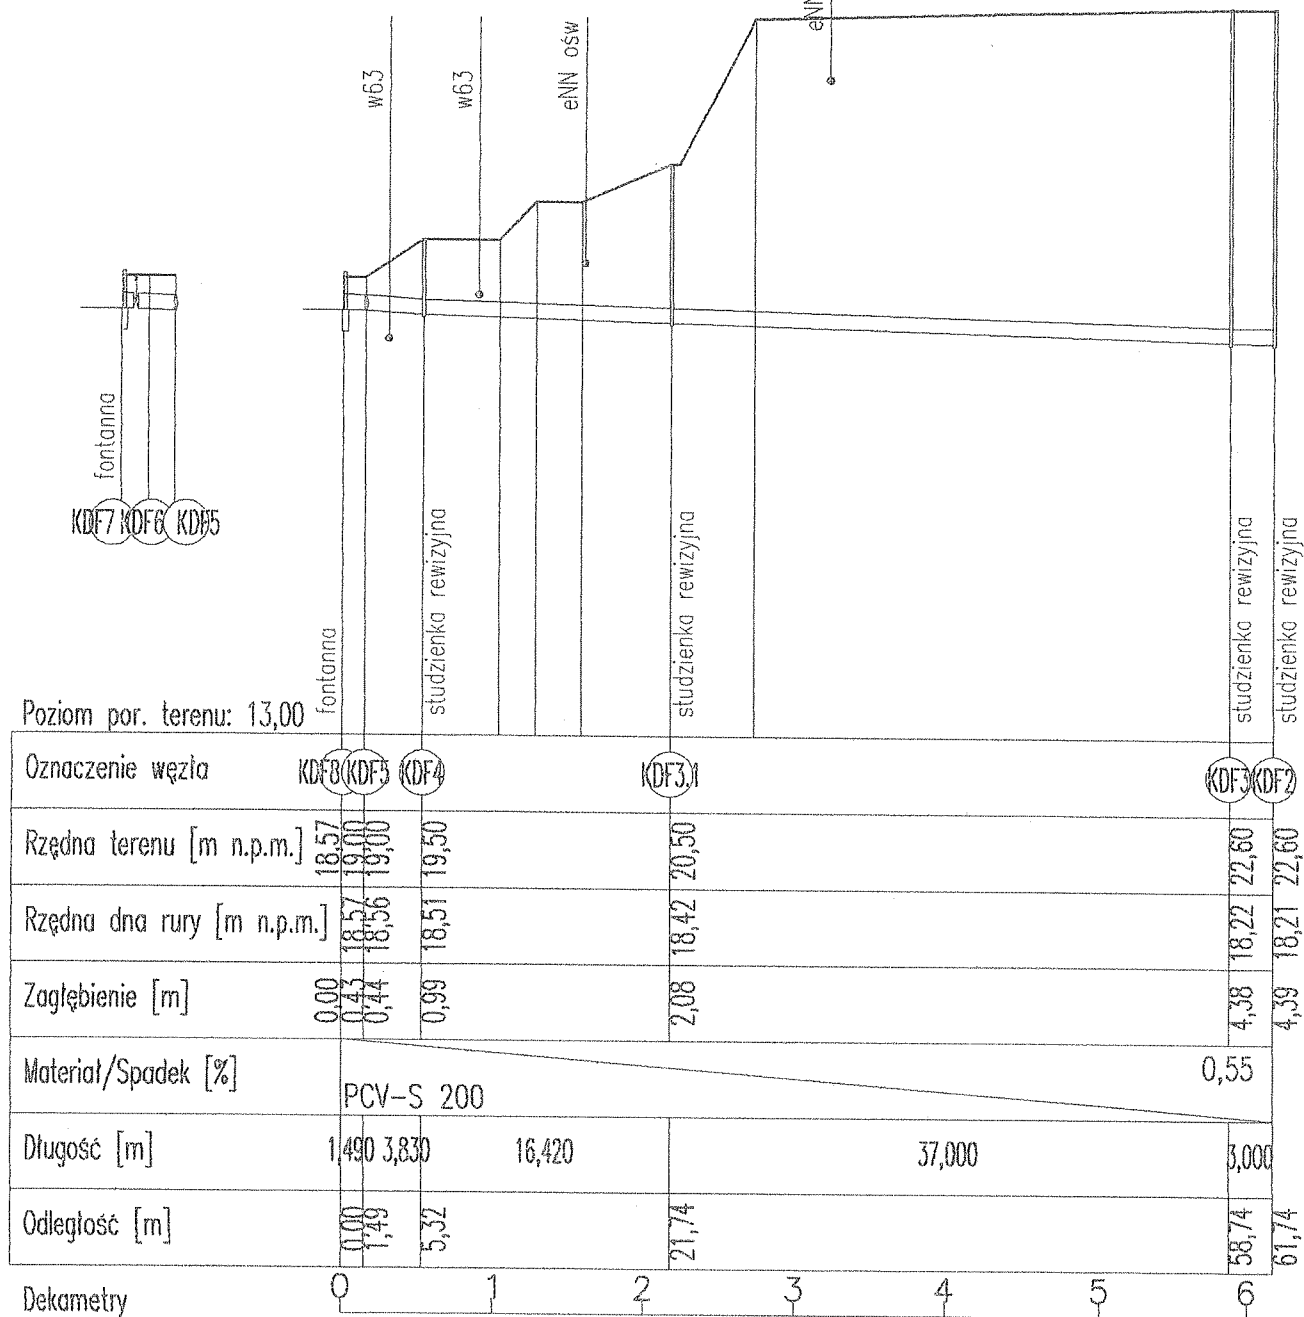

STAROSTWO POWIATOWE w GRYFINIE


Wydział Architektury i Budownictwa
ul. 11 Listopada 16-010, 74-101 Gryfino
tel. 416-40-33, 404-53-53, fax 416-30-02

PROFIL KANALIZACJI DESZCZOWEJ OD FONTANNY


"Ha-art"	
Studio Architektury Krajobrazu Małgorzaty Haas-Nogal ul. Władysława Jagiełły 9a/2, 70-260 SZCZECIN	
TREŚĆ:	ODTWORZENIE UKŁADU KOMPOZYCYJNEGO "RÓŻANKI" W PARKU KASPROWICZA W SZCZECINIE SZCZECIN, dz. nr 19/10, OBR. 2138 SZCZECIN-POGODNO PB sieci nawadniającej i technologii fontanny
PROJEKTANT:	mgr. inż. Magdalena Sukiennik
SPRAWDZIE:	mgr. inż. Katarzyna Dekert
NR ZLEC.:	—
DATA:	05.2006
SKALA:	1:100/500
NR RYS.:	2

DYSZA FONTANNY D "LAVA 25-5T"
 obraz: półkula h=275mm, d=600mm
 wydatek 32,5dm³/min, hgeom 2,1mst.H2O

3 DYSZE FONTANNY D1,D2,D3 "GEISER 40T"
 obraz: gejzer spieniony h=500mm
 wydatek 67,6dm³/min, hgeom 1,8mst.H2O

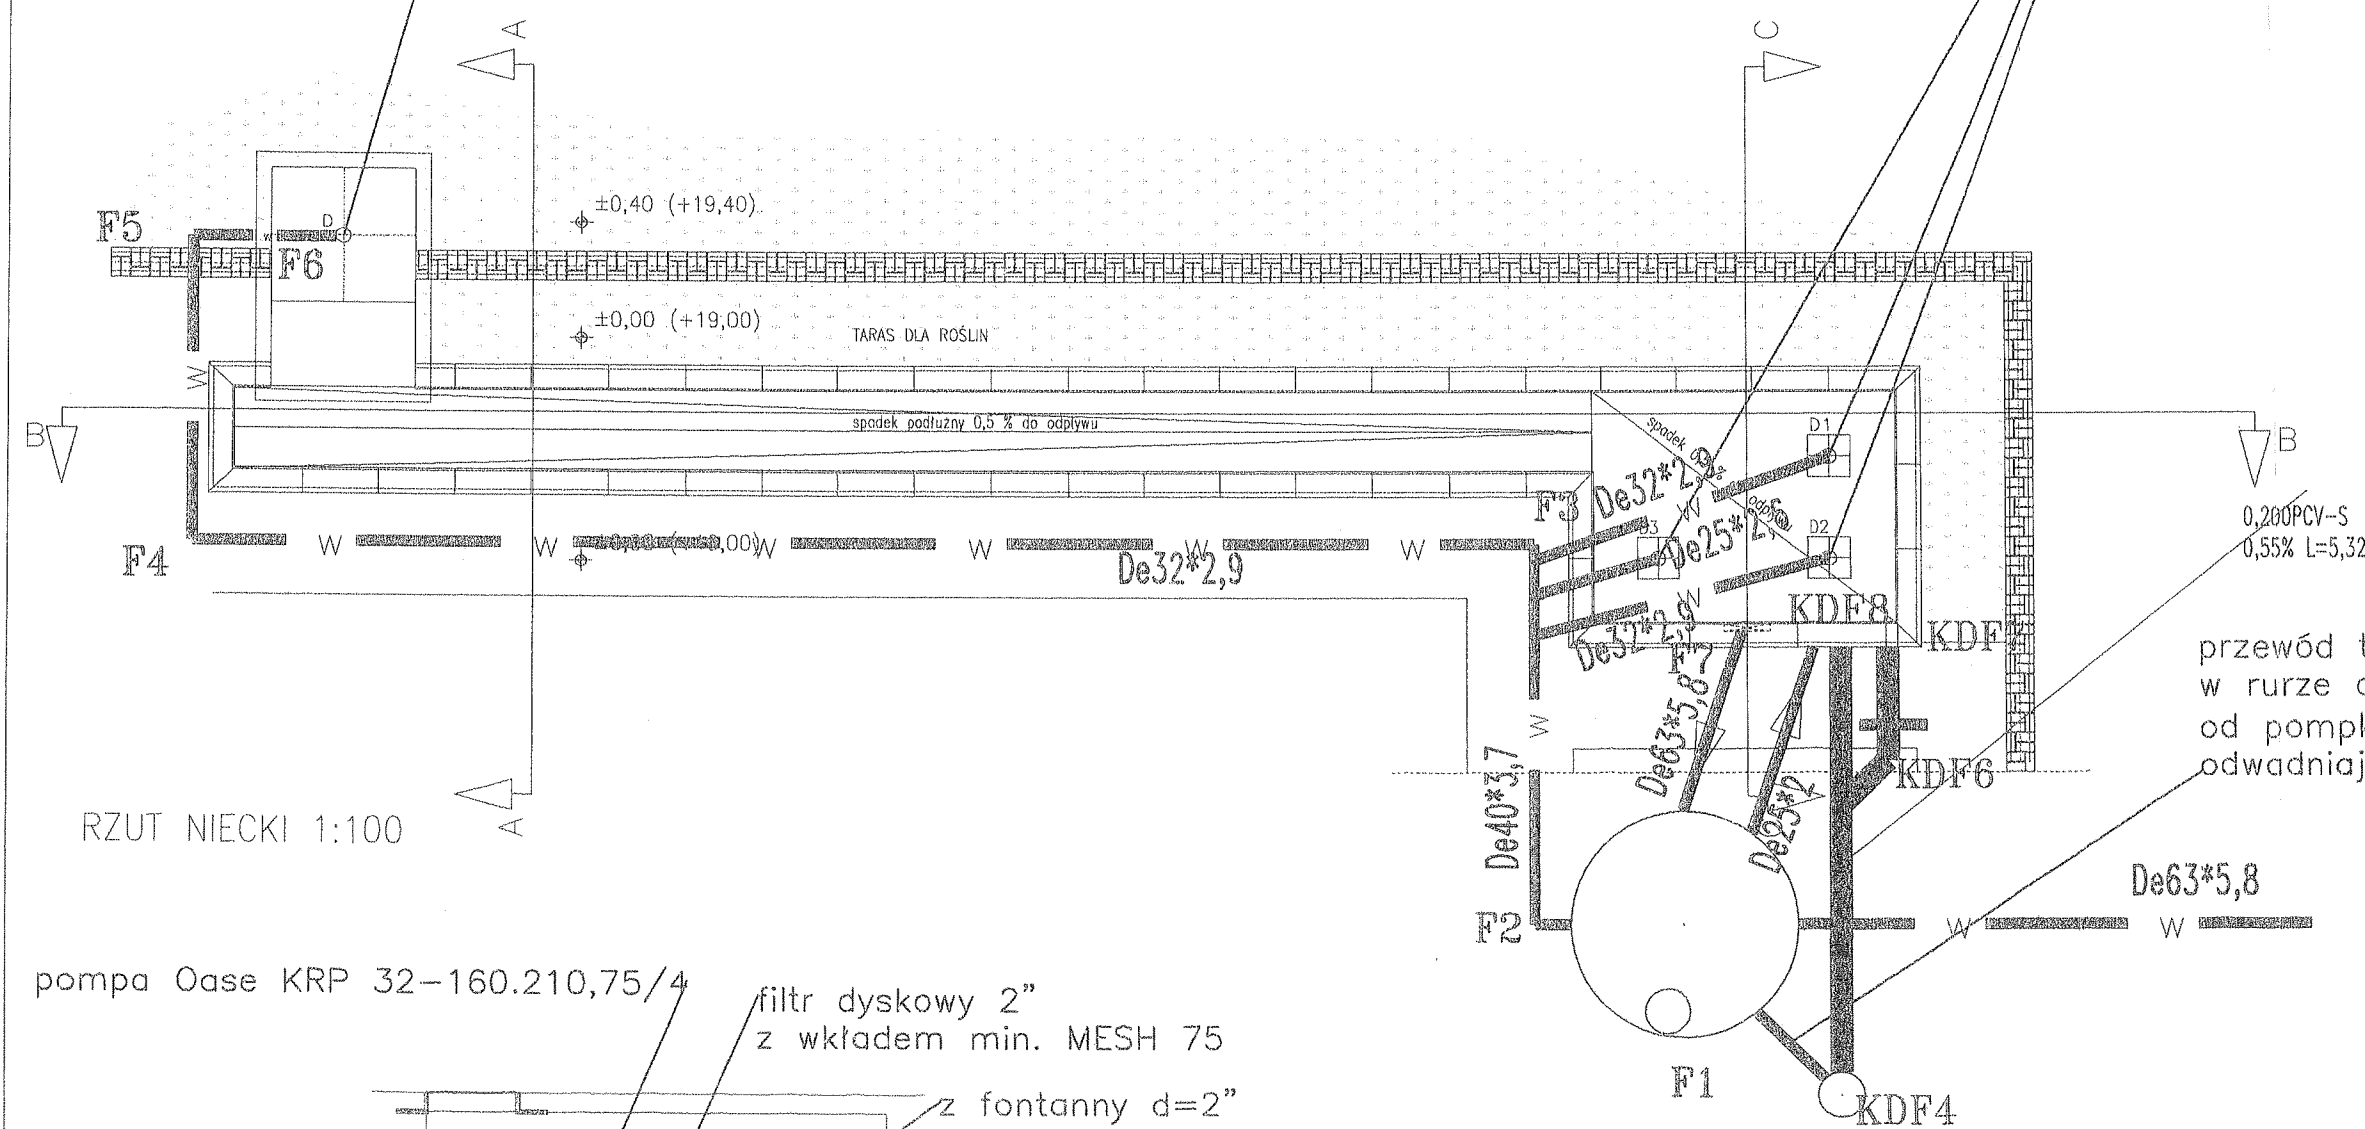

RZUT NIECKI 1:100

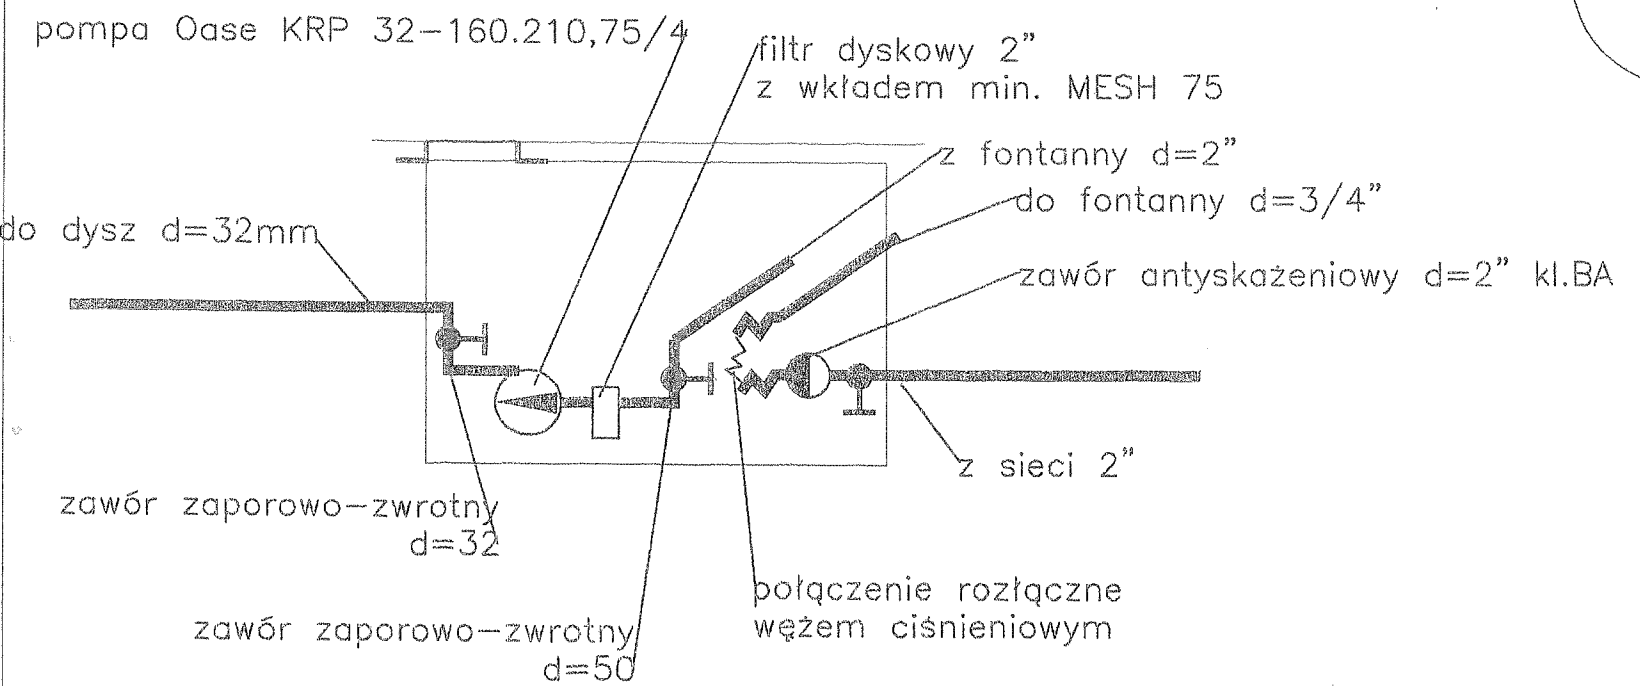

STAROSTWO POWIATOWE
 w GRYFINIE
 Wydział Architektury i Budownictwa
 ul. 11 Listopada 16 "D", 74-101 Gryfino
 tel. 416-40-33, 404-53-53, fax 416-30-02

SCHEMAT TECHNOLOGICZNY FONTANNY

"Ha-art" Studio Architektury Krajobrazu Małgorzaty Haas-Nogal ul. Władysława Jagiełły 9a/2, 70-260 SZCZECIN			NR ZLEC.:
TRESC: ODTWORZENIE UKŁADU KOMPOZYCYJNEGO "RÓŻANKI" W PARKU KASPROWICZA W SZCZECINIE SZCZECIN, dz. nr 19/10, OBR. 213B SZCZECIN-POGODNO PB sieci nawadniającej i technologii fontanny			DATA: 05.2006
PROJEKTANT:	mgr. inż. Magdalena Sukiennik	Nr upr: 65/Sz/90	SKALA: 1:100
SPRAWDZIŁ:	mgr. inż. Katarzyna Dekert	Nr upr: 69/Sz/94	NR RYS.: 3