


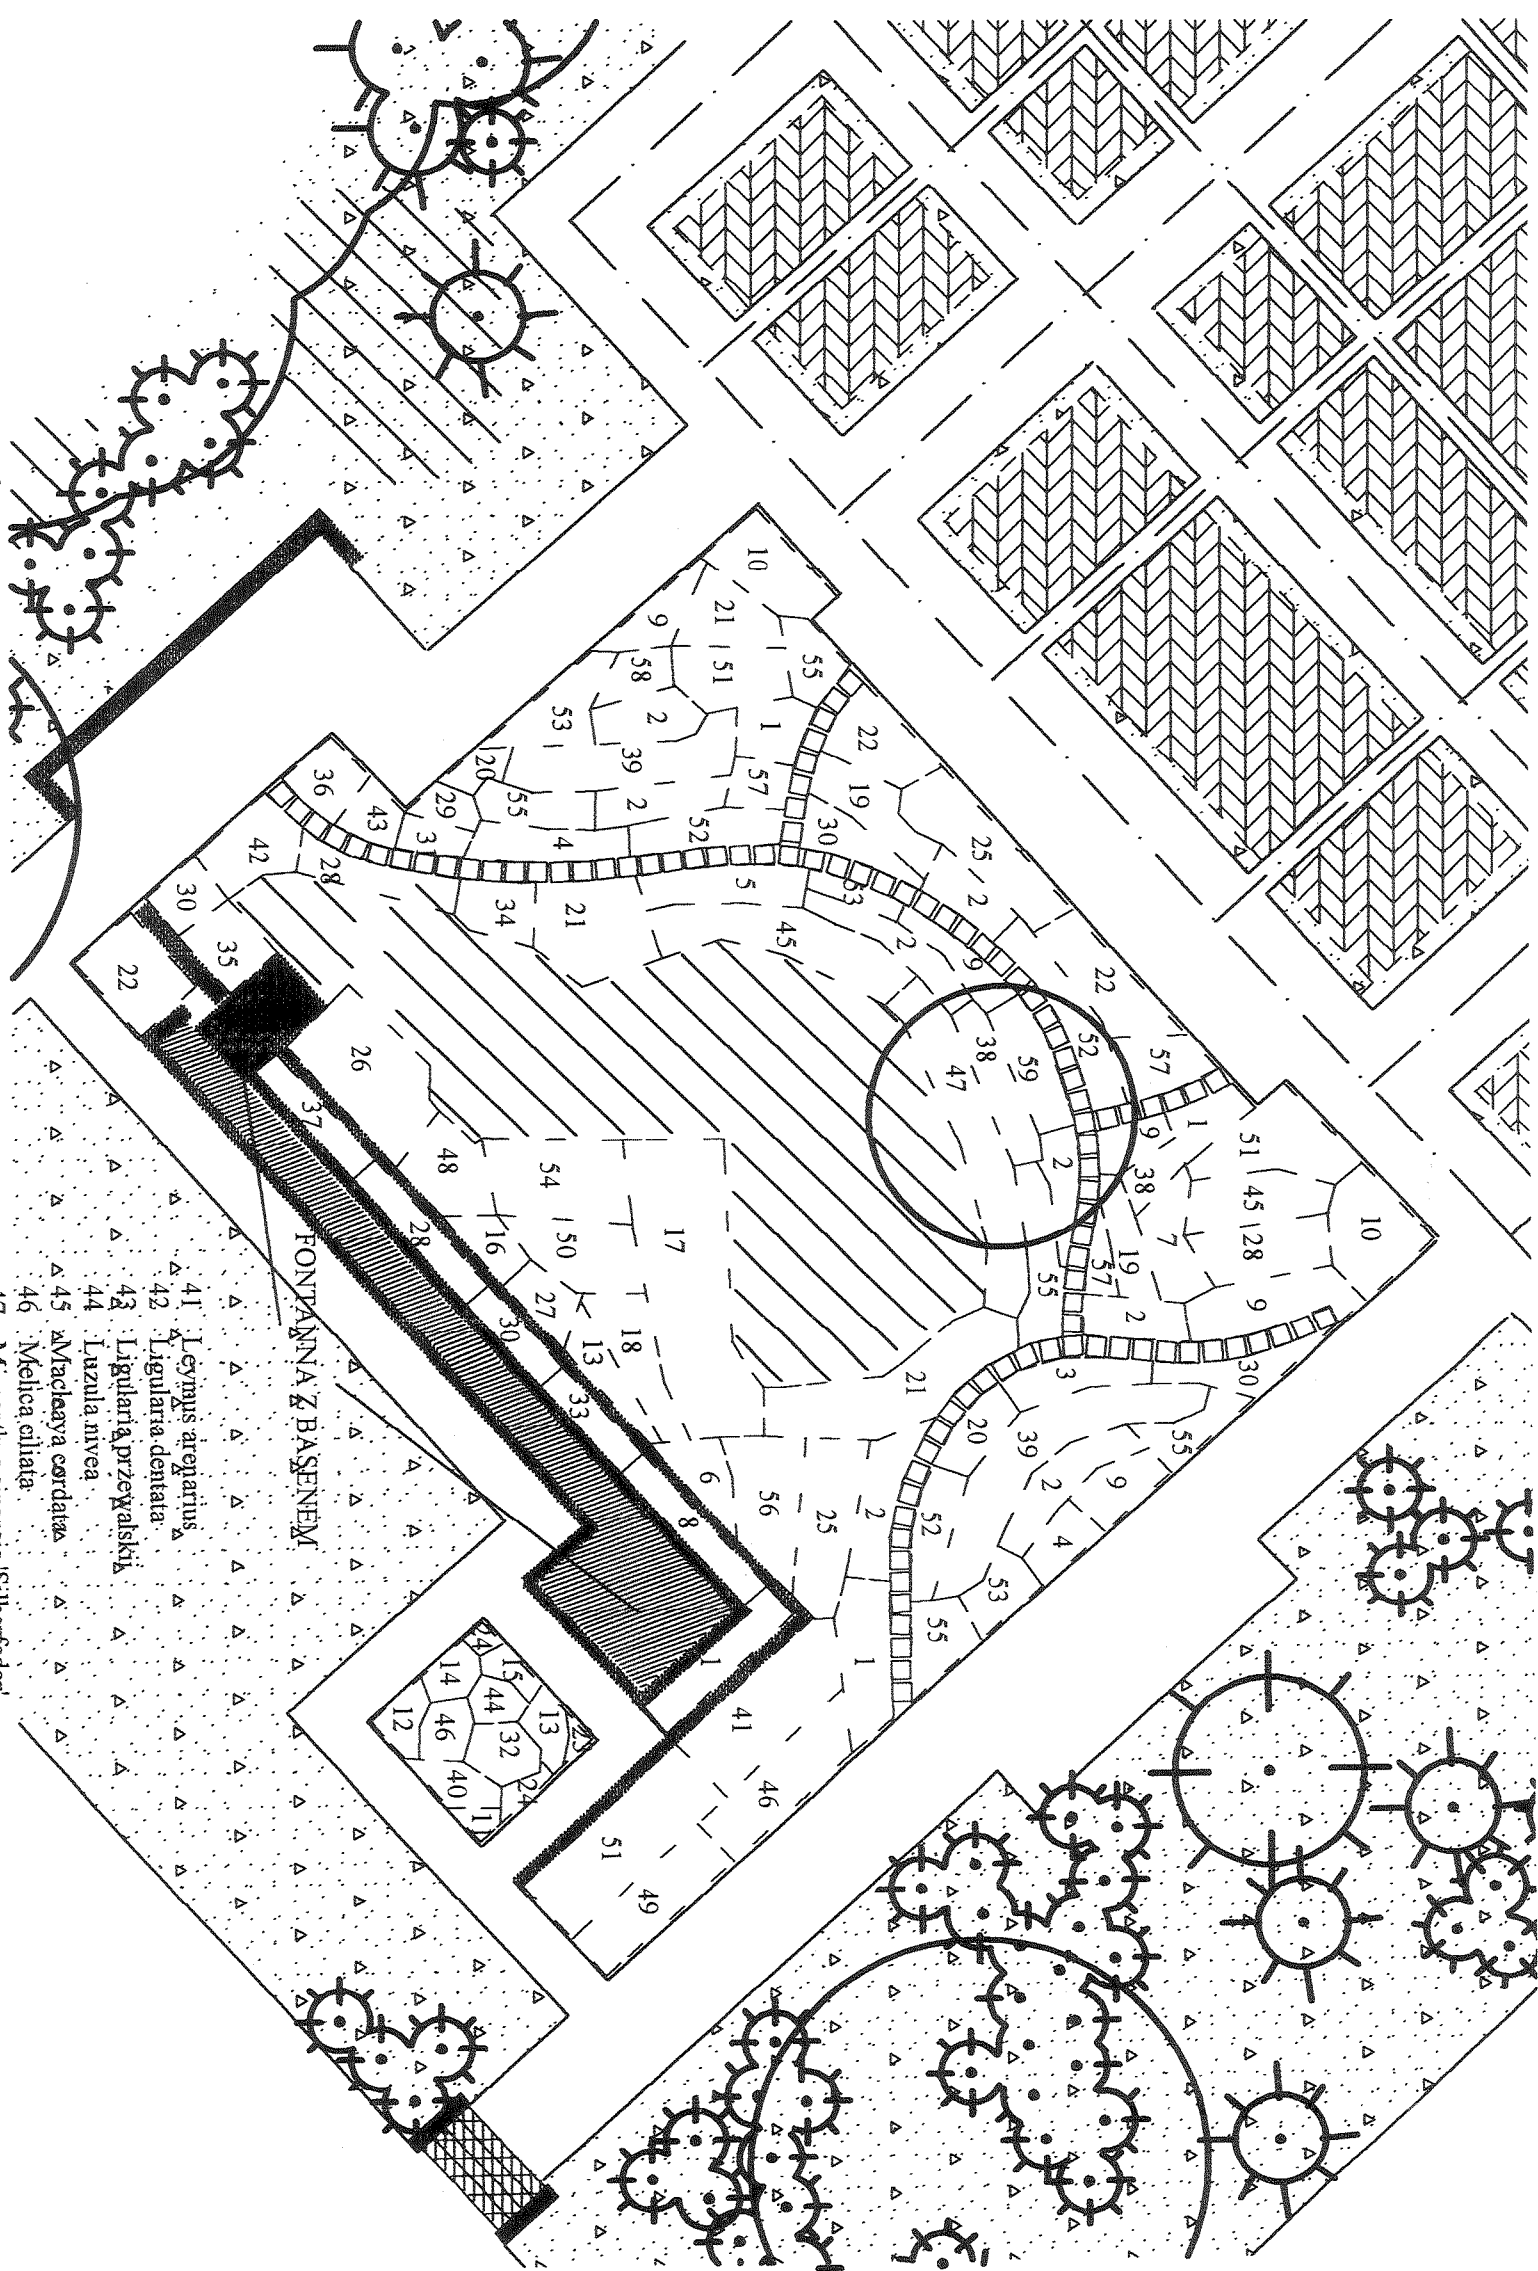


- PROJEKTOWANE ROŚLINY IGLASTE
- RABATY RÓŻANE
- ISTNIEJĄCE GRUPY KRZEWÓW PO SELEKCJI
- TRAWNIK
- RUNO PARKOWE
- ŚCIEŻKA Z PŁYT BETONOWYCH 50X50 CM

- 47 Miscanthus sinensis 'Silberfeder'
- 48 Miscanthus sinensis 'Strictus'
- 49 Molinia caerulea
- 50 Pennisetum alopecuroides
- 51 Phalaris arundinacea 'Picta'
- 52 Phlox douglasii
- 53 Phlox subulata
- 54 Pleioblastus sinonii 'Variegatus'
- 55 Pulmonaria saccharata
- 56 Rodgersia aesculifolia
- 57 Saxifraga aizoides
- 58 Saxifraga cuneifolia
- 59 Senecio cineraria

- WYKAZ GATUNKÓW:
- 1 Alchemilla mollis
 - 2 Alyssum saxatile
 - 3 Arabis blepharophylla
 - 4 Arabis caucasica 'Hedi'
 - 5 Arabis caucasica 'Plena'
 - 6 Arthemeterum bulbosum 'Variegatum'
 - 7 Artemisia stelleriana
 - 8 Astilbe japonica
 - 9 Aubrieta sp.
 - 10 Berberis cordifolia 'Purpurea'
 - 11 Boulevardeana gracilis
 - 12 Briza media
 - 13 Carex buchananii
 - 14 Carex graya
 - 15 Carex morrowii 'Variegata'
 - 16 Carex pendula
 - 17 Cortaderia selloana 'Roi des Roses'
 - 18 Deschampsia cespitosa
 - 19 Dicentra spectabilis
 - 20 Draba lasiocarpa
 - 21 Euphorbia characias ss. wulfenii
 - 22 Euphorbia polychroma
 - 23 Festuca gautieri
 - 24 Festuca glauca
 - 25 Geranium macrorhizum 'Spessart'
 - 26 Gunnera tinctoria
 - 27 Helictotrichon sempervirens
 - 28 Hemerocallis sp.
 - 29 Heuchera alba 'Brigdet Bloom'
 - 30 Heuchera micrantha 'Palace Purple'
 - 31 Heuchera sanguinea 'Snowstorm'
 - 32 Hosta mollis 'Albovariegatus'
 - 33 Hosta fortunei 'Albopicta'
 - 34 Hosta glauca
 - 35 Hosta sieboldiana 'Frances Williams'
 - 36 Hosta undulata 'Albomarginata'
 - 37 Hosta undulata 'Mediovariegata'
 - 38 Iberis sempervirens 'Snowflake'
 - 39 Iris sp.
 - 40 Koeleria glauca

STAROSTWO POWIATOWE
w GRZYWNIU
Wydział Architektury Budownictwa
ul. 11 Listopada 16 70-74-101 Grzyfino
tel. 416-40-77 404-53-53 fax 416-30-02

OBJEKT	SZCZECIN - RÓŻANKA W PARKU KASPROWICZA	NR RYS.
TYTUŁ	ODTWORZENIE UKŁADU KOMPONIZACYJNEGO	6
PROJEKTANT	mgr inż. arch. Andrzej Haas-Nogal	PROJEKT RABATY BYLINOWEJ
OPRACOWANIE	mgr inż. Natalia Macków	SKALA: 1:200
SPRAWDZAJĄCY	mgr inż. arch. mgr. bud. 230/85/94 Tatiana Balcerzak	DATA 05.2006

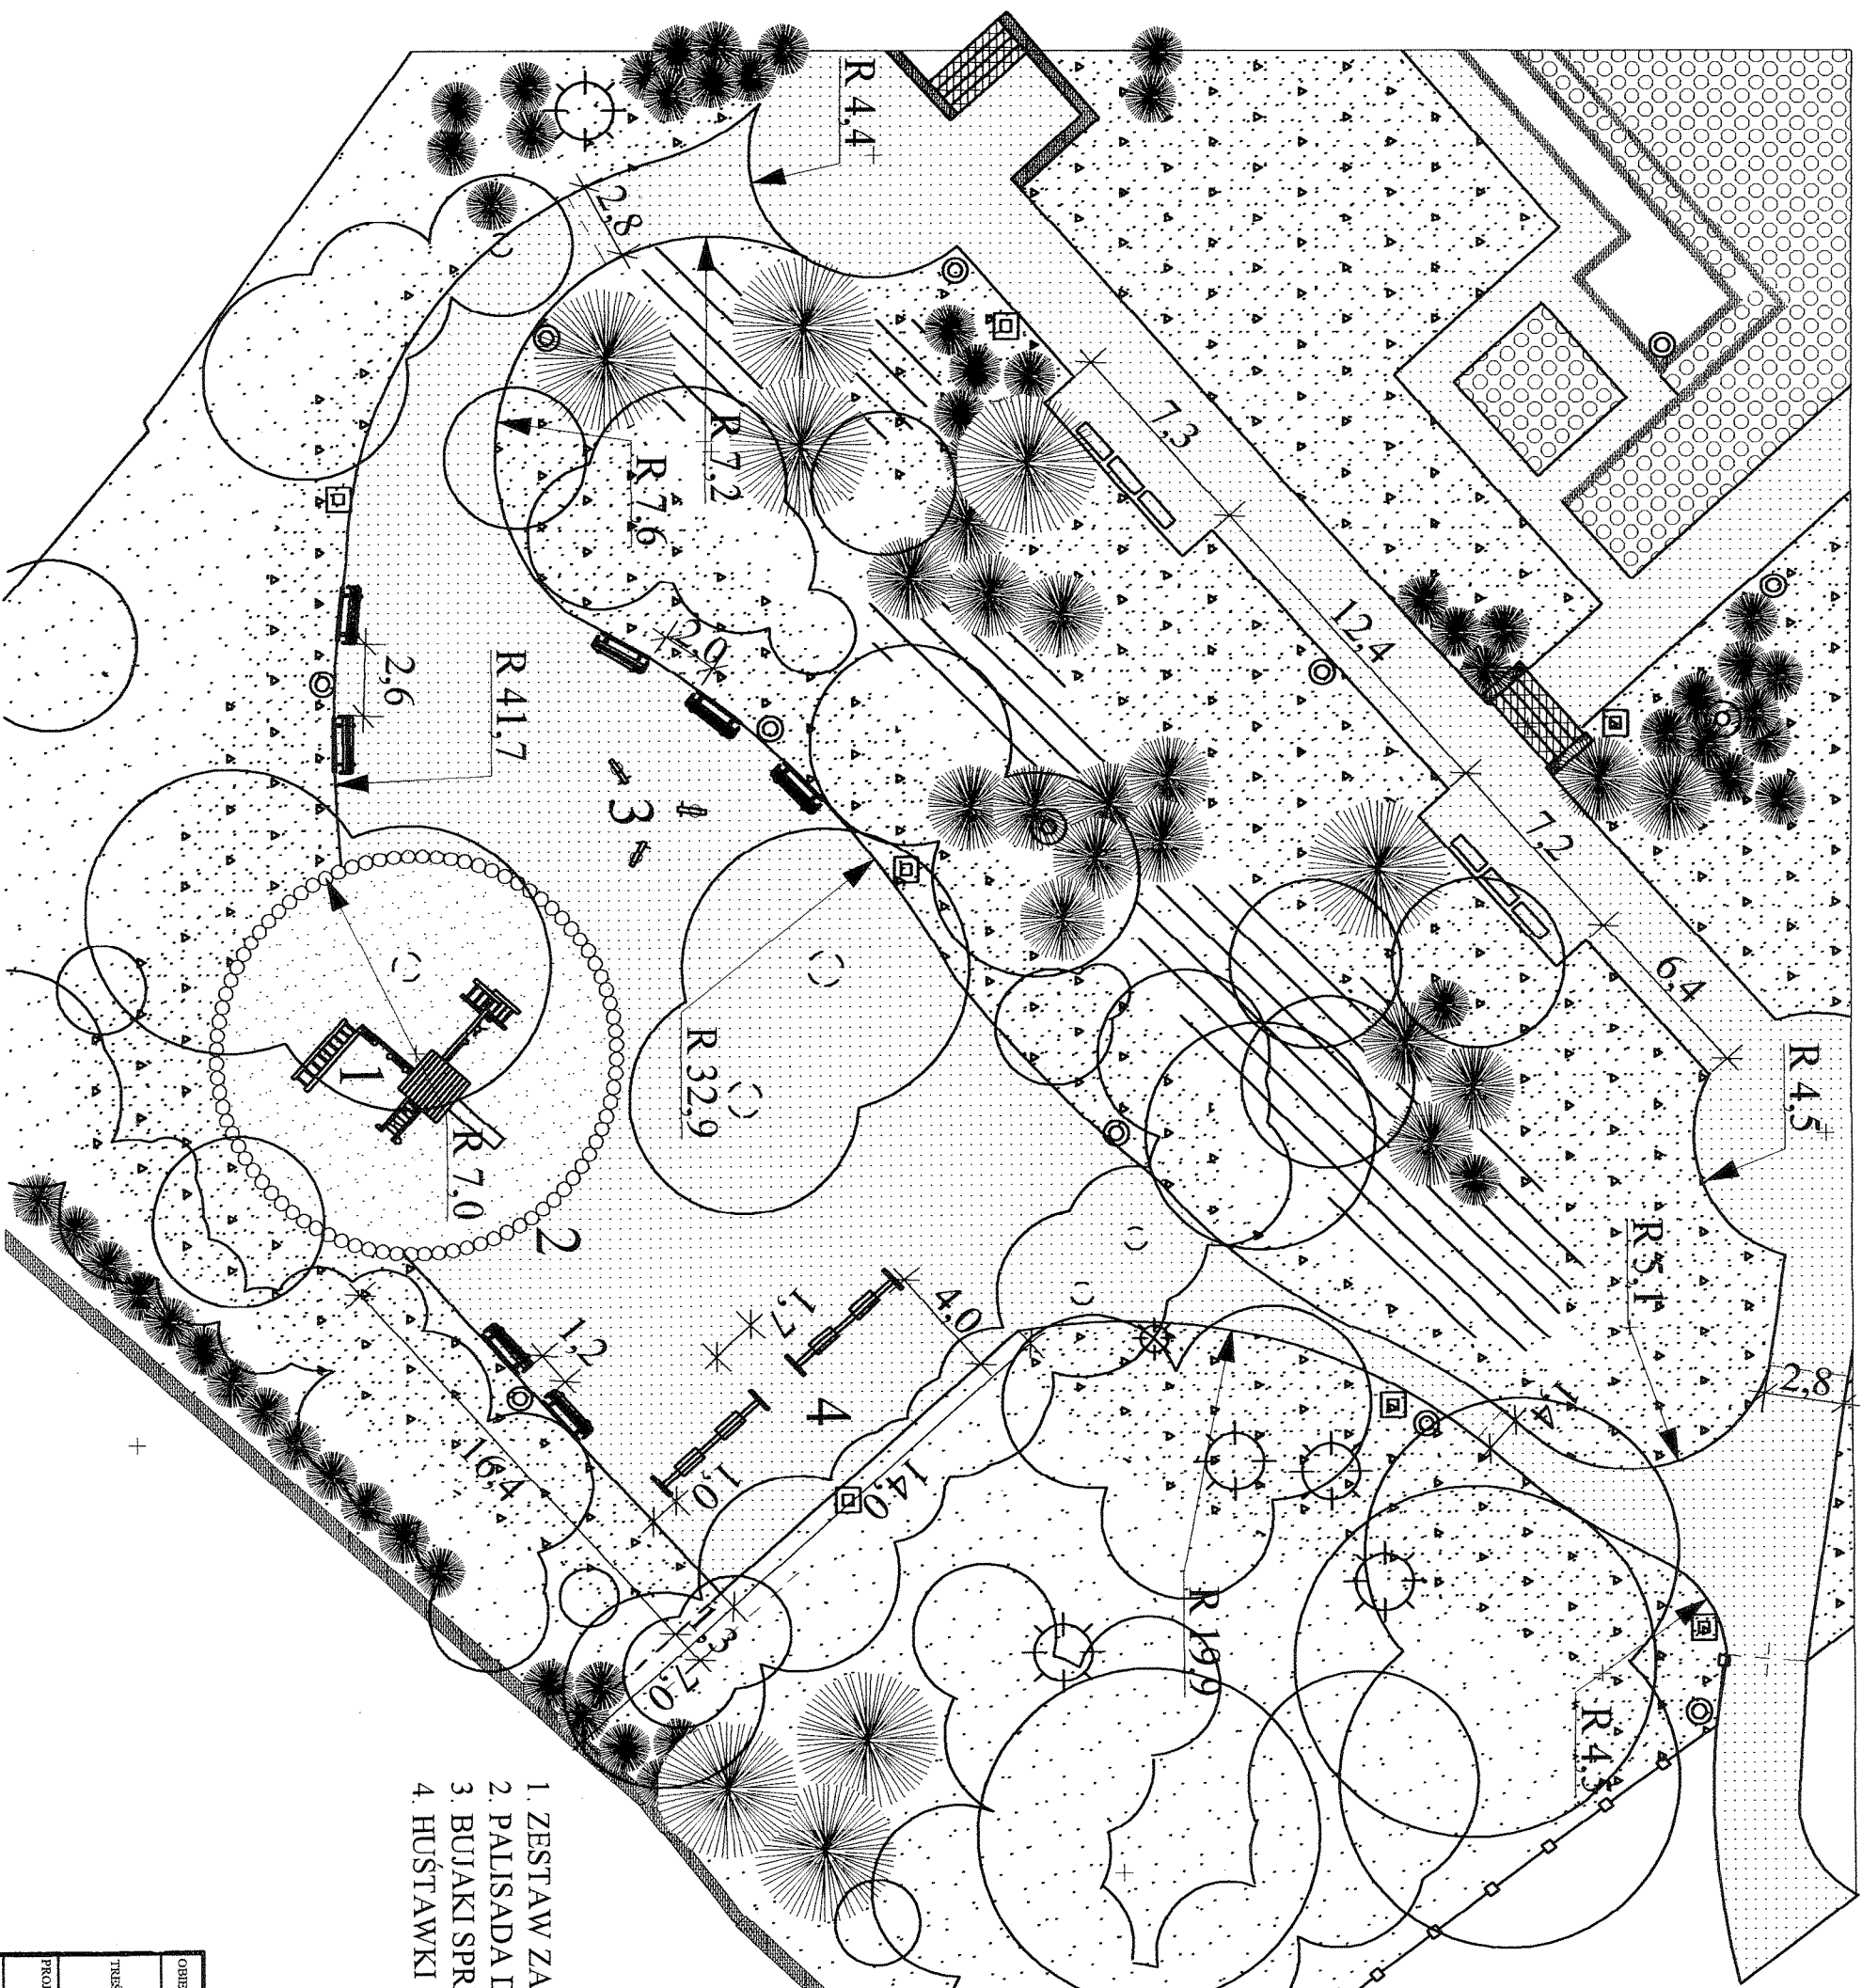

- NAWIERZCHNIA HANSEGRANT
- NAWIERZCHNIA PŁASKOWA
- NAWIERZCHNIA TRAWIASTA
- RUNO PARKOWE
- RABATY BYLINOWE

- KOSZ NA ODPADKI wg załącznika ofertowego nr 5
- LAMPY wg załącznika ofertowego nr 6
- ŁAWKA wg załącznika ofertowego nr 4

- ZIELEŃ ISTNIEJĄCA
- DRZEWA LIŚCIASTE
- DRZEWA IGŁASTE
- GRUPY KRZEWÓW
- ZIELEŃ PROJEKTOWANA

- 1. ZESTAW ZABAWOWY wg załącznika ofertowego nr 1
- 2. PALISADA DREWNIANA
- 3. BUJAKI SPRĘŻYNOWE 3 SZT. wg załącznika ofertowego nr 2
- 4. HUŚTAWKI 2 SZT. PODWÓJNE wg załącznika ofertowego nr 3

STAROSTWO POWIATOWE
w GRYFINKU
Wydział Architektury i Budownictwa
ul. 11 Listopada 16 "D", 74-101 Gryfino
tel. 416-40-33, 404-53-53, fax 416-30-02

OBIEKT	SZCZECIN - RÓŻZANKA W PARKU KASPROWICZA	NR RYS.
TREŚĆ	ODTWORZENIE UKŁADU KOMPOZYCYJNEGO PLAC ZABAW DLA DZIECI	7
PROJEKTANT	mgr inż. architektura Małgorzata Haas-Nogal	Z
OPRACOWANIE	mgr inż. architektura Małgorzata Haas-Nogal	SKALA: 1:250
SPRAWDZAJĄCY	mgr inż. arch. upr. bud. 23/08/94 Tatiana Balcerzak	DATA 05.2006