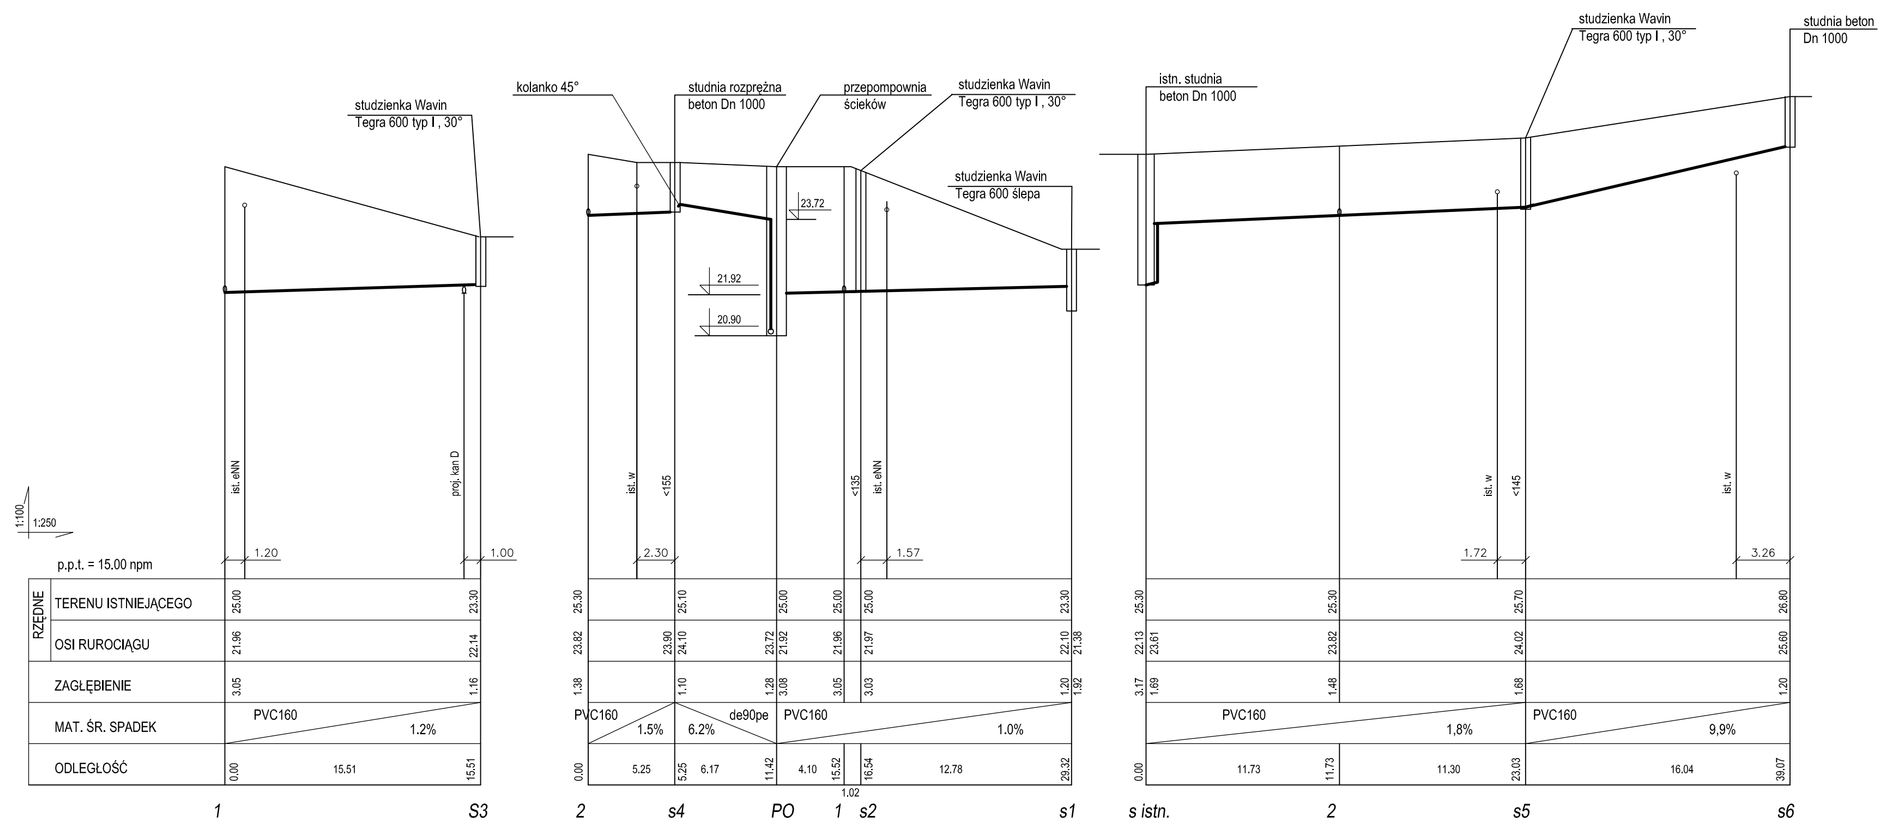

PROFILE ZEWNĘTRZNEJ INSTALACJI KANALIZACJI SANITARNEJ

Pracownia Budowlana PROJEKT SERVICE SZCZECIN		70-781 SZCZECIN ul. Seledynowa 20
Zamawiający:	Zakład Usług Komunalnych ul. Ku Słońcu 125 A, 71-047 SZCZECIN	
Nazwa rysunku:	Profile zewnętrznej instalacji kanalizacji sanitarnej	
Nazwa opracowania:	przyłącza instalacji kanalizacyjnej na kąpielisku miejskim Głębokie przy ul. Kąpieliskowej w Szczecinie z uwzględnieniem istniejących elementów instalacji i sieci oraz urządzeń kanalizacyjnych	Data: lipiec 2009
		Skala: 1:100/1:250
		Oznaczenie rysunku: Rys. 4
Projektował:	mgr inż. Jan Ostaszewski uprawnienia: BI/23/87	Oznaczenie opracowania: 131/2009
Sprawdził:	mgr inż. Krystyna Kohler uprawnienia: 356/Sz/83	