


SCHEMAT ZASILANIA

PROJEKT. ROZDZIELNICA WOLNOSTOJĄCA W MIEJSCU ISTNIEJĄCEJ.
SZAFKI Z ZABEZPIECZENIAMI I LICZNIKAMI ENERGIJ ELEKTR.

ZŁĄCZE KABLOWE ZK-30
(istniejące)

SZAFKA POMIAROWA DO POMIARU PÓŁPOŚREDNIEGO
(istn. pomiar ENEA Operator Sp. z o.o.)

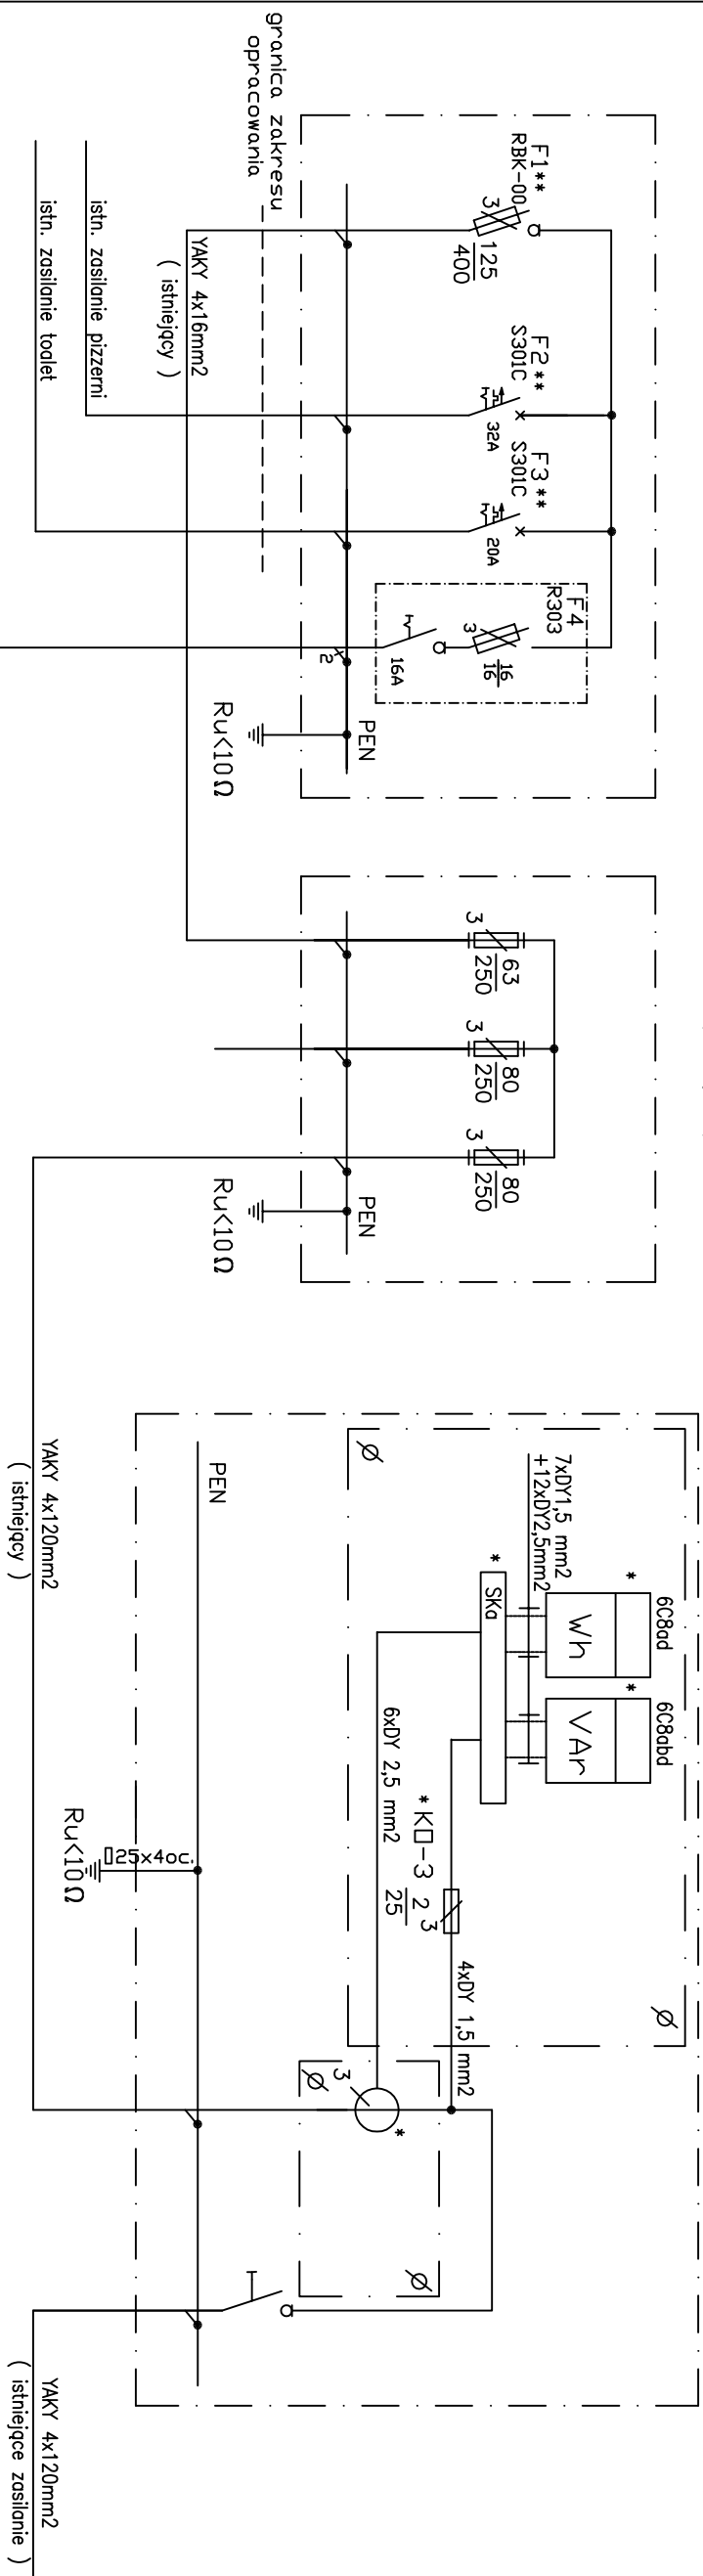

UWAGI:


1. Obudowa szafki zasil.-ster. w II-giej klasie ochronności
2. $\emptyset$ * – miejsce do plombowania.
3. ** – aparaty do przeniesienia z likwidowanej szafy

Projektowana rozdzielnica wolnostojąca

5.	1	Dudowa-sza.Fra	-	[52.4100;60.00;245m] [P44] II. kl. ochronności	"ELM4T"
4.	1	Wyłęcznik nadprądowy	F3	S30IC; 2EA	"LEGRAND"
3.	1	Rozł. Izolacyjny z bezp.	F4	R303 16A	"LEGRAND"
2.	1	Wyłęcznik nadprądowy	F2	S30IC; 3EA	"LEGRAND"
1.	1	Rozłącznik bezpiecznikowy	F1	RBK 00	"APATOR"
Łącz.		Wyłącznik różnicowy	DZK, na r.y.s.	Typ	Uwagi

PROJEKT. SZAFKA STER.-ZASIL. POMPOWNI
(WYPOSAŻENIE PRODUCENTA)

$$P_{max}=1,5\text{Kw}$$
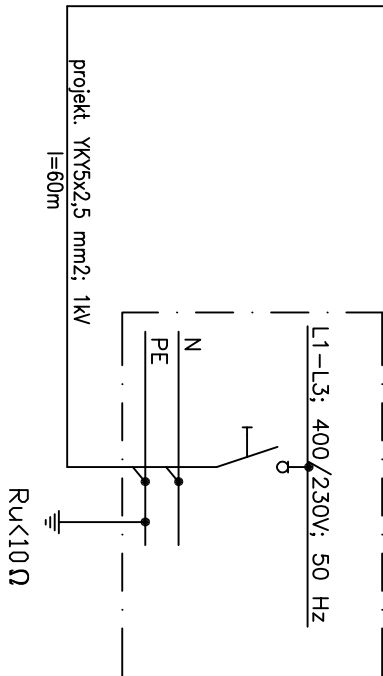
$$\Delta u_{\%w/z} < 0,5\%$$


ZASILANIE W UKŁADZIE TN-C-S

OCHRONA PRZECIWPORAŻENIOWA: ZASTOSOWANIE URZĄDZEN II KLASY OCHRONNOŚCI (SZAFKA POMPOWNI) ORAZ SAMOCZYNNE WYŁĄCZENIE ZGODNIE Z PN-IEC 60364-4

Pracownia Budowlana		70-781 SZCZECIN
PROJEKT SERVICE SZCZECIN		ul. Seledzińska 20
Zamawiający:	Zakład Usług Komunalnych ul. Ku Słońcu 125 A, 71-047 SZCZECIN	
Nazwa Opisnika:	SCHEMAT ZAŚLUSIANIA	
Brand:	ELEKTRYCZNA	
Nazwa opracowania:	przyłącza instalacji kanalizacyjnych w kapitułku miejskim Głoboków przy ul. Zagajadłowej 1 w szczecinie z uwzględnieniem istniejących elementów instalacji i sieci 0022 uzasadnił kanalizacyjnych	Data: lillec 2009
Projektant:	mgr inż. Jacek Bogdan upr. inżyniera: 30.05/2002	Oznaczenie opracowania: rysunku: -
Opracował:	mgr inż. Tomasz Bucholc	Oznaczenie opracowania: R/S. 6
Sprawdził:	inż. Rafał Władysław upr. inżyniera: 47/SZ76	Oznaczenie opracowania: 131/2009