


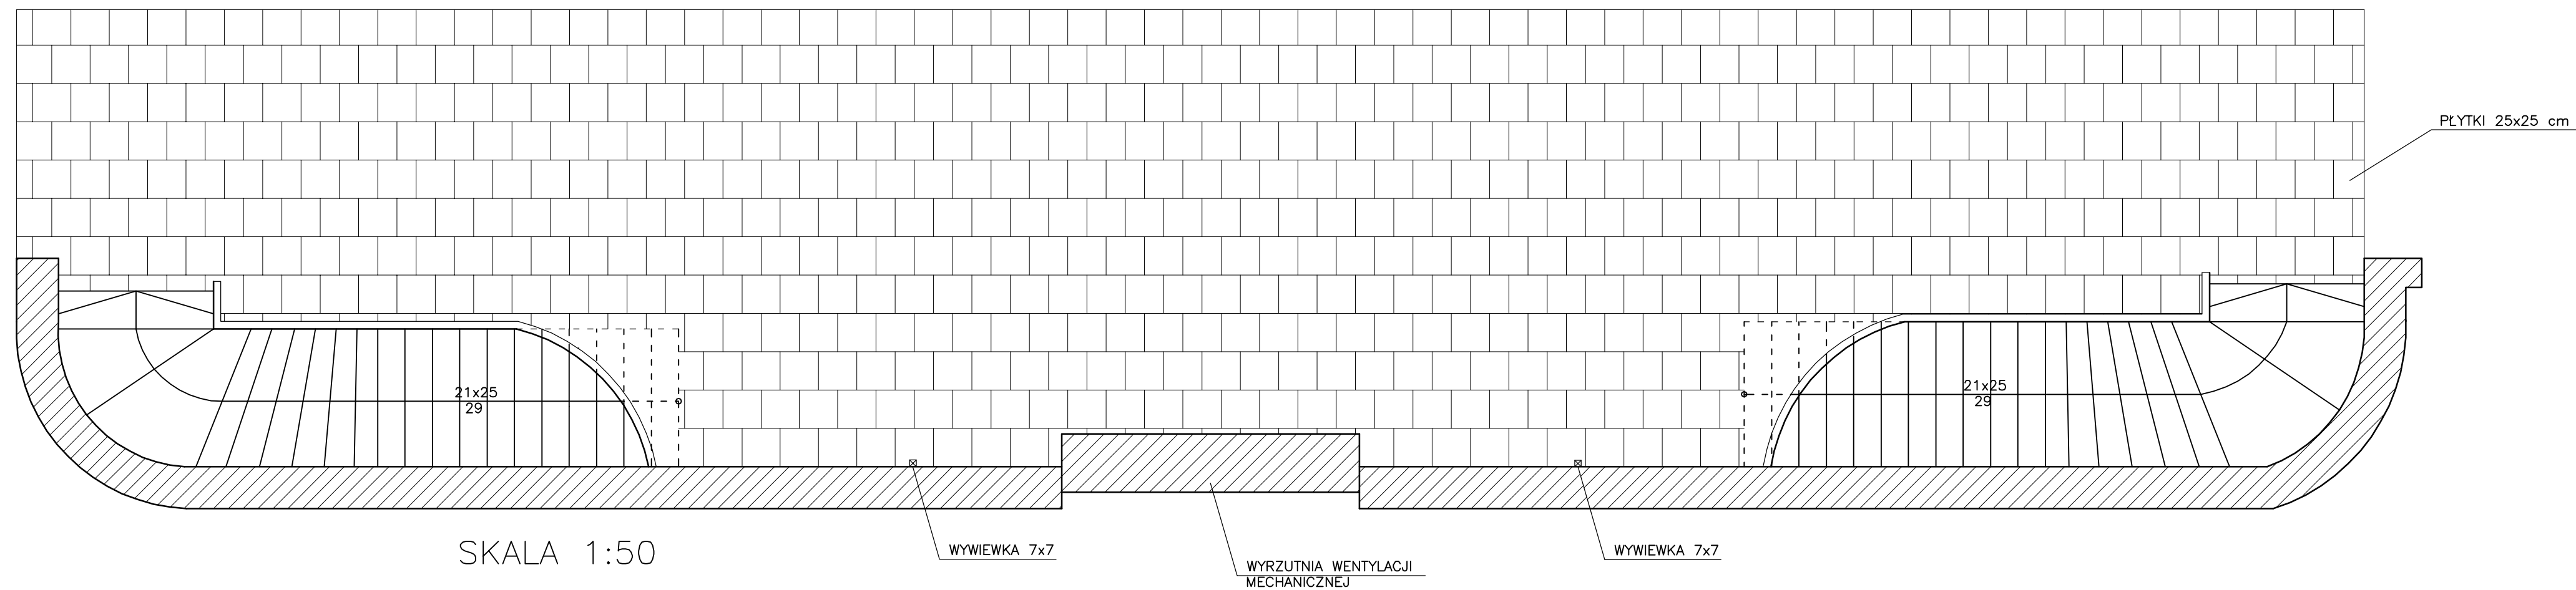

Rys.2. Widok z góry
SKALA 1:50