



36

- PRAWA STRONA: 9 szt. dachówek do wymiany
- 1 szt. gąsiora dachowego do wymiany
- 13 szt. cegieł do wymiany
- 5 szt. kołnierzy do wymiany
- 5 szt. kształtki do wymiany

35

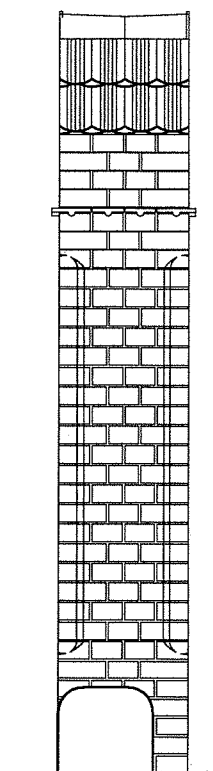

PRAWY BOK SŁUPA 38

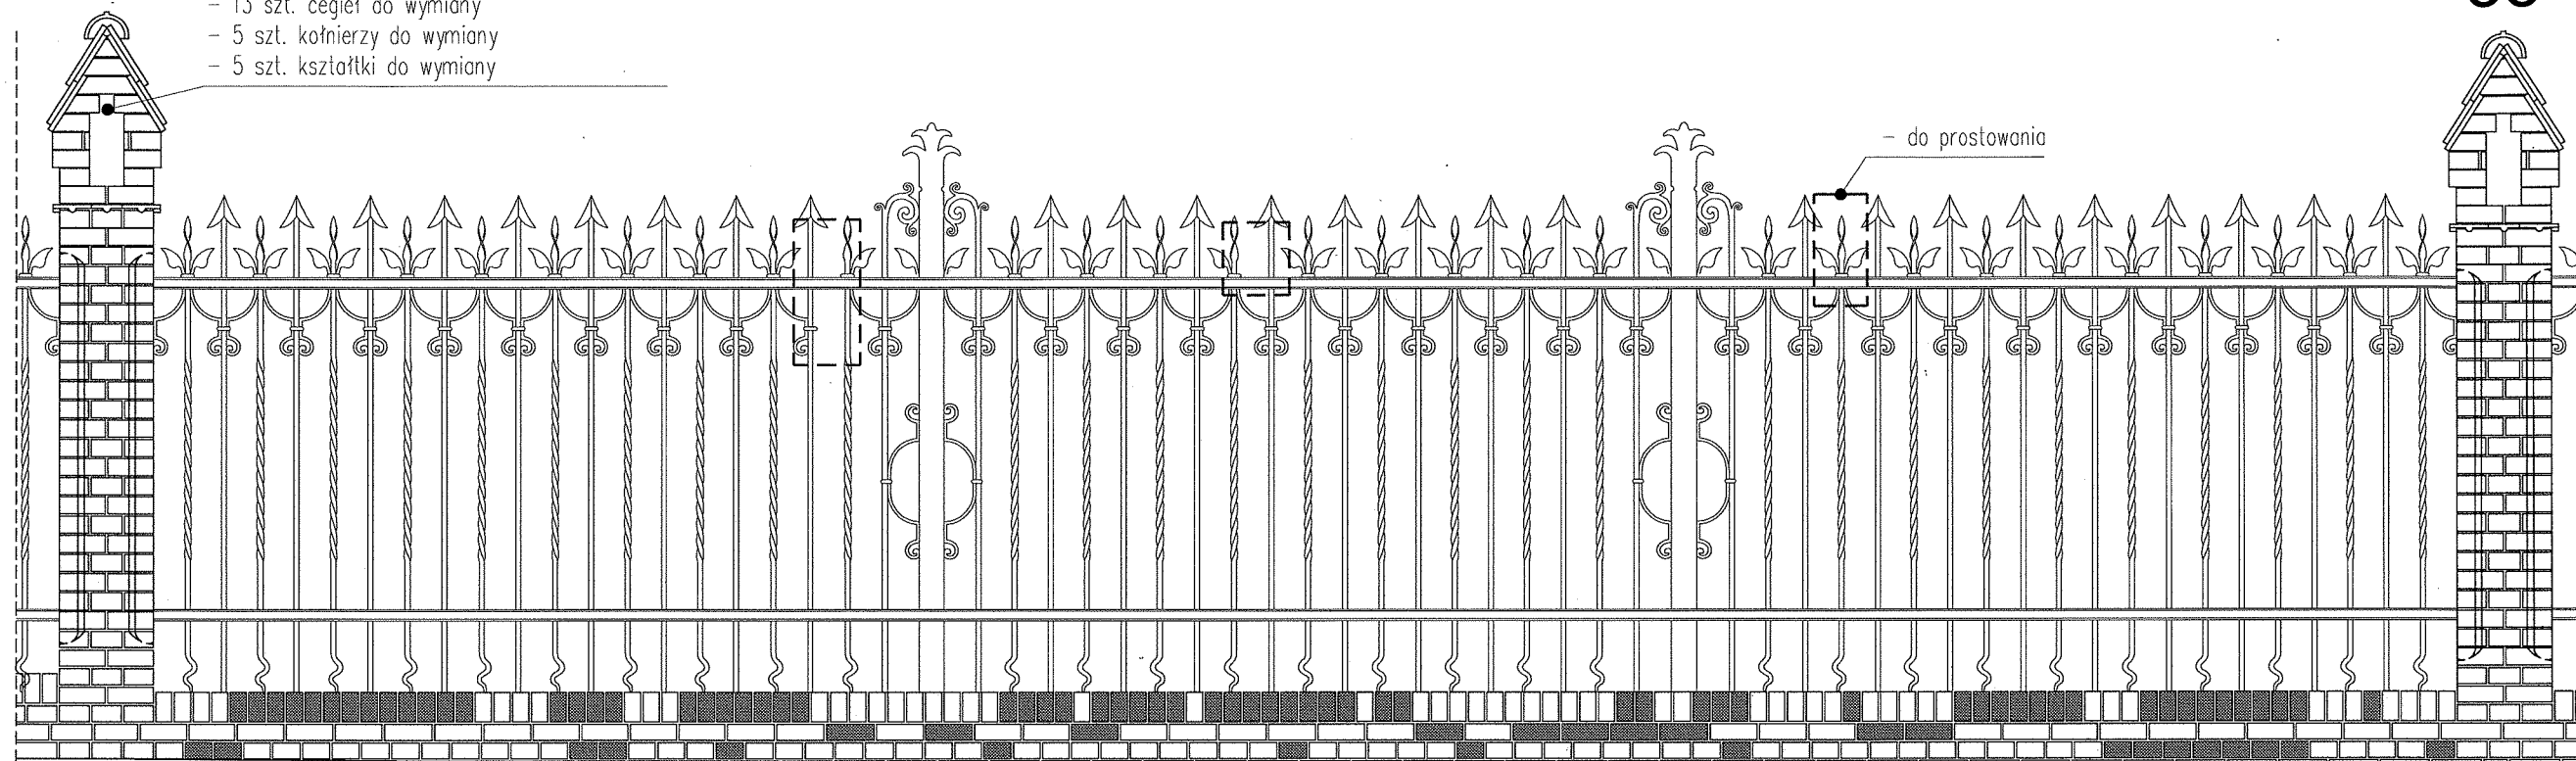


WIDOK OD DROGI

35


- ROLKA - 107 szt. KRZTAŁTEK DO WYMIANY
CEGLY COKÓŁ - 75 szt. DO WYMIANY
CEGLY SŁUP - 15 szt. DO WYMIANY
KSZTAŁTKI SŁUP - 5 szt. DO WYMIANY
DACHÓWKI - 9 szt. DO WYMIANY
GĄSIORY - 1 szt. DO WYMIANY
KOŁNIERZE - 5 szt. DO WYMIANY

- 2 szt. cegieł do wymiany


36

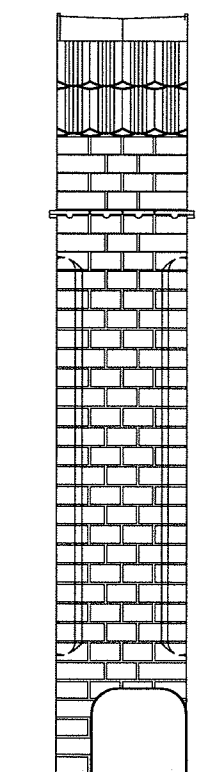

LEWY BOK SŁUPA 38

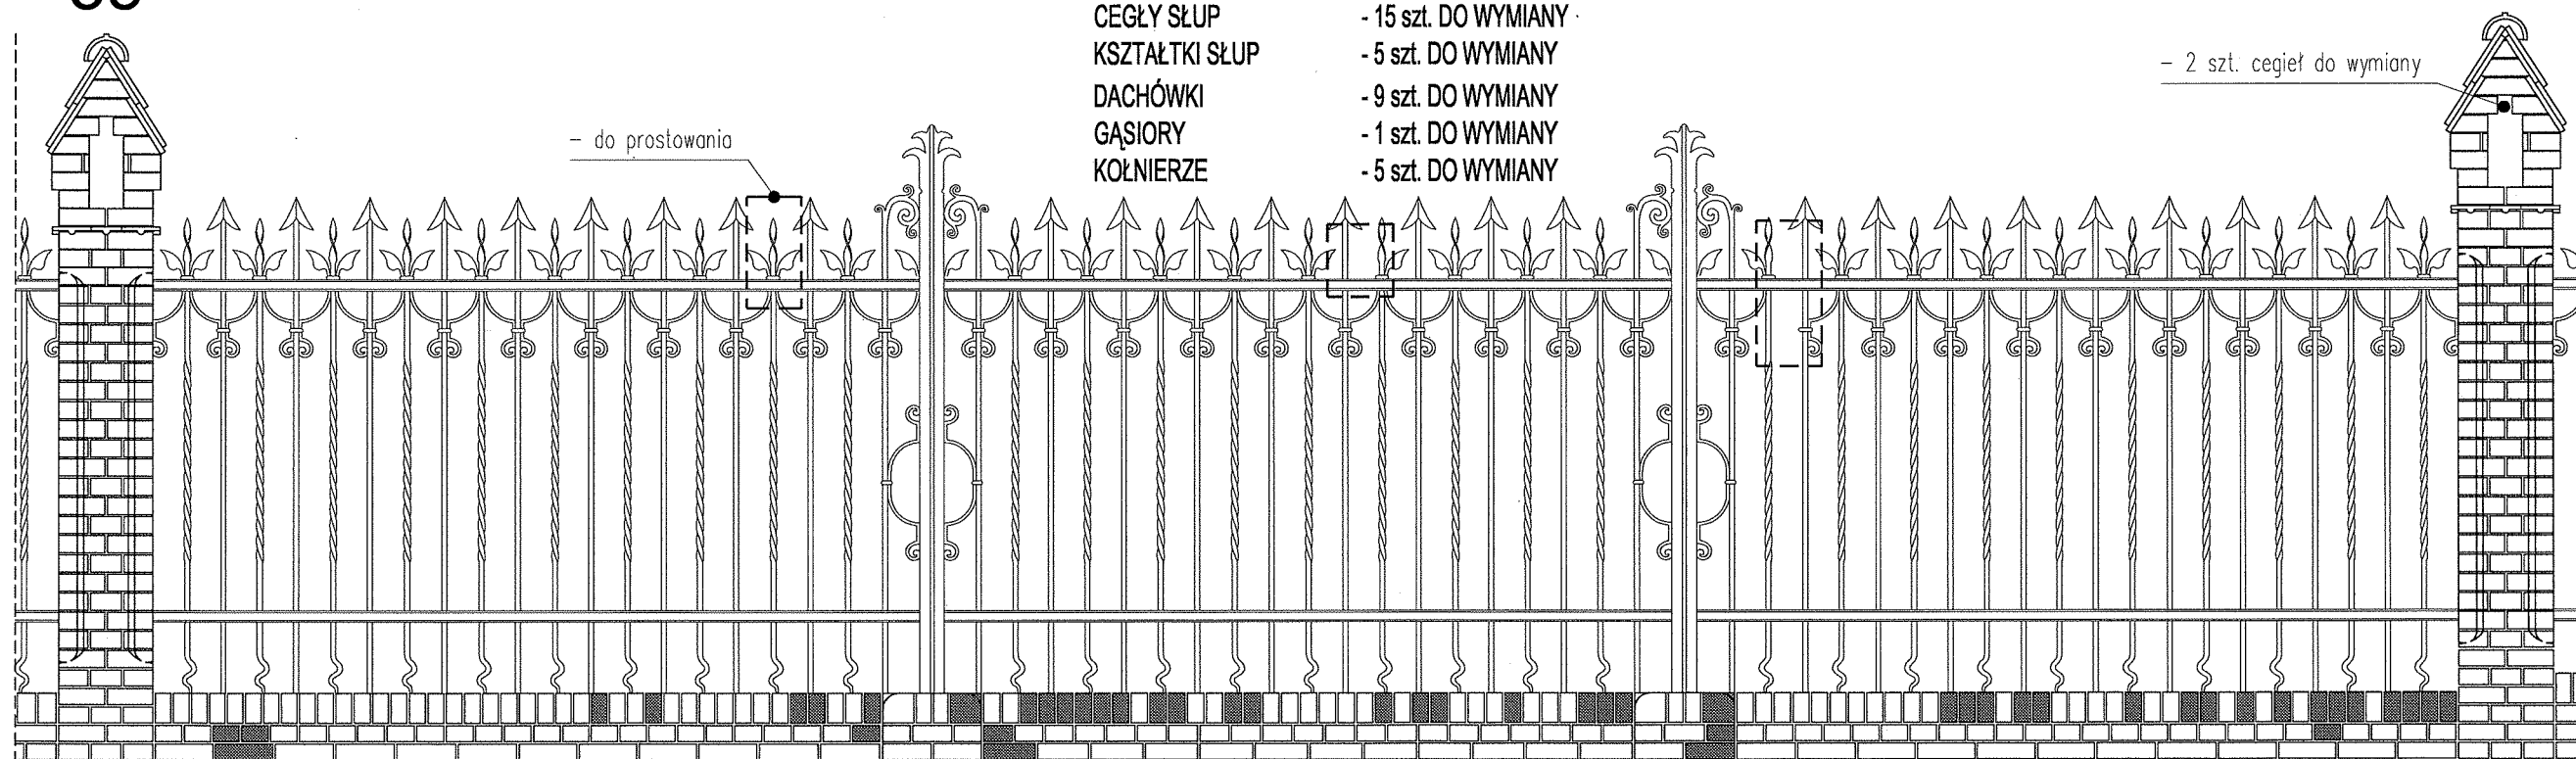

WIDOK OD CMĘNTARZA

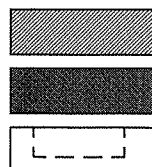

- PRZEMUROWANIA


- ELEMENTY DO WYMIANY

- UBYTKI ELEMENTÓW METALOWYCH

projektant:	mgr inż. arch. MARIUSZ TUSZYŃSKI	up.bud. nr 19/SZ/97	branża:	KONSERWACJA	nazwa opracowania:	Projekt remontu ogrodzenia Cmentarza Centralnego w Szczecinie od ul. Mieszka I
projektant:	mgr EWA PALACZ	Konser. elementów i detali arch.	data:	czerwiec 2009	adres:	ul. Mieszka I, SZCZECIN
projektant:			skala rysunku:	1:30	nazwa rysunku:	PRZESŁO NR 36
opracował:	mgr inż. arch ARIEL KOZA		rysunek nr.:	36		
opracował:						


37

- LEWA STRONA: 5 szt. dachówek do wymiany
- PRAWA STRONA: 6 szt. dachówek do uzupełnienia
- 1 szt. gąsiora dachowego do wymiany
- 3 szt. cegieł do wymiany
- 2 szt. kołnierzy do wymiany
- 5 szt. kształtki do wymiany

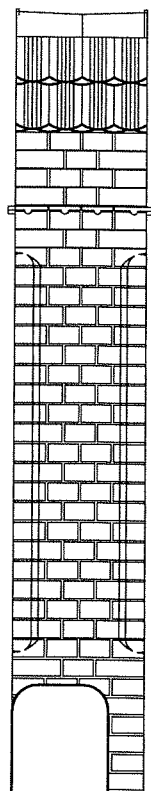

PRAWY BOK SŁUPA 37

36

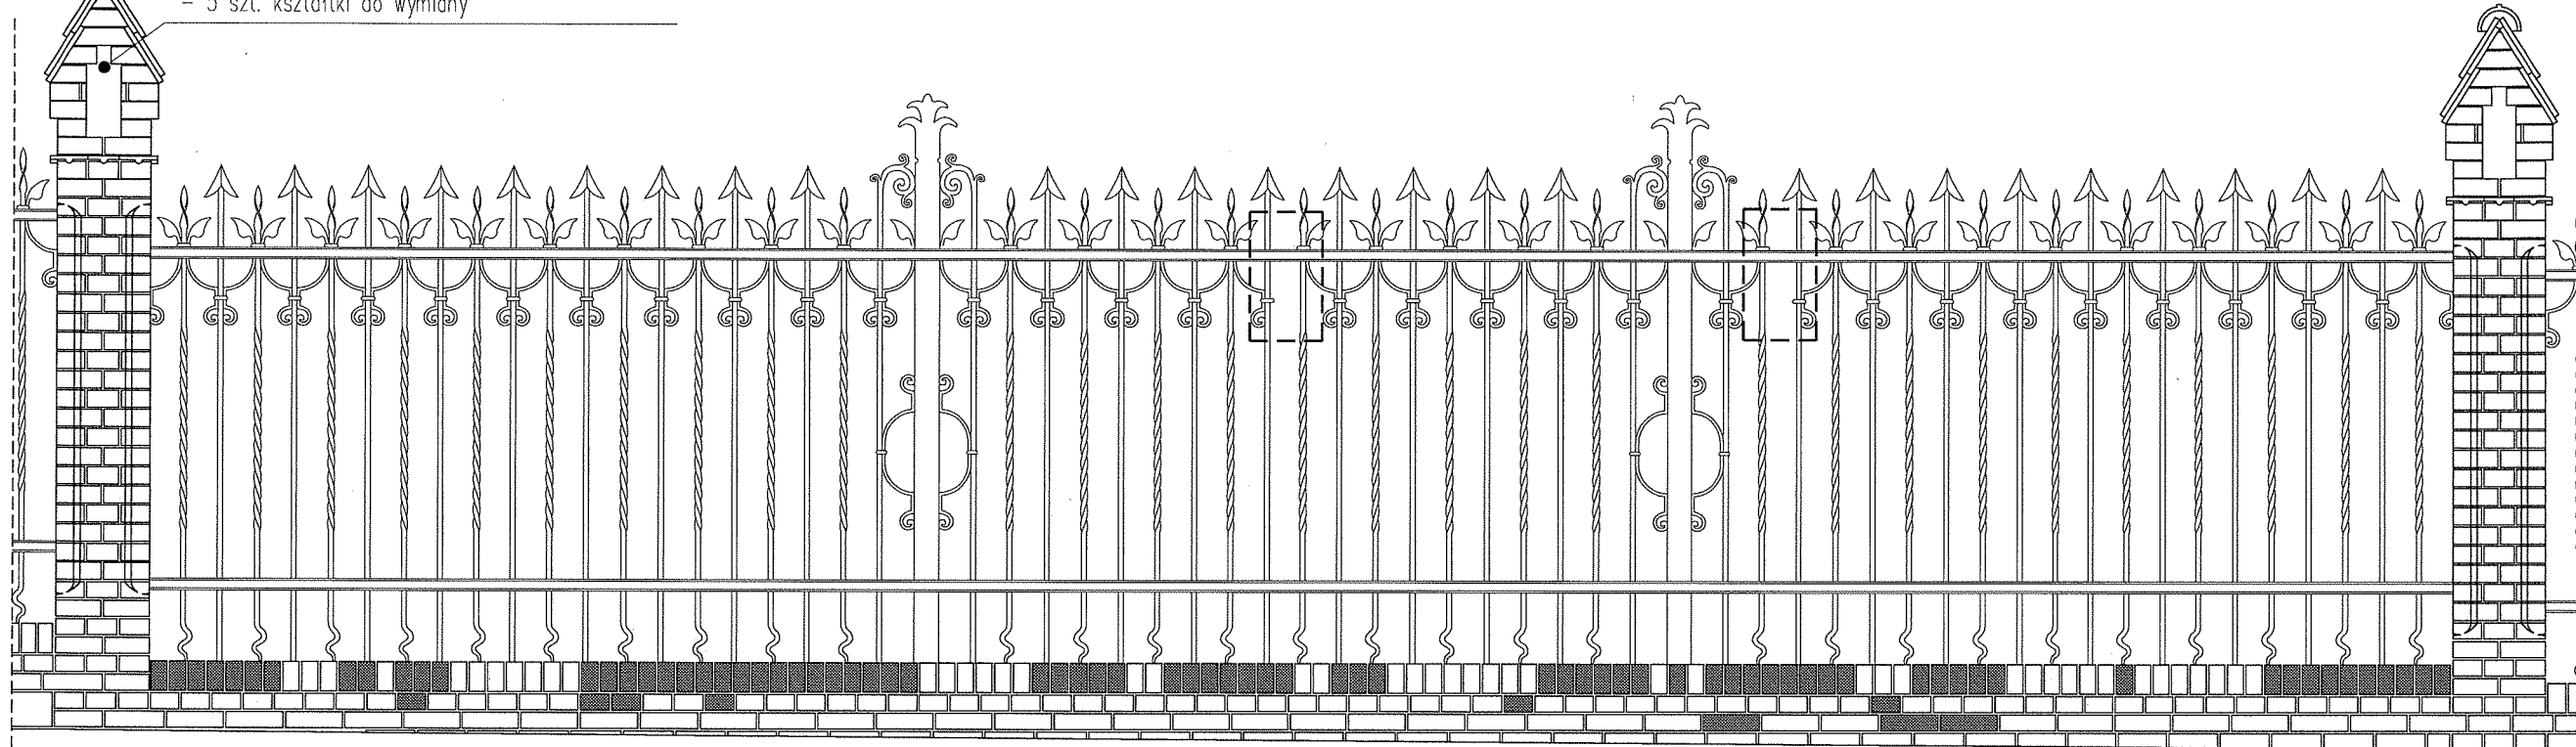


WIDOK OD DROGI


37

36

- ROLKA - 112 szt. KRZTAŁTEK DO WYMIANY
- CEGLY COKÓŁ - 53 szt. DO WYMIANY
- CEGLY SŁUP - 10 szt. DO WYMIANY
- KSZTAŁTKI SŁUP - 5 szt. DO WYMIANY
- DACHÓWKI - 11 szt. DO WYMIANY
- GĄSIORY - 1 szt. DO WYMIANY
- KOŁNIERZE - 2 szt. DO WYMIANY

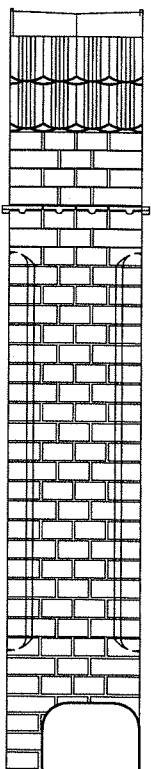


LEWY BOK SŁUPA 37

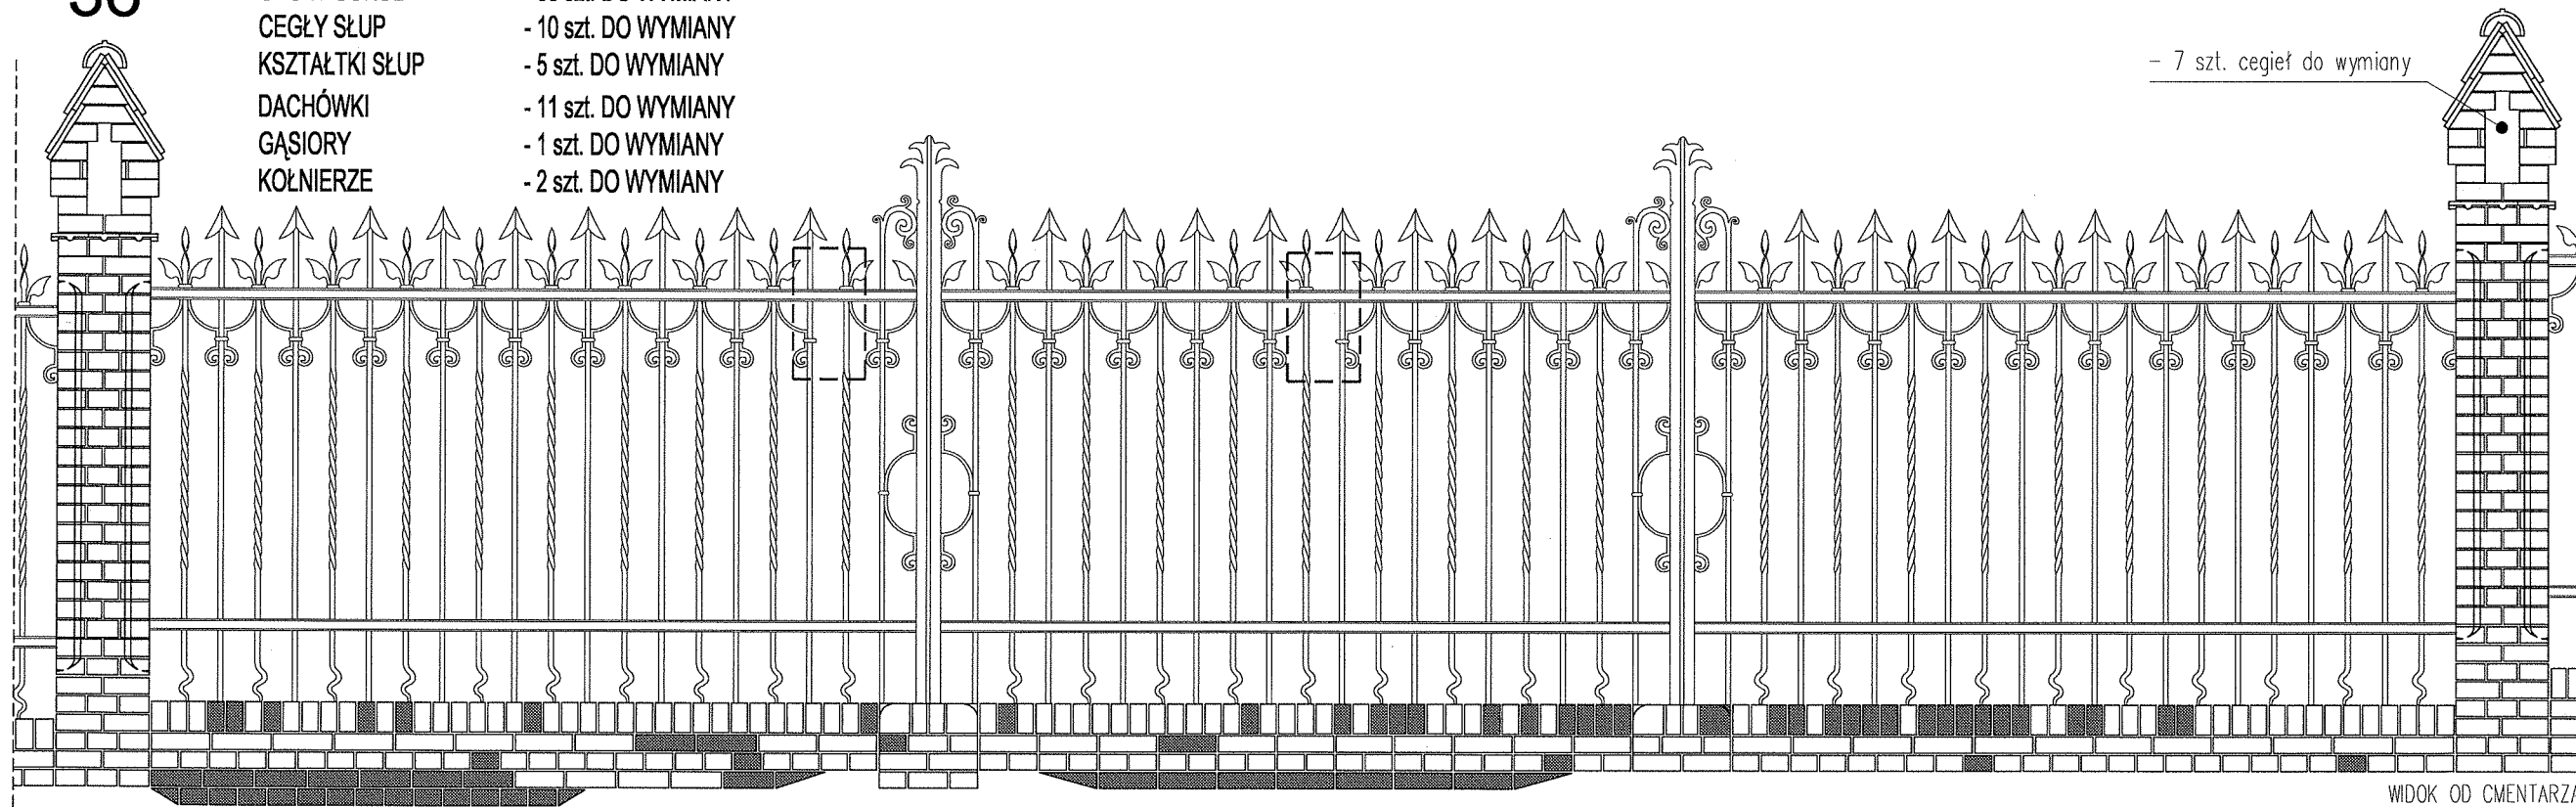


WIDOK OD CMENTARZA

- 7 szt. cegieł do wymiany

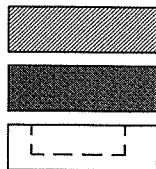


- PRZEMUROWANIA
- ELEMENTY DO WYMIANY
- UBYTKI ELEMENTÓW METALOWYCH

projektant: mgr inż. arch. MARIUSZ TUSZYŃSKI	up.bud. nr 19/SZ/97	branża: KONSERWACJA	nazwa opracowania: Projekt remontu ogrodzenia Cmentarza Centralnego w Szczecinie od ul. Mieszka I
projektant: mgr EWA PALACZ	Konser. elementów i detali arch.	data: czerwiec 2009	adres: ul. Mieszka I, SZCZECIN
projektant:		skala rysunku: 1:30	nazwa rysunku: PRZESŁO NR 37
opracował: mgr inż. arch ARIEL KOZA		rysunek nr.: 37	
opracował:			

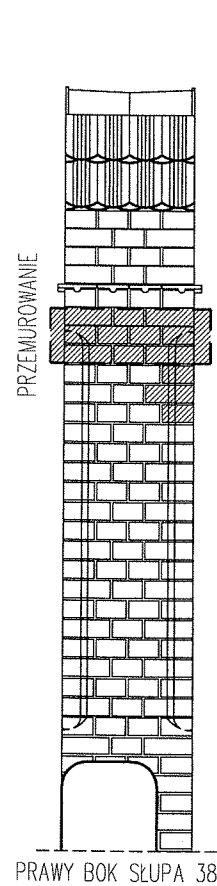


PRAWY BOK SŁUPA 38

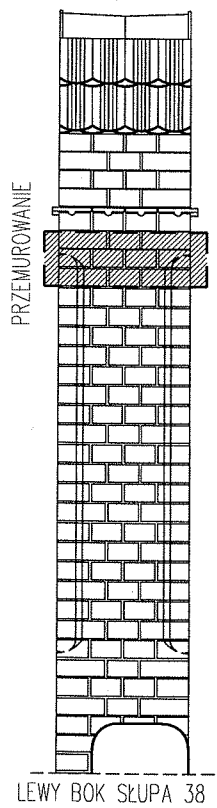

LEWY BOK SŁUPA 38

38


- LEWA STRONA: 3 szt. dachówek do wymiany
- PRAWA STRONA: 4 szt. dachówek do uzupełnienia
- 10 szt. cegieł do wymiany
- 2 szt. kołnierzy do wymiany
- 3 szt. kształtki do wymiany

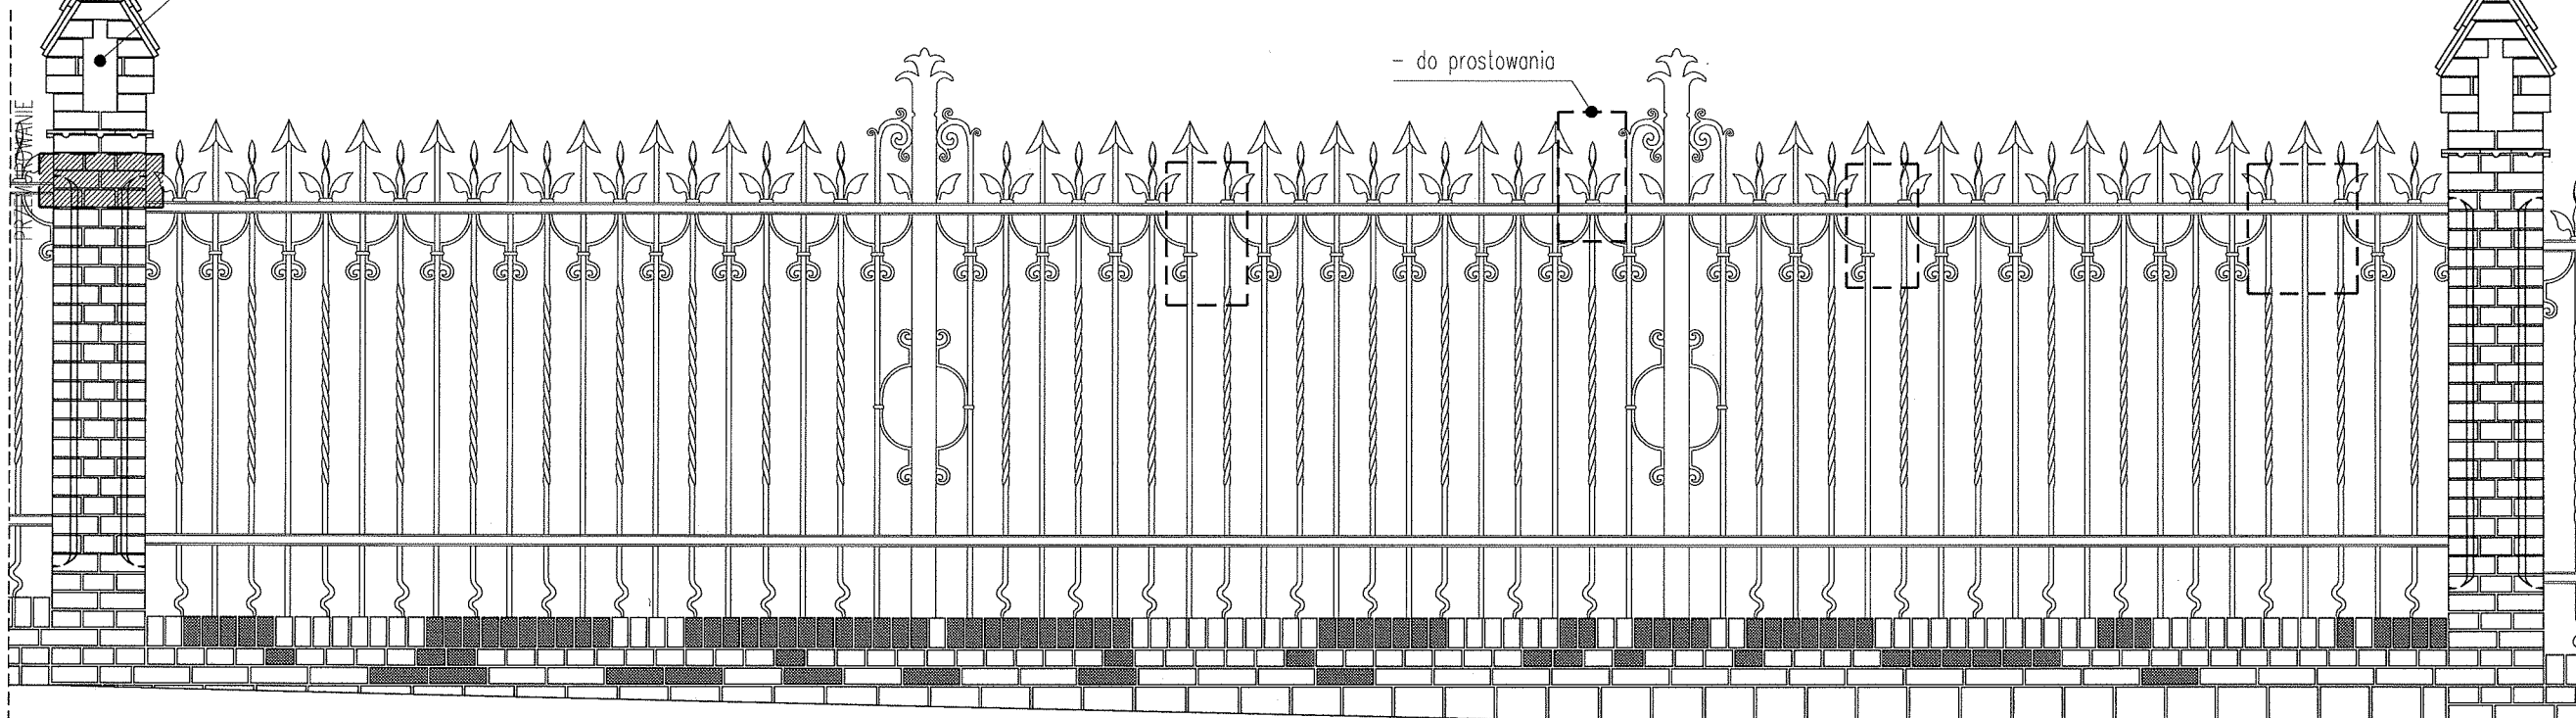

WIDOK OD DROGI

37


- ROLKA
CEGŁY COKÓŁ
CEGŁY SŁUP
KSZTAŁTKI SŁUP
DACHÓWKI
KOŁNIERZE
- 109 szt. KRZTAŁTEK DO WYMIANY
 - 28 szt. DO WYMIANY
 - 10 szt. DO WYMIANY
 - 3 szt. DO WYMIANY, 5 szt DO PRZEMUROWANIA
 - 7 szt. DO WYMIANY
 - 2 szt. DO WYMIANY

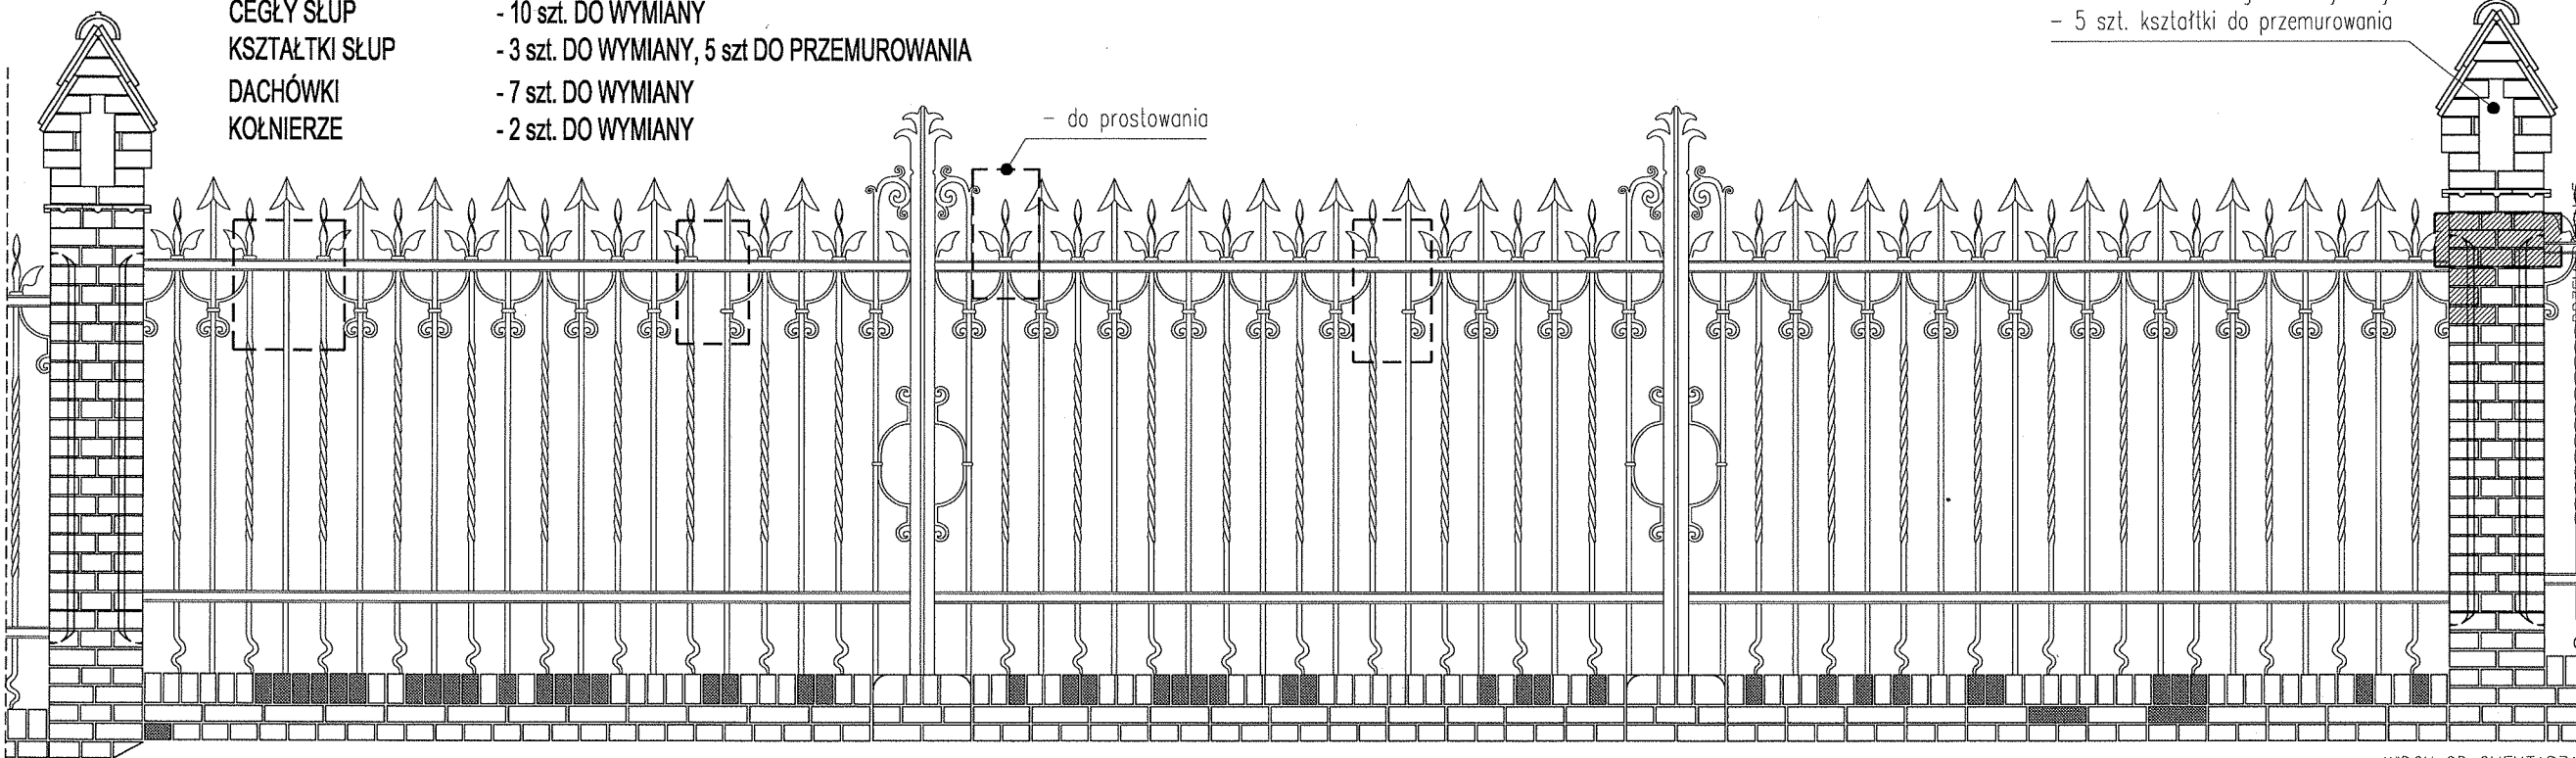

WIDOK OD CMENTARZA

38

- 2 szt. cegieł do wymiany
- 5 szt. kształtki do przemurowania

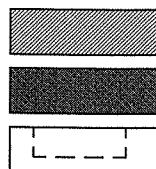


- PRZEMUROWANIA
- ELEMENTY DO WYMIANY
- UBYTKI ELEMENTÓW METALOWYCH

projektant: mgr inż. arch. MARIUSZ TUSZYŃSKI	up.bud. nr 19/SZ/97	branża: KONSERWACJA	nazwa opracowania: Projekt remontu ogrodzenia Cmentarza Centralnego w Szczecinie od ul. Mieszka I
projektant: mgr EWA PALACZ	Konser. elementów i detali arch.	data: czerwiec 2009	adres: ul. Mieszka I, SZCZECIN
opracował: mgr inż. arch ARIEL KOZA		skala rysunku: 1:30	nazwa rysunku: PRZESŁO NR 38
opracował:		rysunek nr.: 38	


39

- LEWA STRONA: 3 szt. dachówek do wymiany
- PRAWA STRONA: 16 szt. dachówek do wymiany
- 1 szt. gąsiora dachowego do wymiany
- 2 szt. cegieł do wymiany
- 5 szt. kształtki do wymiany

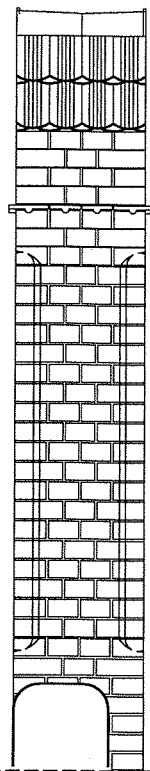

PRAWY BOK SŁUPA 39

38

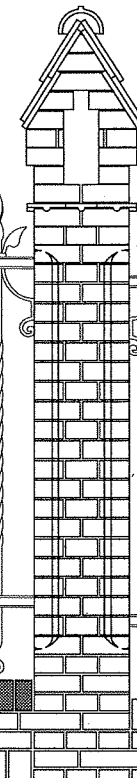


WIDOK OD DROGI

39


38

- ROLKA
- 149 szt. KRZTAŁTEK DO WYMIANY
- CEGLY COKÓŁ
- 116 szt. DO WYMIANY
- CEGLY SŁUP
- 5 szt. DO WYMIANY
- KSZTAŁTKI SŁUP
- 5 szt. DO WYMIANY
- DACHÓWKI
- 19szt. DO WYMIANY
- GĄSIORY
- 1 szt. DO WYMIANY

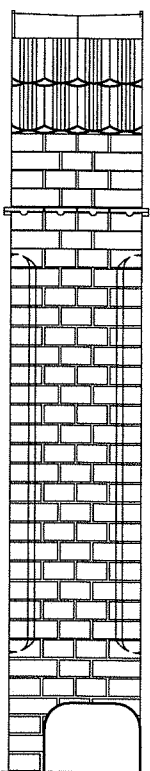


LEWY BOK SŁUPA 39

- 3 szt. cegieł do wymiany

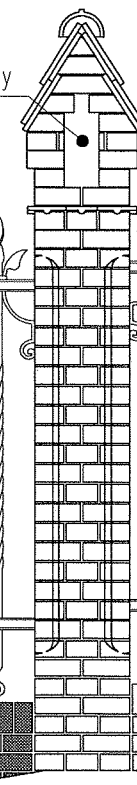

WIDOK OD CMENTARZA

- brak cokołu

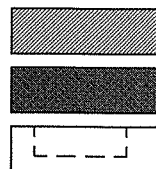

- PRZEMUROWANIA

- ELEMENTY DO WYMIANY

- UBYTKI ELEMENTÓW METALOWYCH

projektant:	mgr inż. arch. MARIUSZ TUSZYŃSKI	up.bud. nr 19/SZ/97	branża:	KONSERWACJA	nazwa opracowania:	Projekt remontu ogrodzenia Cmentarza Centralnego w Szczecinie od ul. Mieszka I
projektant:	mgr EWA PALACZ	Konser. elementów i detali arch.	data:	czerwiec 2009	adres:	ul. Mieszka I, SZCZECIN
opracował:	mgr inż. arch ARIEL KOZA		skala rysunku:	1:30	nazwa rysunku:	PRZĘSŁO NR 39
opracował:			rysunek nr.:	39		

40

- LEWA STRONA: 8 szt. dachówek do wymiany
- PRAWA STRONA: 3 szt. dachówek do wymiany
- 1 szt. gąsiora dachowego do wymiany
- 7 szt. cegieł do wymiany
- 5 szt. kształtki do wymiany

39

PRAWY BOK SŁUPA 40

WIDOK OD DROGI

40

39


- ROLKA - 145 szt. KRZTAŁTEK DO WYMIANY
- CEGLY COKÓŁ - 51 szt. DO WYMIANY
- CEGLY SŁUP - 11 szt. DO WYMIANY
- KSZTAŁTKI SŁUP - 5 szt. DO WYMIANY
- DACHÓWKI - 11 szt. DO WYMIANY
- GĄSIORY - 1 szt. DO WYMIANY
- KOŁNIERZE - 1 szt. DO WYMIANY

- 4 szt. cegieł do wymiany
- 1 szt. kołnierza do wymiany

LEWY BOK SŁUPA 40

WIDOK OD CMENTARZA

- brak cokołu

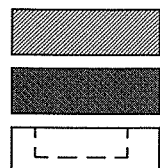


- PRZEMUROWANIA
- ELEMENTY DO WYMIANY
- UBYTKI ELEMENTÓW METALOWYCH

projektant: mgr inż. arch. MARIUSZ TUSZYŃSKI	up.bud. nr 19/SZ/97	branża: KONSERWACJA	nazwa opracowania: Projekt remontu ogrodzenia Cmentarza Centralnego w Szczecinie od ul. Mieszka I
projektant: mgr EWA PALACZ	Konser. elementów i detali arch.	data: czerwiec 2009	adres: ul. Mieszka I, SZCZECIN
opracował: mgr inż. arch ARIEL KOZA		skala rysunku: 1:30	nazwa rysunku: PRZĘSŁO NR 40
opracował:		rysunek nr.: 40	

41

- LEWA STRONA: 10 szt. dachówek do wymiany
- PRAWA STRONA: 9 szt. dachówek do wymiany
- 1 szt. gąsiora dachowego do wymiany
- 4 szt. cegieł do wymiany
- 1 szt. kołnierza do wymiany
- 1 szt. kształtki do wymiany

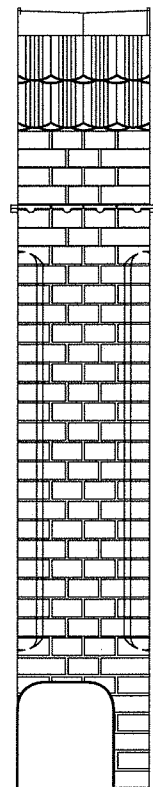


PRAWY BOK SŁUPA 41

40

CAŁE PRZĘŚŁO DO PROSTOWANIA!

- do prostowania

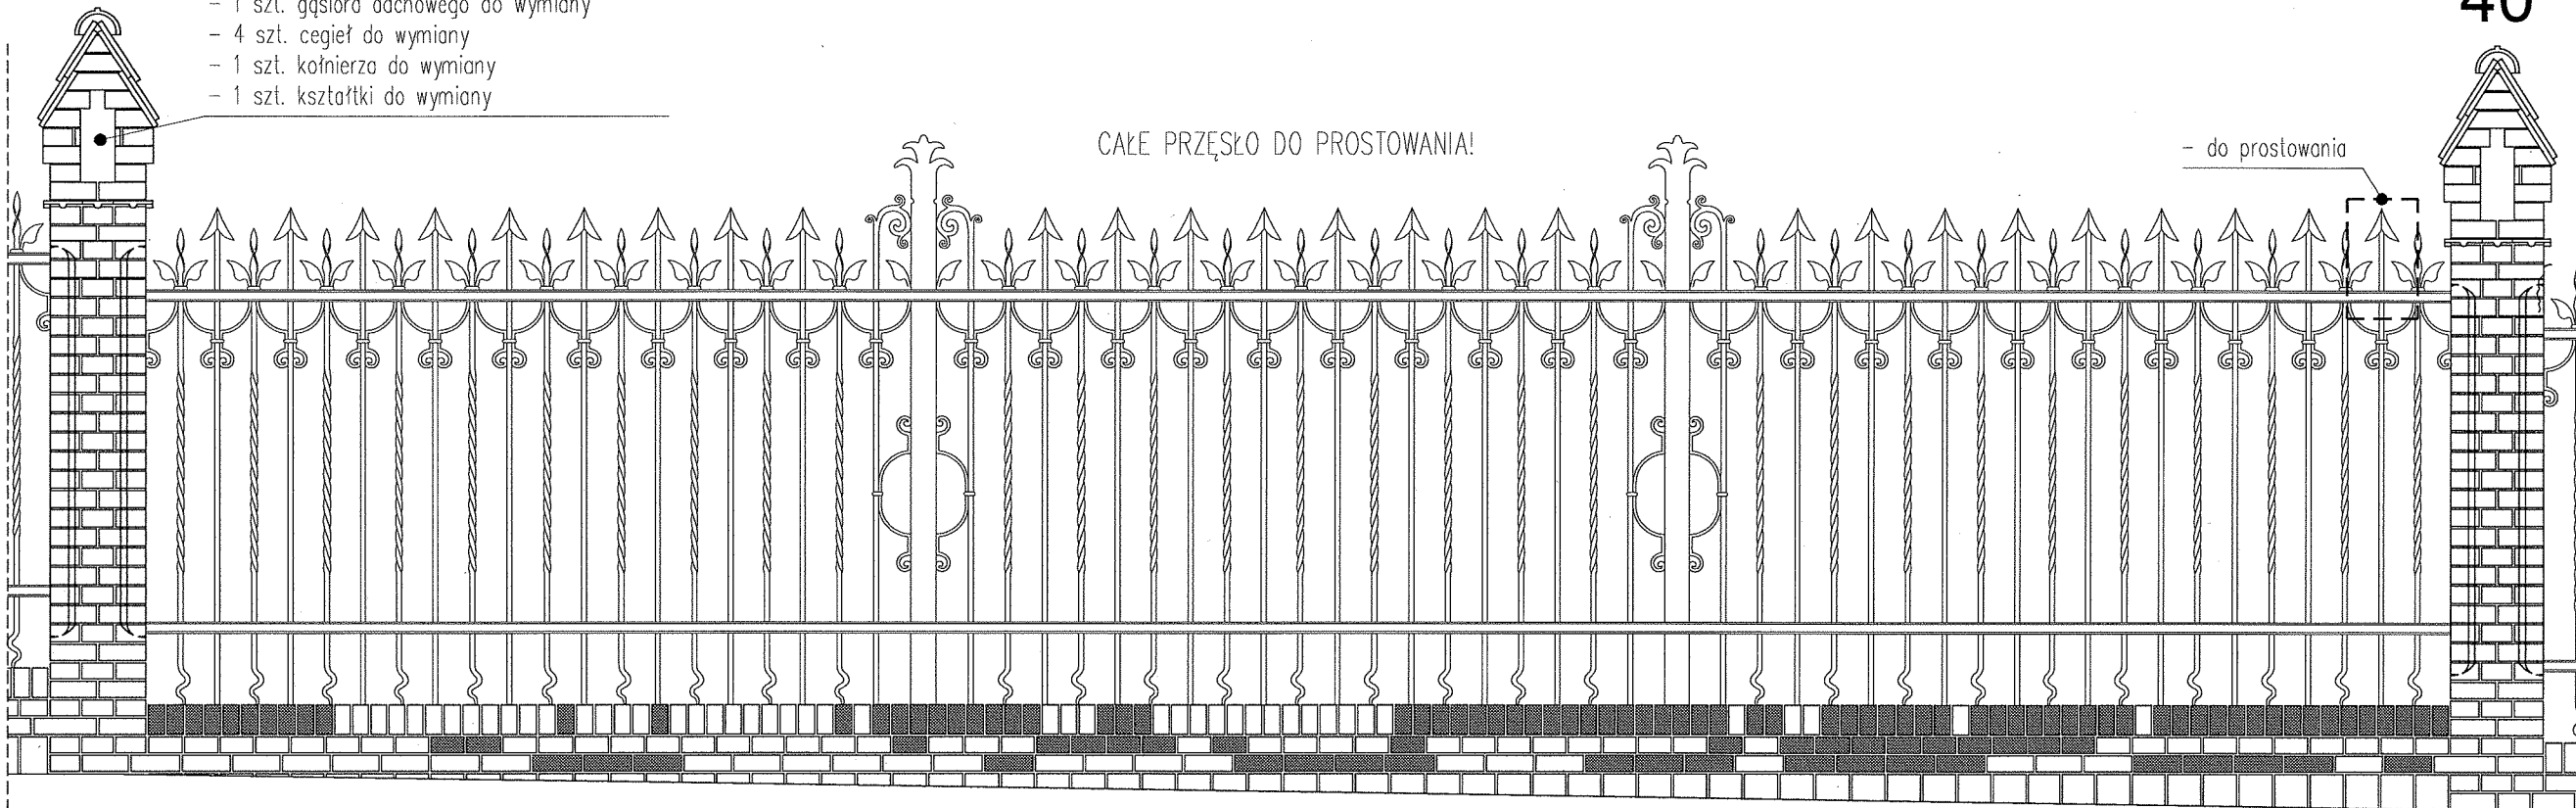


WIDOK OD DROGI

40

- ROLKA
 - CEGLY COKÓŁ
 - CEGLY SŁUP
 - KSZTAŁTKI SŁUP
 - DACHÓWKI
 - GĄSIORY
 - KOŁNIERZE
- 118 szt. KRZTAŁTEK DO WYMIANY
 - 45 szt. DO WYMIANY
 - 6 szt. DO WYMIANY
 - 1 szt. DO WYMIANY
 - 19 szt. DO WYMIANY
 - 1 szt. DO WYMIANY
 - 2 szt. DO WYMIANY


CAŁE PRZĘŚŁO DO PROSTOWANIA!

- 2 szt. cegieł do wymiany
- 1 szt. kształtki do wymiany

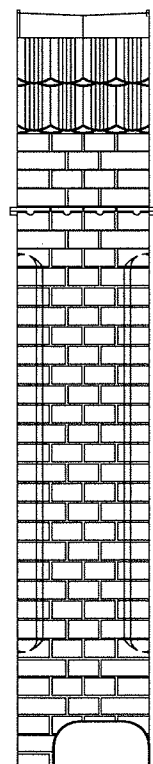

LEWY BOK SŁUPA 41

41

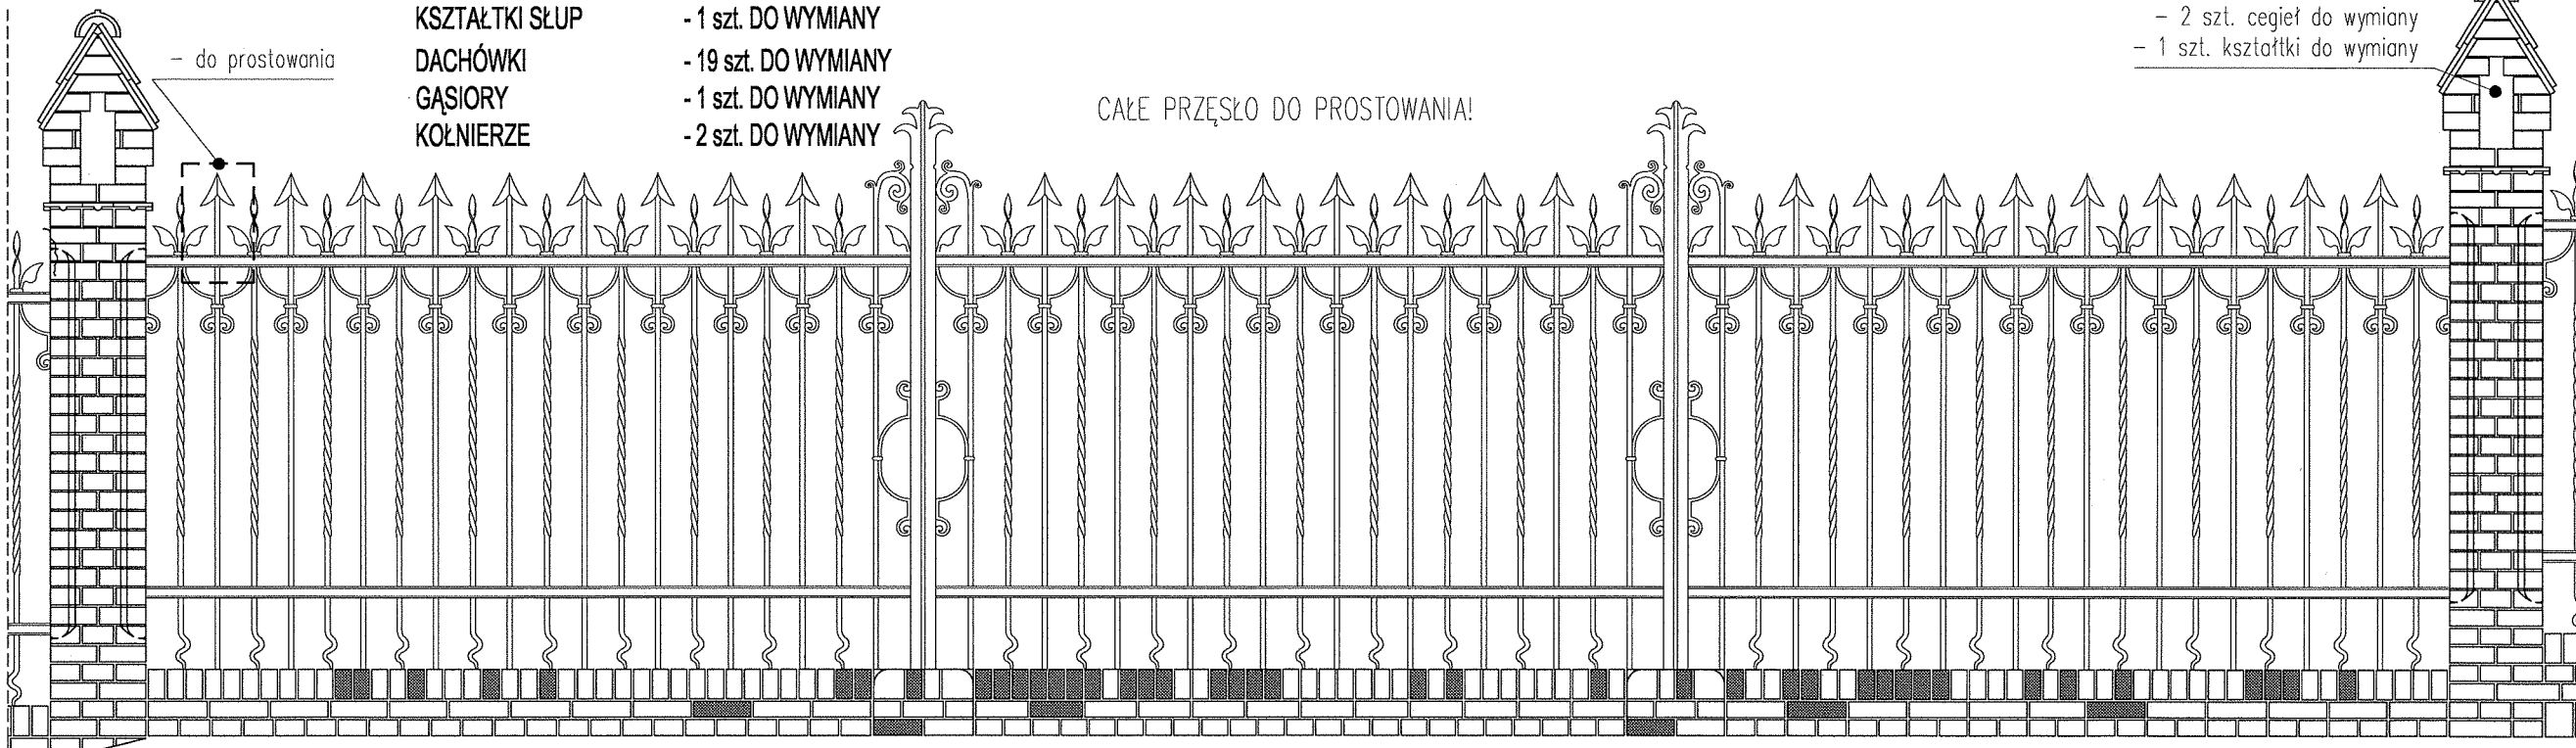


WIDOK OD CMENTARZA



- PRZEMUROWANIA




- ELEMENTY DO WYMIANY

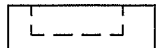


- UBYTKI ELEMENTÓW METALOWYCH


projektant:	mgr inż. arch. MARIUSZ TUSZYŃSKI	up.bud. nr 19/SZ/97	branża:	KONSERWACJA	nazwa opracowania:
projektant:	mgr EWA PALACZ	Konser. elementów i detali arch.	data:	czerwiec 2009	Projekt remontu ogrodzenia Cmentarza Centralnego w Szczecinie od ul. Mieszka I
projektant:			skala rysunku:	1:30	adres:
opracował:	mgr inż. arch ARIEL KOZA		rysunek nr.:	41	ul. Mieszka I, SZCZECIN
opracował:					nazwa rysunku:
					PRZĘŚŁO NR 41

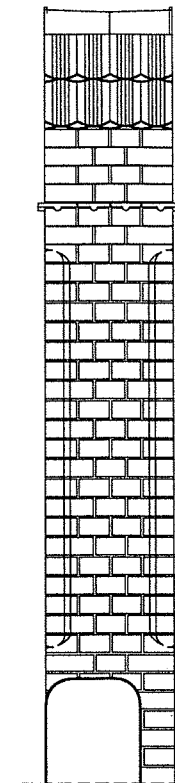


PRAWY BOK SŁUPA 42

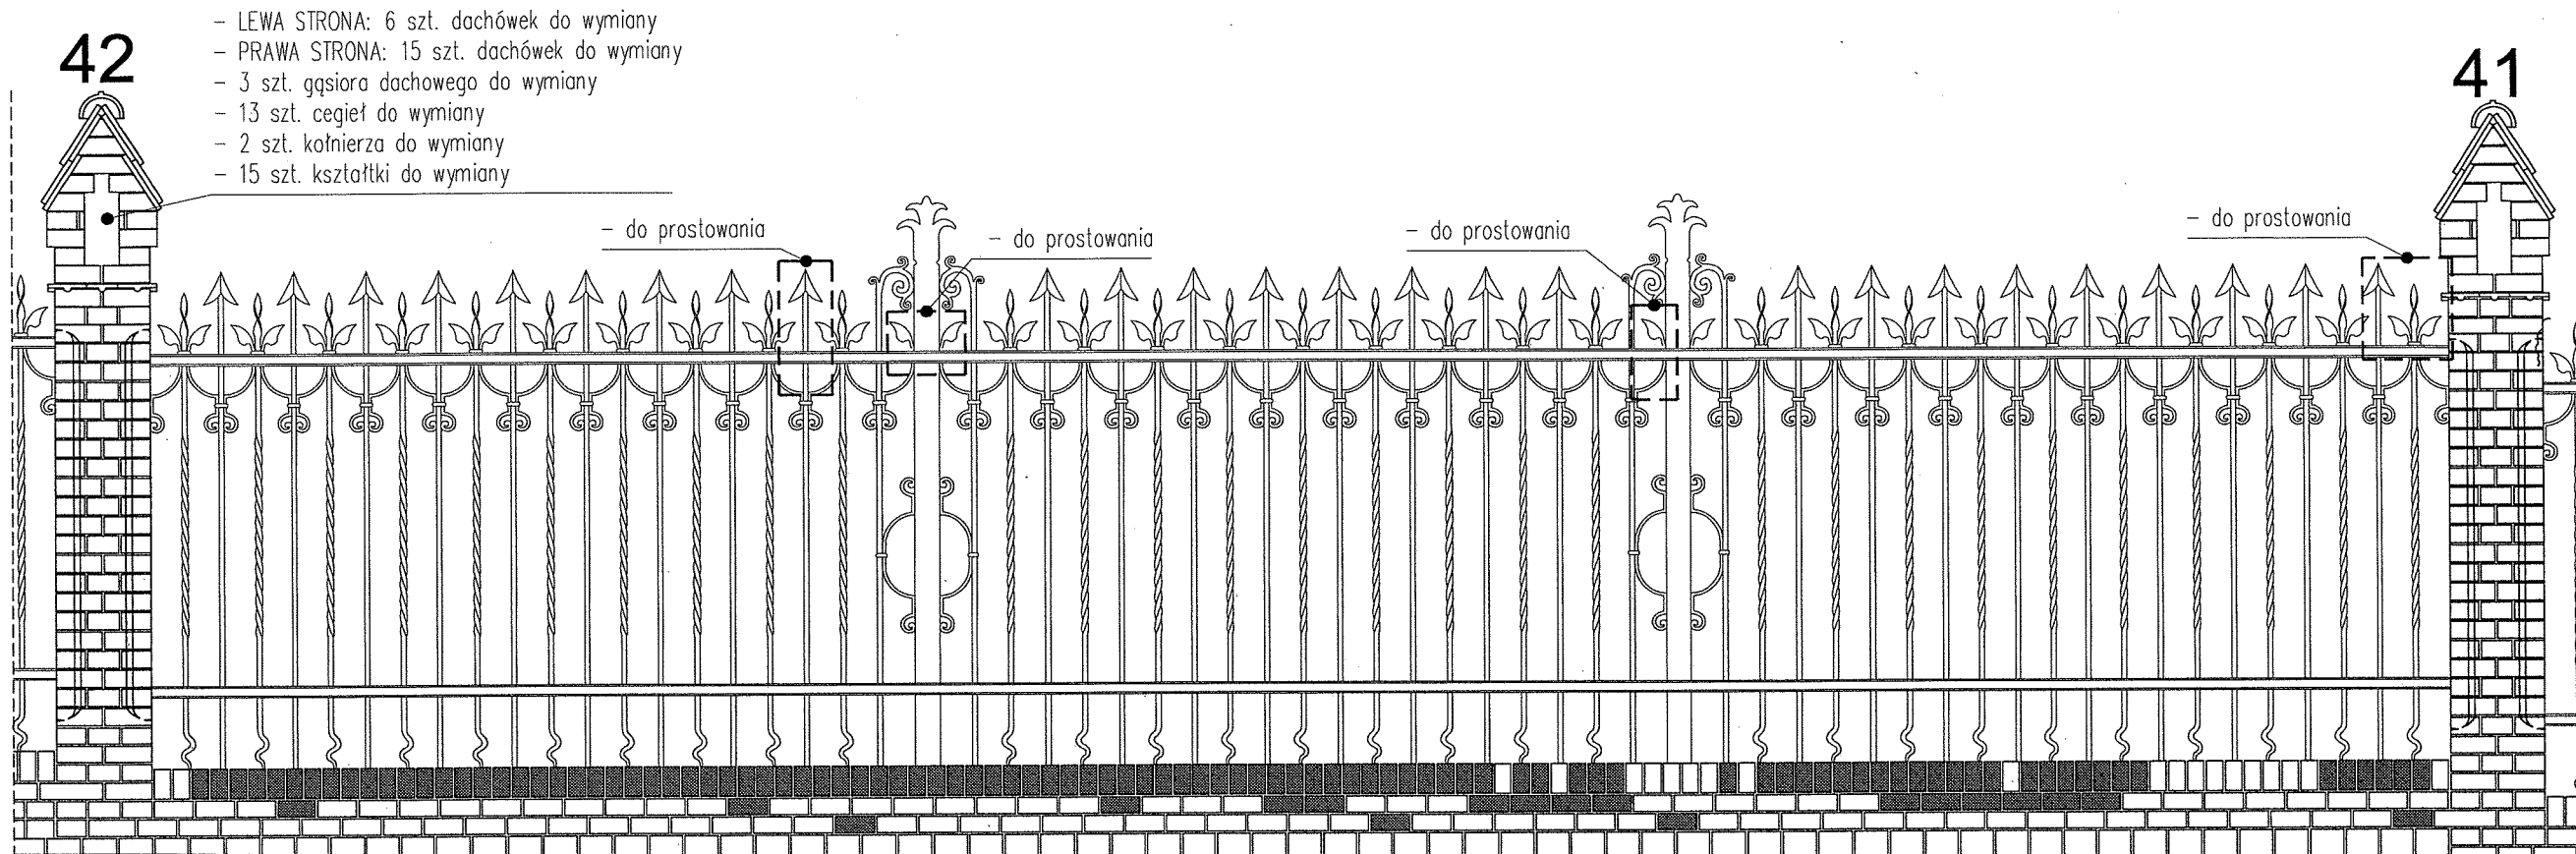

WIDOK OD DROGI

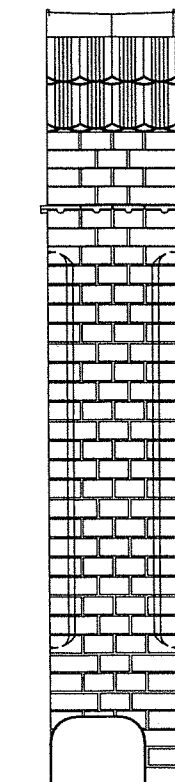

LEWY BOK SŁUPA 42

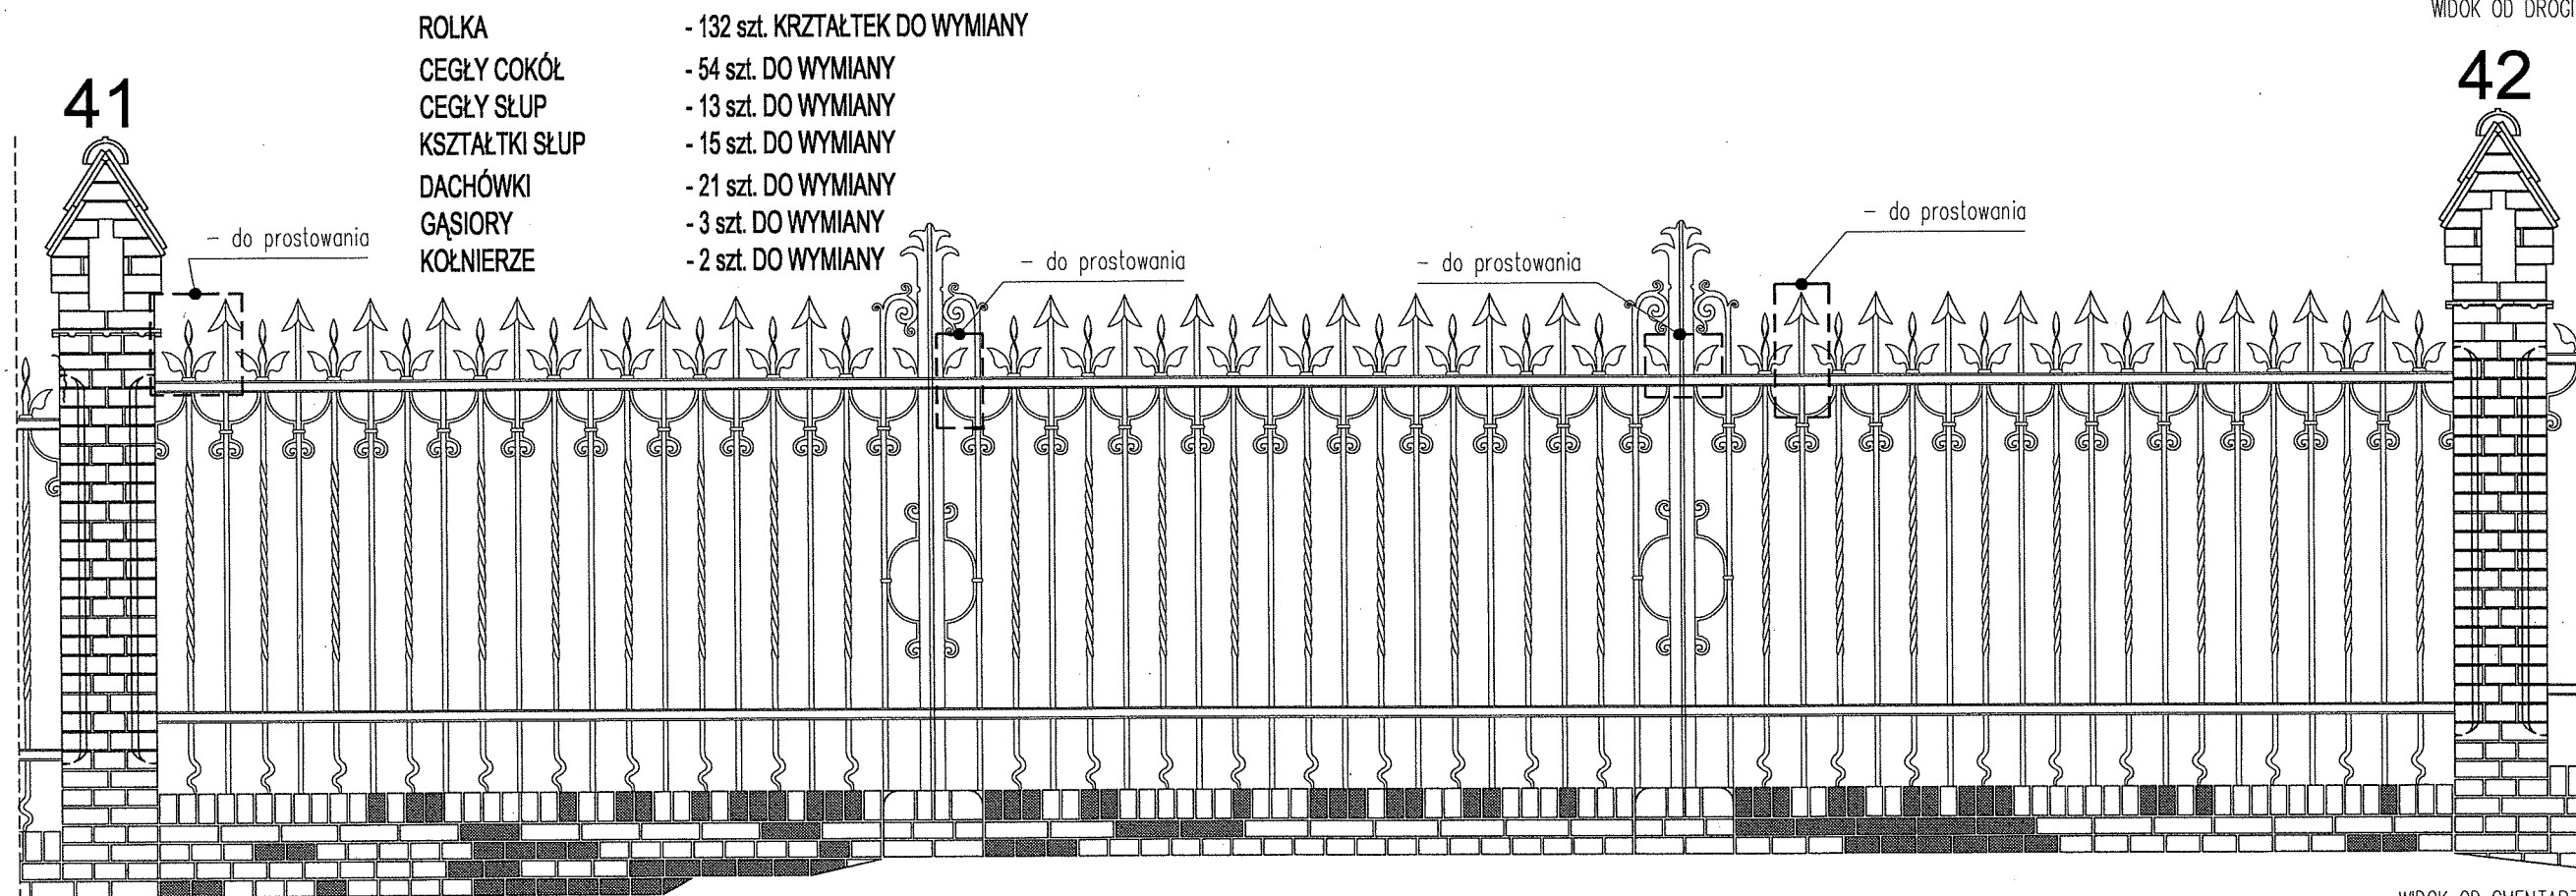

WIDOK OD CMENTARZA

- LEWA STRONA: 6 szt. dachówek do wymiany
- PRAWA STRONA: 15 szt. dachówek do wymiany
- 3 szt. gqsiora dachowego do wymiany
- 13 szt. cegieł do wymiany
- 2 szt. kołnierza do wymiany
- 15 szt. kształtki do wymiany

- do prostowania

- do prostowania

- do prostowania

- do prostowania

- ROLKA - 132 szt. KRZTAŁTEK DO WYMIANY
- CEGLY COKÓŁ - 54 szt. DO WYMIANY
- CEGLY SŁUP - 13 szt. DO WYMIANY
- KSZTAŁTKI SŁUP - 15 szt. DO WYMIANY
- DACHÓWKI - 21 szt. DO WYMIANY
- GAŚIORY - 3 szt. DO WYMIANY
- KOŁNIERZE - 2 szt. DO WYMIANY

- do prostowania

- do prostowania

- do prostowania


- do prostowania



- PRZEMUROWANIA



- ELEMENTY DO WYMIANY

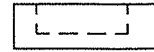

- UBYTKI ELEMENTÓW METALOWYCH

projektant:	mgr inż. arch. MARIUSZ TUSZYŃSKI	up.bud. nr 19/SZ/97	branża:	KONSERWACJA	nazwa opracowania:	Projekt remontu ogrodzenia Cmentarza Centralnego w Szczecinie od ul. Mieszka I
projektant:	mgr EWA PALACZ	Konser. elementów i detali arch.	data:	czerwiec 2009	adres:	ul. Mieszka I, SZCZECIN
projektant:			skala rysunku:	1:30	nazwa rysunku:	PRZESŁO NR 42
opracował:	mgr inż. arch ARIEL KOZA		rysunek nr.:	42		
opracował:						

- 32 szt. dachówek do wymiany
- 3 szt. gqsiorów dachowych do wymiany
- wszystkie szt. cegieł do wymiany
- 12 szt. kołnierzy do wymiany
- 42 szt. kształtki do wymiany

PRZEMUROWANIE – WYMIANA SŁUPA

PRAWY BOK SŁUPA 43

PRZEMUROWANIE - WYMIANA SŁUPA

LEWY BOK SŁUPA 43

WIDOK OD DROGI

43

ROLKA

CEGŁY COKÓŁ

CEGLY SŁUP

KSZTAŁTKI SŁUP

DACHÓWKI

GASIORY

KOŁNIERZE

- 150 szt. KRZTAŁTEK DO WYMIANY

- 27 szt. DO WYMIANY

- WSZYSTKIE szt. DO WYMIANY, PRZEMUROWANIE - 0,499 m³

- 42 szt. DO WYMIANY

- 32 szt. DO WYMIANY

- 3 szt. DO WYMIANY

- 12 szt. DO WYMIANY

- do prostowania

- do prostowania

- do prostowania

- do prostowania

- PRZEMUROWANIA

– ELEMENTY DO WYMIANY

- UBYTKI ELEMENTÓW METALOWYCH

projektant:	mgr inż. arch. MARIUSZ TUSZYŃSKI
-------------	----------------------------------

up.bud. nr 19/SZ/97

projektant: mgr EWA PALACZ

Konser. elementów i detali arch.

projektont:

opracował: mgr inż. arch ARIEL KOZA

branża: **KONSERWACJA**

data: **czerwiec 2009**

skala rysunku: 1:30

rysunek nr.: 43

nazwa opracowania:


Projekt remontu ogrodzenia Cmentarza Centralnego w Szczecinie od ul. Mieszka I

adres:


ul. Mieszka I, SZCZECIN

nazwa rysunku:


PRZESŁÓ NR 43

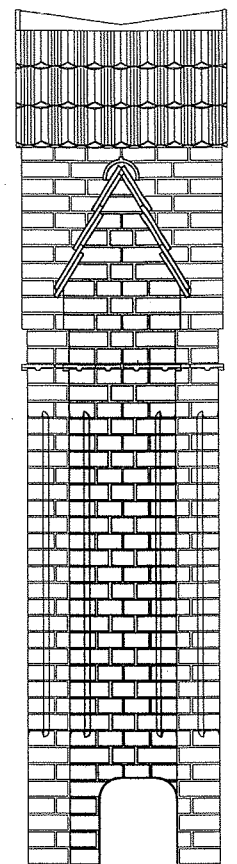


PRAWY BOK SŁUPA 44

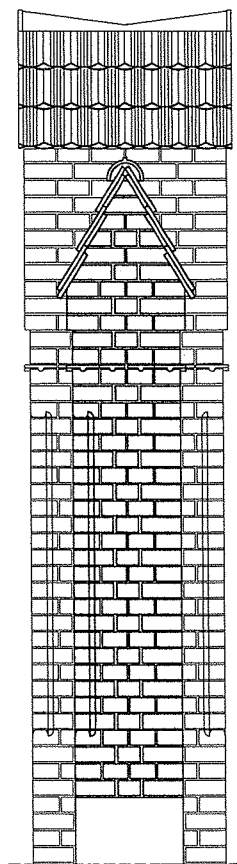

LEWY BOK SŁUPA 44

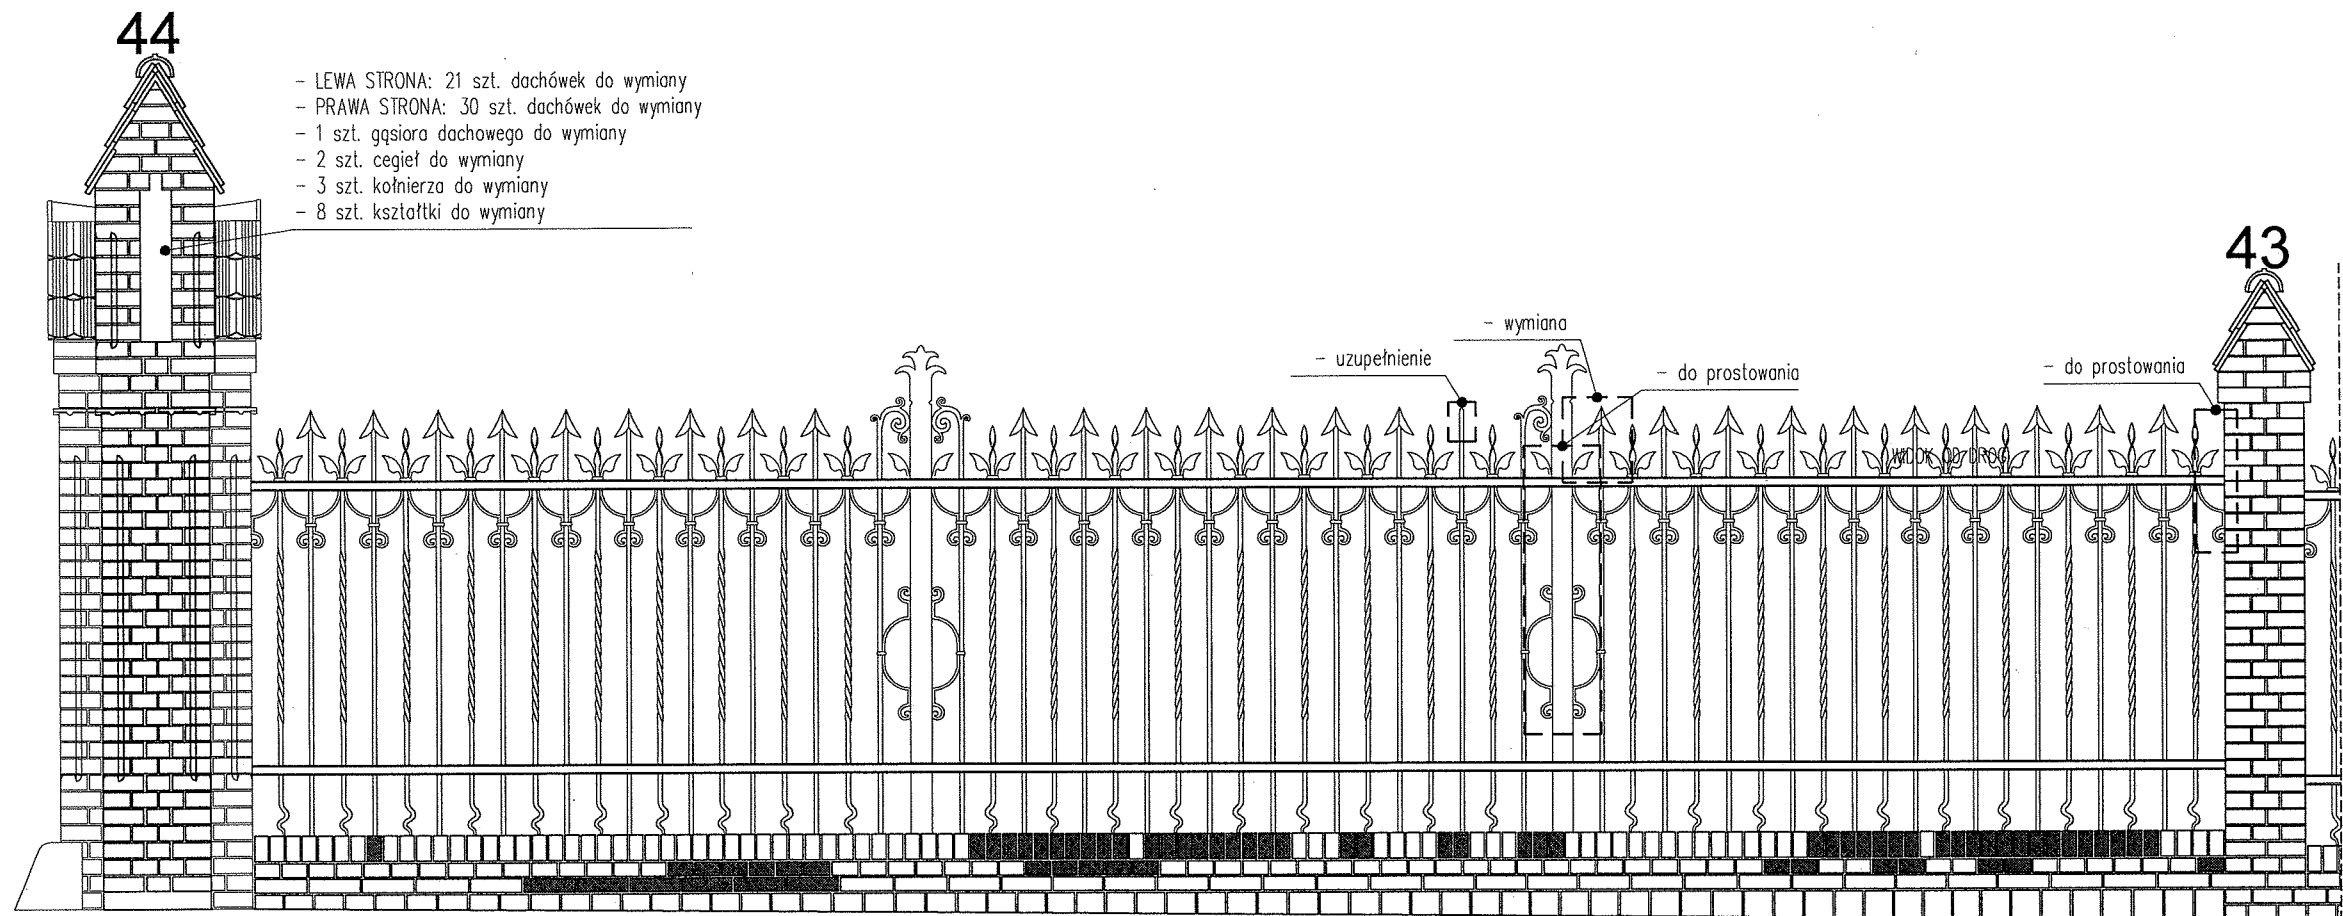


WIDOK OD DROGI

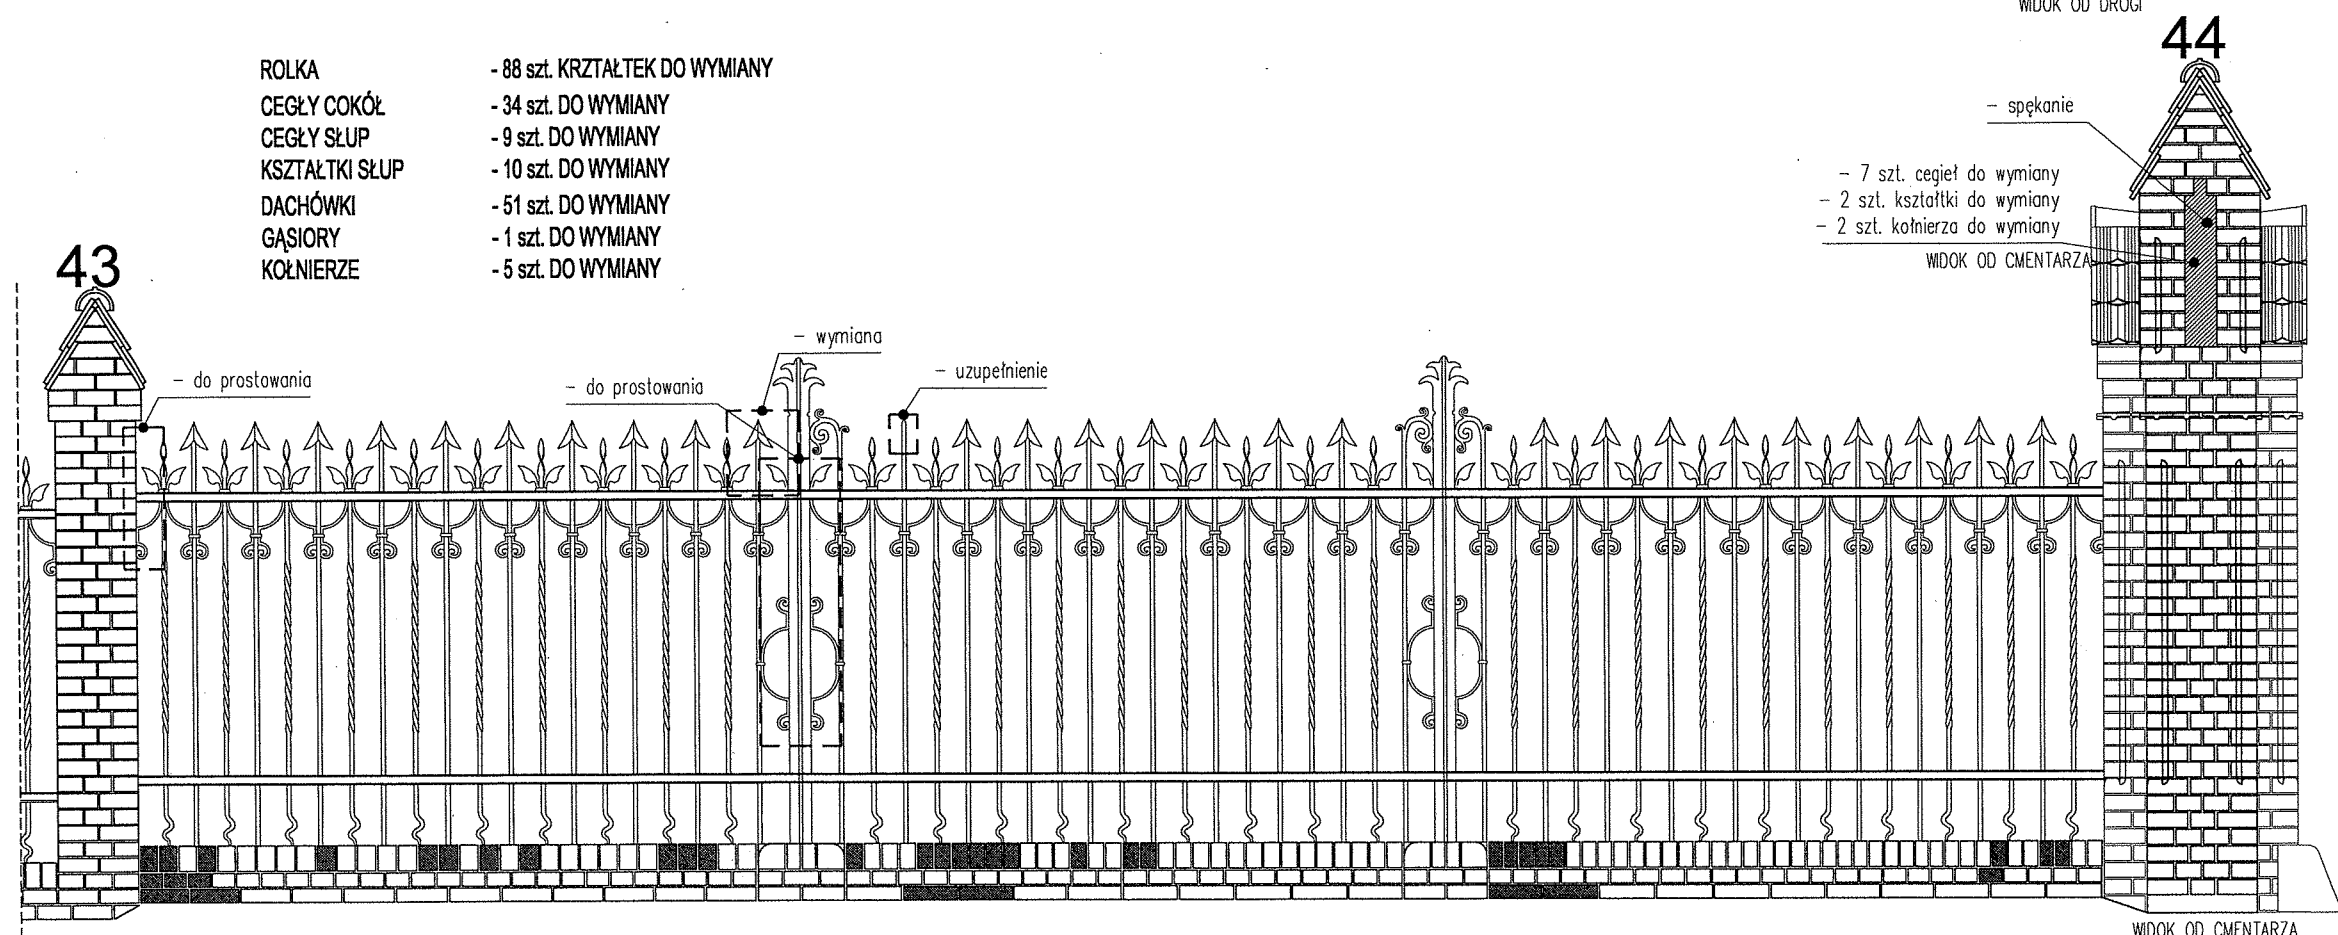


WIDOK OD CMENTARZA

- ROLKA - 88 szt. KRZTAŁTEK DO WYMIANY
CEGLY COKÓŁ - 34 szt. DO WYMIANY
CEGLY SŁUP - 9 szt. DO WYMIANY
KSZTAŁTKI SŁUP - 10 szt. DO WYMIANY
DACHÓWKI - 51 szt. DO WYMIANY
GĄSIORY - 1 szt. DO WYMIANY
KOŁNIERZE - 5 szt. DO WYMIANY



- 7 szt. cegieł do wymiany
- 2 szt. kształtki do wymiany
- 2 szt. kołnierza do wymiany

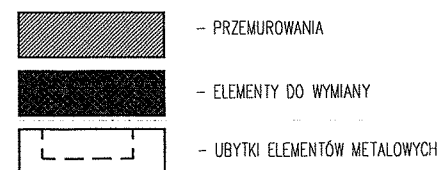

projektant: mgr inż. arch. MARIUSZ TUSZYŃSKI	up.bud. nr 19/SZ/97	branża: KONSERWACJA	nazwa opracowania: Projekt remontu ogrodzenia Cmentarza Centralnego w Szczecinie od ul. Mieszka I
projektant: mgr EWA PALACZ	Konser. elementów i detali arch.	data: czerwiec 2009	adres: ul. Mieszka I, SZCZECIN
projektant:		skala rysunku: 1:33	nazwa rysunku: PRZĘSŁO NR 44
opracował: mgr inż. arch ARIEL KOZA		rysunek nr.: 44	
opracował:			


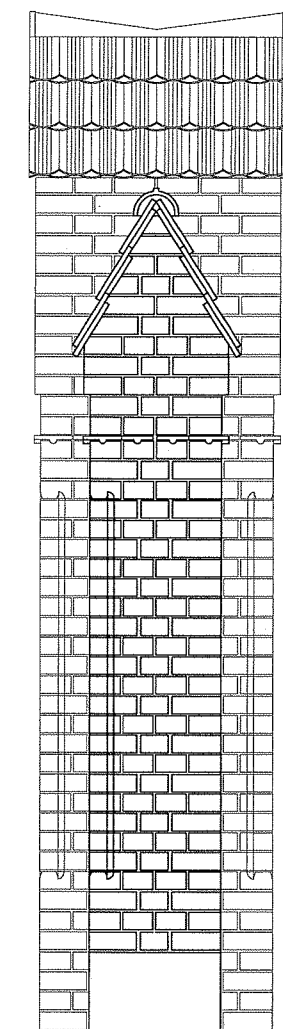


PRAWY BOK SŁUPA 45

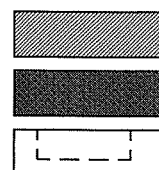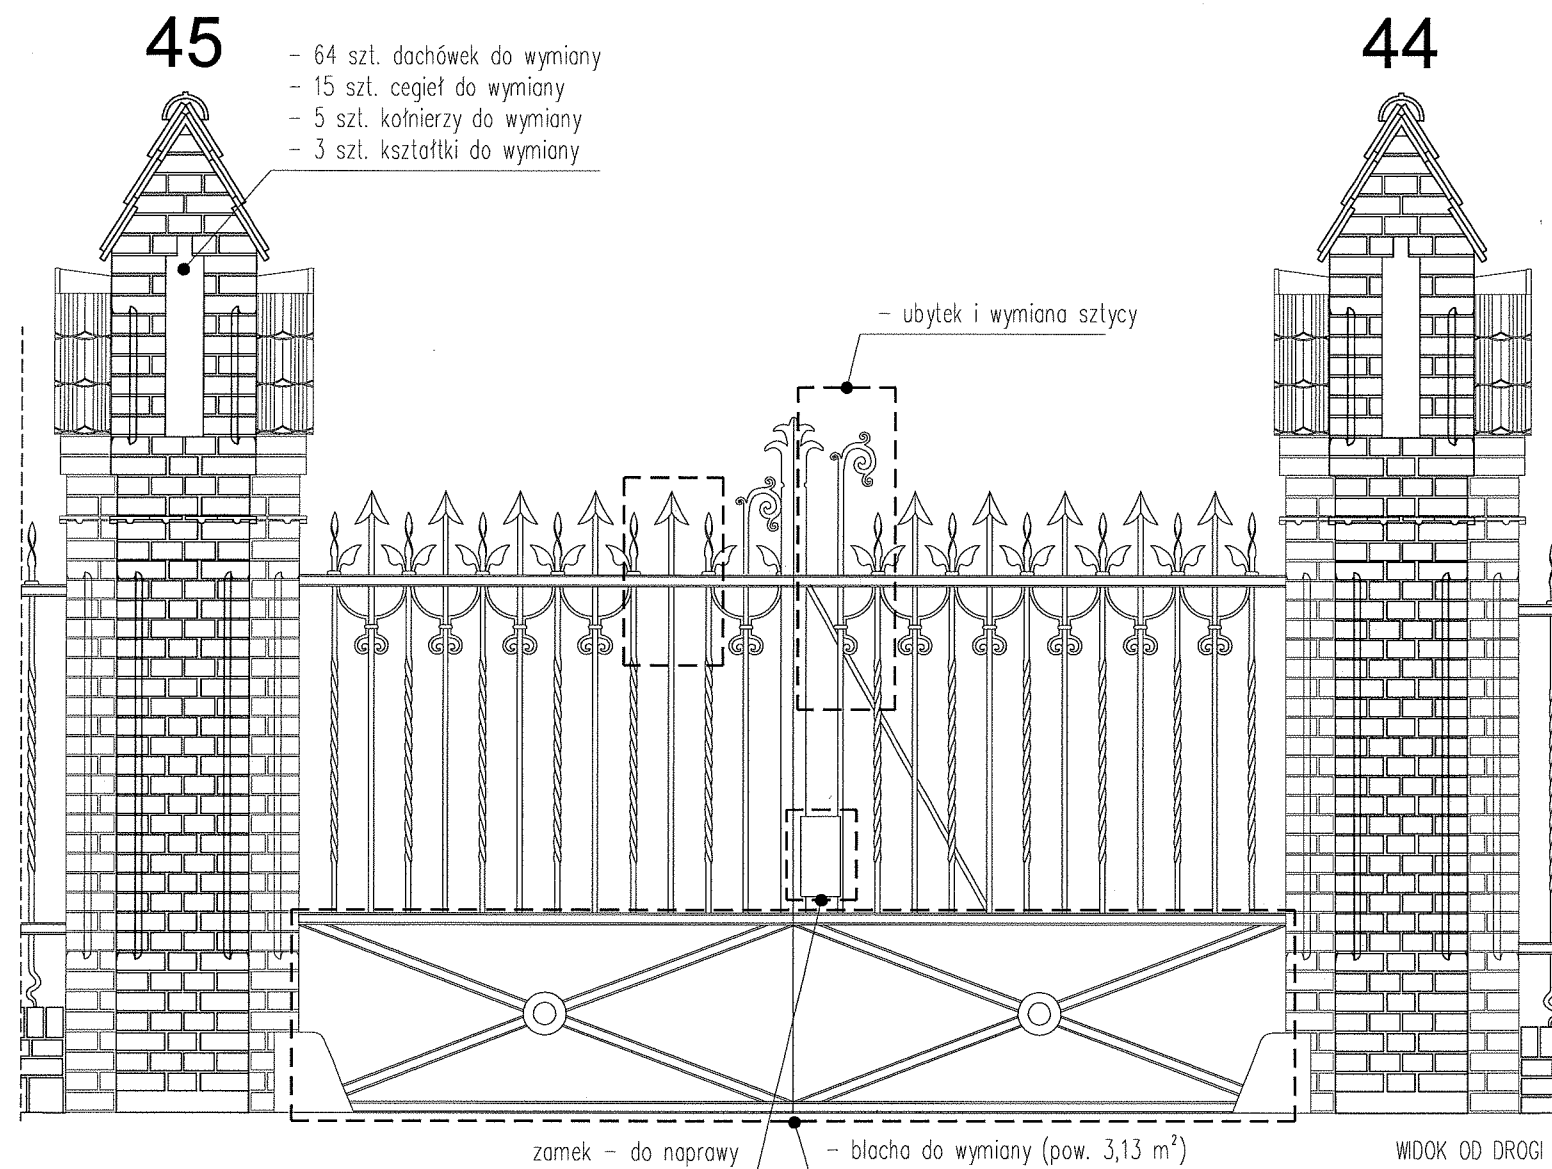


- PRZEMUROWANIA
- ELEMENTY DO WYMIANY
- UBYTKI ELEMENTÓW METALOWYCH

projektant:	mgr inż. arch. MARIUSZ TUSZYŃSKI	up.bud. nr 19/SZ/97	branża:	KONSERWACJA	nazwa opracowania:
projektant:	mgr EWA PALACZ	Konser. elementów i detali arch.	data:	czerwiec 2009	Projekt remontu ogrodzenia Cmentarza Centralnego w Szczecinie od ul. Mieszka I
projektant:			skala rysunku:	1:30	adres:
opracował:	mgr inż. arch ARIEL KOZA		rysunek nr.:	45	ul. Mieszka I, SZCZECIN
opracował:					nazwa rysunku:
					BRAMA NR 2

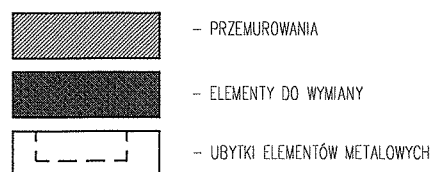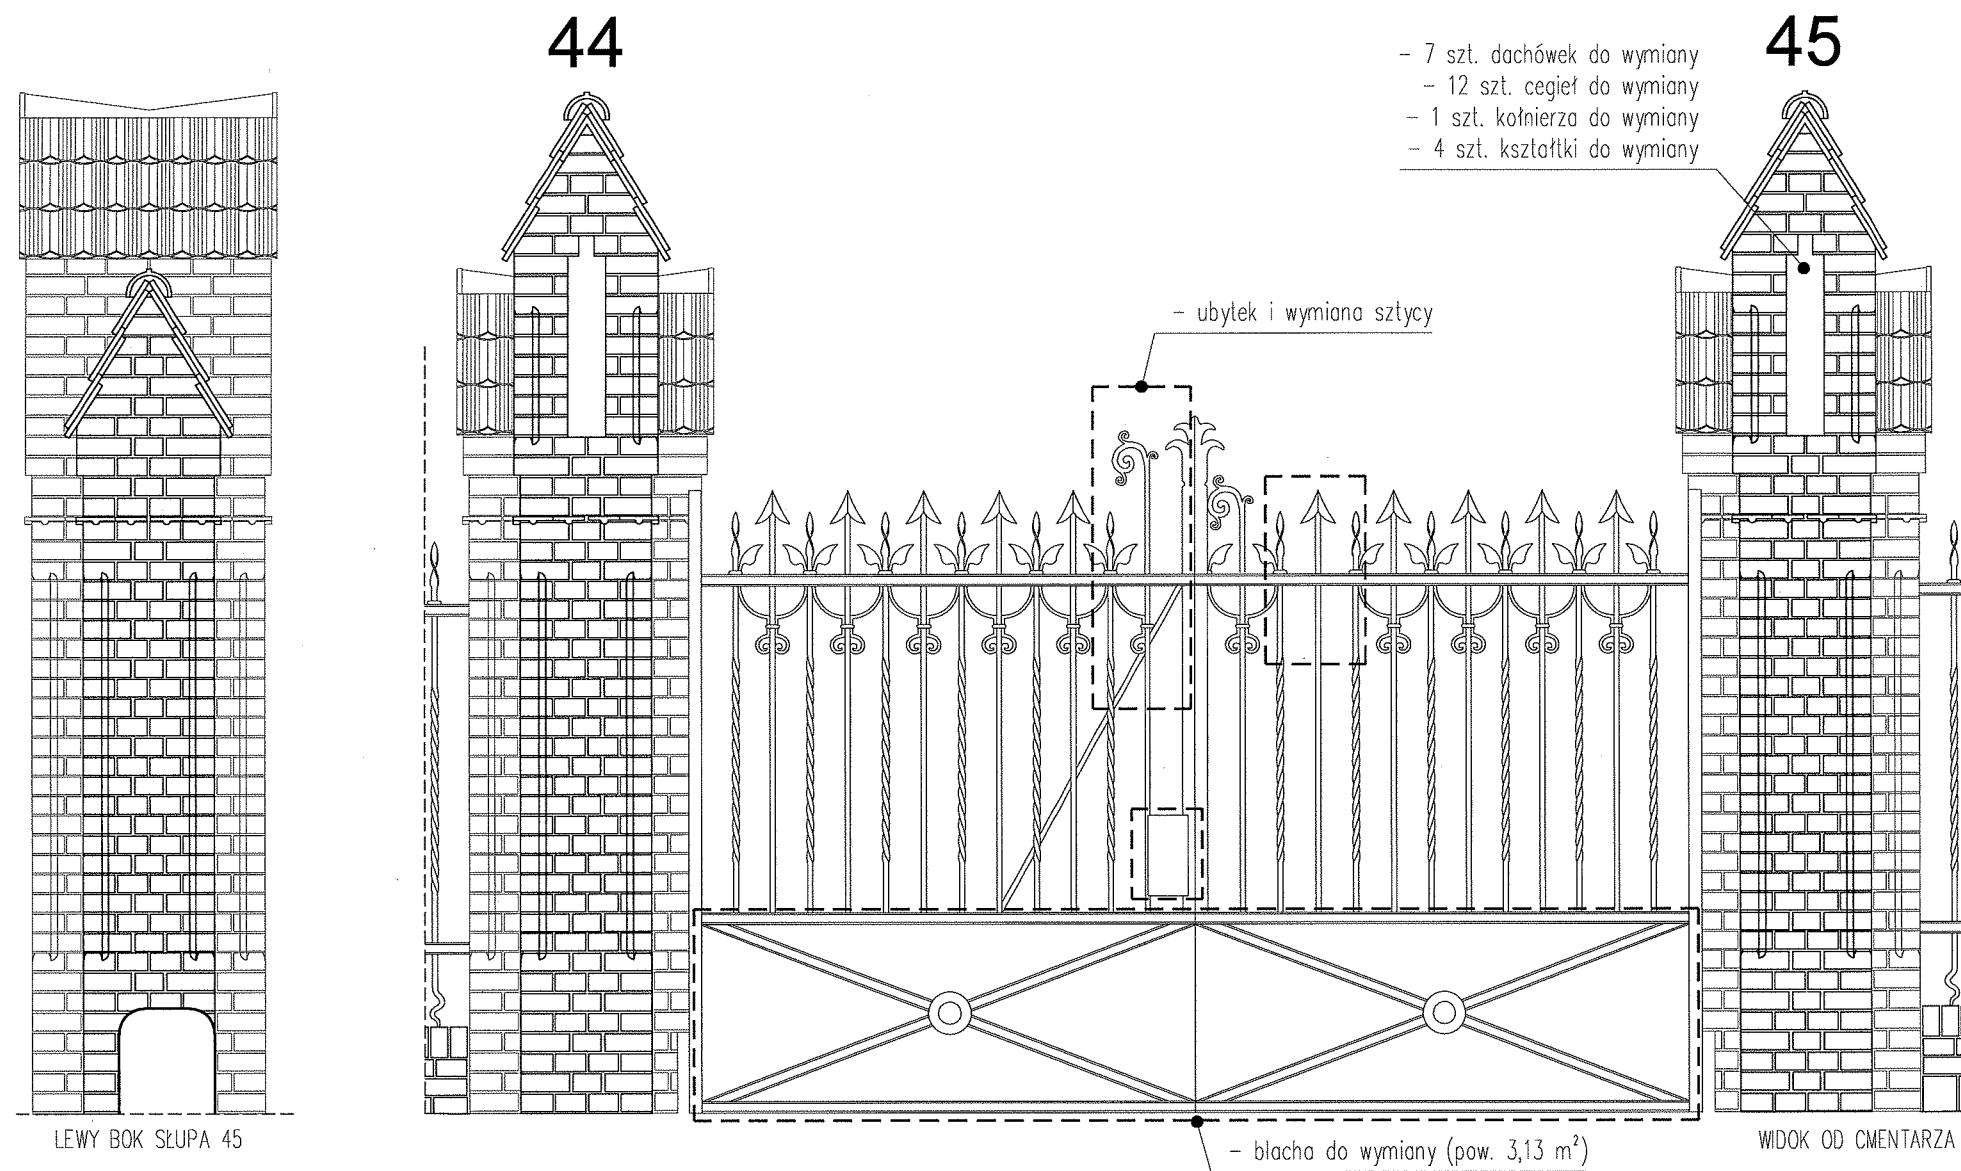


projektant:	mgr inż. arch. MARIUSZ TUSZYŃSKI	up.bud. nr 19/SZ/97	branża:	KONSERWACJA	nazwa opracowania:	Projekt remontu ogrodzenia Cmentarza Centralnego w Szczecinie od ul. Mieszka I
projektant:	mgr EWA PALACZ	Konser. elementów i detali arch.	data:	czerwiec 2009	adres:	ul. Mieszka I, SZCZECIN
projektant:			skala rysunku:	1:30	nazwa rysunku:	BRAMA NR 2
opracował:	mgr inż. arch ARIEL KOZA		rysunek nr.:	46		
opracował:						

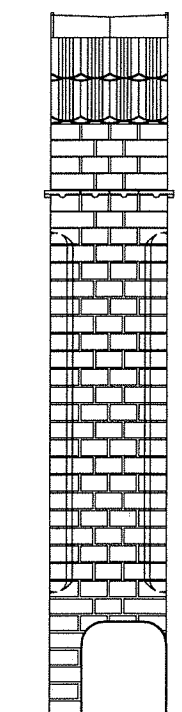

LEWY BOK SŁUPA 46

46


- 32 szt. dachówek do wymiany
- 3 szt. gąsiorów dachowych do wymiany
- 10 szt. cegieł do wymiany
- 2 szt. kołnierzy do wymiany
- 4 szt. kształtki do wymiany

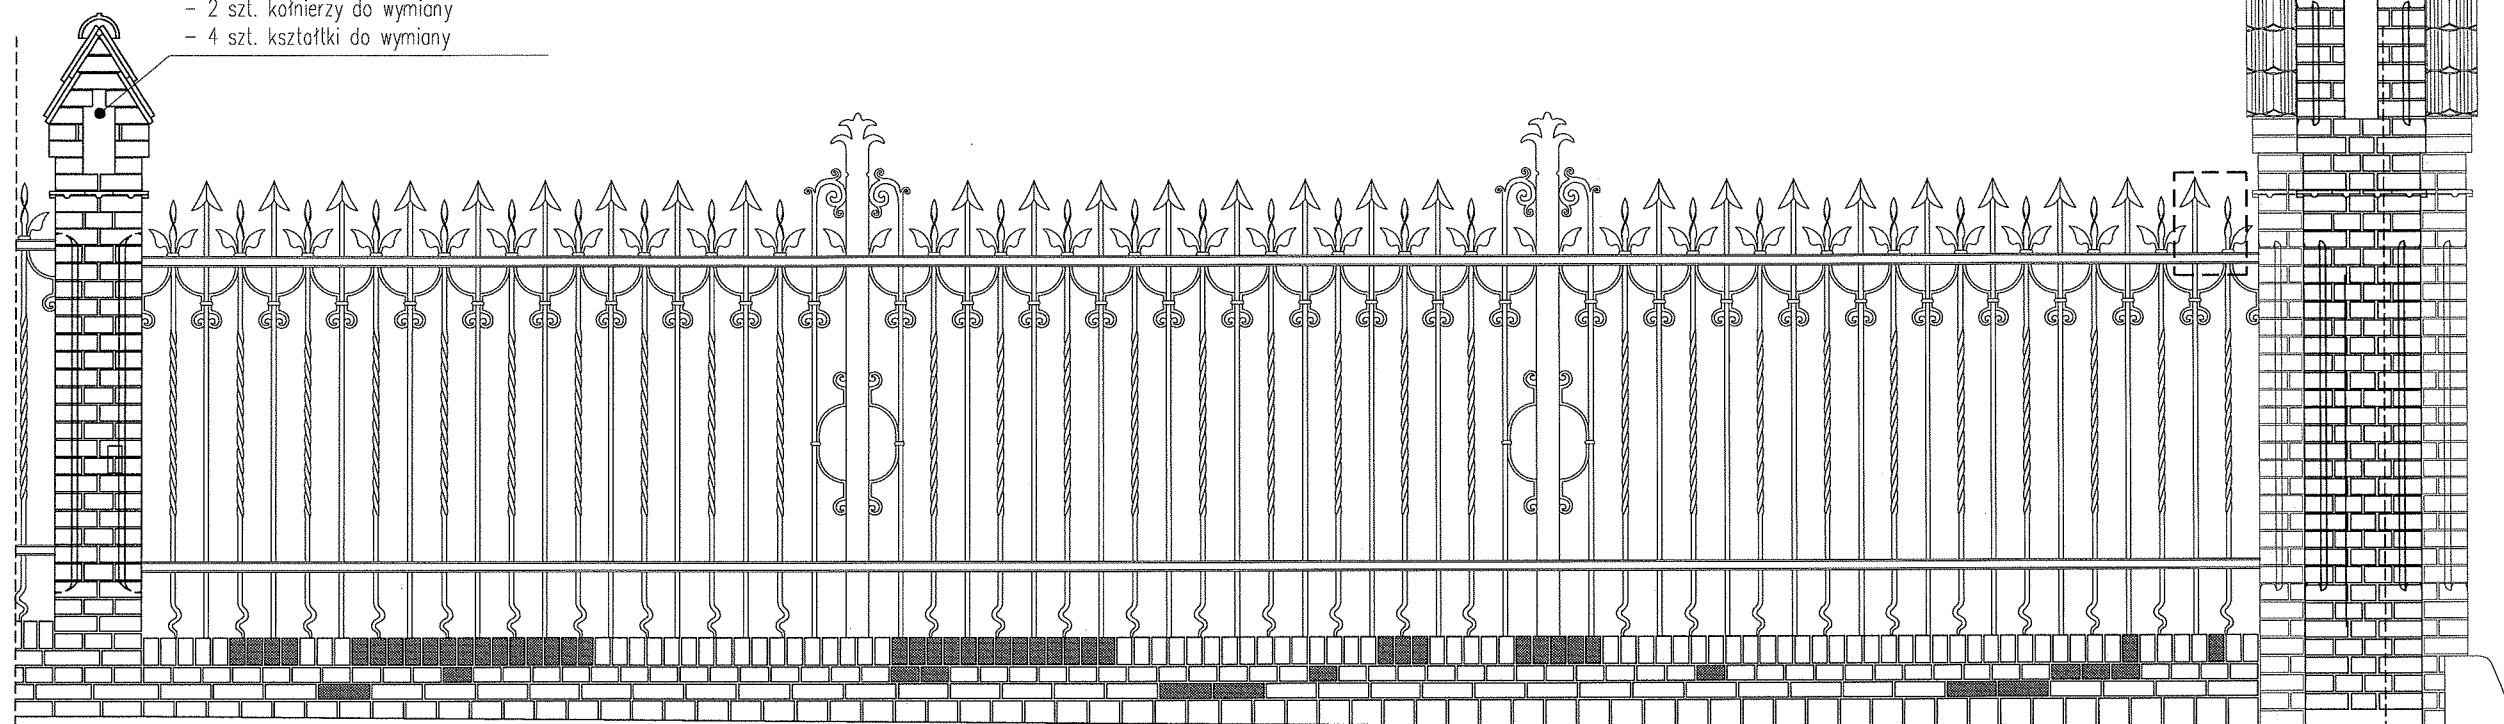


WIDOK OD DROGI

45

- | | |
|----------------|--------------------------------|
| ROLKA | - 49 szt. KRZTAŁTEK DO WYMIANY |
| CEGLY COKÓŁ | - 64 szt. DO WYMIANY |
| CEGLY SŁUP | - 16 szt. DO WYMIANY |
| KSZTAŁTKI SŁUP | - 4 szt. DO WYMIANY |
| DACHÓWKI | - 32 szt. DO WYMIANY |
| GĄSIORY | - 3 szt. DO WYMIANY |
| KOŁNIERZE | - 3 szt. DO WYMIANY |

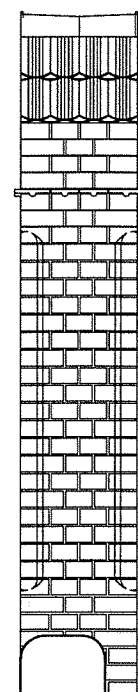

PRAWY BOK SŁUPA 46

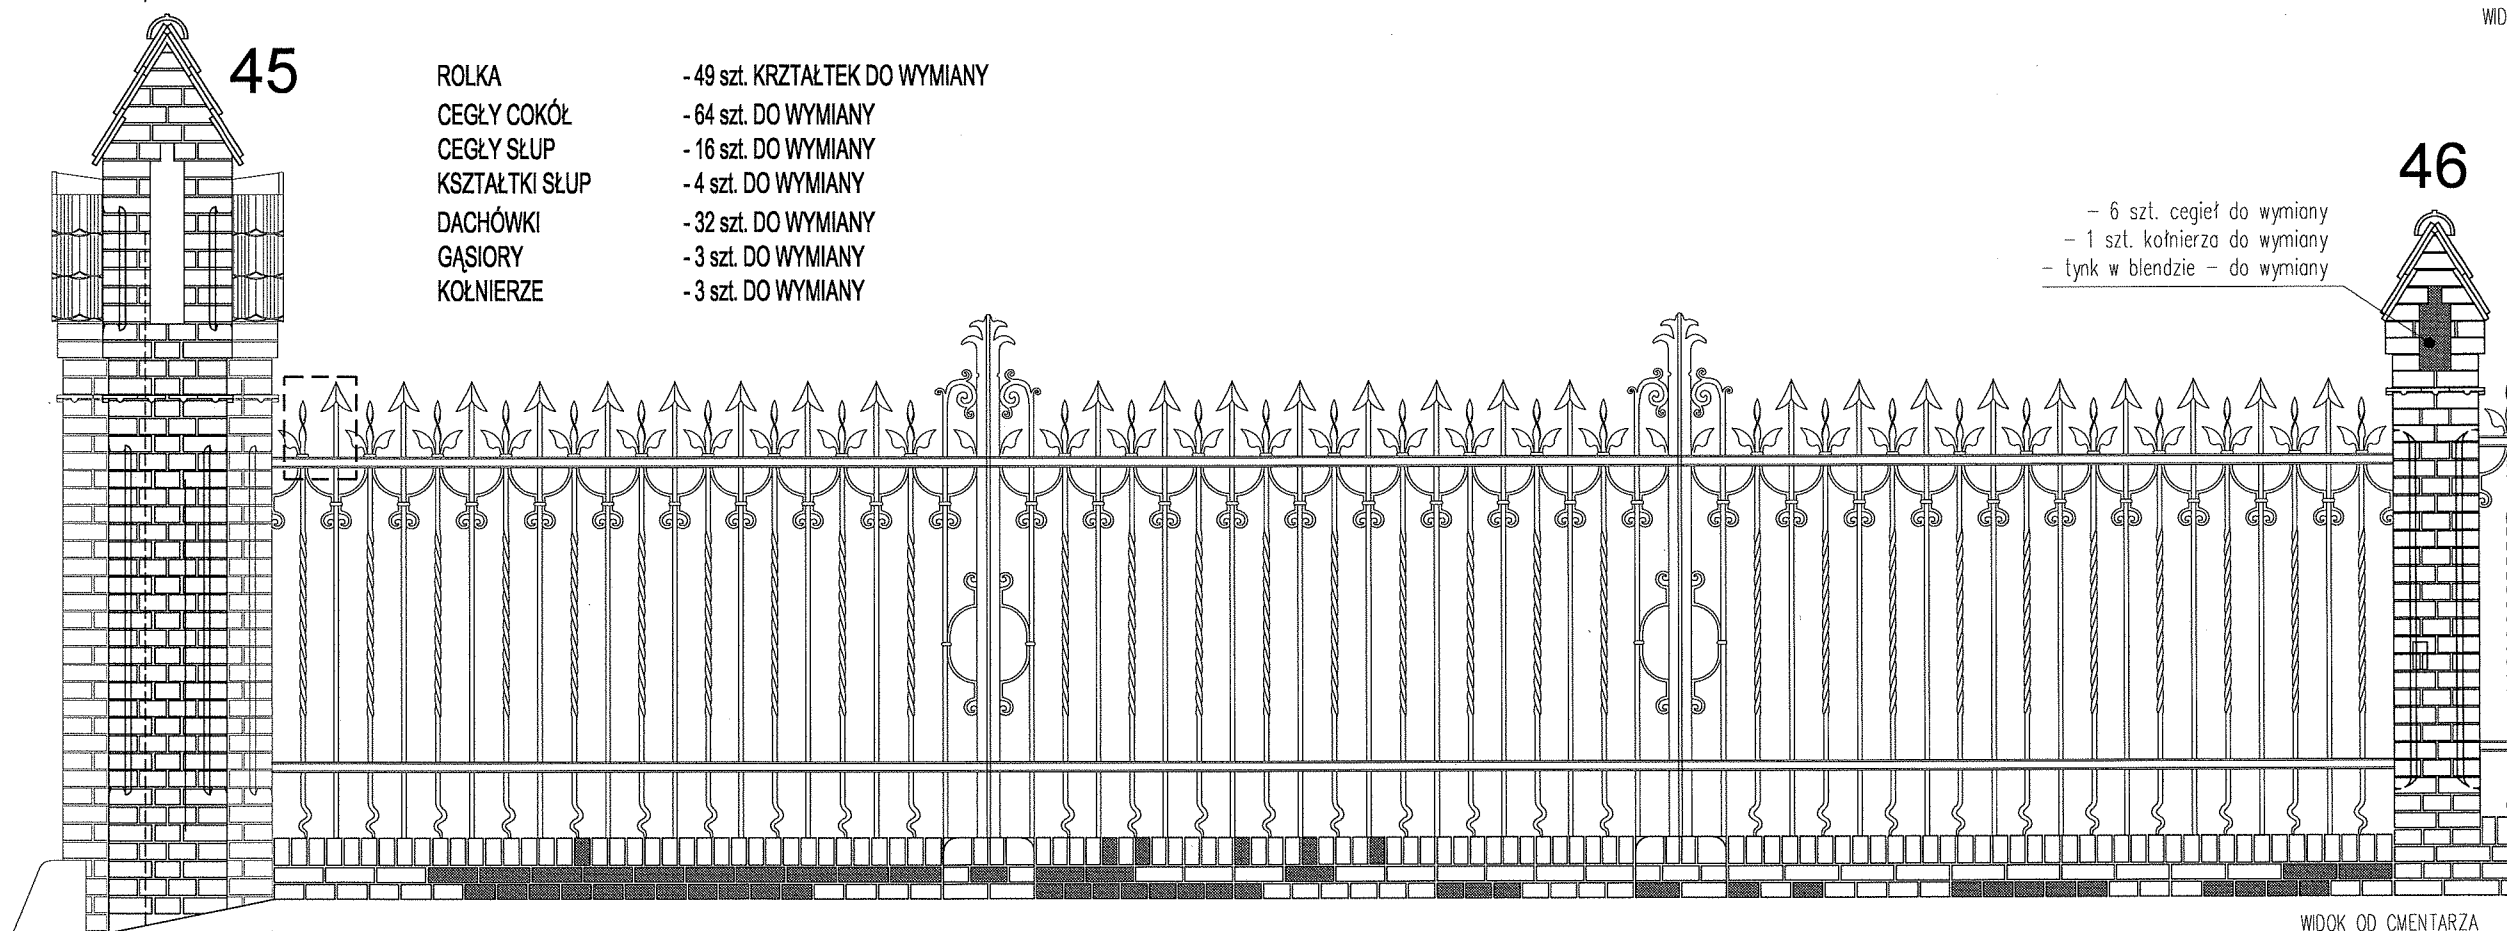

WIDOK OD CMENTARZA

46


- 6 szt. cegieł do wymiany
- 1 szt. kołnierza do wymiany
- tynk w blendzie - do wymiany



- PRZEMUROWANIA



- ELEMENTY DO WYMIANY

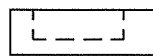


- UBYTKI ELEMENTÓW METALOWYCH

projektant:	mgr inż. arch. MARIUSZ TUSZYŃSKI	up.bud. nr 19/SZ/97	branża:	KONSERWACJA	nazwa opracowania:	Projekt remontu ogrodzenia Cmentarza Centralnego w Szczecinie od ul. Mieszka I
projektant:	mgr EWA PALACZ	Konser. elementów i detali arch.	data:	czerwiec 2009	adres:	ul. Mieszka I, SZCZECIN
projektant:			skala rysunku:	1:33	nazwa rysunku:	PRZĘSŁO NR 46
opracował:	mgr inż. arch ARIEL KOZA		rysunek nr.:	47		
opracował:						


- 32 szt. dachówek do wymiany
- 3 szt. gąsiorów dachowych do wymiany
- wszyscy szt. cegieł do wymiany
- 12 szt. kołnierzy do wymiany
- 42 szt. kształtki do wymiany

47

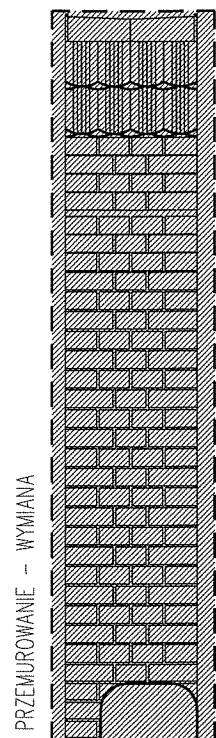


PRZEMUROWANIE - WYMIANA

LEWY BOK SŁUPA 47

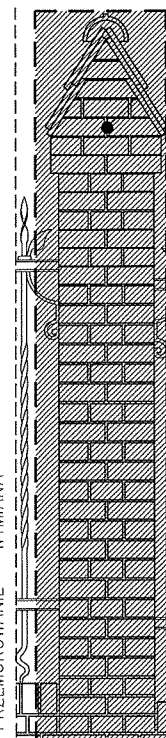


PRZEMUROWANIE - WYMIANA

46

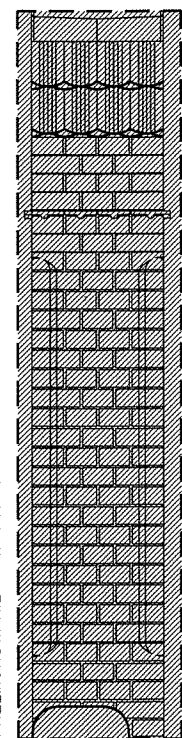

PRZEMUROWANIE - WYMIANA

PRAWY BOK SŁUPA 47

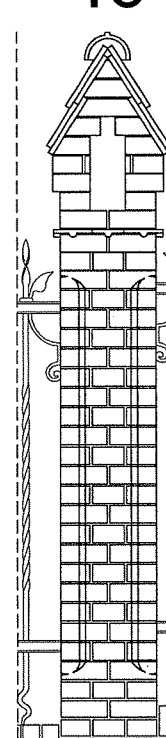


PRZEMUROWANIE - WYMIANA

WIDOK OD CMENTARZA

- ROLKA - 93 szt. KRZTAŁTEK DO WYMIANY
- CEGLY COKÓŁ - 36 szt. DO WYMIANY
- CEGLY SŁUP - WSYSTKIE szt. DO WYMIANY, PRZEMUROWANIE- 0,523 m³
- KSZTAŁTKI SŁUP - 42 szt. DO WYMIANY
- DACHÓWKI - 32 szt. DO WYMIANY
- GĄSIORY - 3 szt. DO WYMIANY
- KOŁNIERZE - 12 szt. DO WYMIANY

WIDOK OD DROGI

47

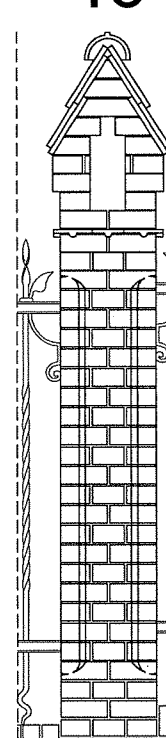

PRZEMUROWANIE - WYMIANA


WIDOK OD CMENTARZA



- PRZEMUROWANIA




- ELEMENTY DO WYMIANY

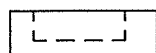


- UBYTKI ELEMENTÓW METALOWYCH



projektant: mgr inż. arch. MARIUSZ TUSZYŃSKI	up.bud. nr 19/SZ/97	branża: KONSERWACJA	nazwa opracowania: Projekt remontu ogrodzenia Cmentarza Centralnego w Szczecinie od ul. Mieszka I
projektant: mgr EWA PALACZ	Konser. elementów i detali arch.	data: czerwiec 2009	adres: ul. Mieszka I, SZCZECIN
projektant:		skala rysunku: 1:30	nazwa rysunku: PRZESŁO NR 47
opracował: mgr inż. arch ARIEL KOZA		rysunek nr.: 48	
opracował:			

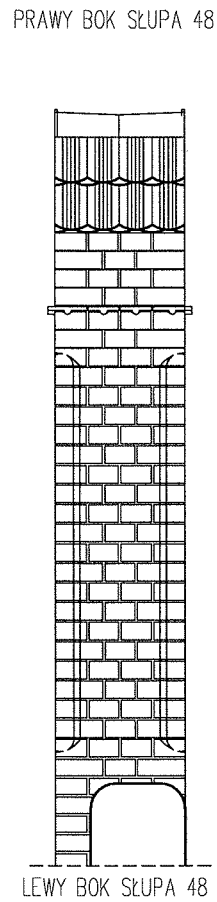

LEWY BOK SŁUPA 48

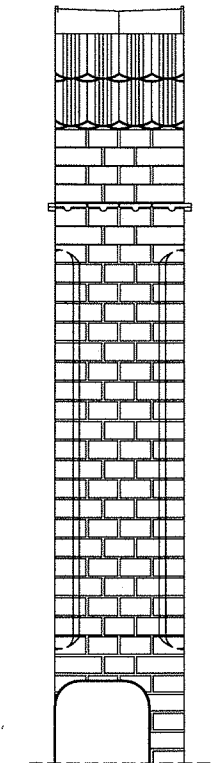

PRAWY BOK SŁUPA 48

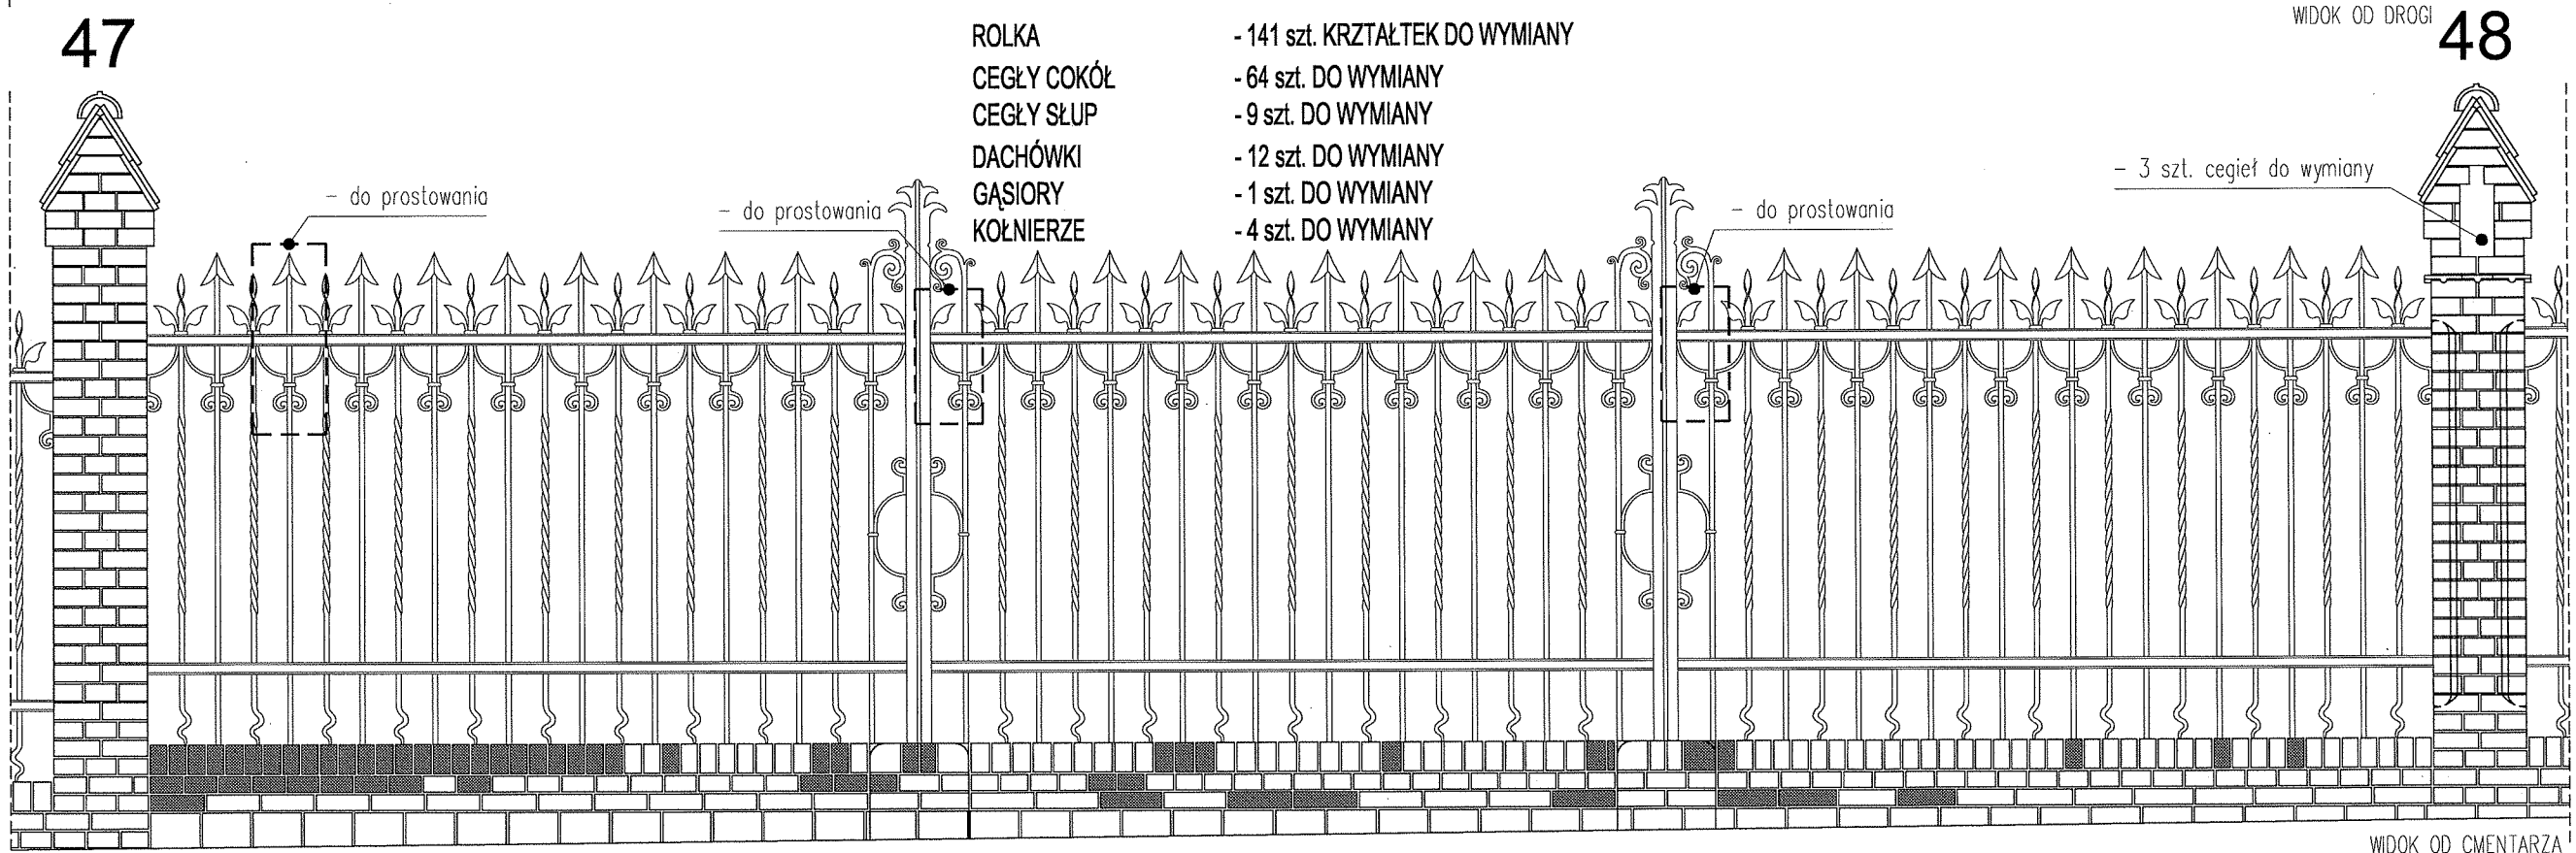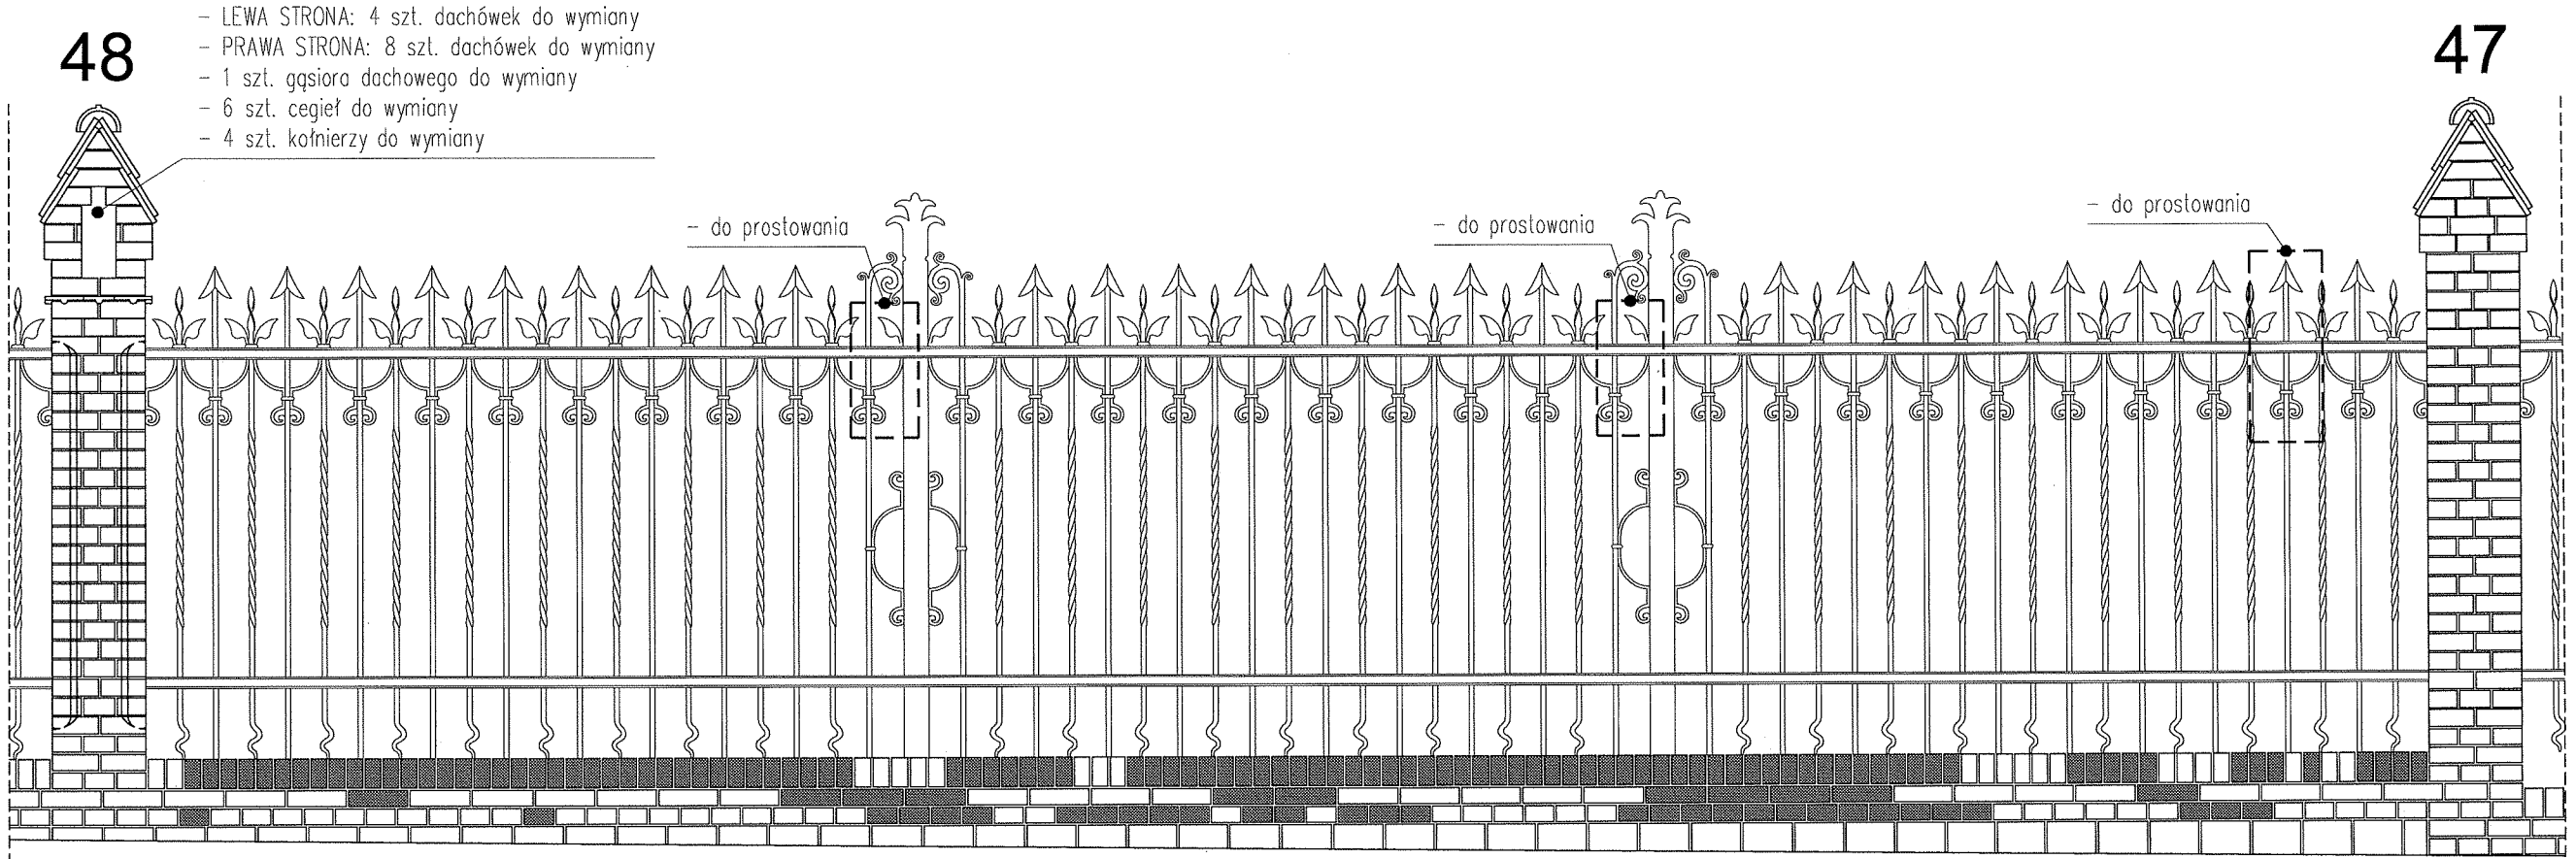


WIDOK OD CMENTARZA

WIDOK OD DROGI

- LEWA STRONA: 4 szt. dachówek do wymiany
- PRAWA STRONA: 8 szt. dachówek do wymiany
- 1 szt. gąsiora dachowego do wymiany
- 6 szt. cegieł do wymiany
- 4 szt. kołnierzy do wymiany

- ROLKA - 141 szt. KRZTAŁTEK DO WYMIANY
- CEGŁY COKÓŁ - 64 szt. DO WYMIANY
- CEGŁY SŁUP - 9 szt. DO WYMIANY
- DACHÓWKI - 12 szt. DO WYMIANY
- GĄSIORY - 1 szt. DO WYMIANY
- KOŁNIERZE - 4 szt. DO WYMIANY

- 3 szt. cegieł do wymiany

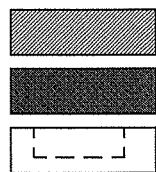


- PRZEMUROWANIA
- ELEMENTY DO WYMIANY
- UBYTKI ELEMENTÓW METALOWYCH


projektant: mgr inż. arch. MARIUSZ TUSZYŃSKI	up.bud. nr 19/SZ/97	branża: KONSERWACJA	nazwa opracowania: Projekt remontu ogrodzenia Cmentarza Centralnego w Szczecinie od ul. Mieszka I
projektant: mgr EWA PALACZ	Konser. elementów i detali arch.	data: czerwiec 2009	adres: ul. Mieszka I, SZCZECIN
opracował: mgr inż. arch ARIEL KOZA		skala rysunku: 1:30	nazwa rysunku: PRZESŁO NR 48
opracował:		rysunek nr.: 49	

- LEWA STRONA: 10 szt. dachówek do wymiany
- PRAWA STRONA: 12 szt. dachówek do wymiany
- 3 szt. gąsiorów dachowych do wymiany
- 2 szt. cegieł do wymiany
- 2 szt. kołnierzy do wymiany
- 4 szt. kształtki do wymiany

49

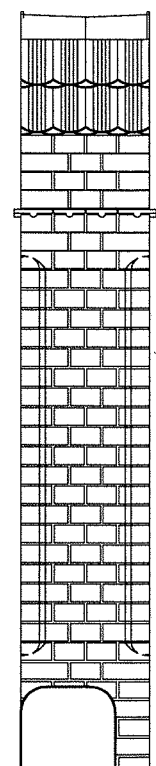


PRAWY BOK SŁUPA 49

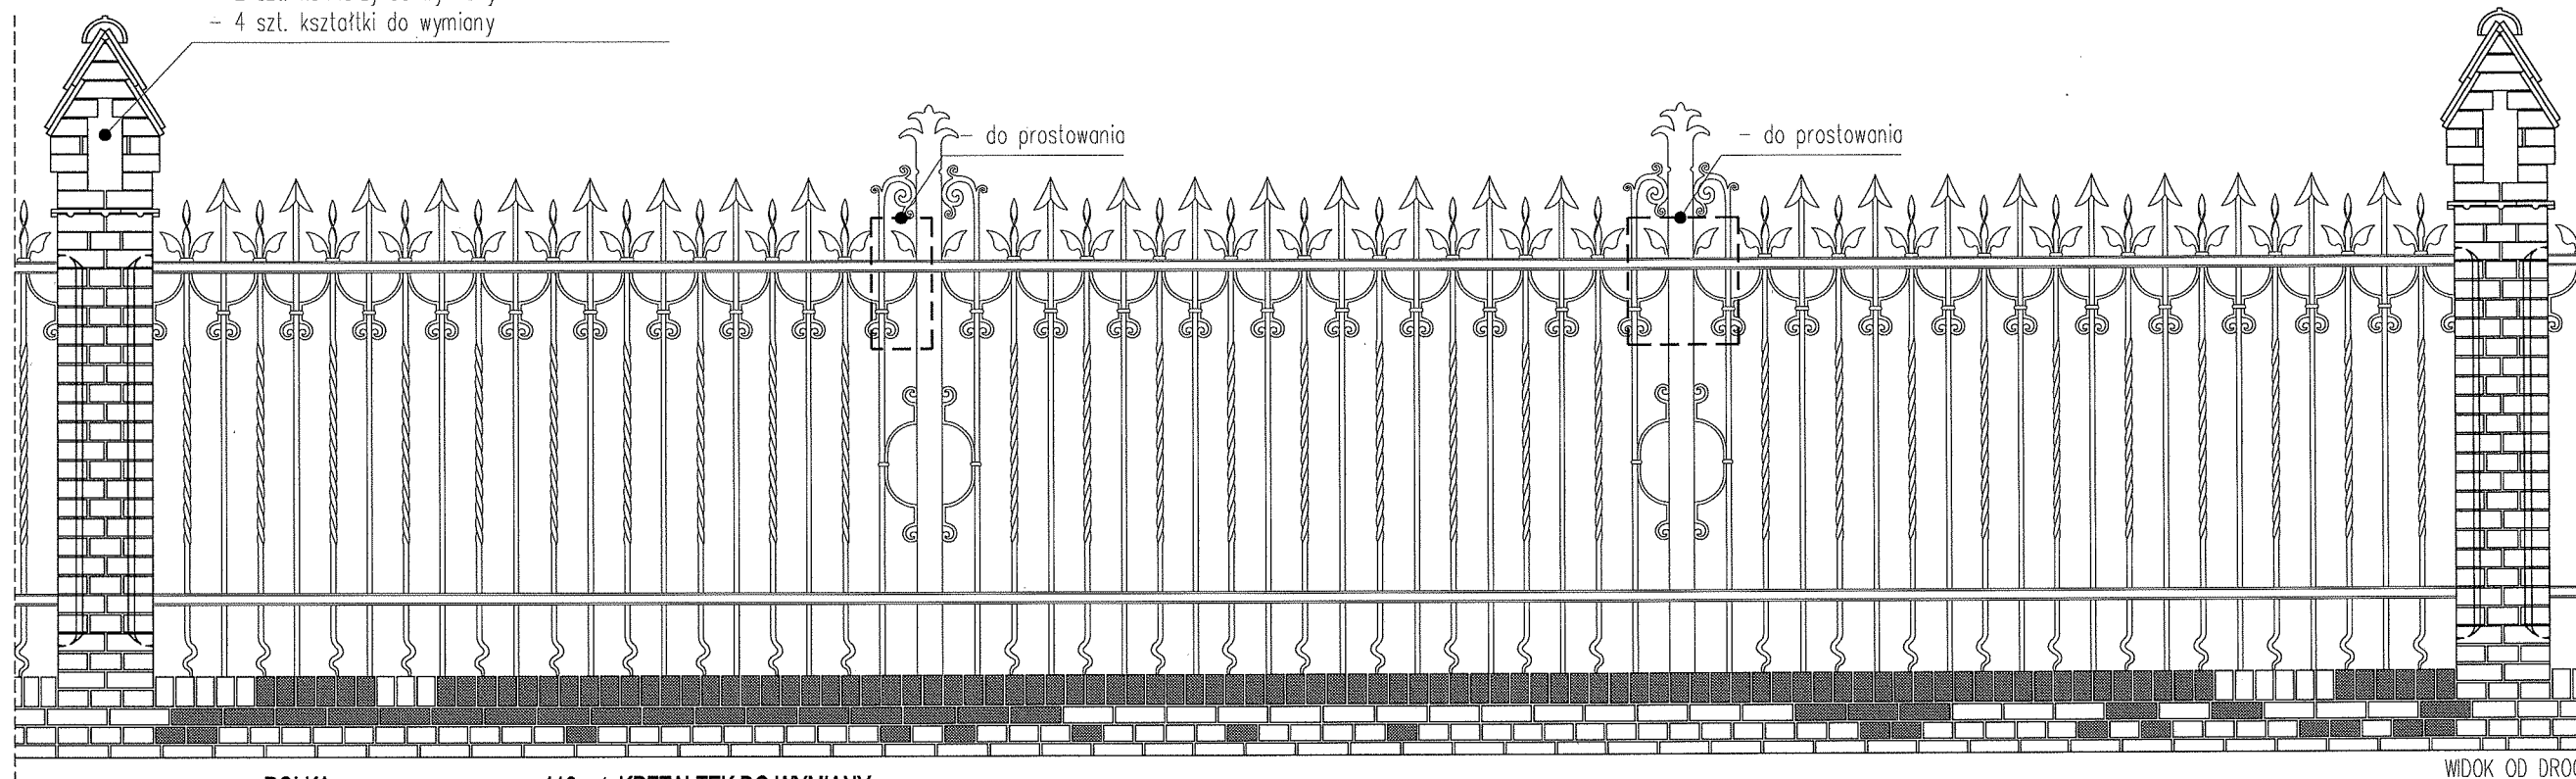


WIDOK OD DROGI

48

- ROLKA - 116 szt. KRZTAŁTEK DO WYMIANY
- CEGLY COKÓŁ - 55 szt. DO WYMIANY
- CEGLY SŁUP - 4 szt. DO WYMIANY
- KSZTAŁTKI SŁUP - 4 szt. DO WYMIANY
- DACHÓWKI - 22 szt. DO WYMIANY
- GĄSIORY - 3 szt. DO WYMIANY
- KOŁNIERZE - 4 szt. DO WYMIANY

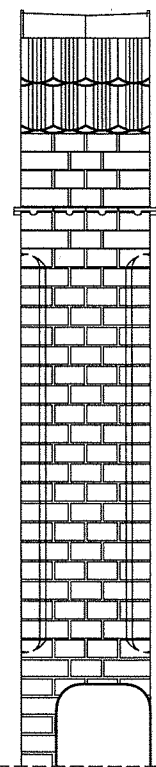

LEWY BOK SŁUPA 49

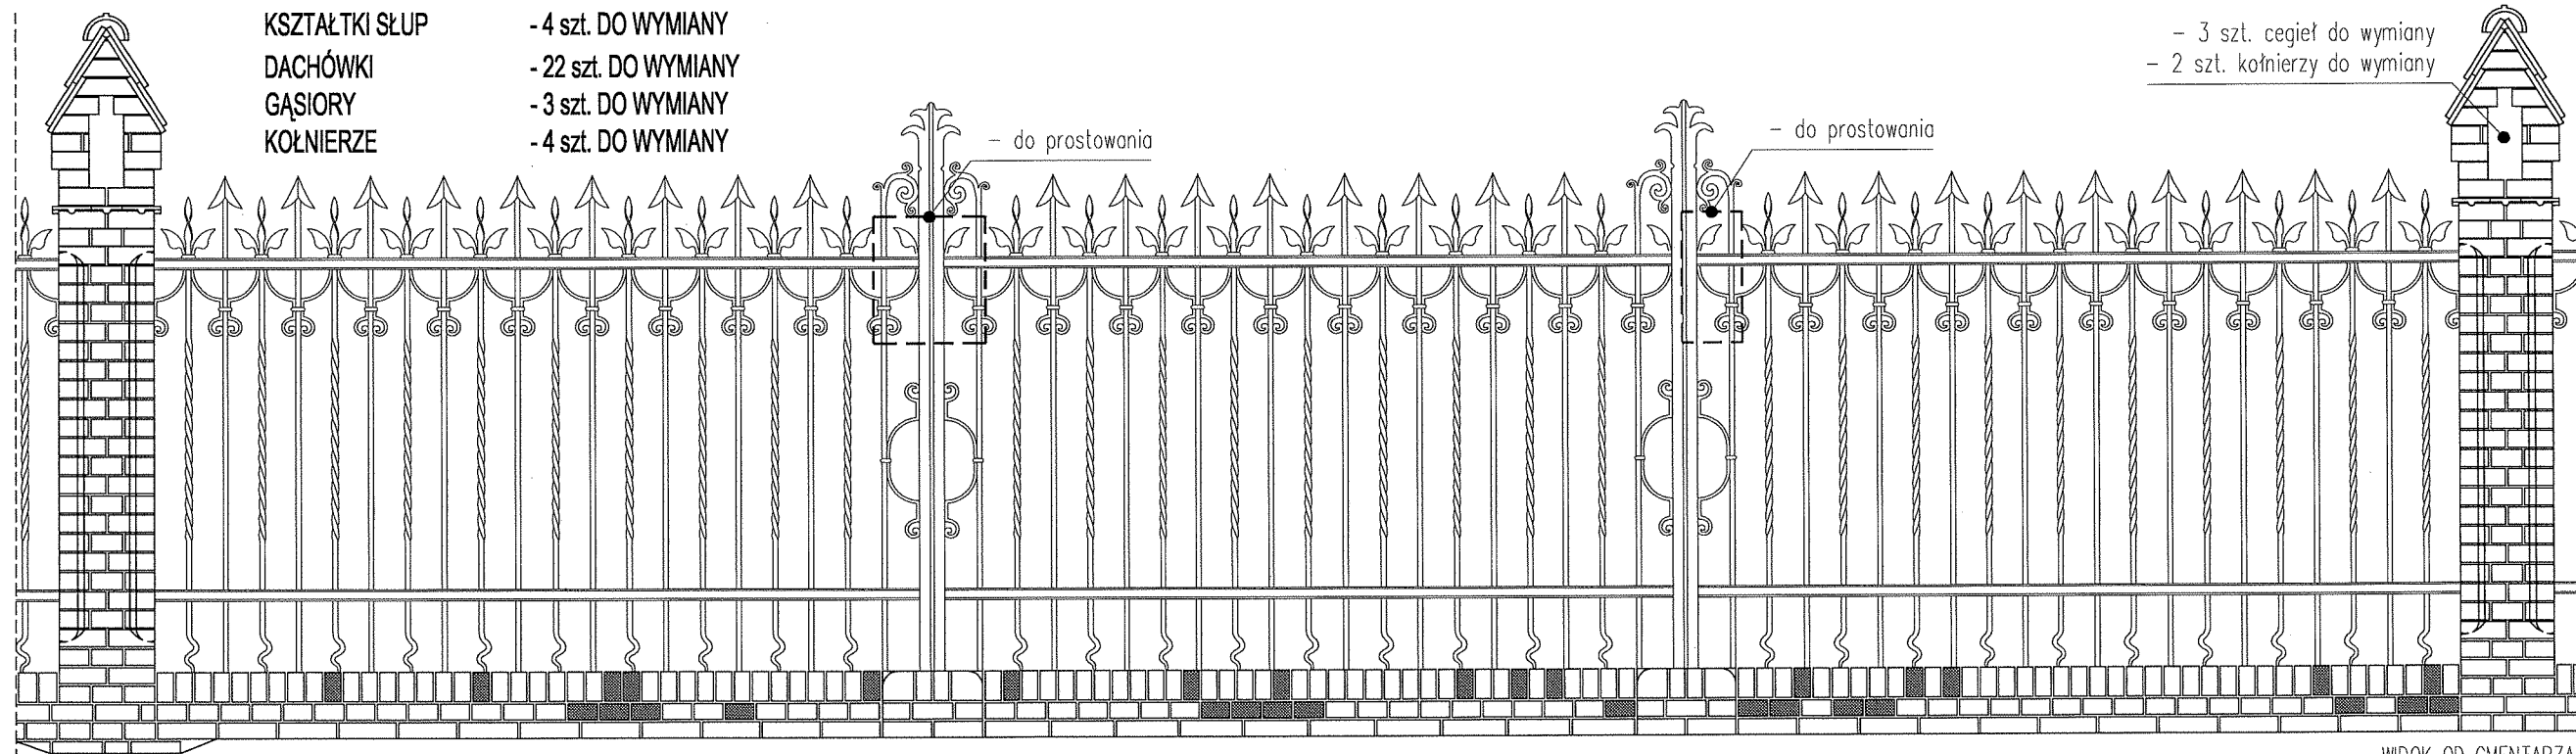

- 3 szt. cegieł do wymiany
- 2 szt. kołnierzy do wymiany

49


WIDOK OD CMENTARZA



- PRZEMUROWANIA



- ELEMENTY DO WYMIANY

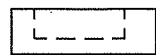

- UBYTKI ELEMENTÓW METALOWYCH


projektant: mgr inż. arch. MARIUSZ TUSZYŃSKI	up.bud. nr 19/SZ/97	branża: KONSERWACJA	nazwa opracowania: Projekt remontu ogrodzenia Cmentarza Centralnego w Szczecinie od ul. Mieszka I
projektant: mgr EWA PALACZ	Konser. elementów i detali arch.	data: czerwiec 2009	adres: ul. Mieszka I, SZCZECIN
projektant:		skala rysunku: 1:30	nazwa rysunku: PRZESŁO NR 49
opracował: mgr inż. arch ARIEL KOZA		rysunek nr.: 50	
opracował:			

PRAWY BOK SŁUPA 50

LEWY BOK SŁUPA 50

50


- 30 szt. dachówek do wymiany
- 3 szt. gqsiorów dachowych do wymiany
- 6 szt. cegieł do wymiany
- 4 szt. kołnierzy do wymiany
- 15 szt. kształtki do wymiany

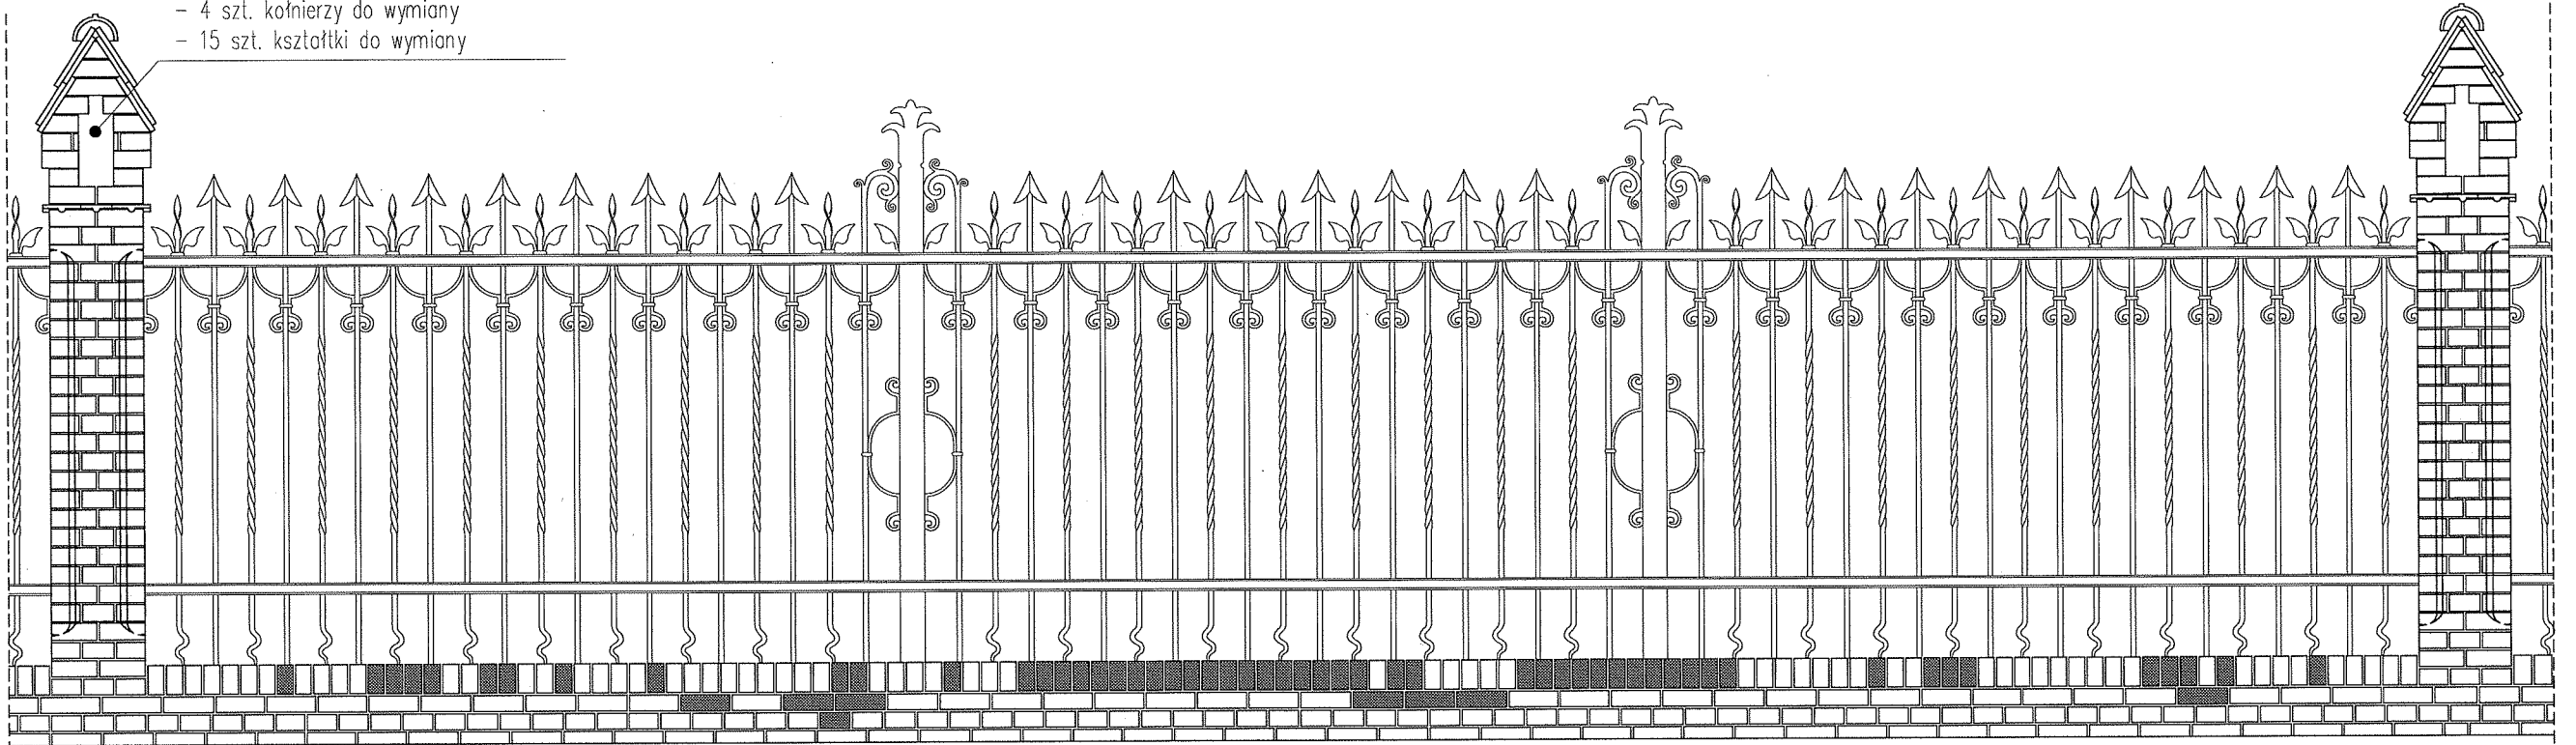


WIDOK OD DROGI

49

- ROLKA - 88 szt. KRZTAŁTEK DO WYMIANY
- CEGLY COKÓŁ - 49 szt. DO WYMIANY
- CEGLY SŁUP - 6 szt. DO WYMIANY
- KSZTAŁTKI SŁUP - 15 szt. DO WYMIANY
- DACHÓWKI - 30 szt. DO WYMIANY
- GĄSIORY - 3 szt. DO WYMIANY
- KOŁNIERZE - 4 szt. DO WYMIANY

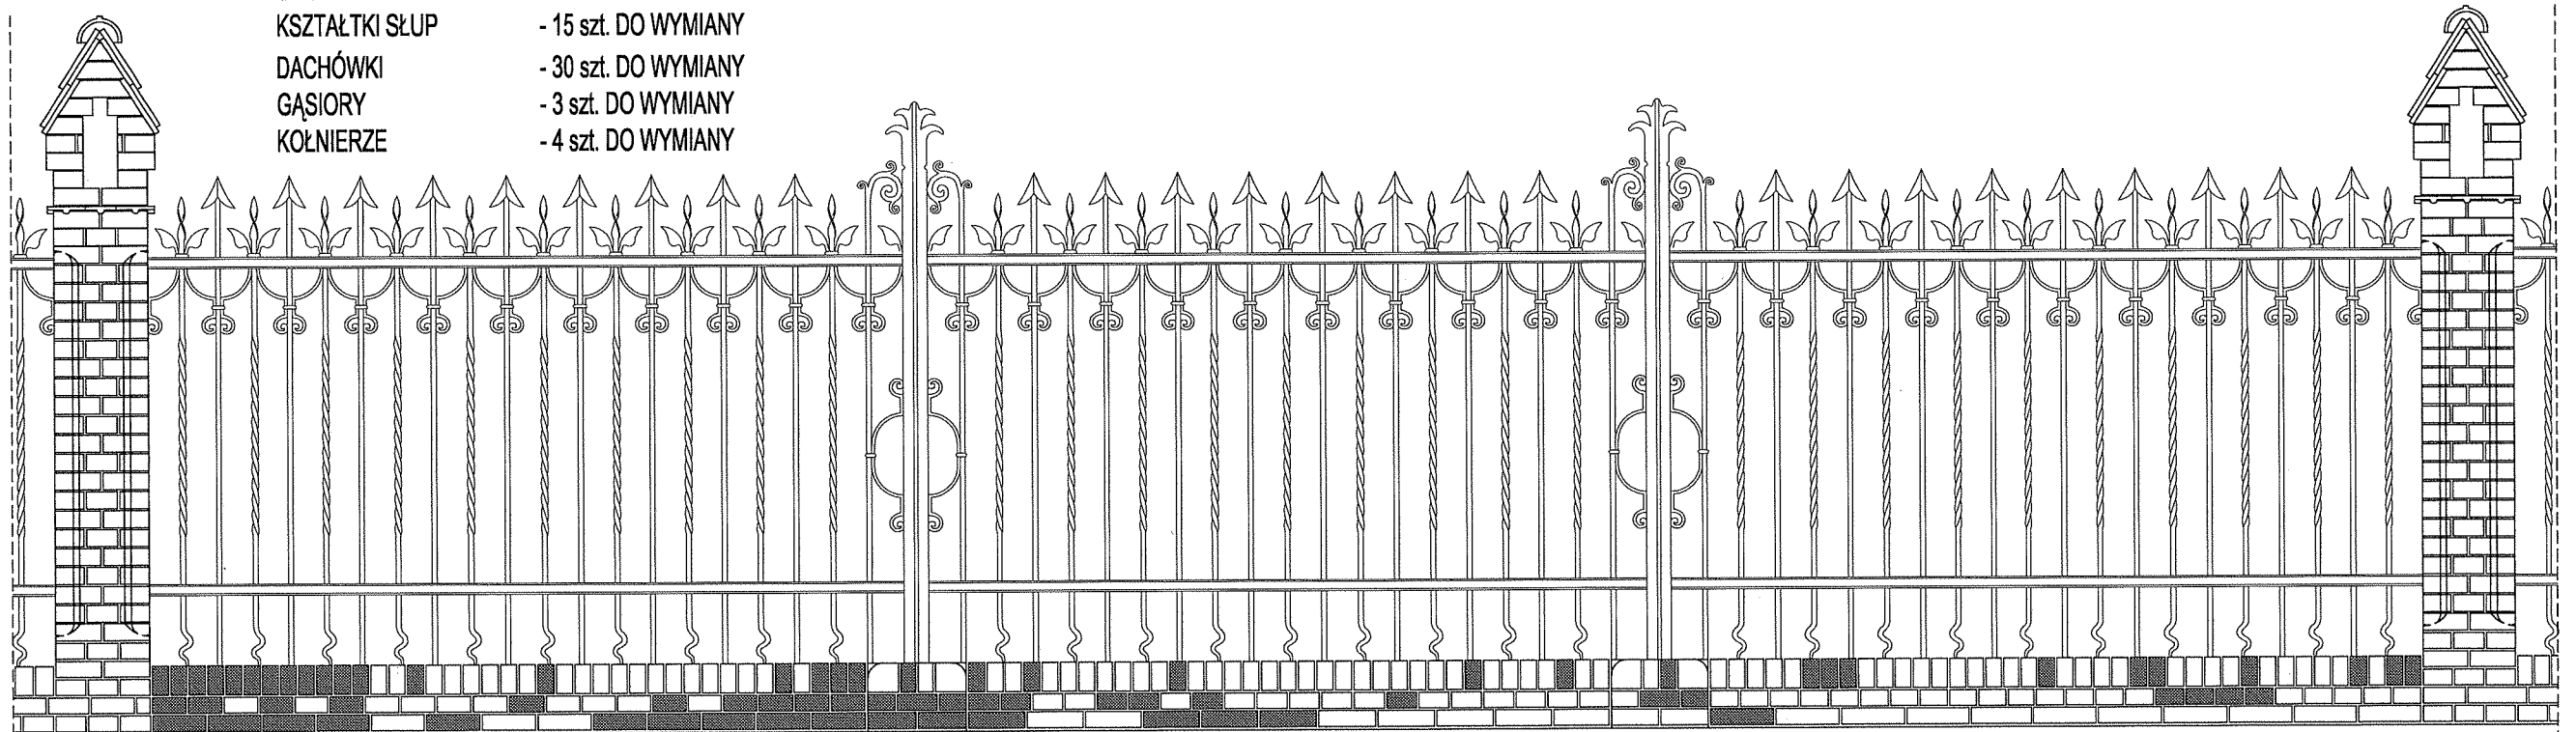

WIDOK OD CMENTARZA

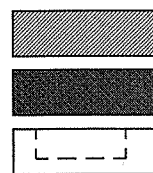

- PRZEWUROWANIA
- ELEMENTY DO WYMIANY
- UBYTKI ELEMENTÓW METALOWYCH

projektant:	mgr inż. arch. MARIUSZ TUSZYŃSKI	up.bud. nr 19/SZ/97	branża:	KONSERWACJA	nazwa opracowania:	Projekt remontu ogrodzenia Cmentarza Centralnego w Szczecinie od ul. Mieszka I
projektant:	mgr EWA PALACZ	Konser. elementów i detali arch.	data:	czerwiec 2009	adres:	ul. Mieszka I, SZCZECIN
projektant:			skala rysunku:	1:30	nazwa rysunku:	PRZESŁO NR 50
opracował:	mgr inż. arch ARIEL KOZA		rysunek nr.:	51		
opracował:						