


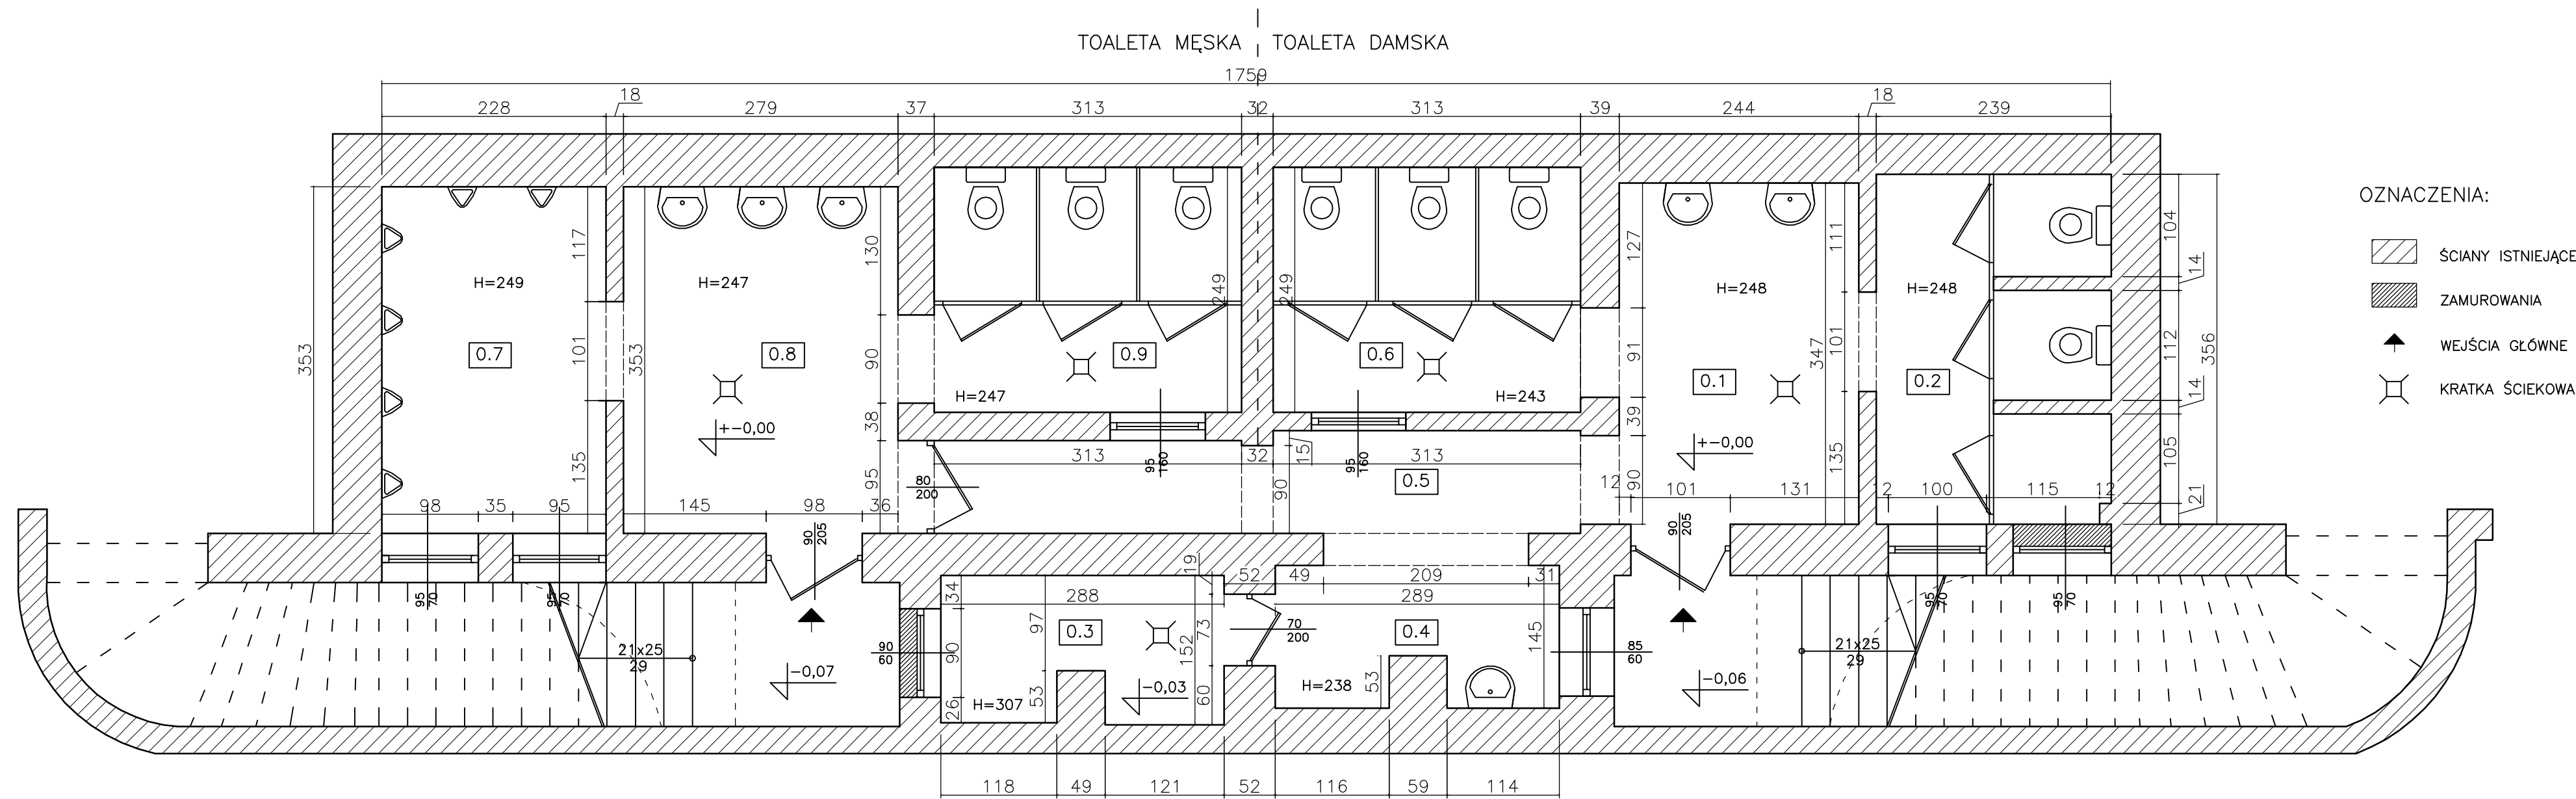

OZNACZENIA:

- ŚCIANY ISTNIEJĄCE
- ZAMUROWANIA
- WEJŚCIA GŁÓWNE
- KRATKA ŚCIEKOWA

ZESTAWIENIE POMIESZCZEŃ:

0.1	UMYWALNIA DAMSKA	8,47 m2
0.2	WC DAMSKIE 1	8,14 m2
0.3	POM. GOSPODARCZE	4,08 m2
0.4	POM. SOCJALNE	3,88 m2
0.5	KORYTARZ	6,52 m2
0.6	WC DAMSKIE 2	7,79 m2
0.7	PISUARY	8,04 m2
0.8	UMYWALNIA MĘSKA	9,85 m2
0.9	WC MĘSKIE	7,79 m2
	RAZEM:	64,56 m2

Rys.1. Inwentaryzacja pomieszczeń ze wskazaniem urządzeń sanitarnych
SKALA 1:50