

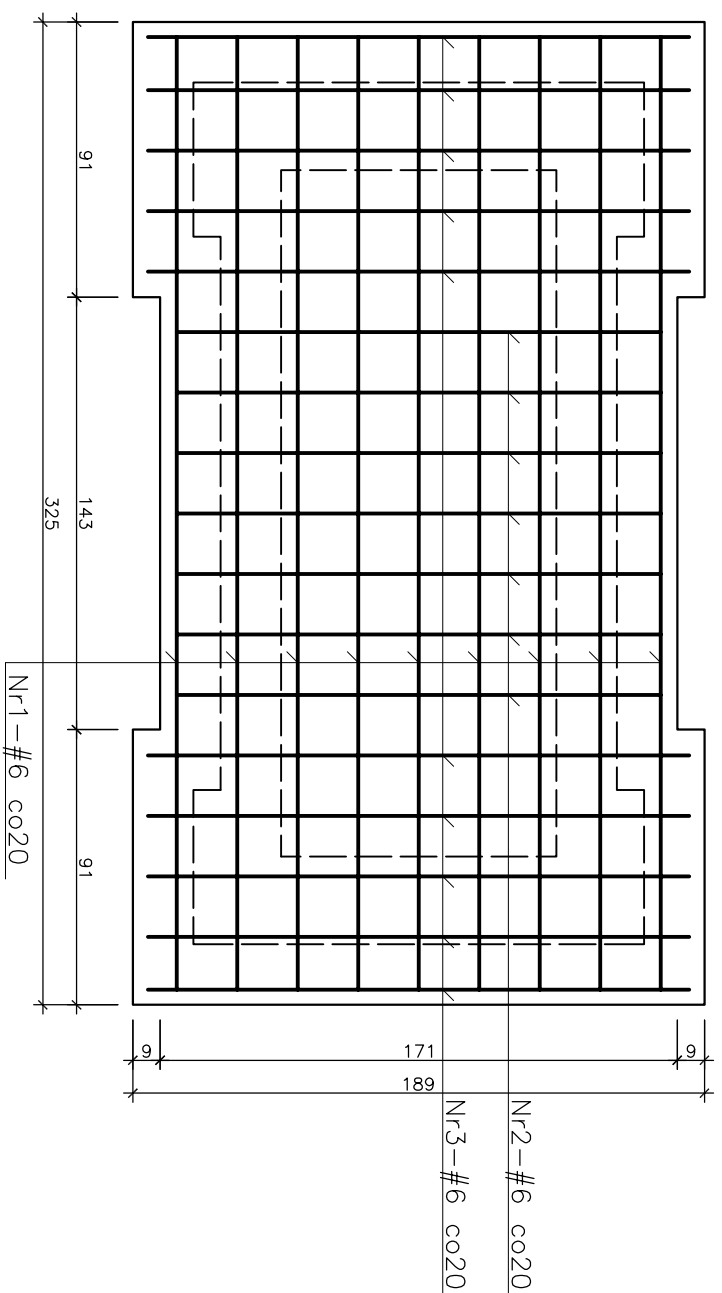


PLYTA FUNDAMENTOWA

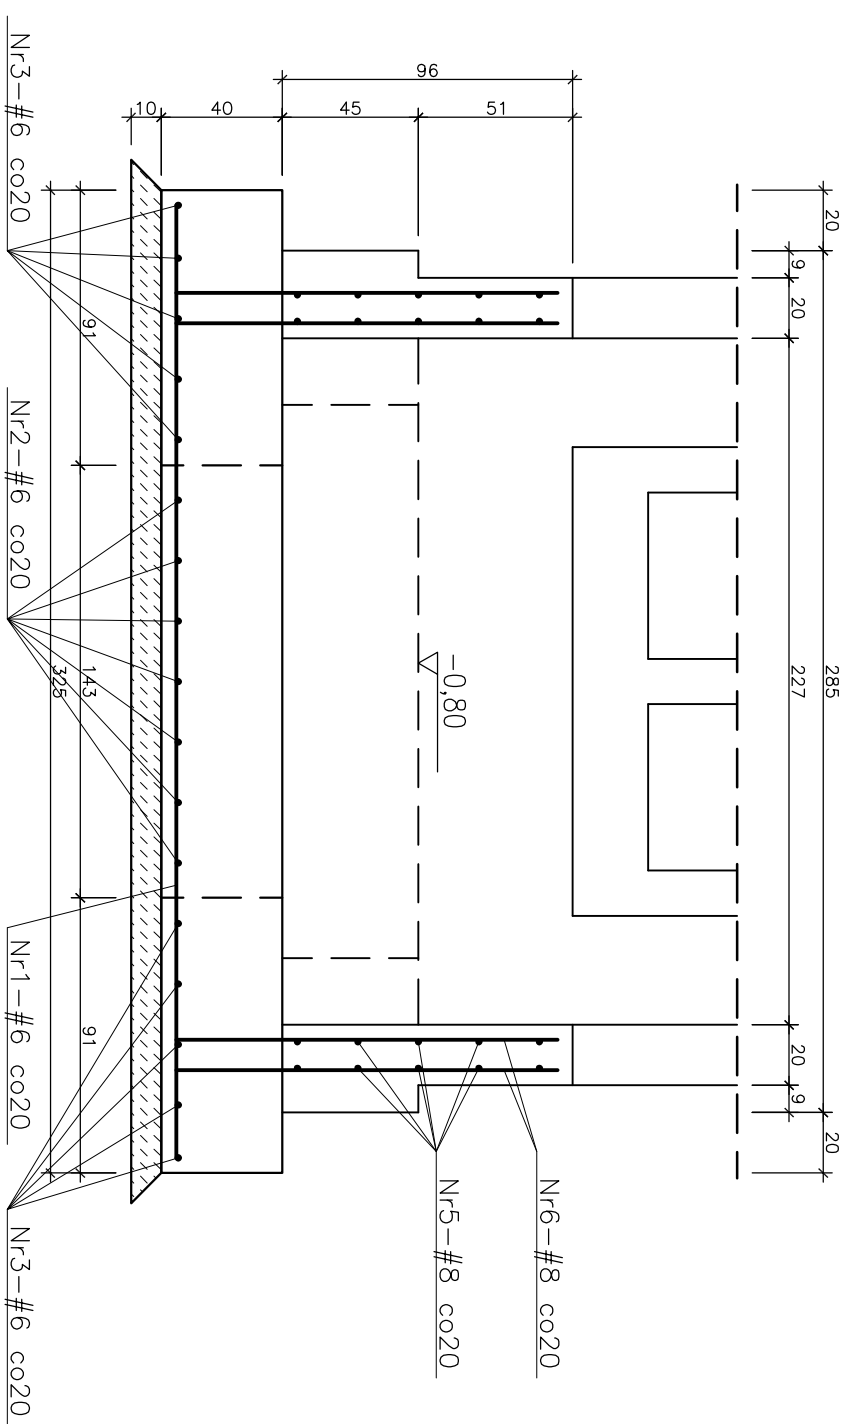

ŚCIANA FUNDAMENTOWA

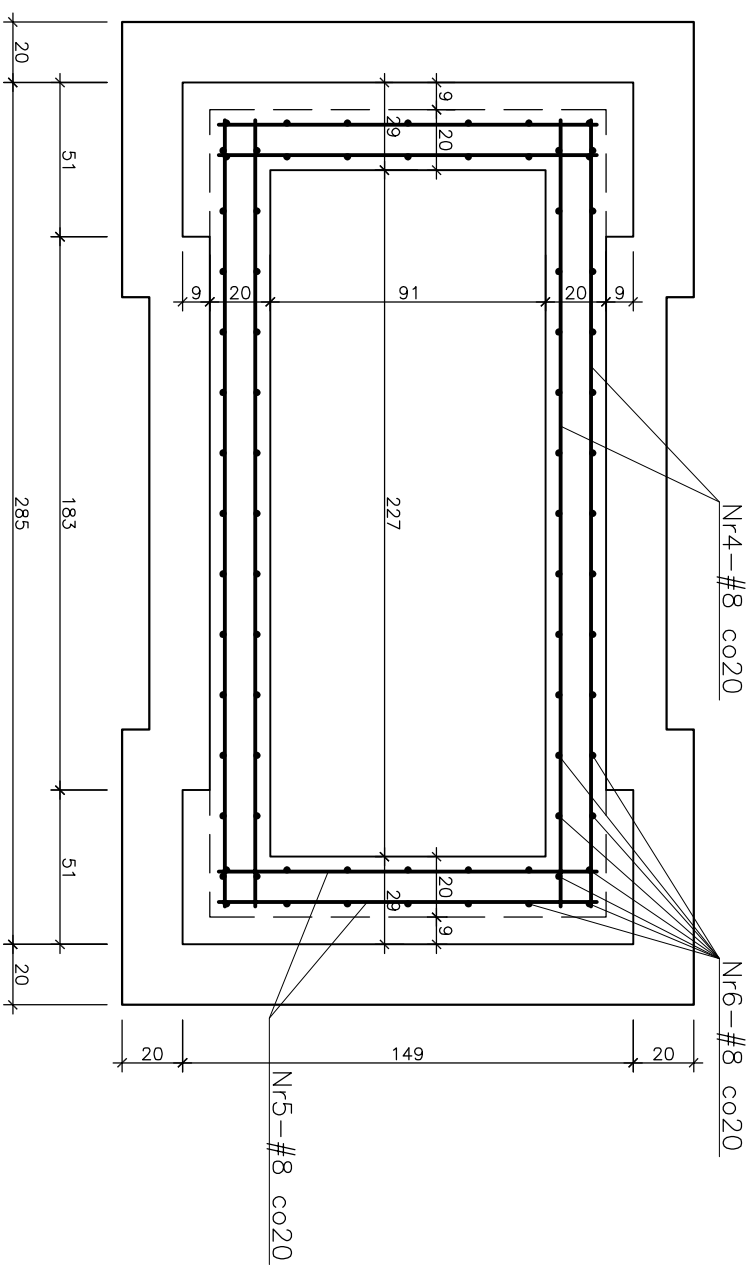

BETON C20/25 (B25)
STAL A-III 34GS
OTULINA 5 cm

WYKAZ STALI DLA 1 ELEMENTU

Nr	Ø[mm]	L [cm]	li.szt.	ciężar cokł. kg	dr. cokł. m	
					#6	#8
1	6	315	9	6,29	28,35	
2	6	160	7	2,49	11,20	
3	6	179	10	3,97	17,90	
4	8	260	20	20,54		52,00
5	8	125	20	9,88		25,00
6	8	126	80	39,82		100,80
R A Z E M				82,99	57,45	177,80

		"ARCHIMEDES" architektura, media, design ul. Gronowa 37, 71-085 Szczecin	
INWESTOR		ZAKŁAD USŁUG KOMUNALNYCH ul. Ku Słońcu 125a, 71-080 Szczecin	
ADRES		CMENTARZ W DĄBIU ul. Goleniowska, działka Nr 2/1, obr. 4146	
RODZAJ OPERACJONALNA		ŚCIANY URNOWE - KONSTRUKCJA	
TREŚĆ		FUNDAMENT ŚCIANY "1"	
PROJEKTANT	mgr inż. KRZYSZTOF WOJTECKI		
	upr. bud. Nr 161/Sz/91		
WERYFIKACJA	inż. BOGDAN WOJTECKI		
	upr. proj. Nr 4719/61		
NR RYS.		2	
SKALA		1:25	
DATA		06.2010	