
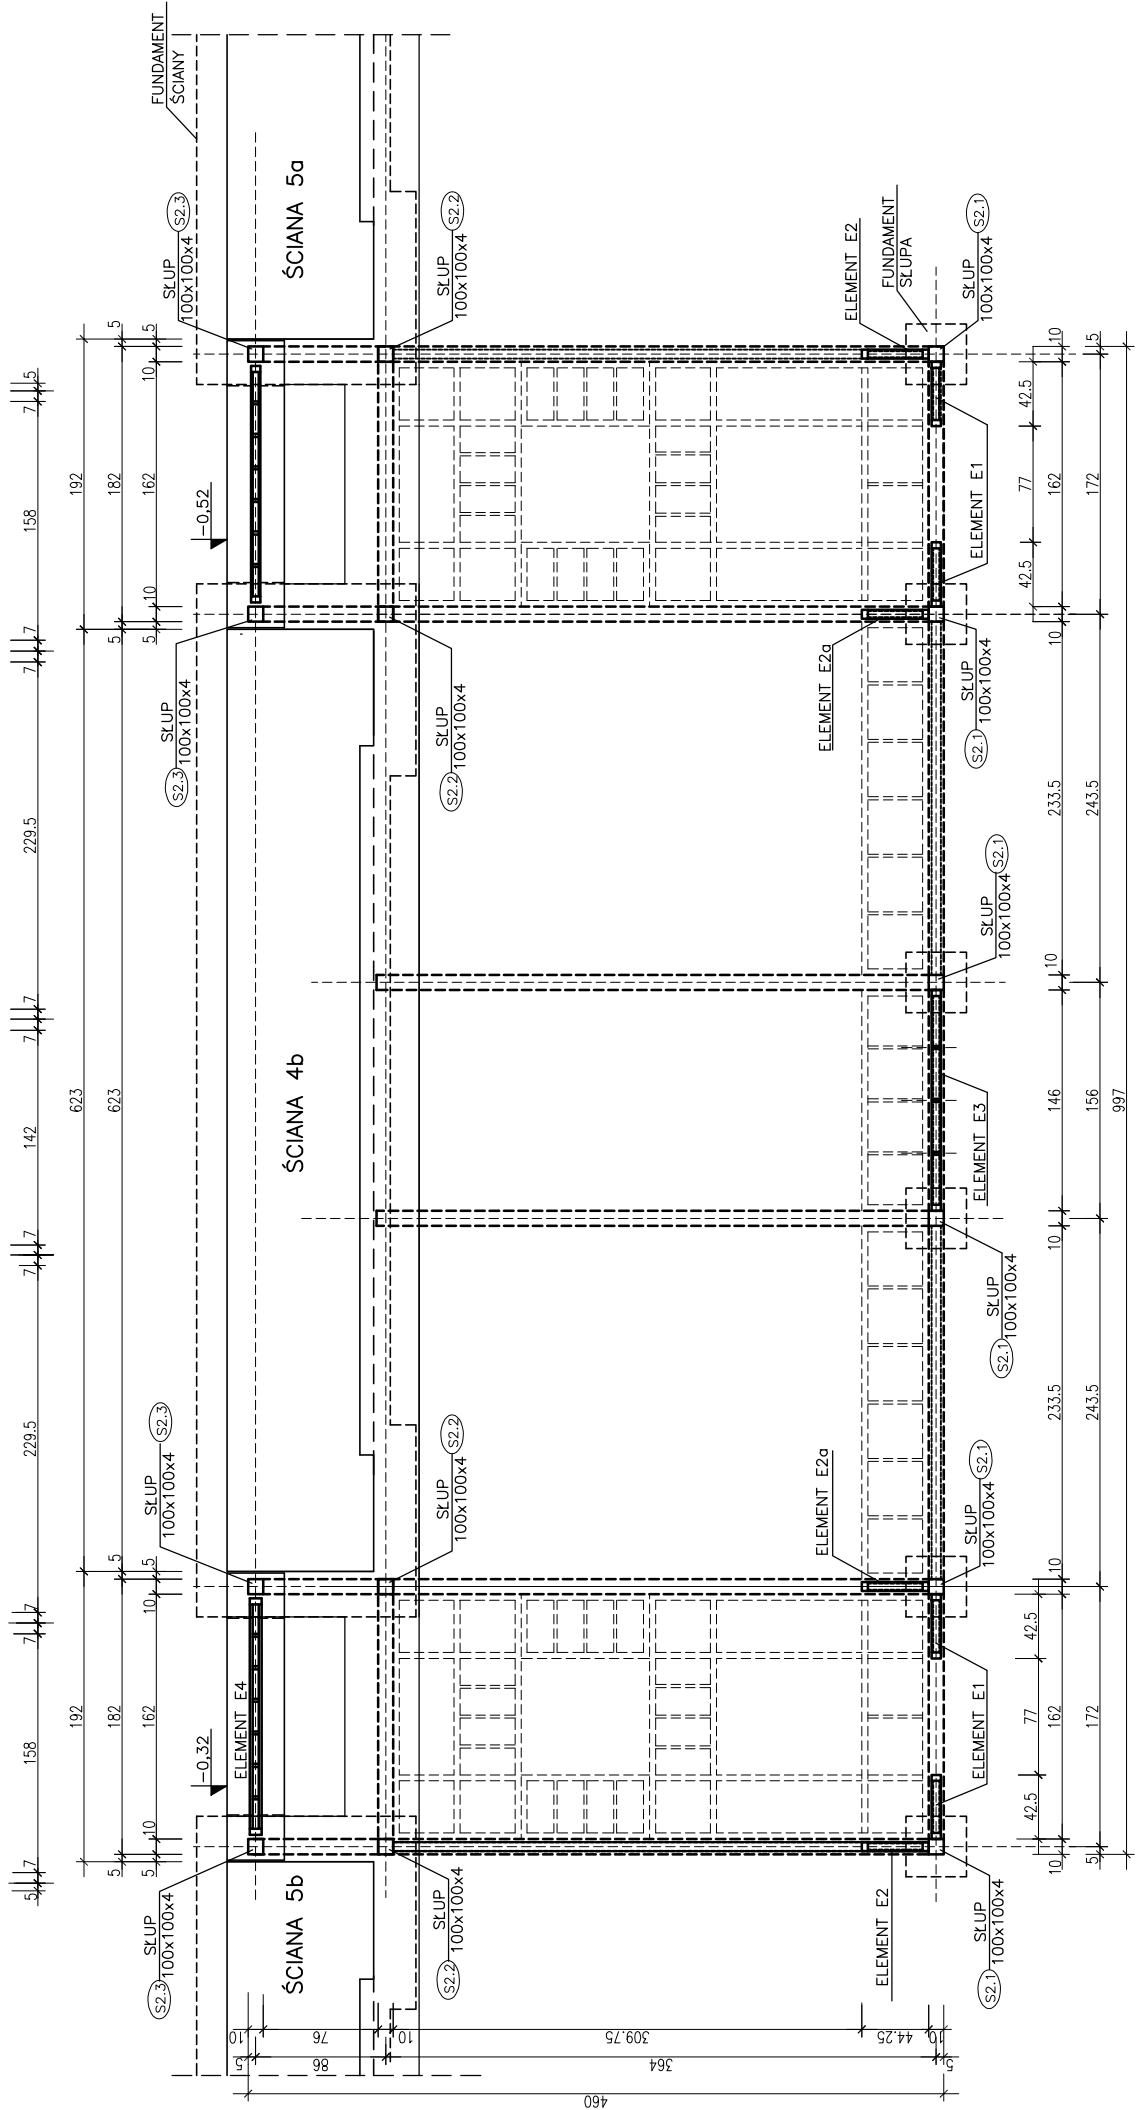
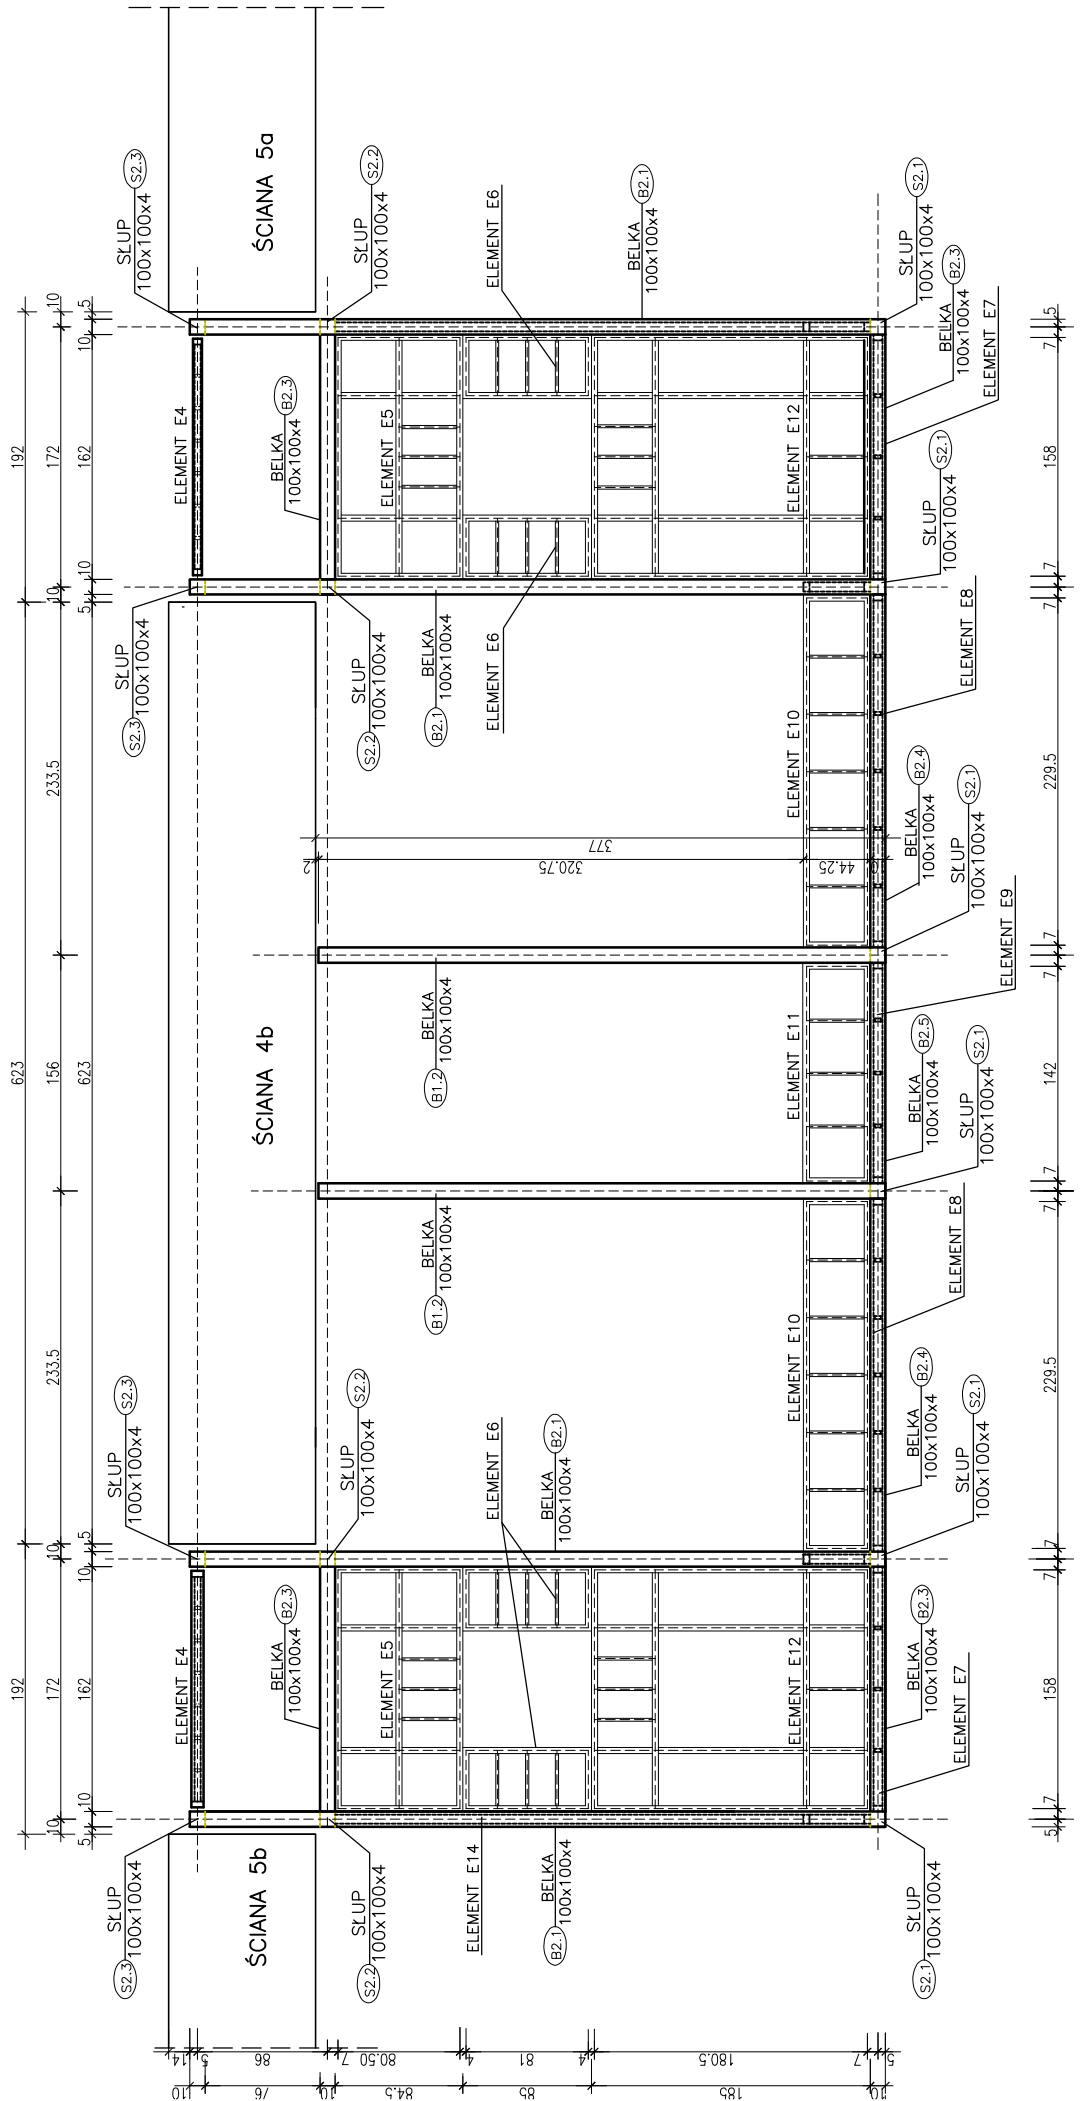


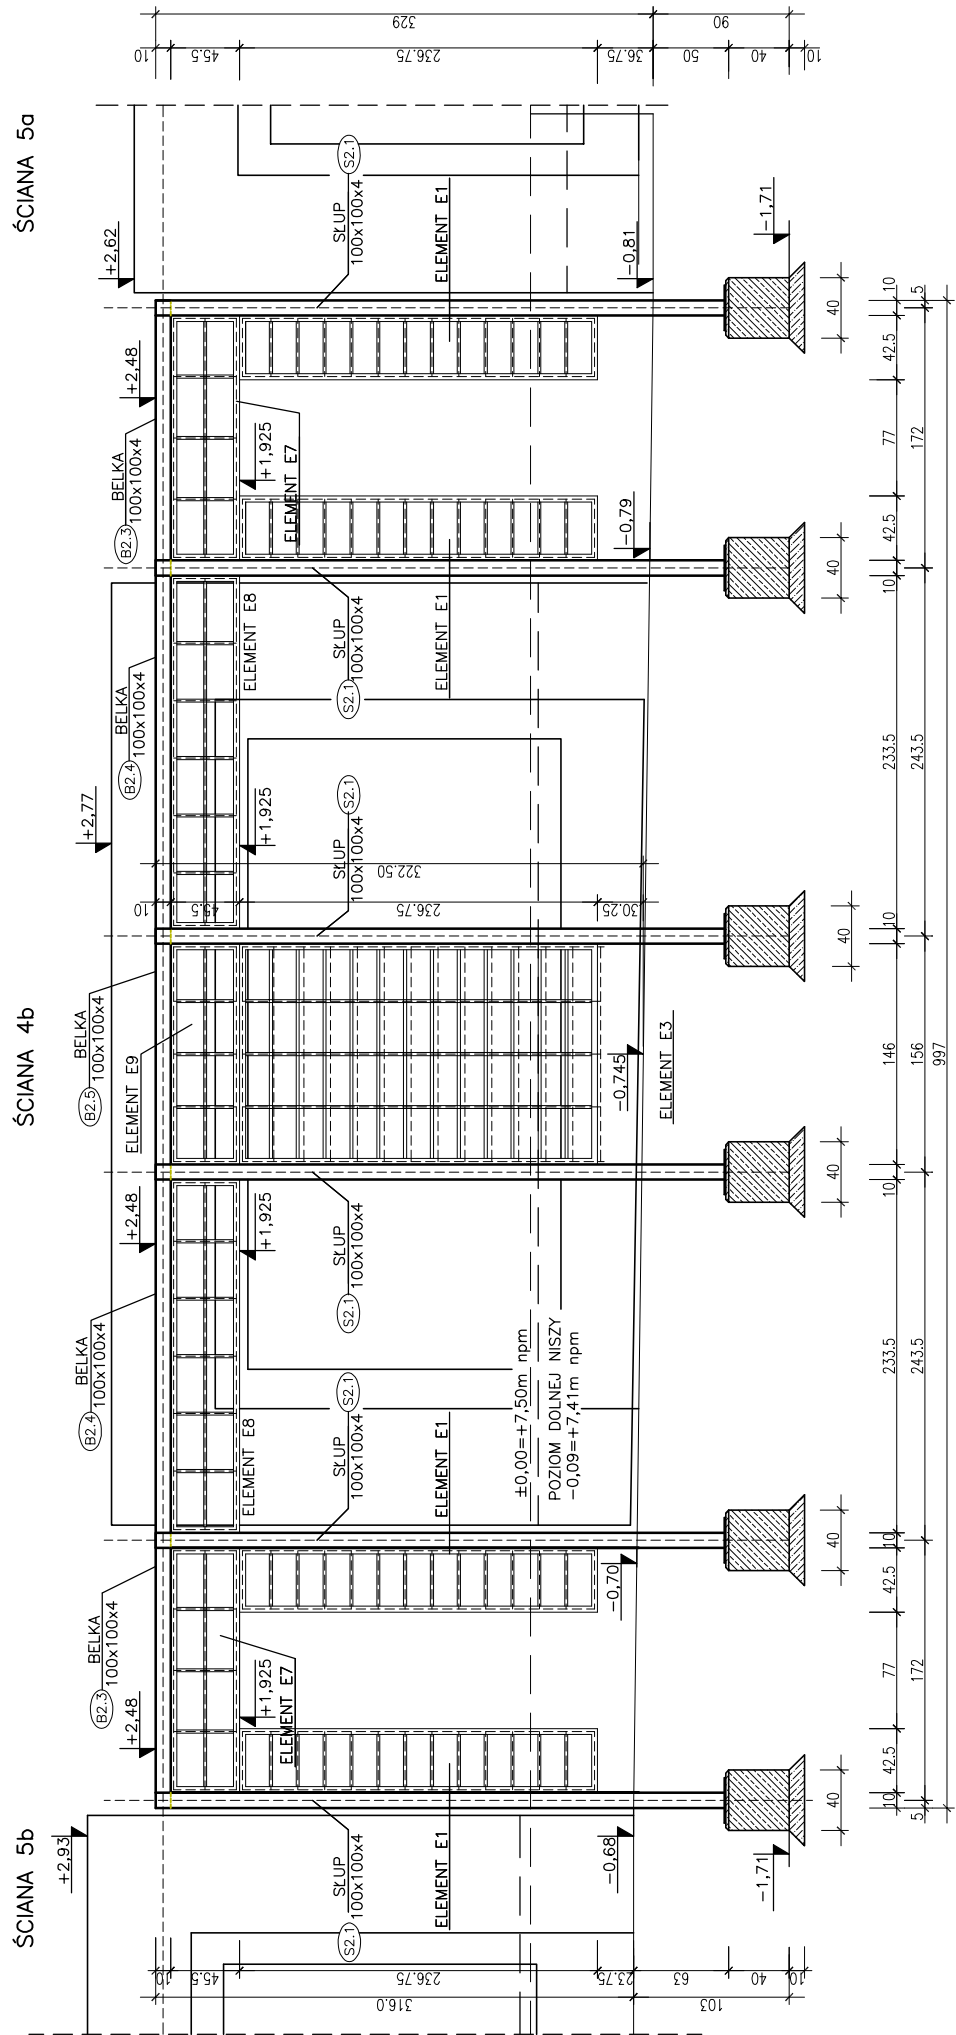

"ARCHIMEDES" architektura, media, design ul. Gronowa 37, 71-065 Szczecin			
INWESTOR	ZAKŁAD USŁUG KOMUNALNYCH ul. Ku Śloteku 125a, 71-480 Szczecin		
ADRES	CMENTARZ W DĄBIU ul. Goleńkowska, działka Nr 21, obr. 4146		
PROJEKT OPRACOWANIA	SCIĄNY URNOWE PROJEKT BUDOWLANO-WYKONAWCZY		
TYTUŁ	PERGOLA NR 2		
PROJEKTUJĄCY:	mgr inż. arch. JOANNA WOJTECKA upr. proj. Nr 202/Sz/89	DATA	06. 2010
WERYFIKACJA:	mgr inż. arch. JAGNA SIKORSKA	SKALA	1:50
	mgr inż. arch. MARZENA JAROSZEK upr. proj. Nr 69/Sz/90	NR PRZ.	12