
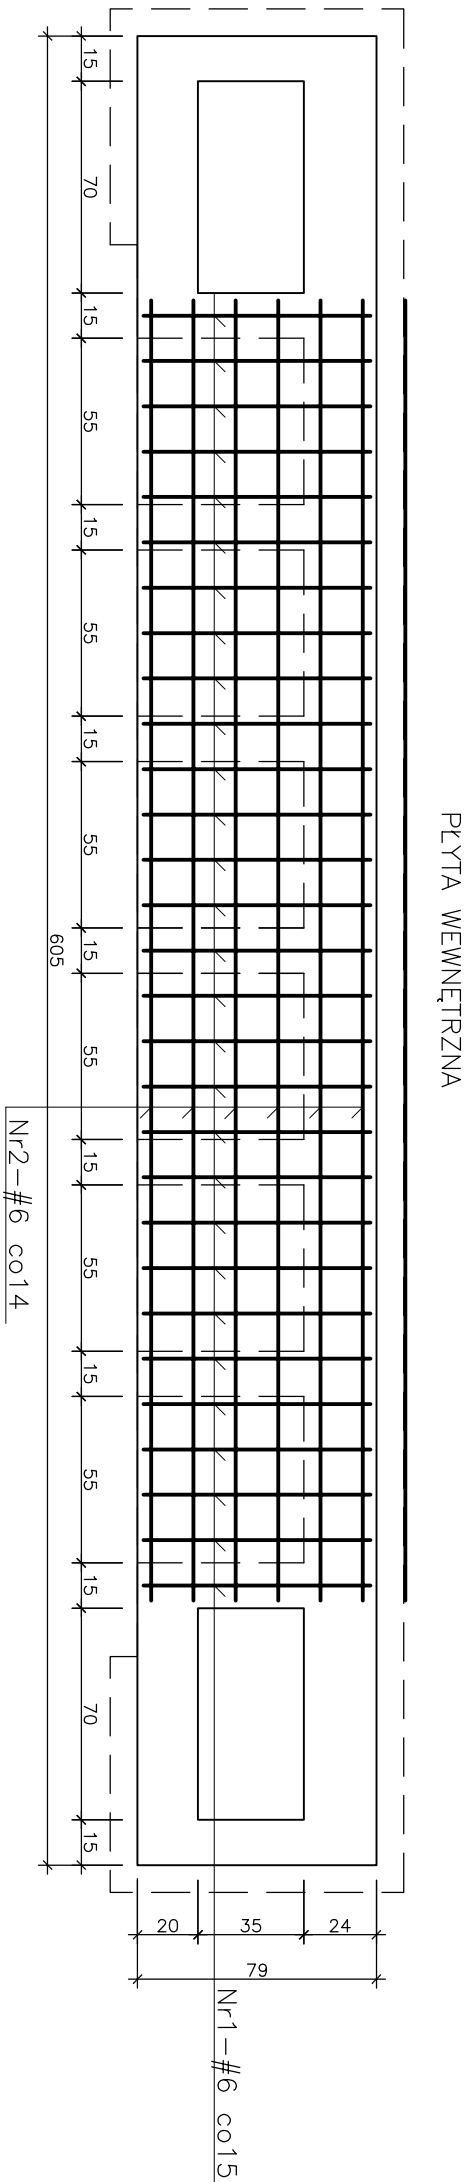
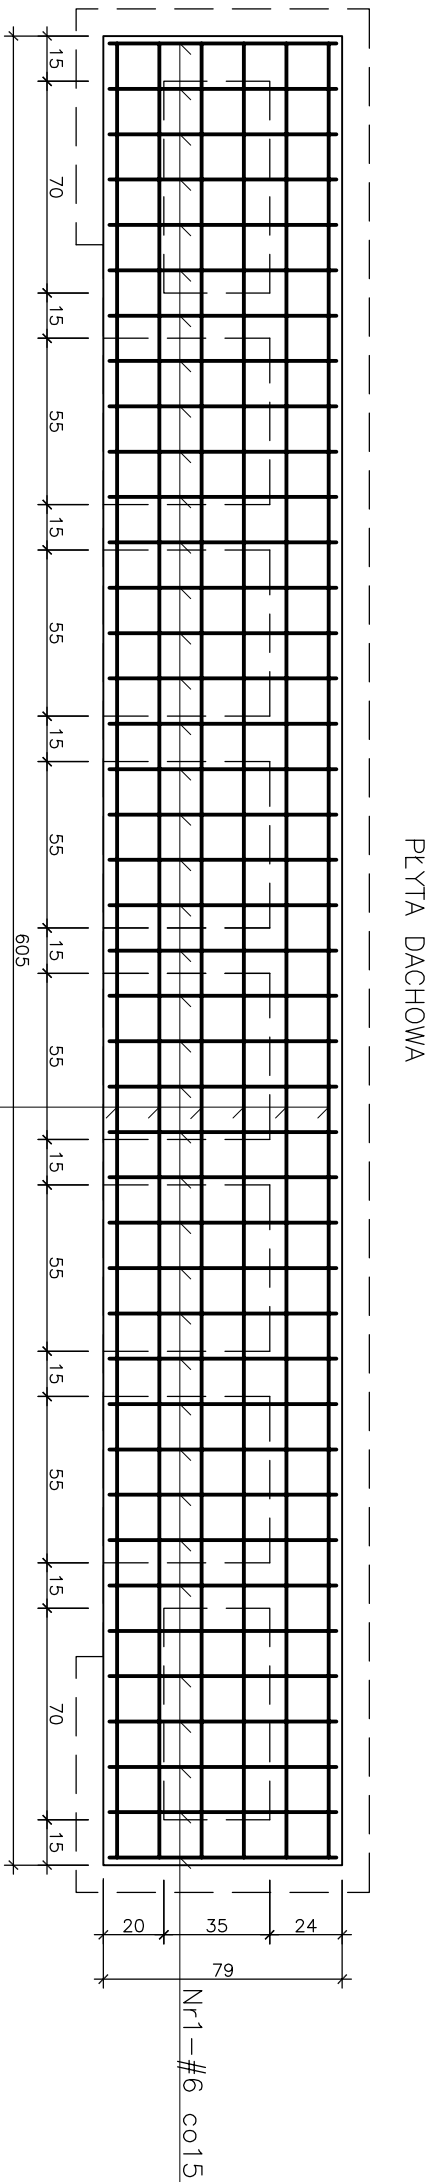


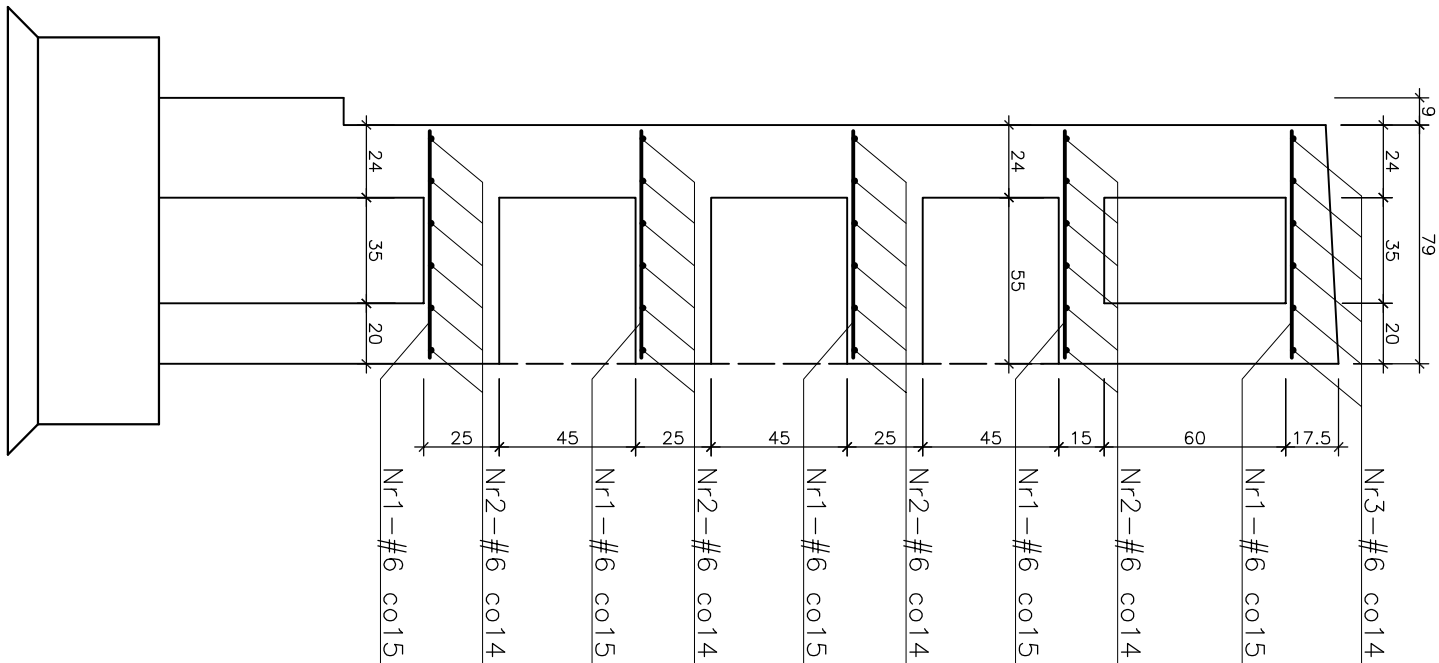

	
"ARCHIMEDES" architektura, media, design ul. Gdowińska 37, 71-080 Szczecin	
INWESTOR	ZAKAD USŁUG KOMUNALNYCH ul. Ku Słońcu 125a, 71-080 Szczecin
ADRES	CEMENTARZ W DABU ul. Gdowińska, działka Nr 2/1, obr. 4146
RODZAJ OPRACOWANIA	ŚCIANY UFNOWE - KONSTRUKCJA
TREŚĆ	ZBROJENIE ŚCIANY "4"
PROJEKTANT	mgr inż. KRZYSZTOF WOJTECKI
DATA	06.2010
SKALA	1:25
NR RIS.	

INWESTOR	"ARCHIMEDES" architektura, media, design ul. Główna 37, 71-060 Szczecin		
	ZAKŁAD USŁUG KOMUNALNYCH ul. Ku Słońcu 125a, 71-080 Szczecin		
ADRES	CMENTARZ W DĄBIU ul. Goleńkowska, działka Nr 2/1, obr. 4146		
	ROZDZIAŁ OPRACOWANIA		
TŁEŚĆ	ŚCIANY URNOWE - KONSTRUKCJA ZBROJENIE ŚCIANY "4"		
	PROJEKTANT	mgr inż. KRZYSZTOF WOŁCIECKI upr. bud. Nr 161/Sz/91	
WERYFIKACJA	inż. BOGDAN WOŁCIECKI upr. proj. Nr 4/719/61		
		DATA	06.2010
		SKALA	1:25
		NR RYS.	12