
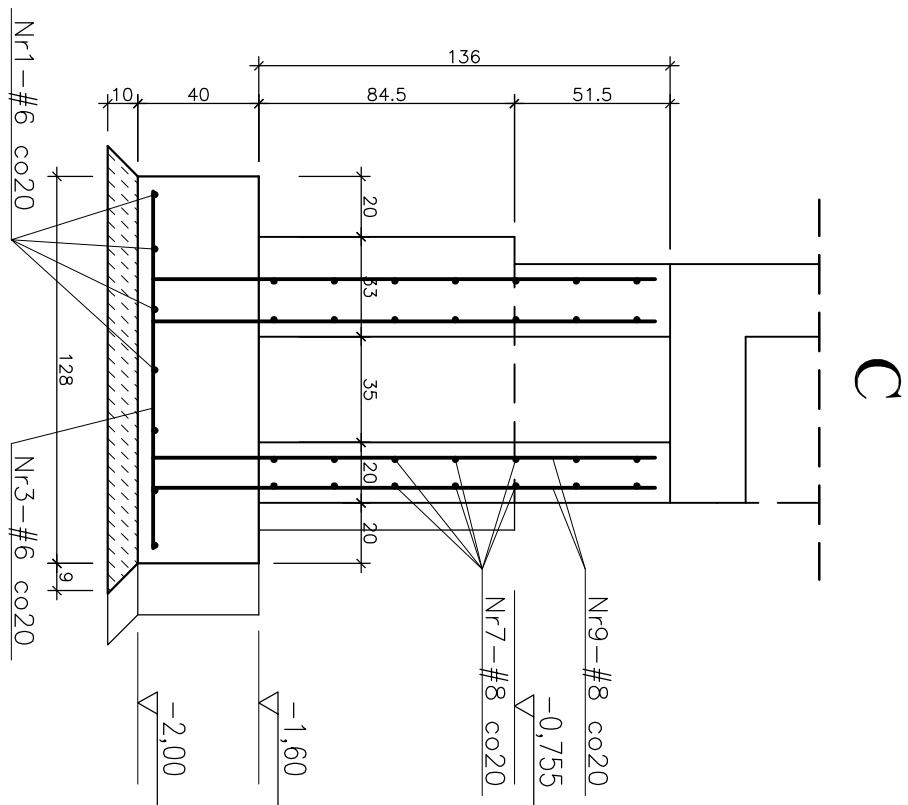
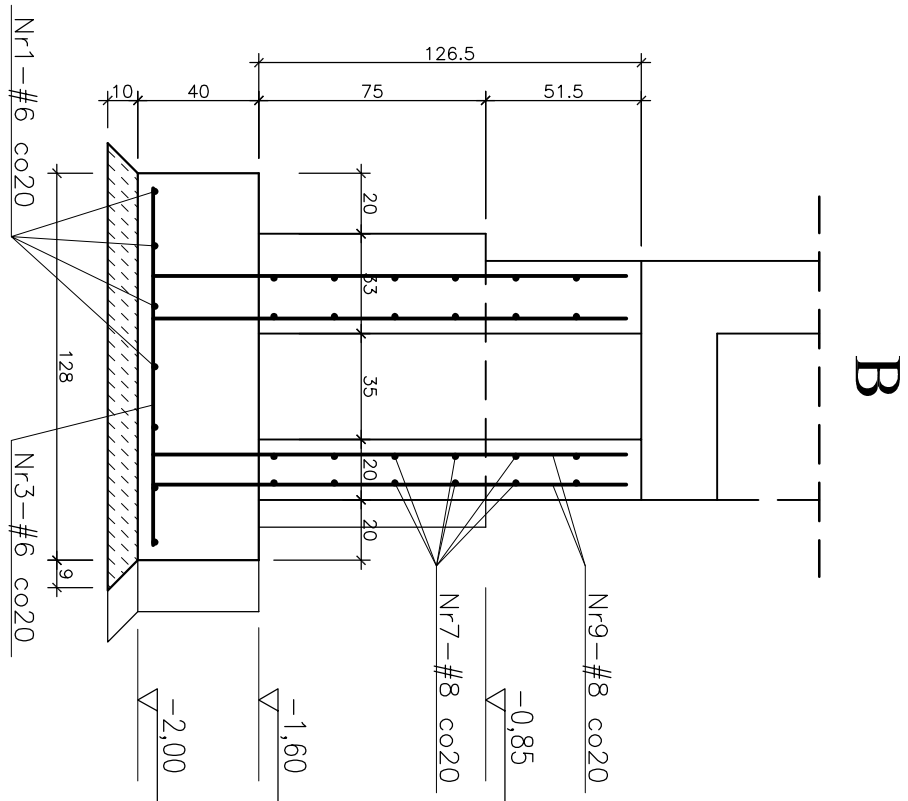
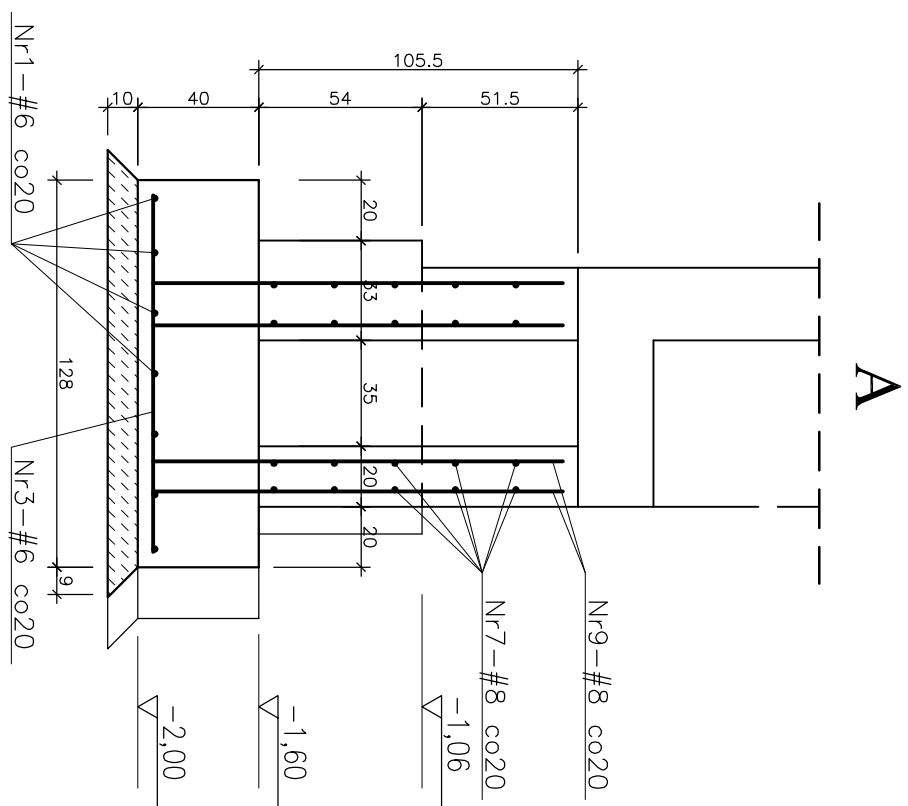
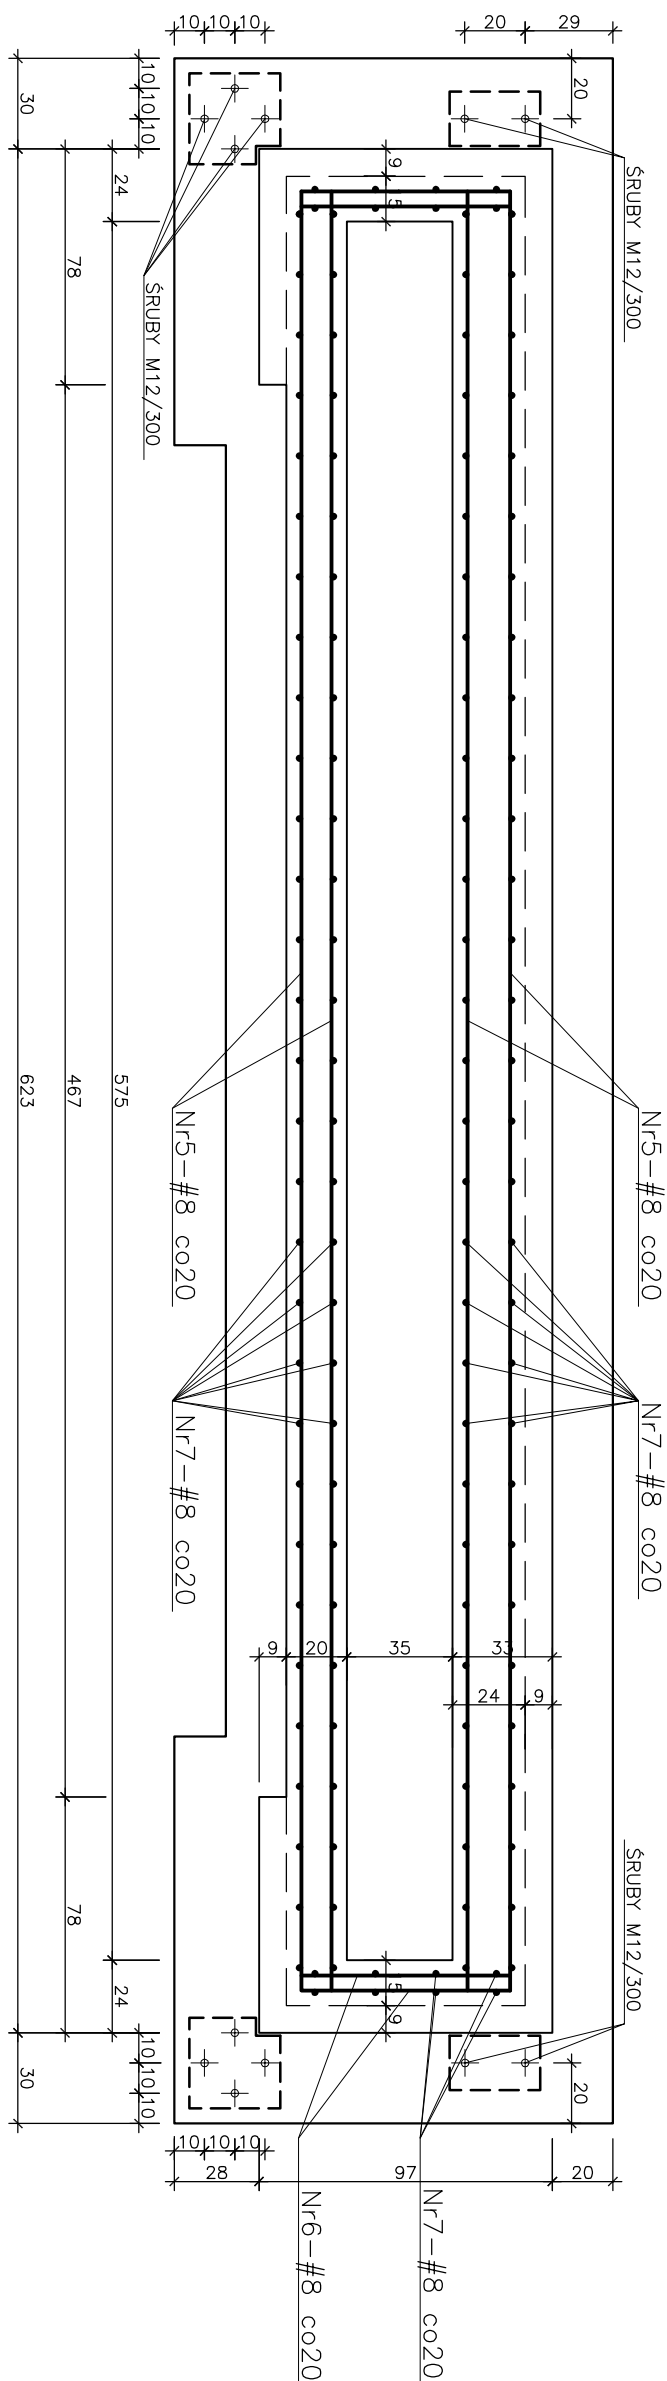


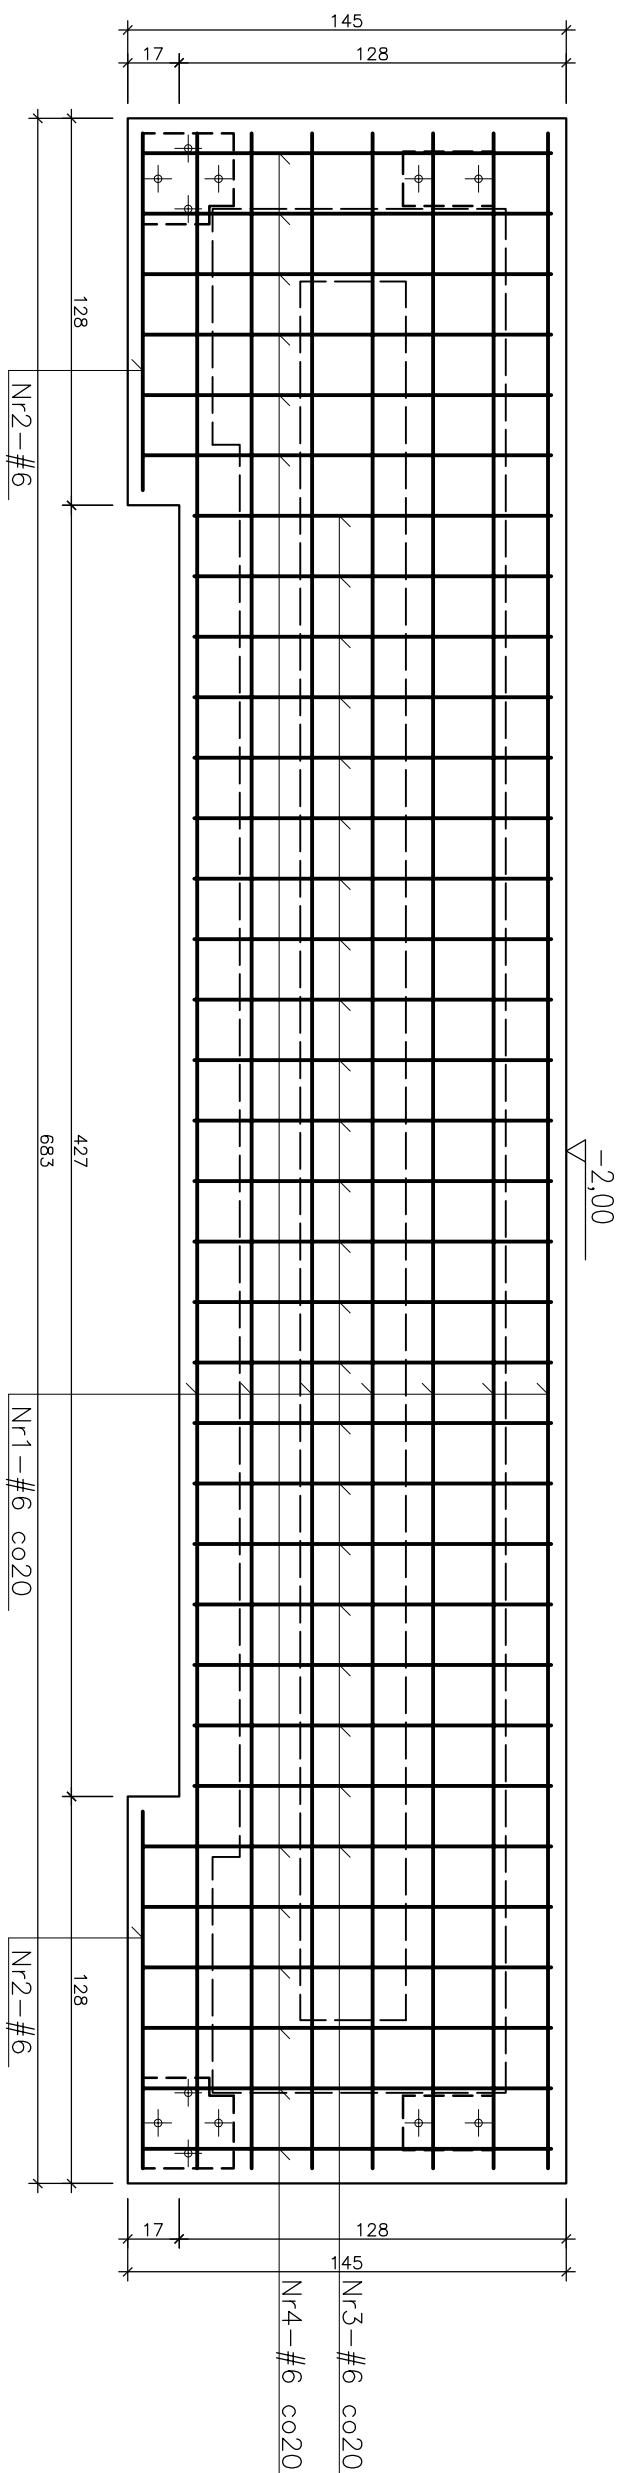

BETON C20/25 (B25)
STAL A-III 34GS
OTULINA 5 cm

WYKAZ STAL DLA ELEMENTU A						
Nr	ϕ[mm]	L [cm]	il.szt.	ciężar cokk, kg	śred. #8	dl. cokk, m
1	6	67,3	7	10,46	47,11	
2	6	118	2	0,52	2,36	
3	6	118	23	6,03	27,14	
4	6	135	12	3,60	16,20	
5	8	595	20	47,01		119,00
6	8	70	20	5,53		14,00
7	8	135	46	24,53		62,10
R A Z E M				97,68	92,81	195,10

Nr	ϕ[mm]	L [cm]	il.szt.	ciegor cokk, kg	#6 dł. cokk. m
1	6	673	7	10,46	47,11
2	6	118	2	0,52	2,36
3	6	118	23	6,03	27,14
4	6	135	12	3,60	16,20
5	8	595	24	56,41	142,80
6	8	70	24	6,64	16,80
7	8	156	46	28,35	71,76
R A Z E M				112,01	92,81
					231,56

WYKAZ STALI DLA ELEMENTU C						
Nr	ϕ[mm]	L [cm]	il.szt	ciężar cokk, kg	#6 #8	ciężar cokk, m
1	6	67,3	7	10,46	47,11	
2	6	118	2	0,52	2,36	
3	6	118	23	6,03	27,14	
4	6	135	12	3,60	16,20	
5	8	595	28	65,81	166,60	
6	8	70	28	7,74	19,60	
7	8	165	46	29,98	75,90	
R A Z E M				124,14	92,81	262,10

*ARCHITEKT architecture marie debyso ul. Gromowa 27, 71-065 Szczecin		
ZAKŁAD USŁUG KOMUNALNYCH ul. Ku Słońcu 125/a, 71-100 Szczecin OMIĘTARZ W DĄBRU		
ADRES	ul. Goleńkowska, działka Nr 21, obr. 4146 06-100 Szczecin	
ROZKŁAD CZCZOWNIA	ŚCIANY URWOWE - KONSTRUKCJA	
TIEMŚC	FUNDAMENT ŚCIANY "4"	
PROJEKTANT	mgr inż. KRZYSZTOF WOJTECKI upr. bud. Nr 161/Sz/91	
WERYFIKACJA	inż. BOGDAN WOJTECKI upr. proj. Nr 47/19/61	
	NR RYS.	5
	DATA	06.10.2010
	SKALA	1:25