

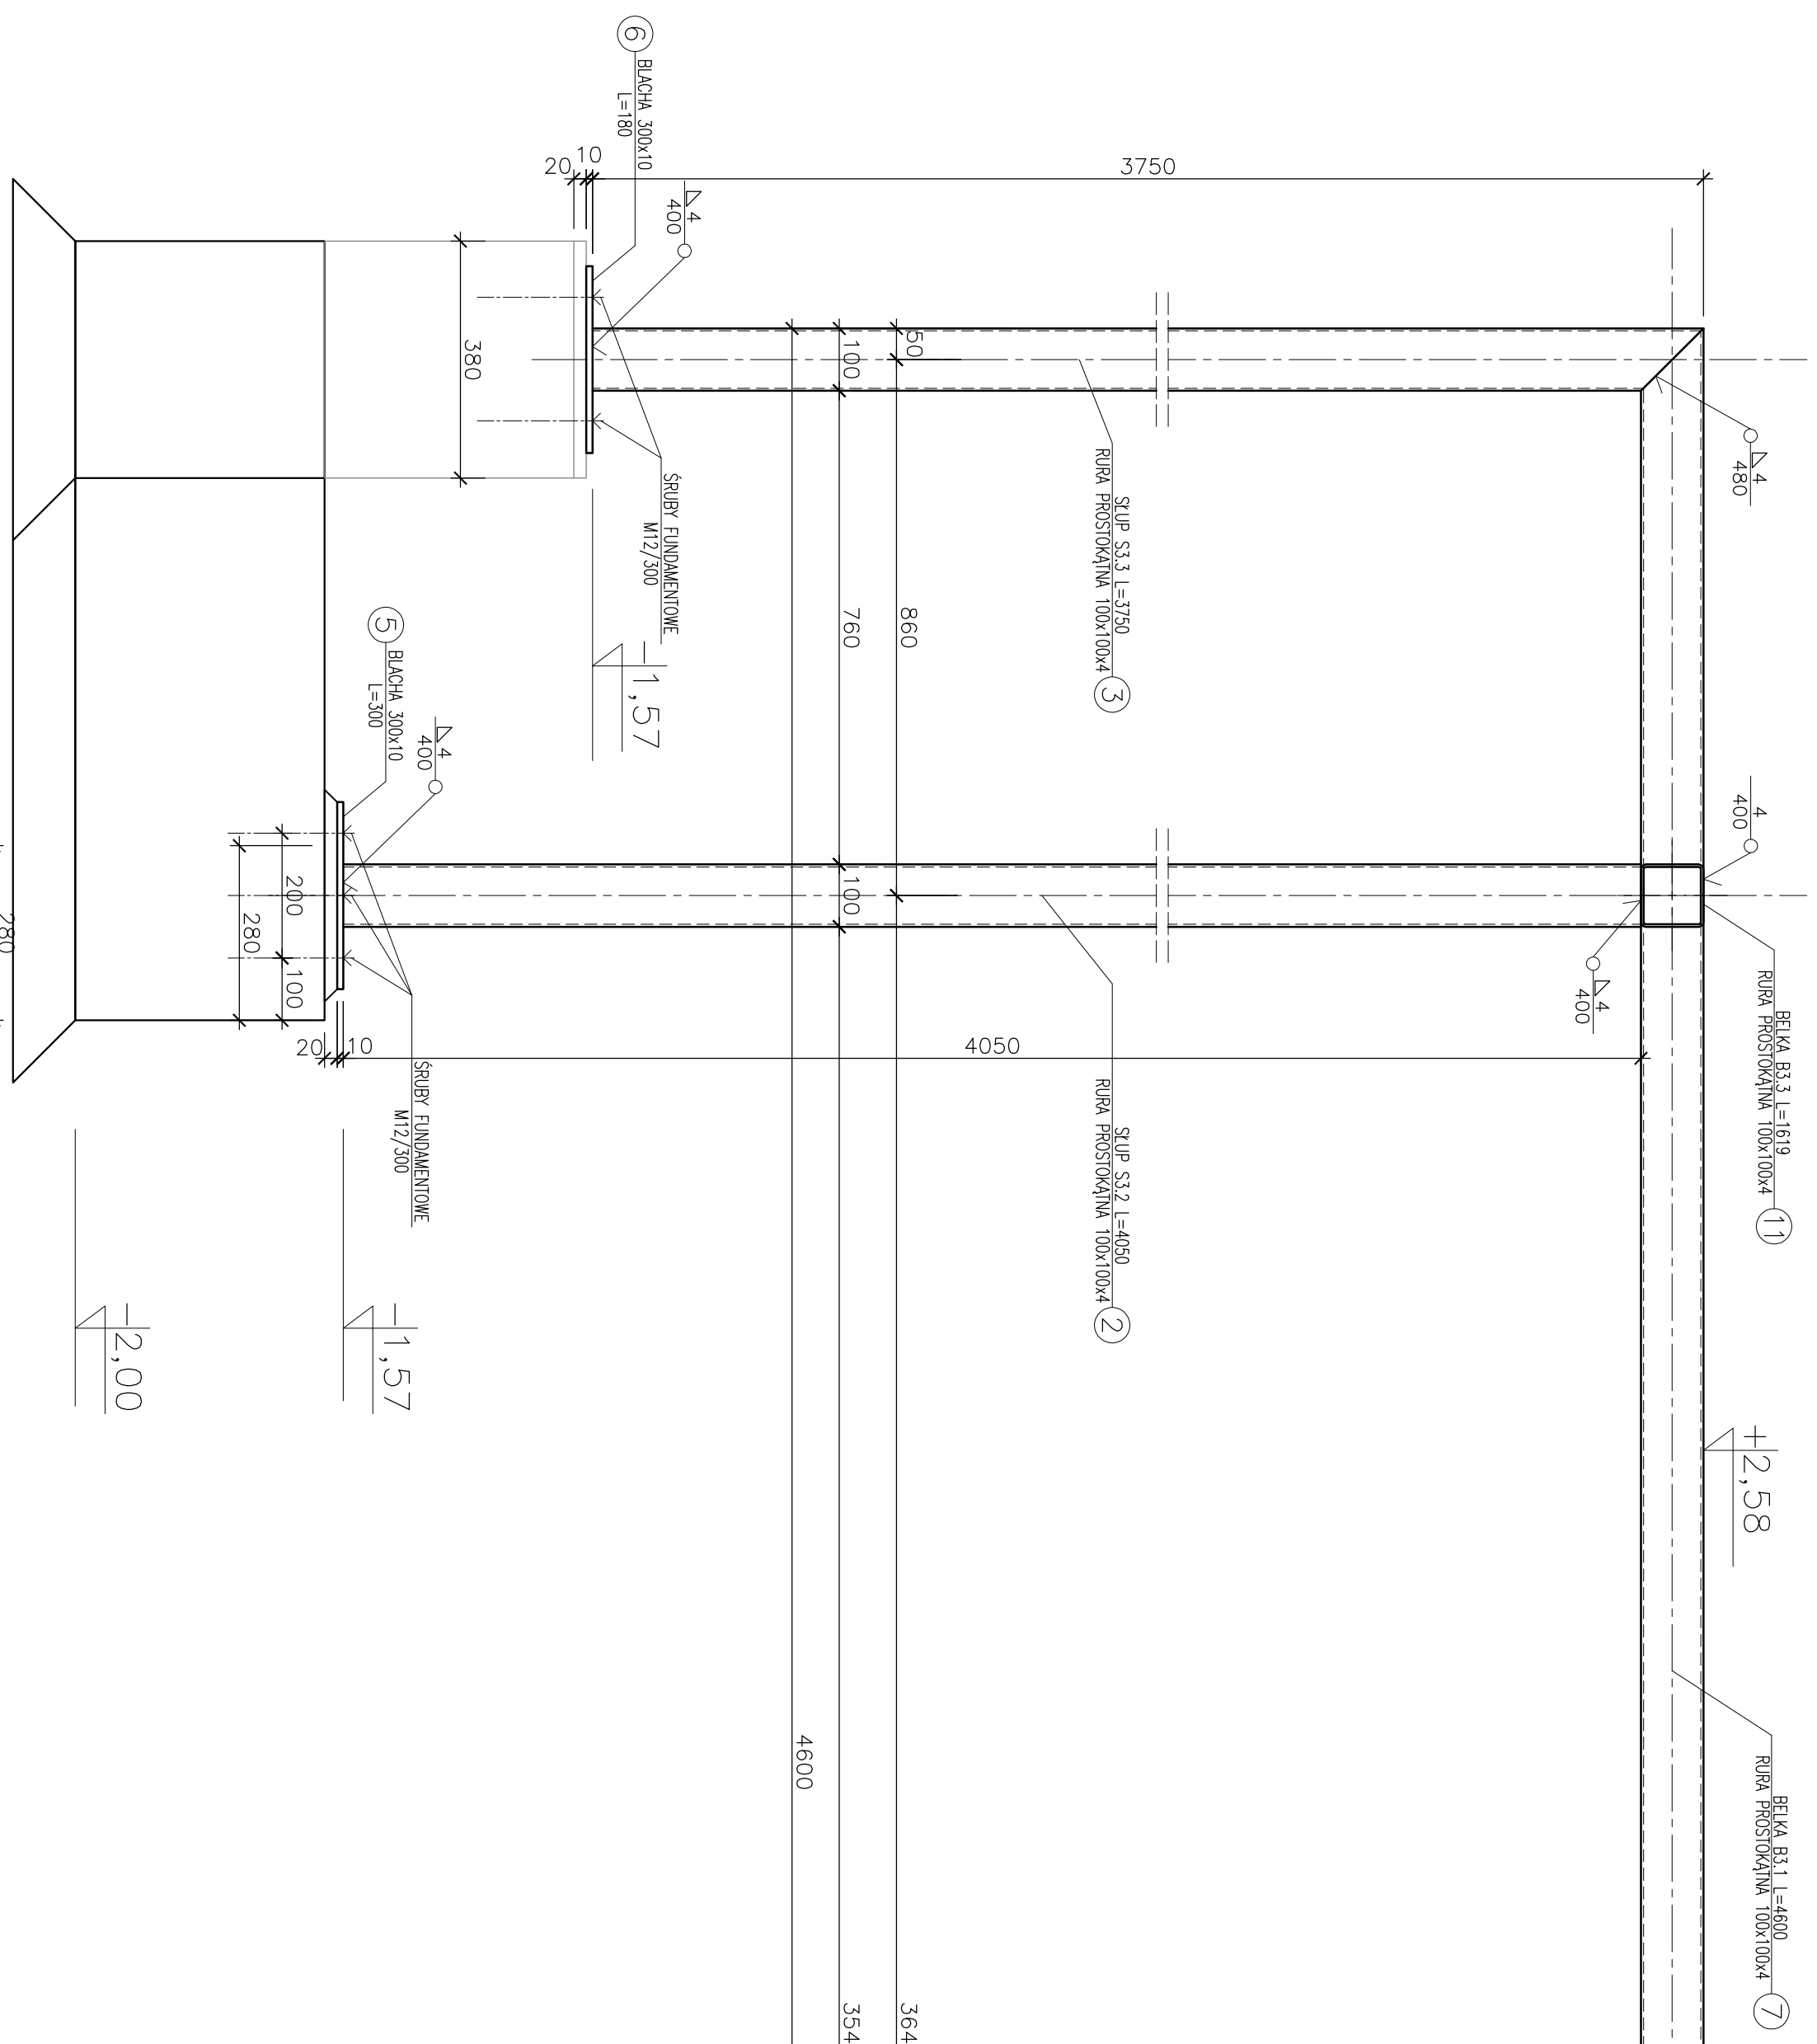
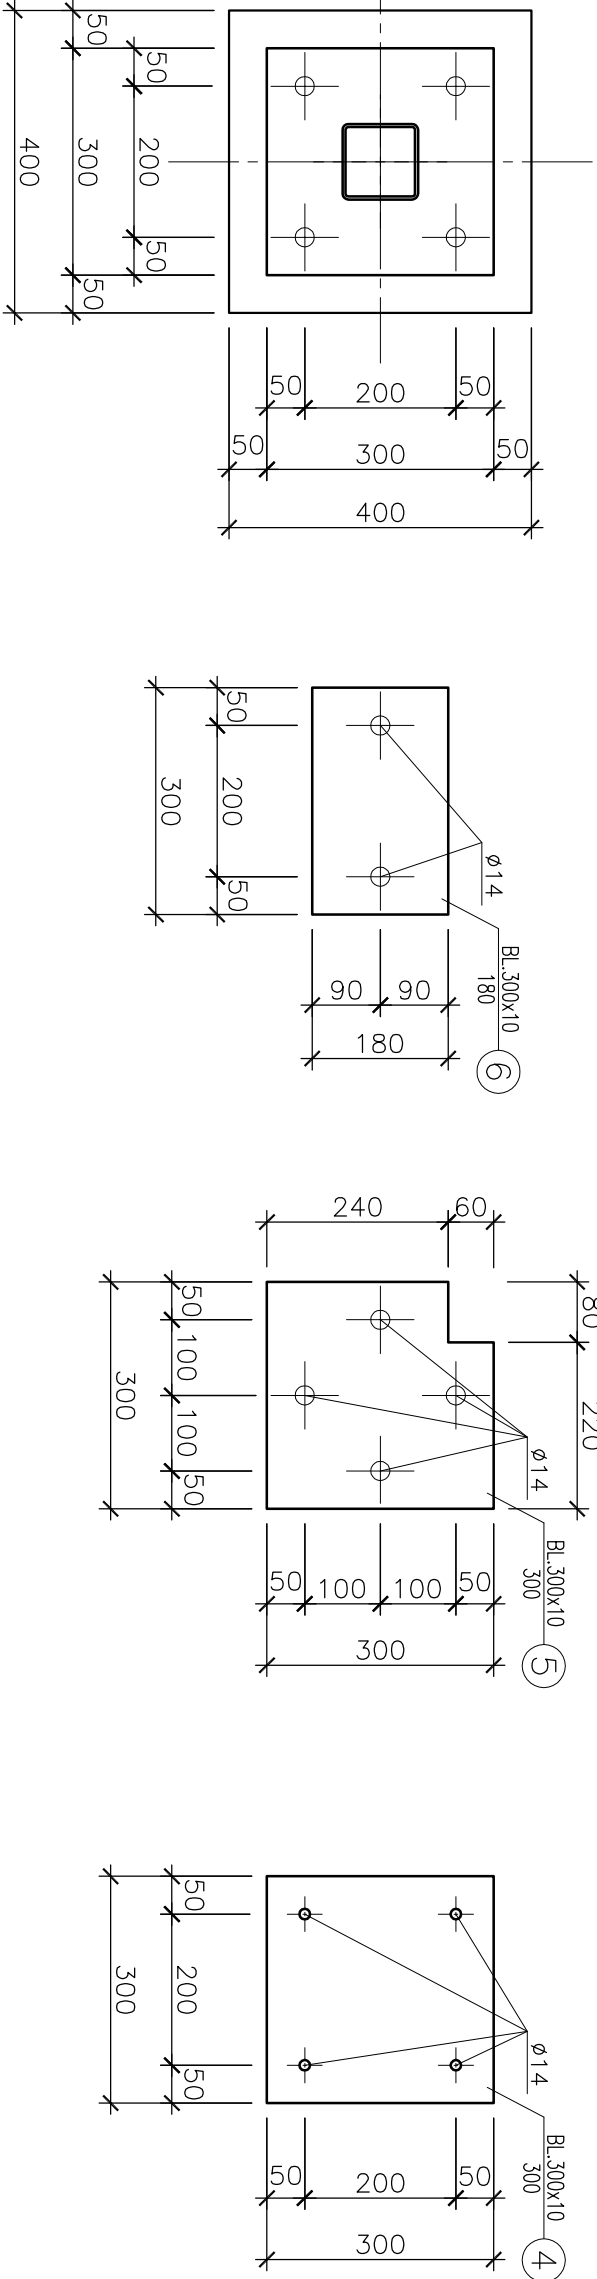
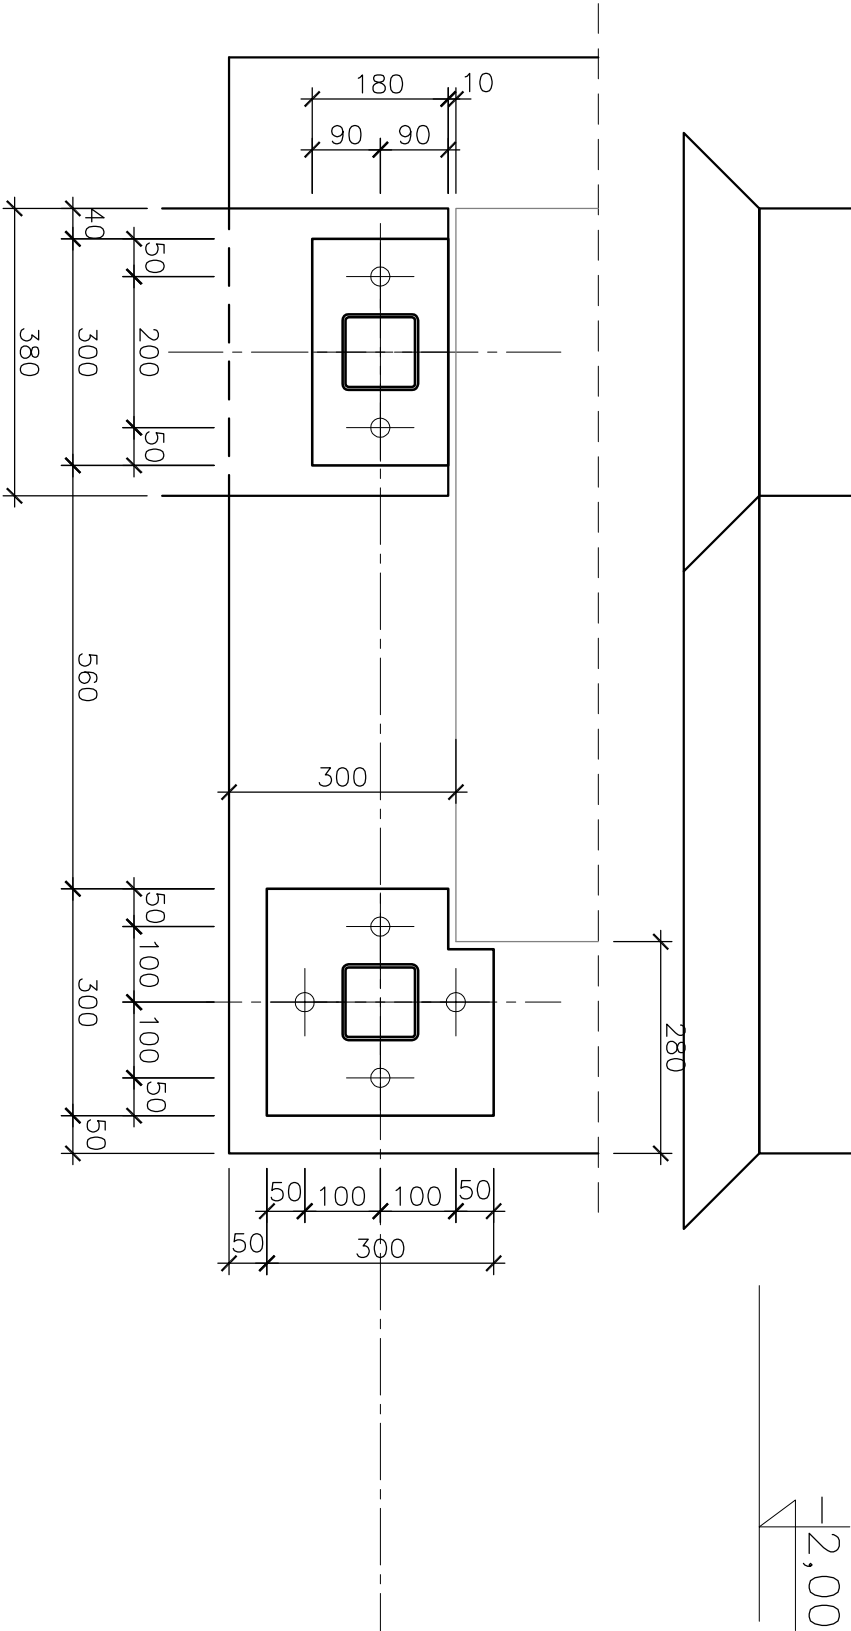


RAMA GŁÓWNA – 4szt.

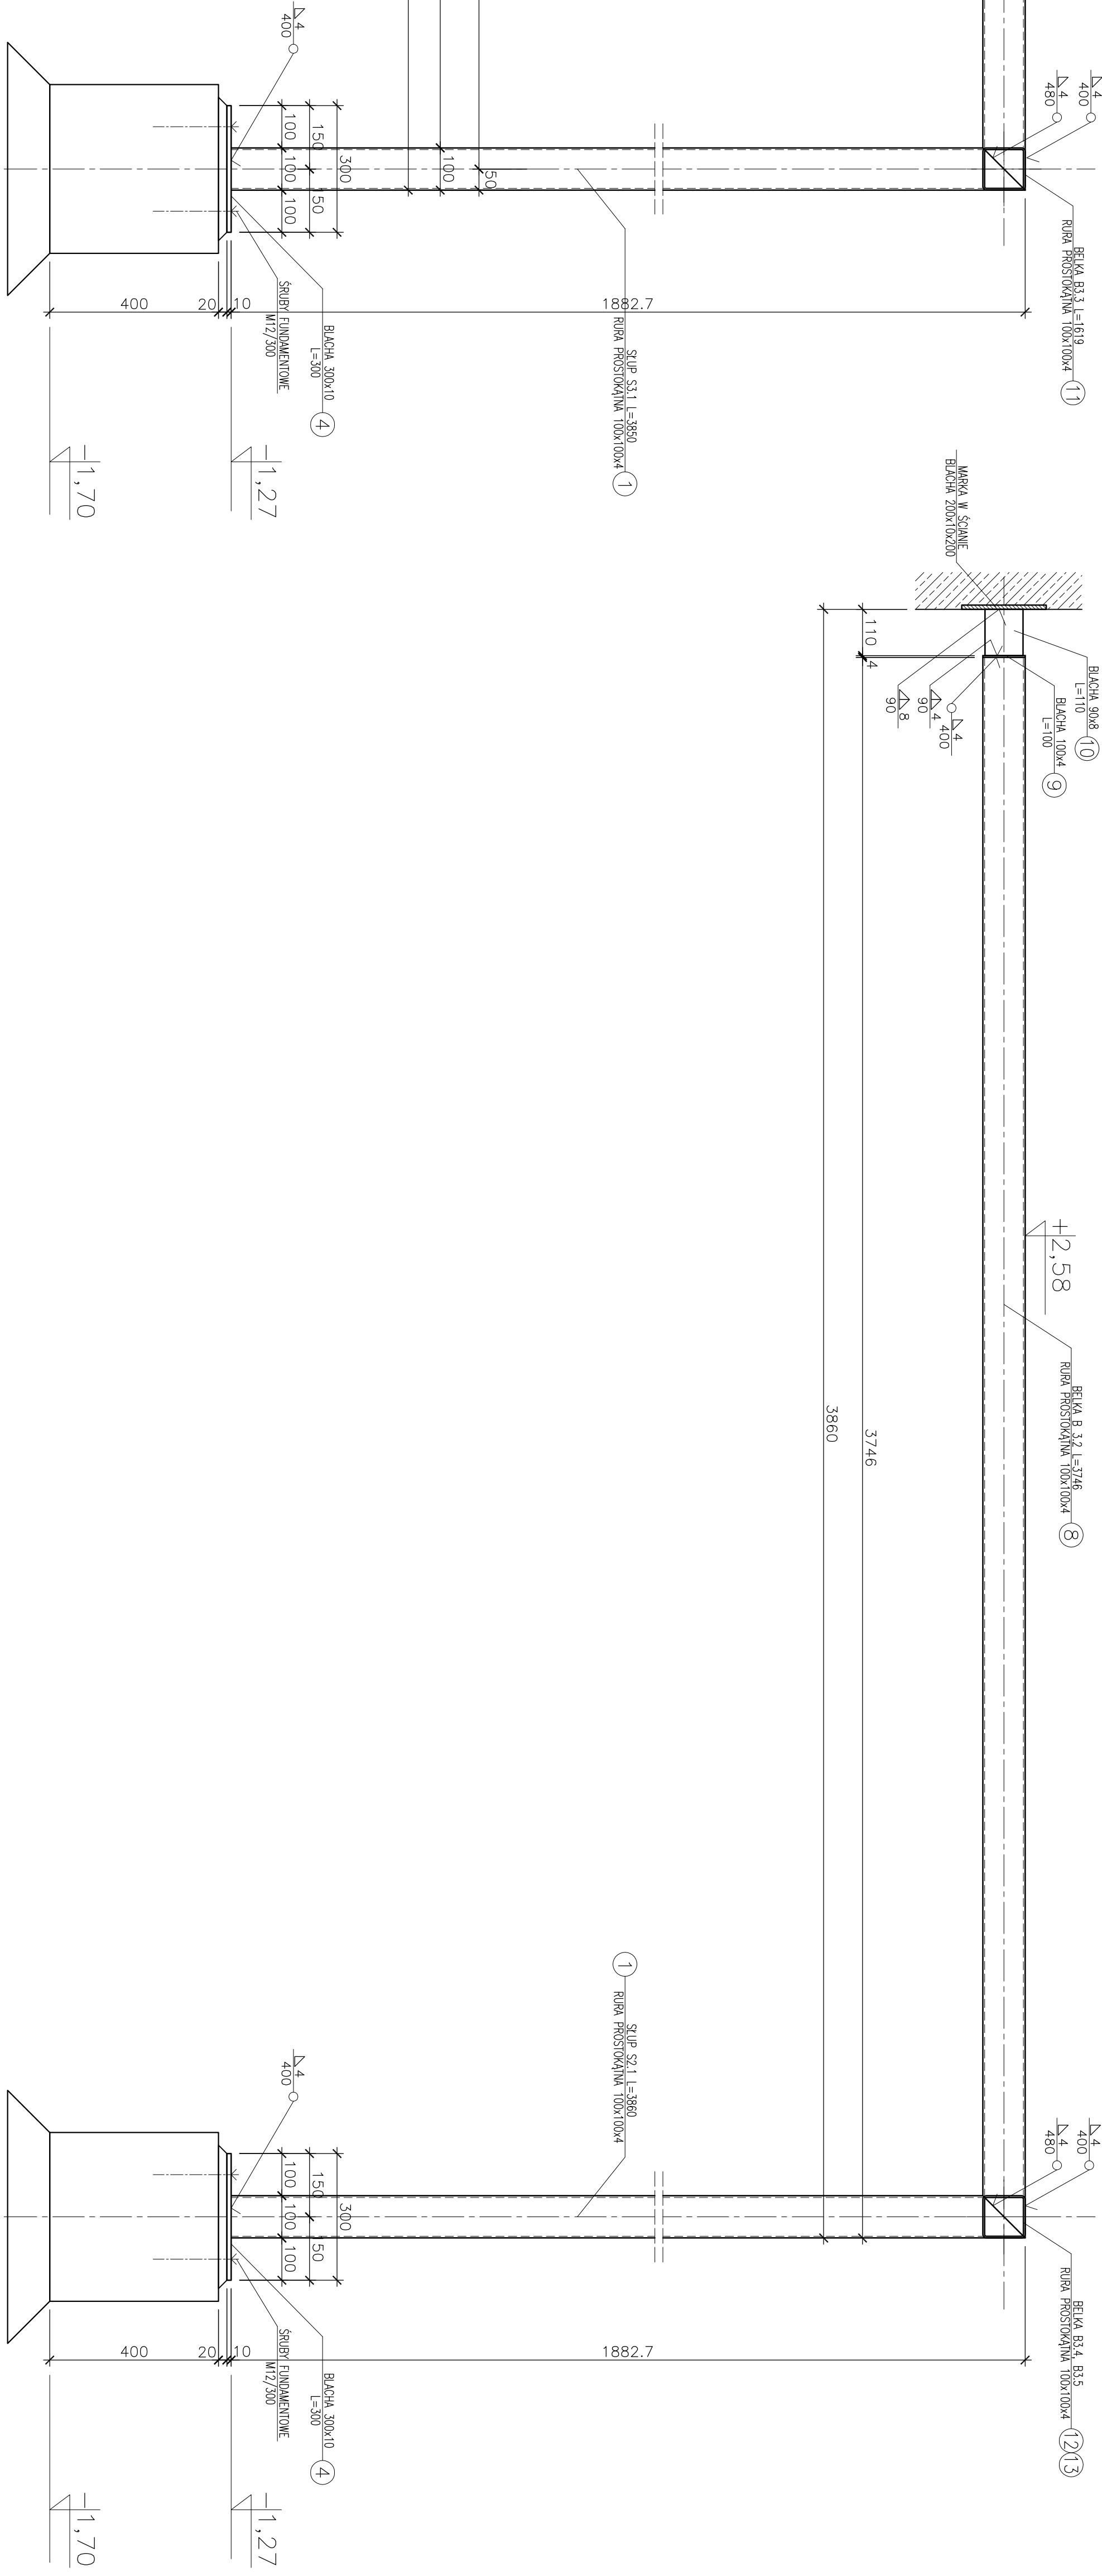

RAMA WEWNĘTRZNA – 2szt

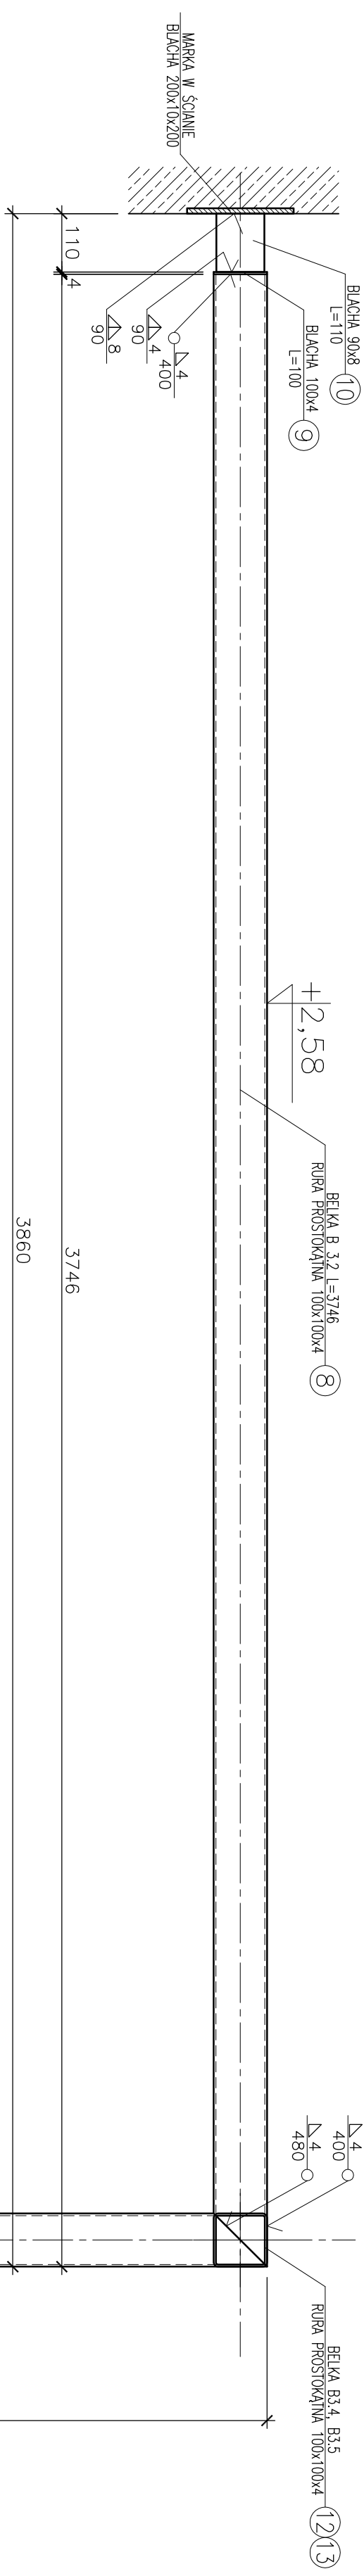

WYKONAWCA	INWESTOR	ADRES	DATA
mgr inż. ROBERTO WOLCZKI ul. Bogdan Wolczi 1 tel. prof. Nr 4719/61	mgr inż. ROBERTO WOLCZKI ul. Bogdan Wolczi 1 tel. prof. Nr 4719/61	ul. Gdalińska, działka nr 21, obr. 4 i 46 CENIARZEW W DĄBIU	06-20-10
KONSTRUKCJA RAM PERGOL 3		1:10	
16		16	