
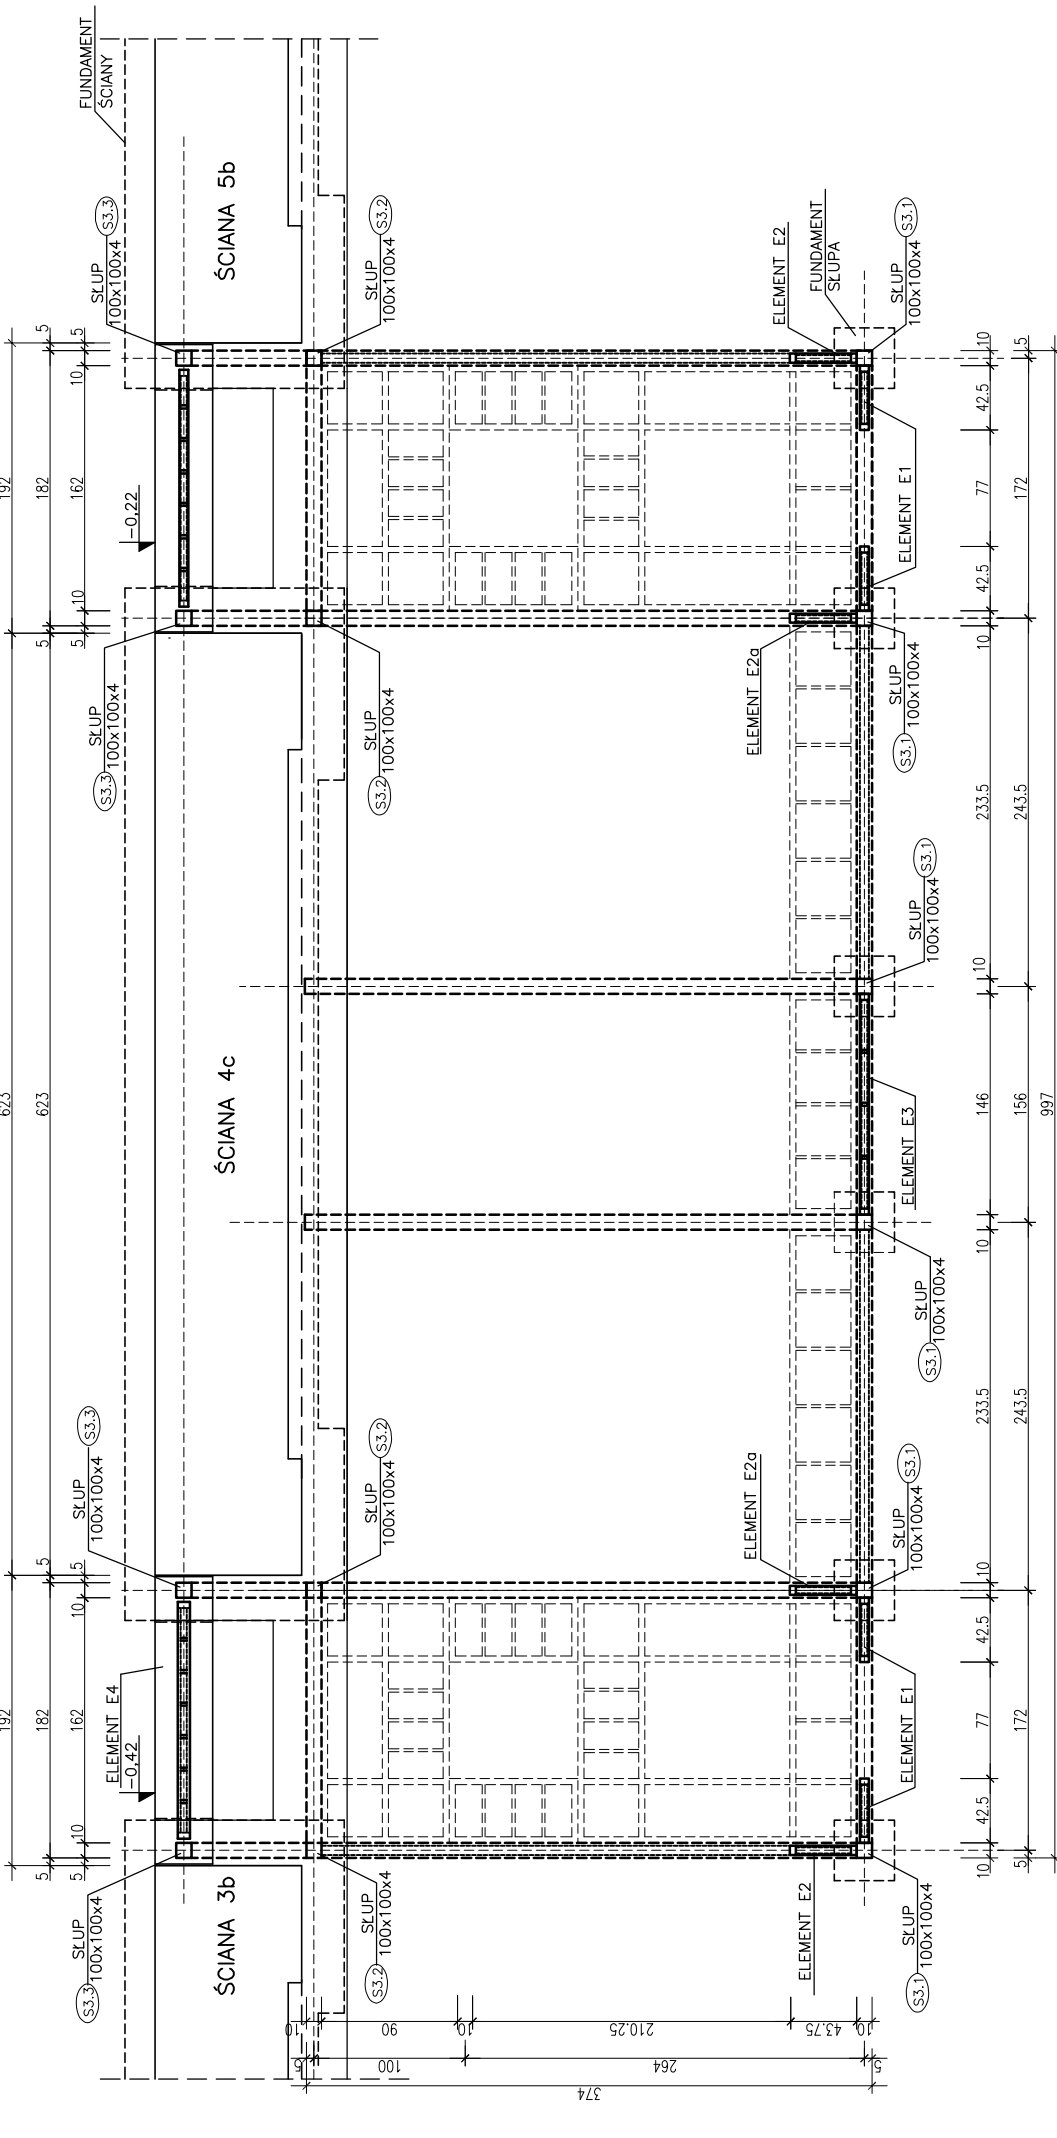
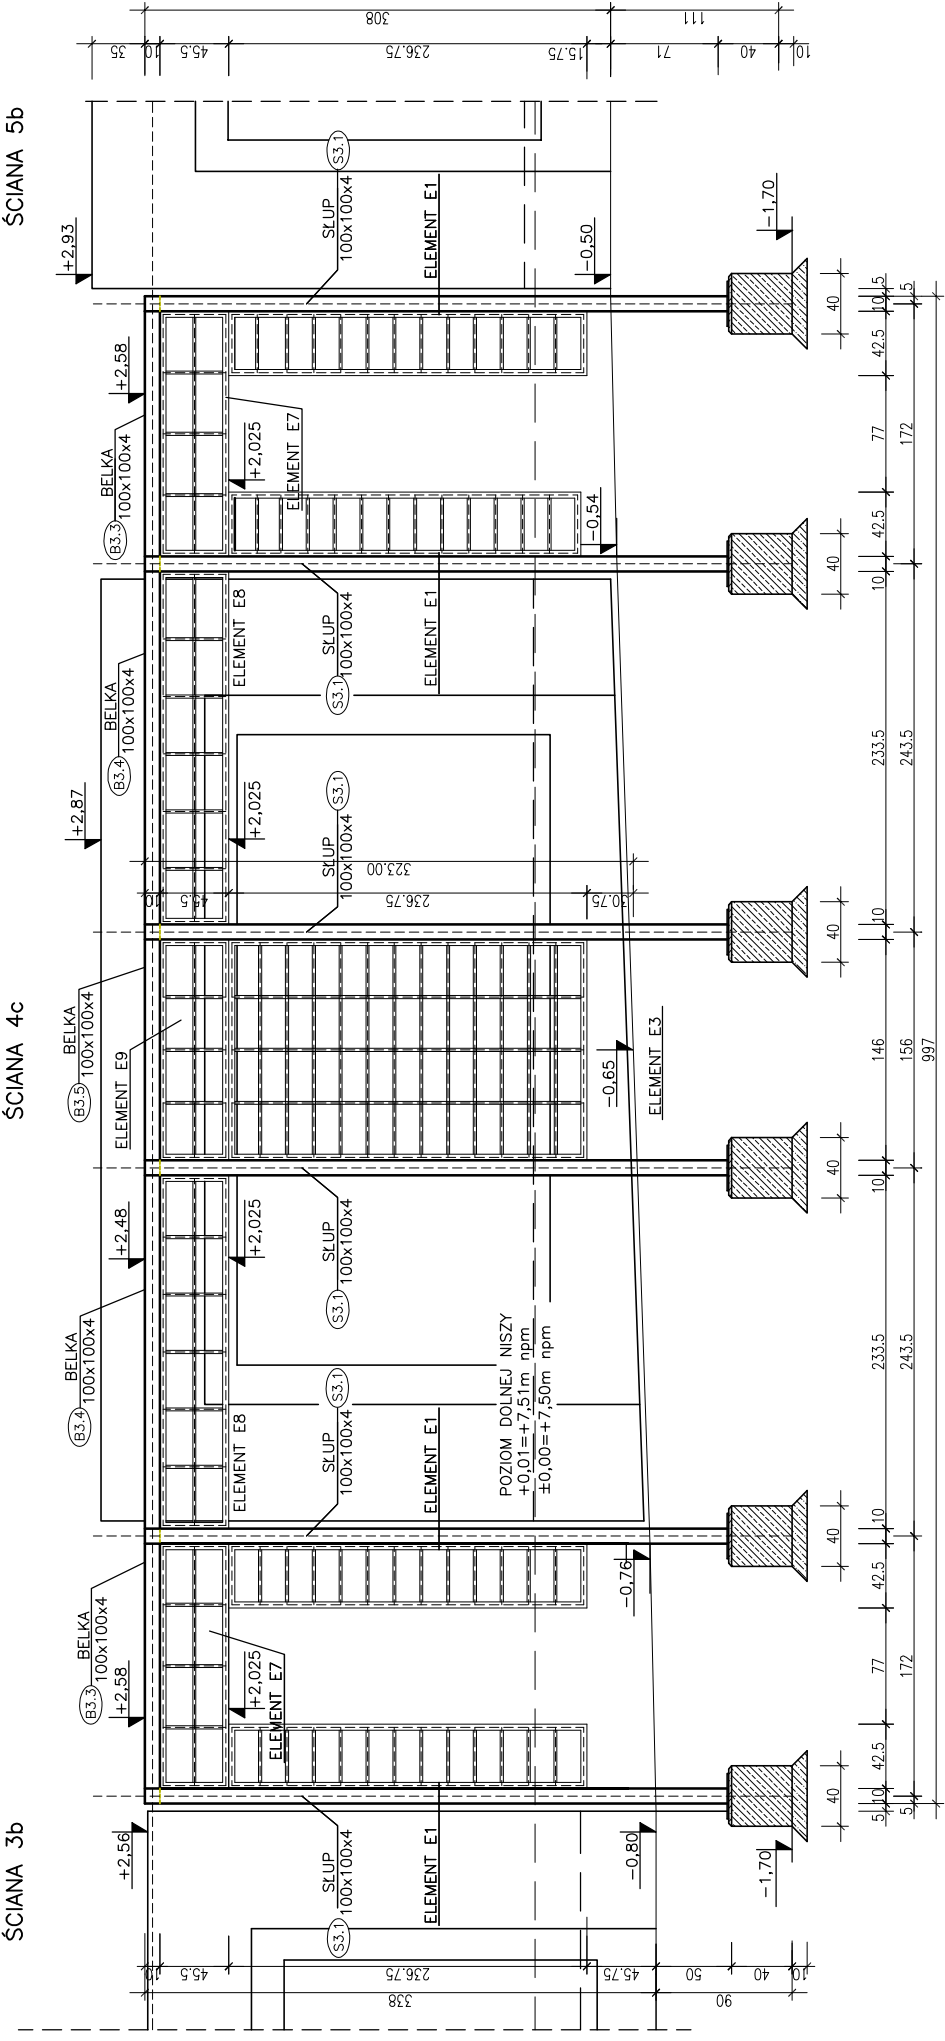


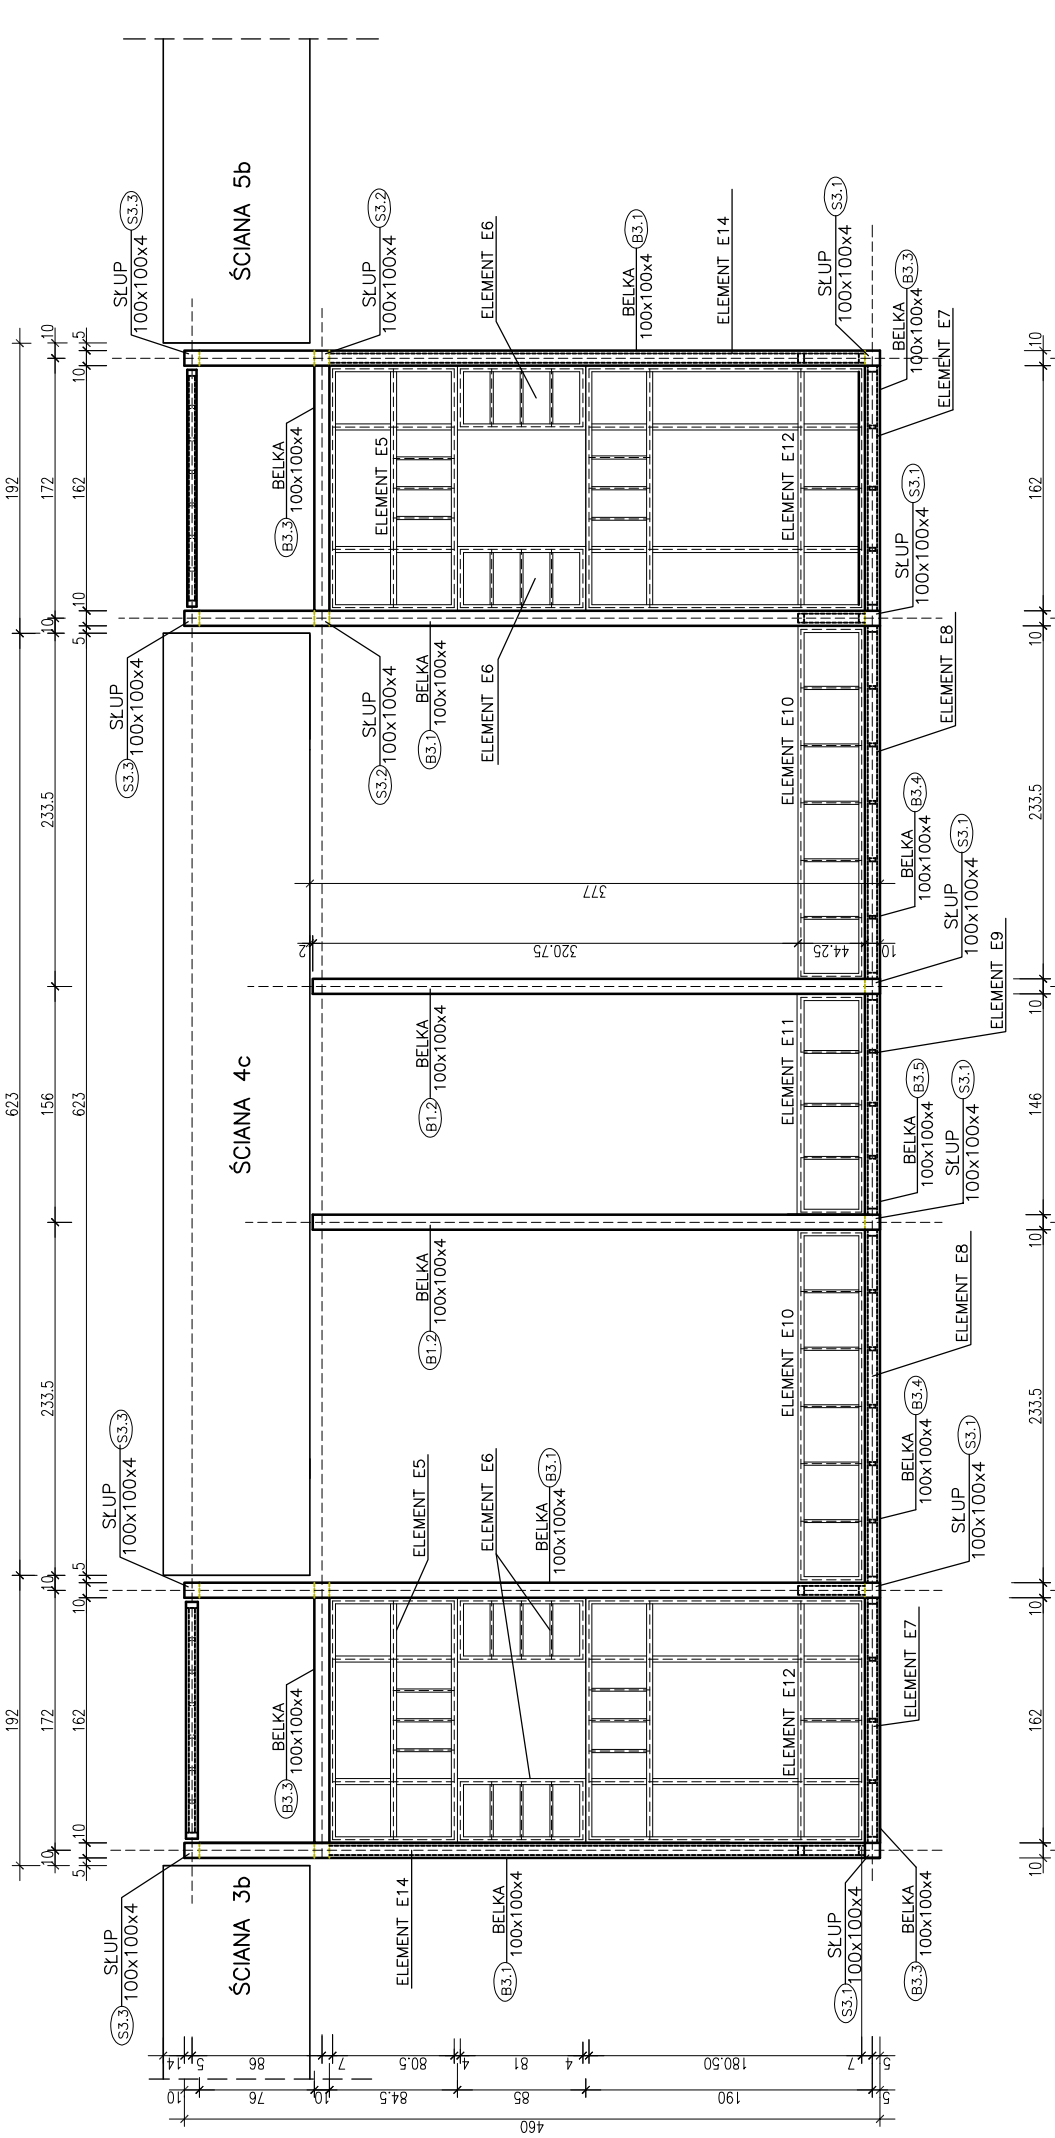

	"ARCHIMEDES" architektura, media, design ul. Gronowa 37, 71-085 Szczecin	
	INWESTOR	ZAKŁAD USŁUG KOMUNALNYCH ul. Ku Słońcu 125a, 71-080 Szczecin
ASBES	OWENTARZ W DAPIU ul. Goleniowska, działka Nr 2/1, obr. 41/46	
RODZAJ OPRACOWANIA	SCIANY URNOWE	
TREŚĆ	PROJEKT BUDOWLANO-WYKONAWCZY	
PROJEKTANT:	PERGOLA NR 3	
	mgr inż. arch. JOANNA WOJTECKA upr. proj. Nr 202/Sz/89	06.2010 SKALA 1:50
WERYFIKACJA:	mgr inż. arch. JAGNA SIKORSKA mgr inż. arch. MARZENA JAROSZEK upr. proj. Nr 69/Sz/90	
	NR RYS. 13	