

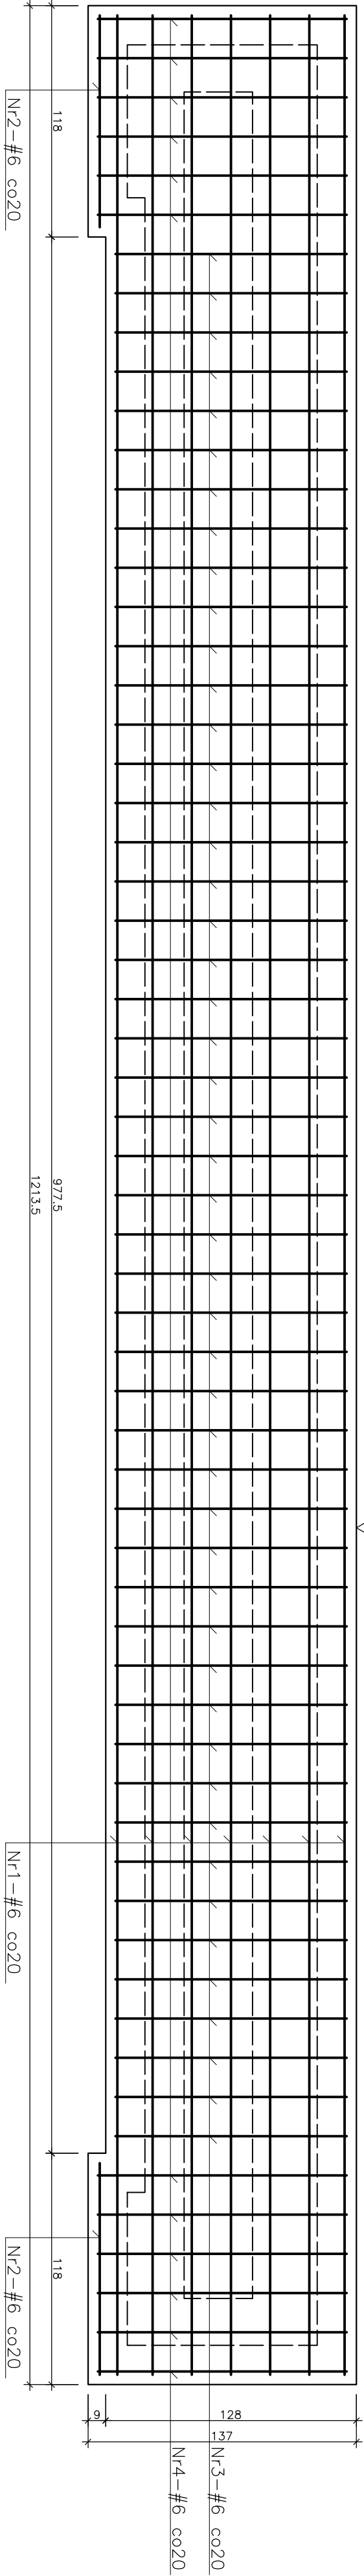


PLYTA FUNDAMENTOWA

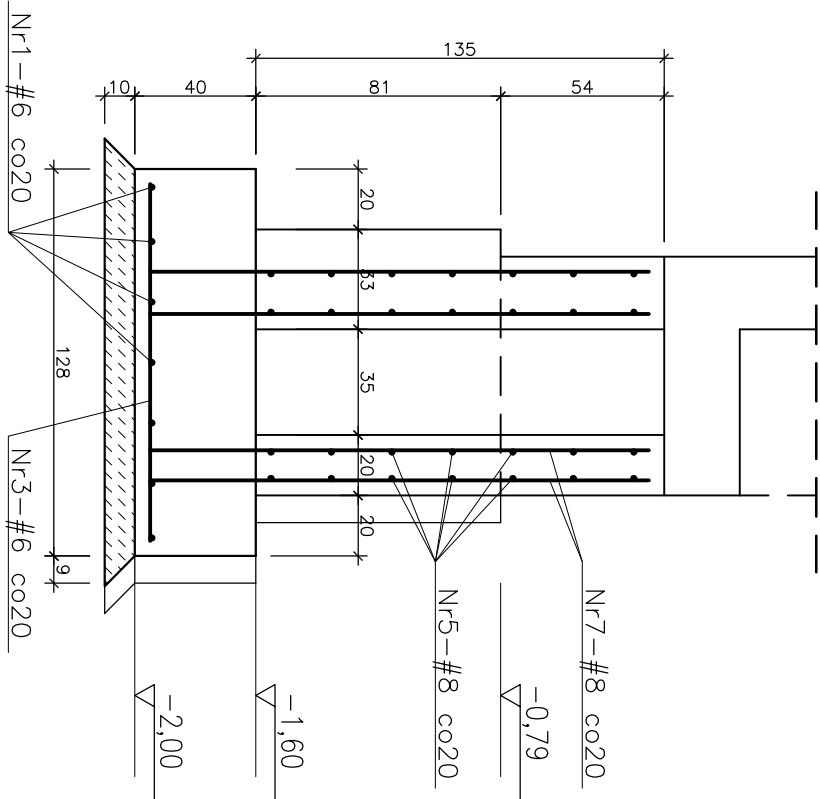

ŚCIANA FUNDAMENTOWA

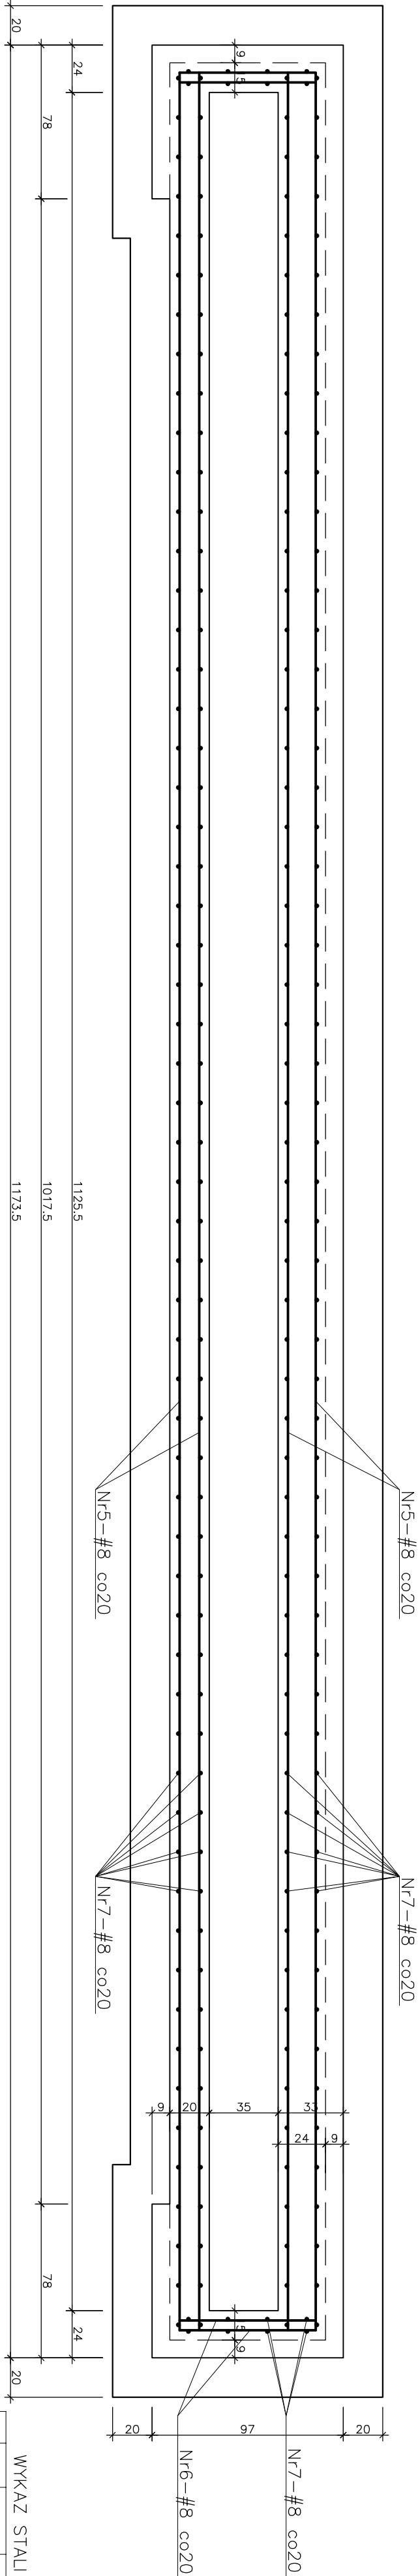

BETON C20/25 (B25)
STAL A-III 34G5
OTULINA 5 cm

WYKAZ STALI DLA 1 ELEMENTU

Nr	ϕ[mm]	L [cm]	il.szt.	ciężor cełk. kg	dl. cełk. m	#6	#8
1	6	1204	7	18.71	84.28		
2	6	108	2	0.48	2.16		
3	6	118	49	12.84	57.82		
4	6	127	12	3.38	15.24		
5	8	1146	28	126.75	7.74		320.88
6	8	70	28	7.74	19.60		
7	8	165	80	52.14	132.00		
R A Z E M				222.04	159.50	472.48	

INWESTOR		ARCHIMEDES architektura, media, design ul. Główna 37, 71-080 Szczecin	AUTORYZACJA
ZAKŁAD USŁUG KOMUNALNYCH		ul. Ku Słońcu 125a, 71-080 Szczecin	
KORES		CEMENTARZ W DĄBIU	DATA 06.2010
RODZAJ OPRACOWANIA		ul. Góleniowska, działka Nr 2/1, obr. 4146	
TREŚĆ		ŚCIANY URNOWE - KONSTRUKCJA	SKALA 1:25
PROJEKTANT		mgr inż. KRZYSZTOF WOJTECKI	NR PRS. 3
WERYFIKACJA		inż. BOGDAN WOJTECKI upr. proj. Nr 4719/61	