
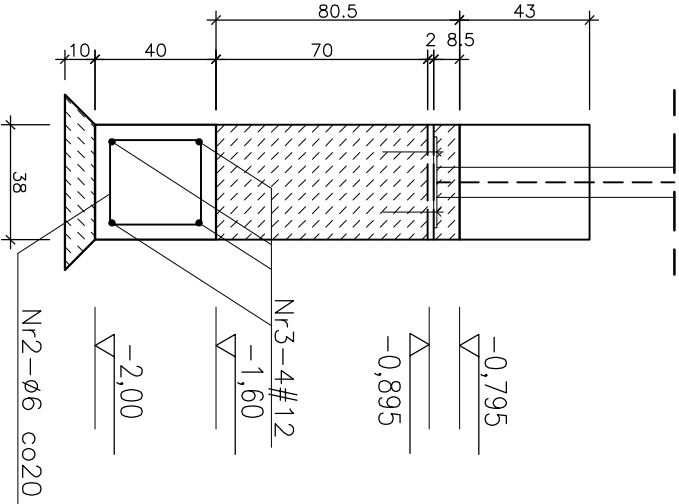
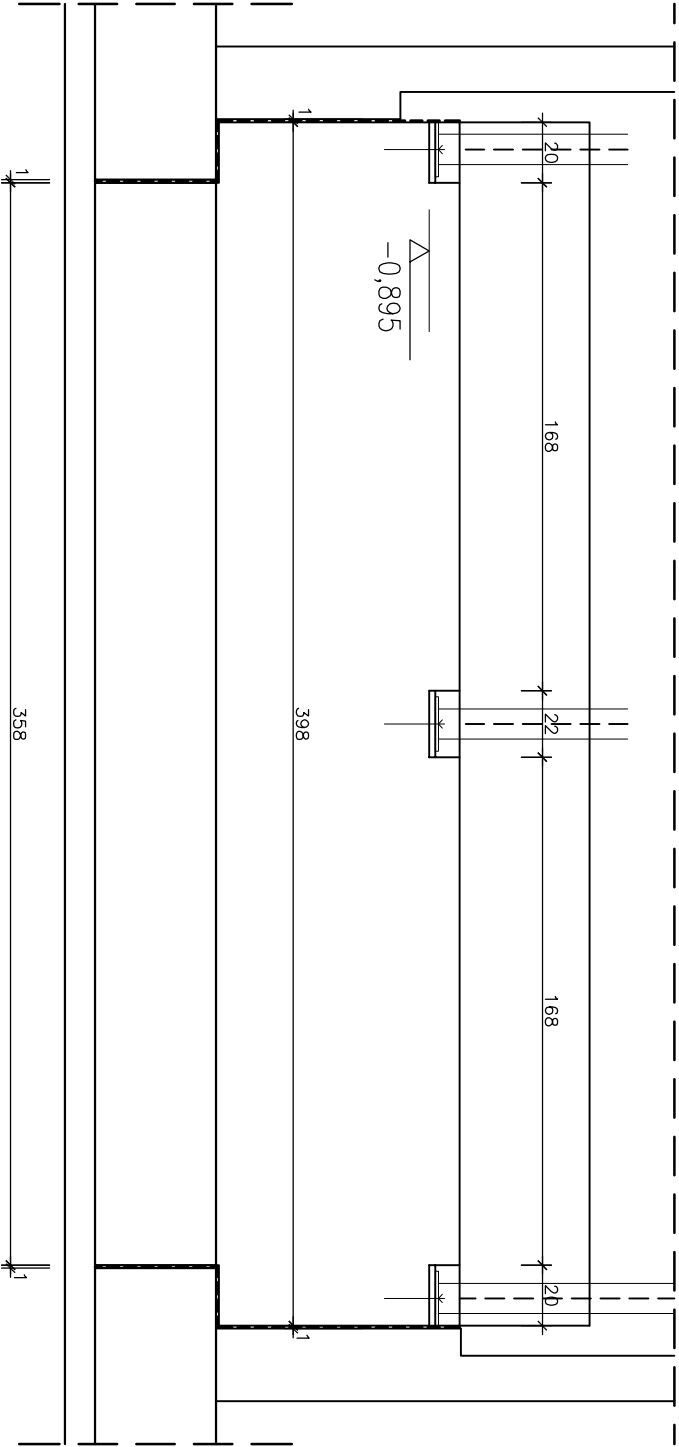
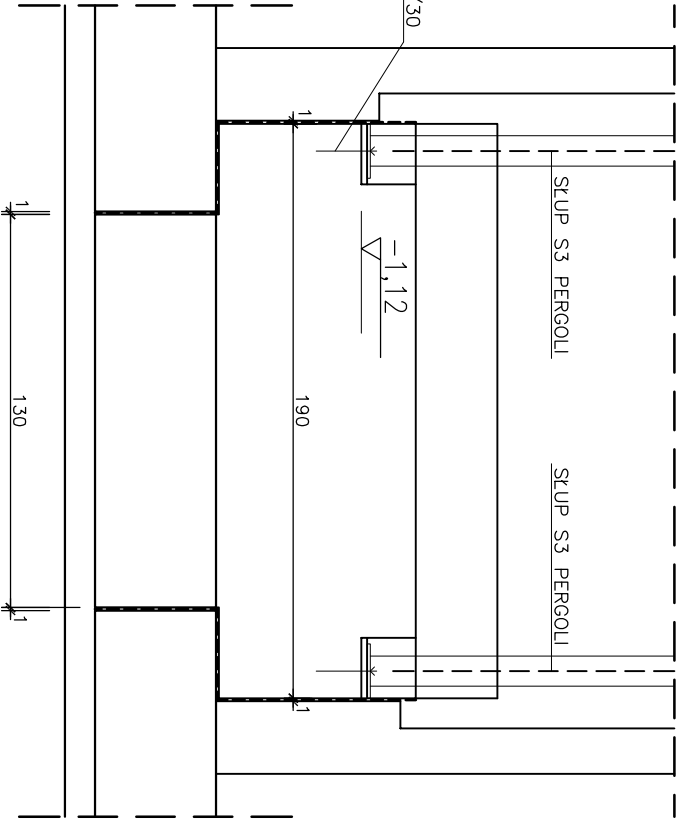


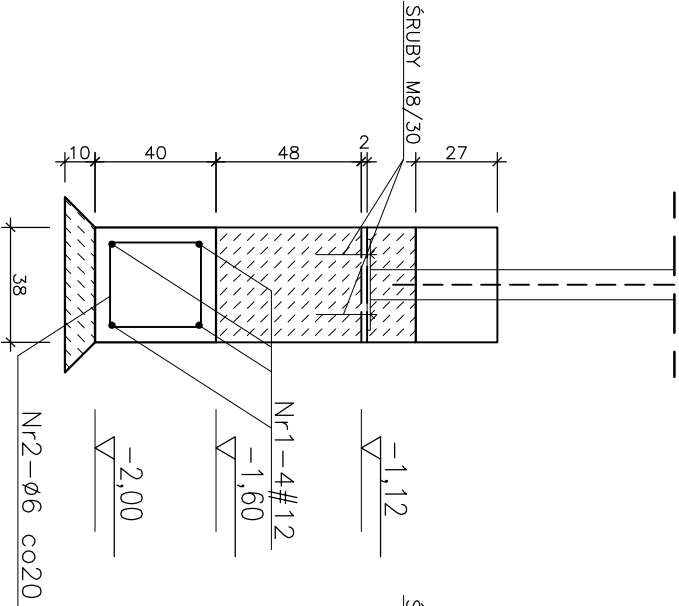


ŁĄCZNIK TYP 1 – 7szt.

ŁĄCZNIK TYP 2 – 1szt.

WYKAZ STALI

Nr	ø[mm]	L [cm]	il.szt.	ciężar cokk. kg	dt. cokk. m	
1	12	120	28	29,84	ø6	#12
2	6	128	67	19,04	ø5,76	33,60
3	12	350	4	3,11		14,00
R A Z E M				51,99	85,76	47,60

BETON C20/25 (B25)
STAL A-III 34GS
STAL A-0 STOS
OTULINA 5 cm

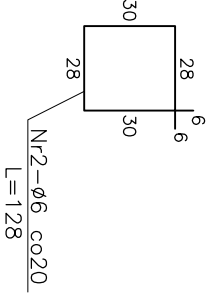

"ARCHIMEDES" architektura, media, design ul. Główna 37, 71-005 Szczecin		
INWESTOR ZAKŁAD USŁUG KOMUNALNYCH ul. Ku Słońcu 125a, 71-080 Szczecin		
ADRES ul. Goleniowska, działka Nr 2/1, obr. 4146		
RODZAJ OPRACOWANIA ŚCIANY URNOWE - KONSTRUKCJA		
TREŚĆ FUNDAMENT POD MURKI ŁĄCZĄCE ŚCIANY URNOWE		SKALA 1:25
PROJEKTANT mgr inż. KRZYSZTOF WOJTECKI upr. bud. Nr 161/Sz/91		NR RYS. 7
WERYFIKACJA inż. BOGDAN WOJTECKI upr. proj. Nr 4719/61		