



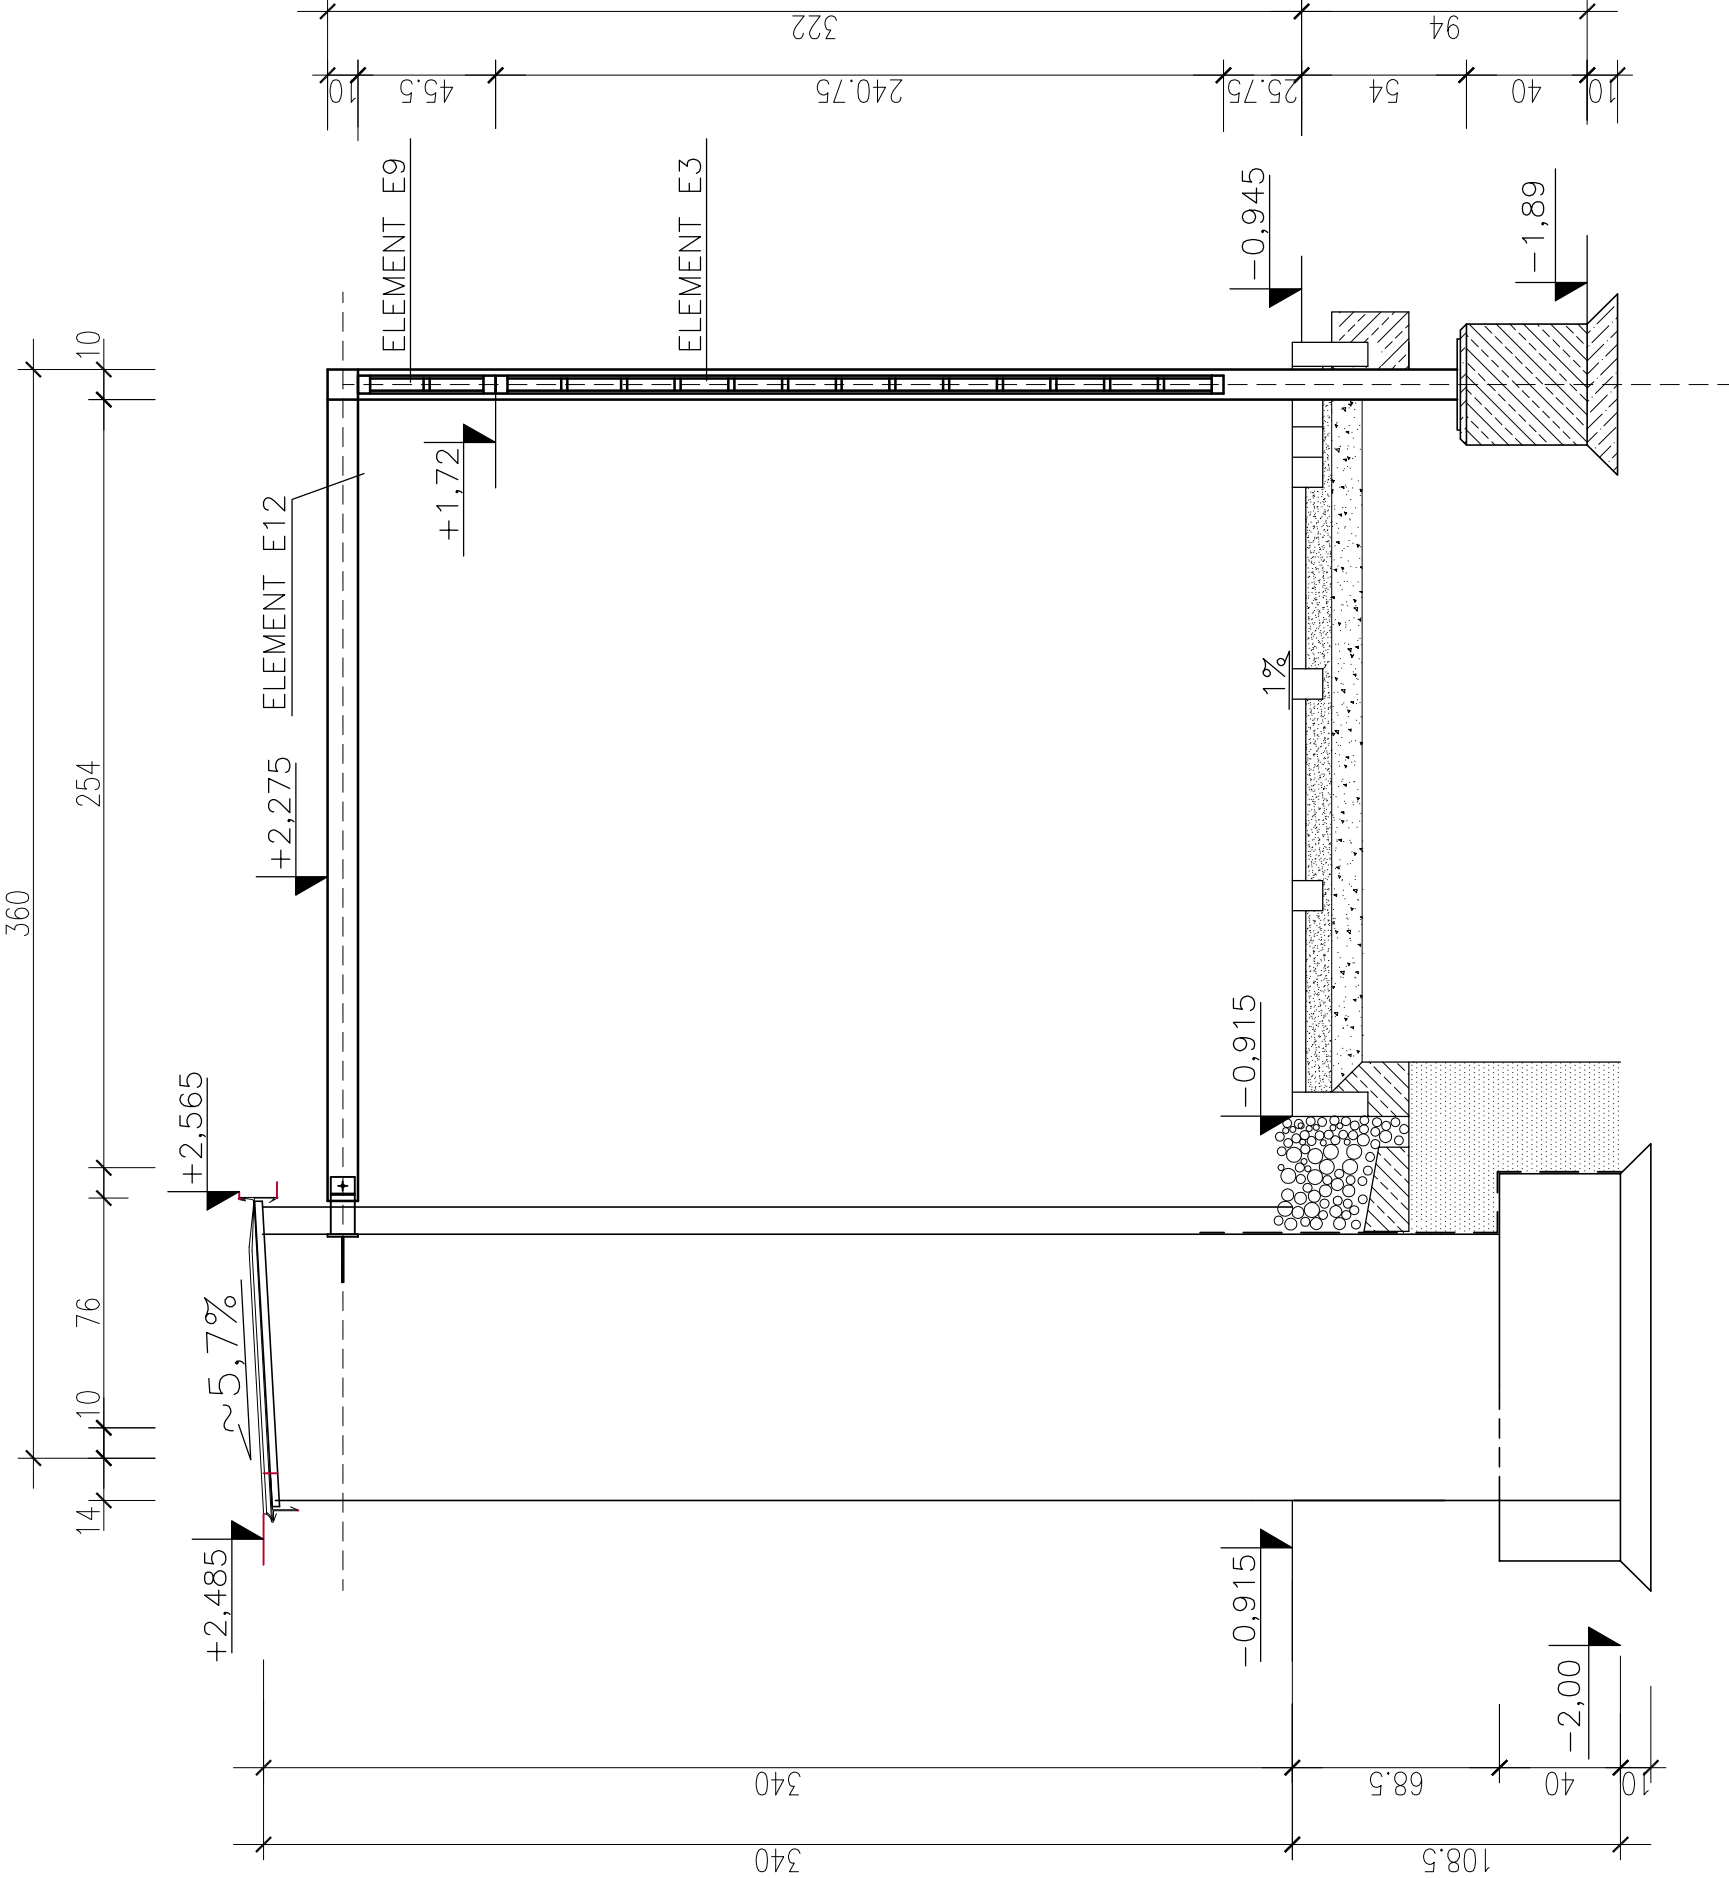

PRZEKRÓJ A-A

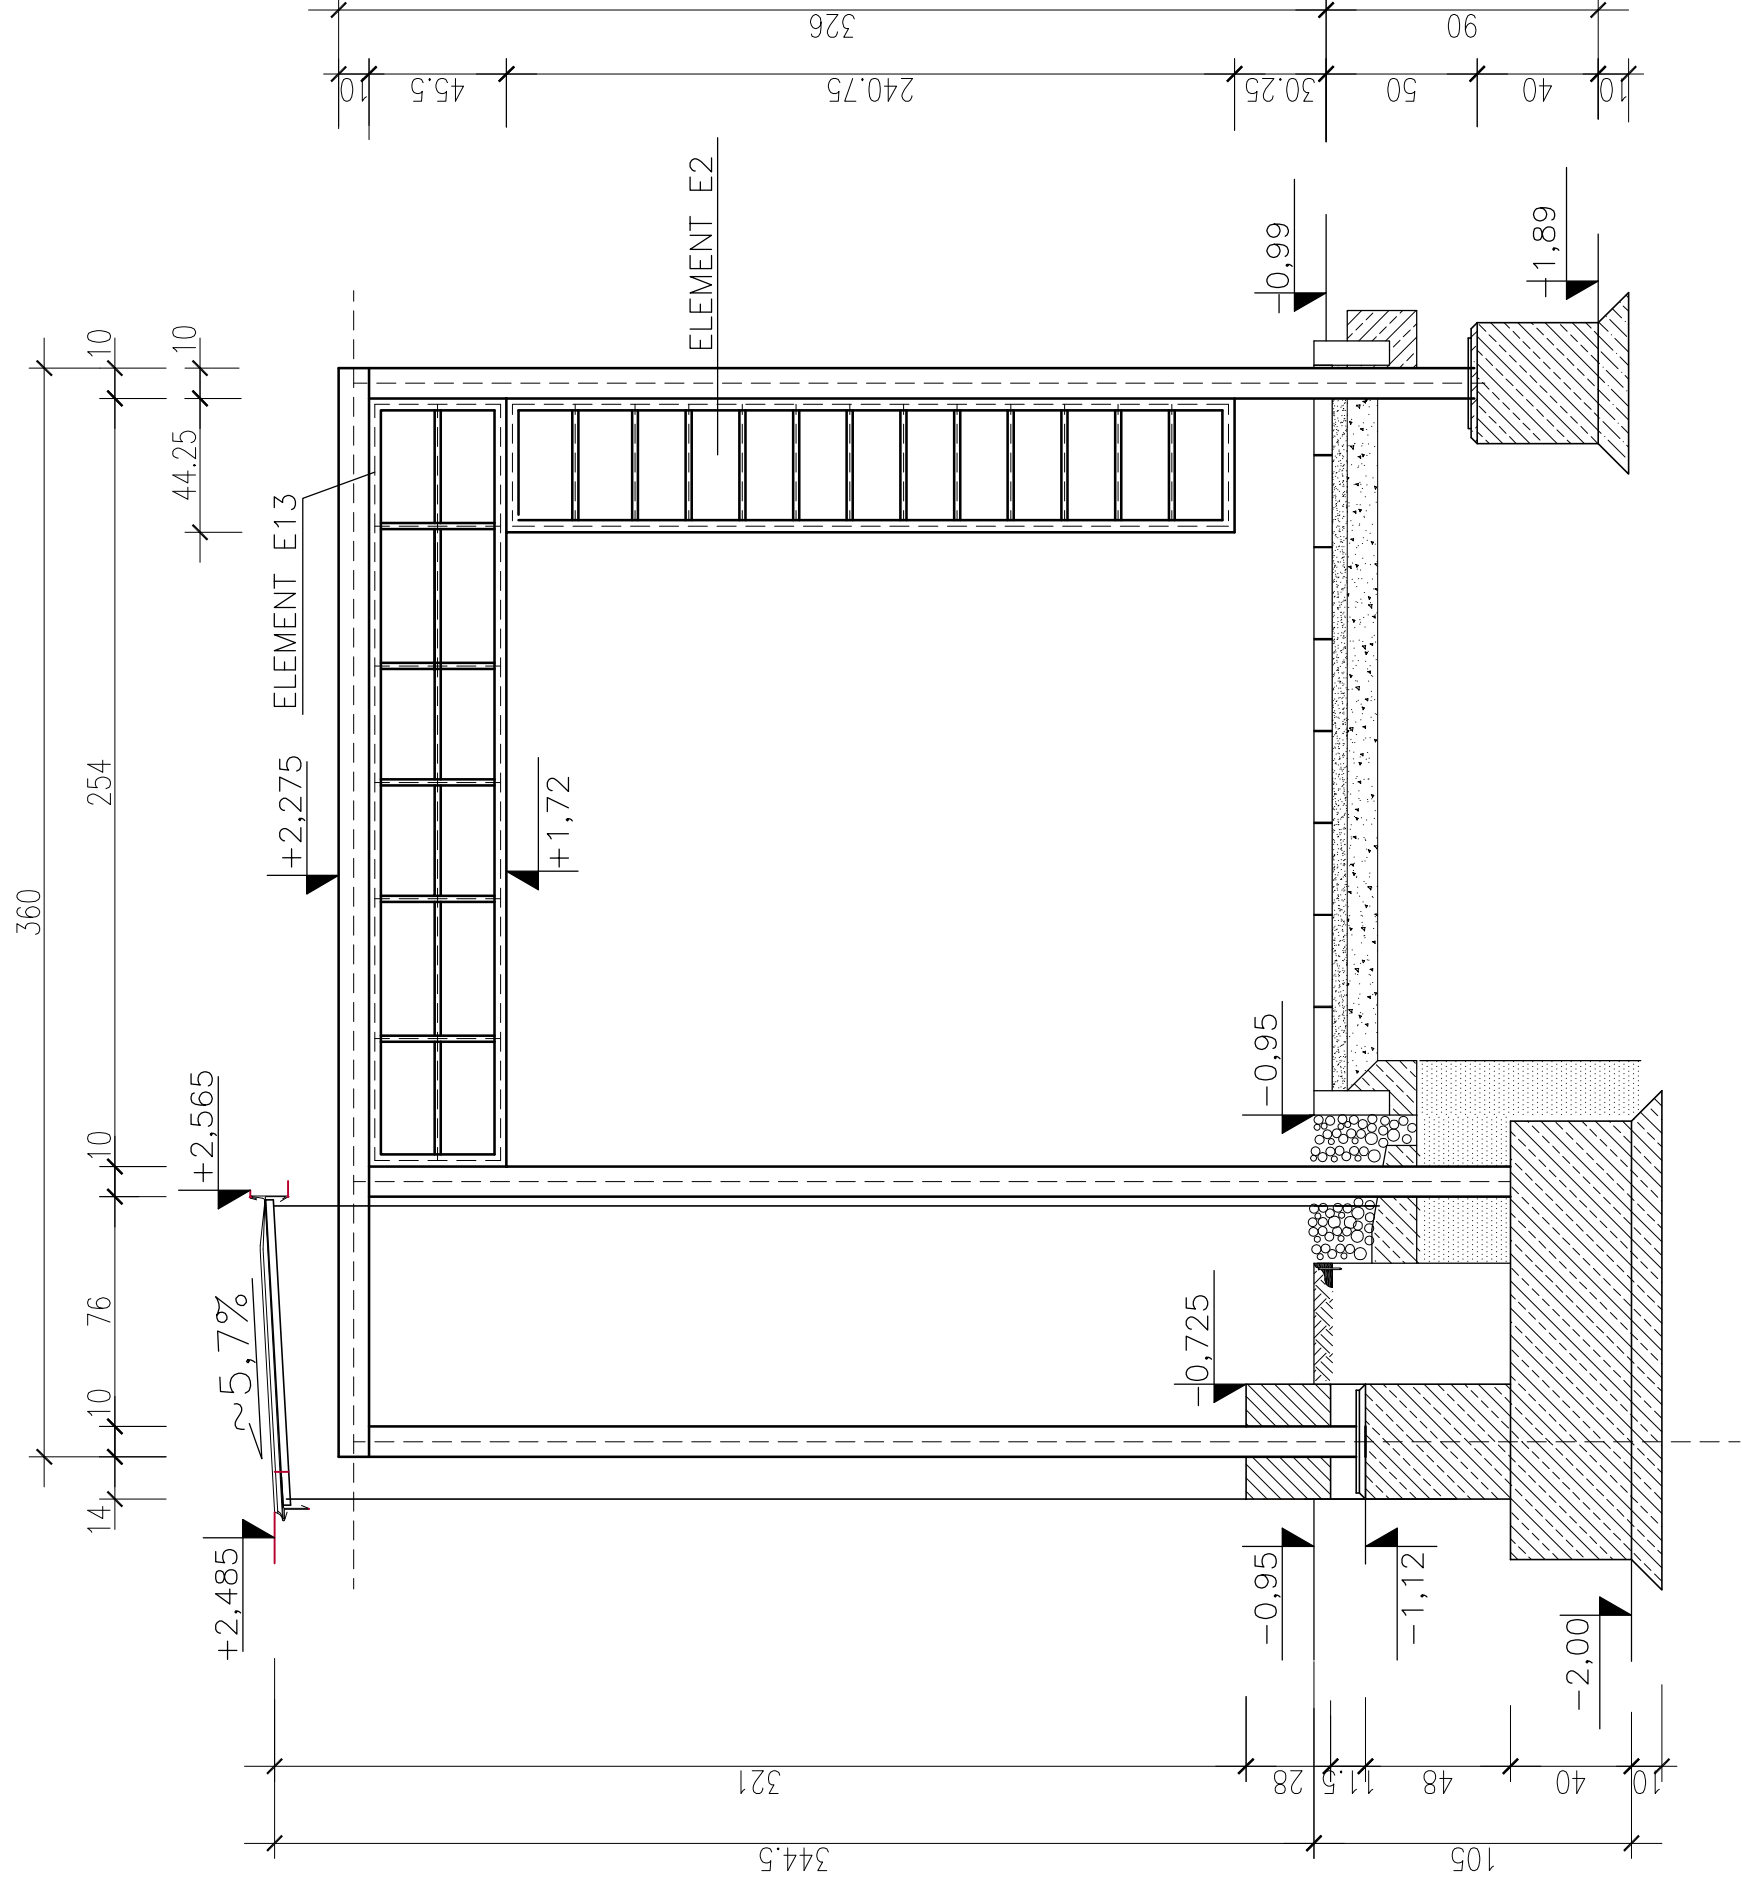

PRZEKRÓJ B-B

					
INWESTOR	*ARCHIMEDES* architektura; media; design ul. Grenowa 37, 71-085 Szczecin				
ADRES	ZAKŁAD USŁUG KOMUNALNYCH ul. Ku Słońcu 125a, 71-080 Szczecin				
RODZAJ OPRACOWANIA	CMENTARZ W DĄBIU ul. Goleńkowska, działka Nr 2/1, obr. 41/46				
TREŚĆ	ŚCIANY URNOWE PROJEKT BUDOWLANO-WYKONAWCZY				
PROJEKTANT:	PRZEKRÓJ A-A, B-B		DATA	06.2010	
	mgr inż. arch. JOANNA WOJTECKA upr. proj. Nr 202/Sz/89		SKALA	1:25	
WERYFIKACJA:	mgr inż. arch. JAGNA SKORSKA		NR RYS.	14	
	mgr inż. arch. MARZENA JAROSZEK upr. proj. Nr 69/Sz/90				