
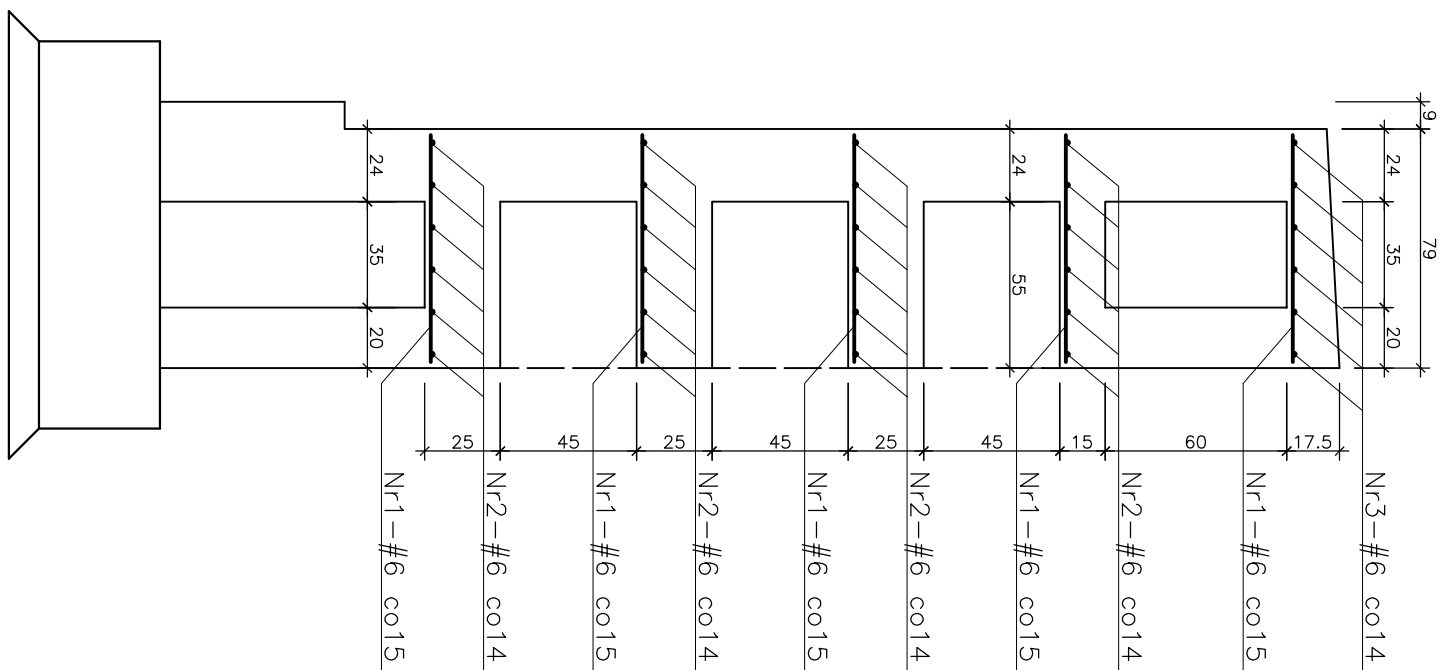


PLYTA DACHOWA

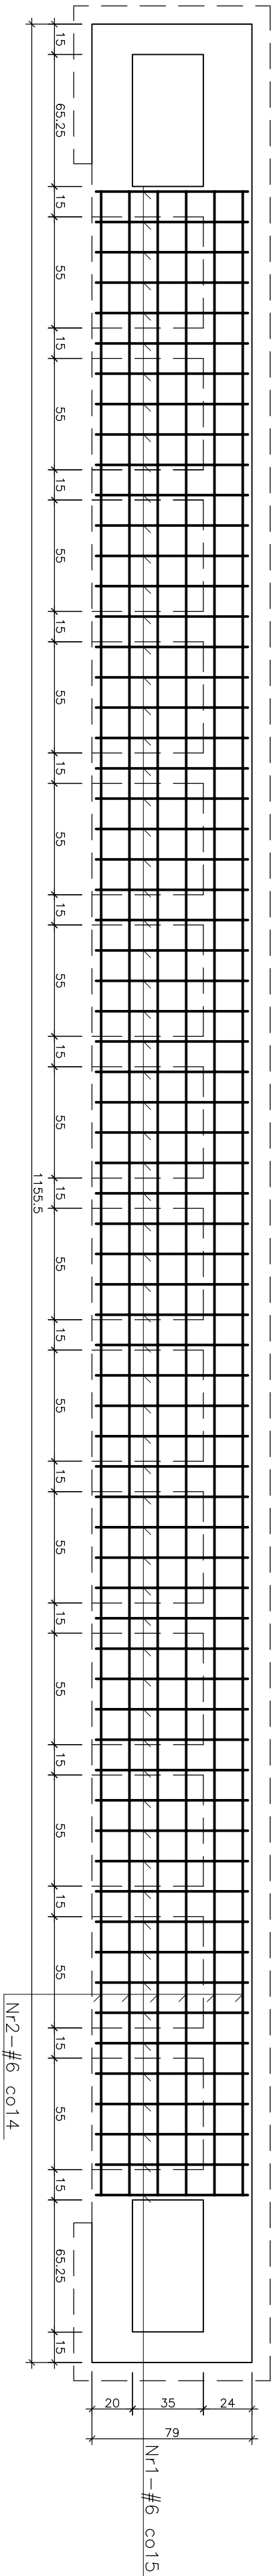

PLYTA WEWNĘTRZNA

WYKAZ STALI DLA 1 ELEMENTU

Nr	Ø[mm]	L [cm]	lit.szł.	ciężar cokł. kg	df. cokł. m
1	6	75	345	57,44	#6
2	6	990	24	52,75	237,60
3	6	1150	6	15,32	69,00
R A Z E M				125,51	566,35

BETON C35/45 (B45,
STAL A-III 34GS

		"ARCHIMEDES" architektura, projekt, design ul. Ormowa 37, 71-085 Szczecin	
INWESTOR		ZAKŁAD USŁUG KOMUNALNYCH ul. Ku Słońcu 125a, 71-080 Szczecin	
ADRES		CENTARTZ W DĄBRZU ul. Goleńkowska, działka Nr 2/1, obr. 4146	
ROZŁĄCZENIA OPRACOWANIA		SZCZĄTKOWE SZCZĄTKOWE	
TRESC		ZBROJENIE SZCĄTKOWE "2"	
PROJEKTANT	mgr inż. KRZYSZTOF WOJCIŃSKI		
WERYFIKACJA	upr. bud. Nr 161/SZ/91 inż. BOGDAN WOJCIŃSKI upr. proj. Nr 4713/61		
NR RYS.		10	
SKALA		1:25	
DATA		06/2010	