

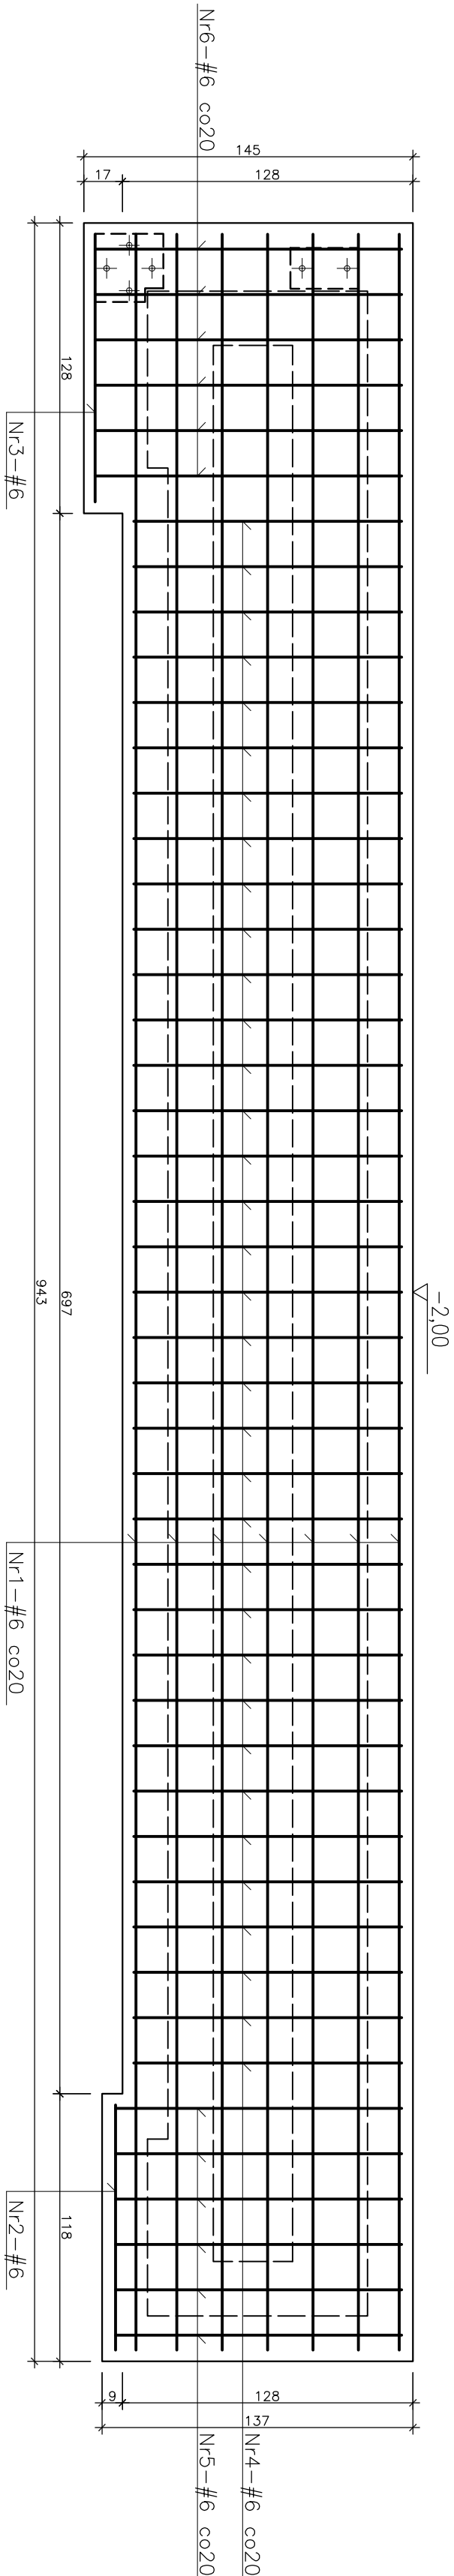


PLYTA FUNDAMENTOWA

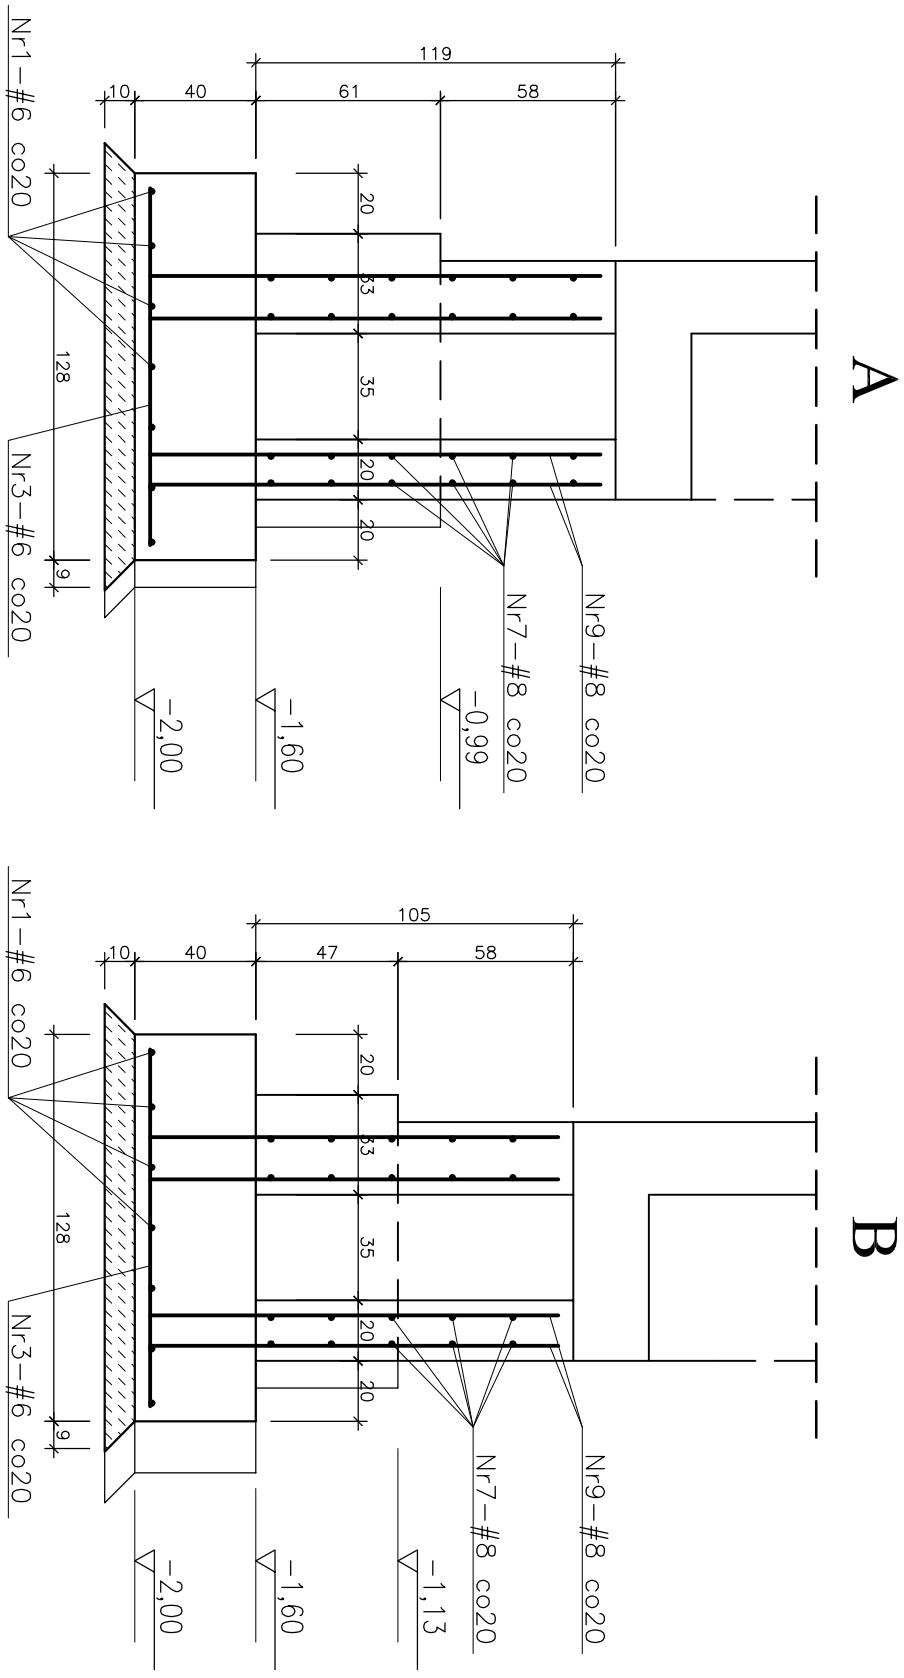

ŚCIANA FUNDAMENTOWA

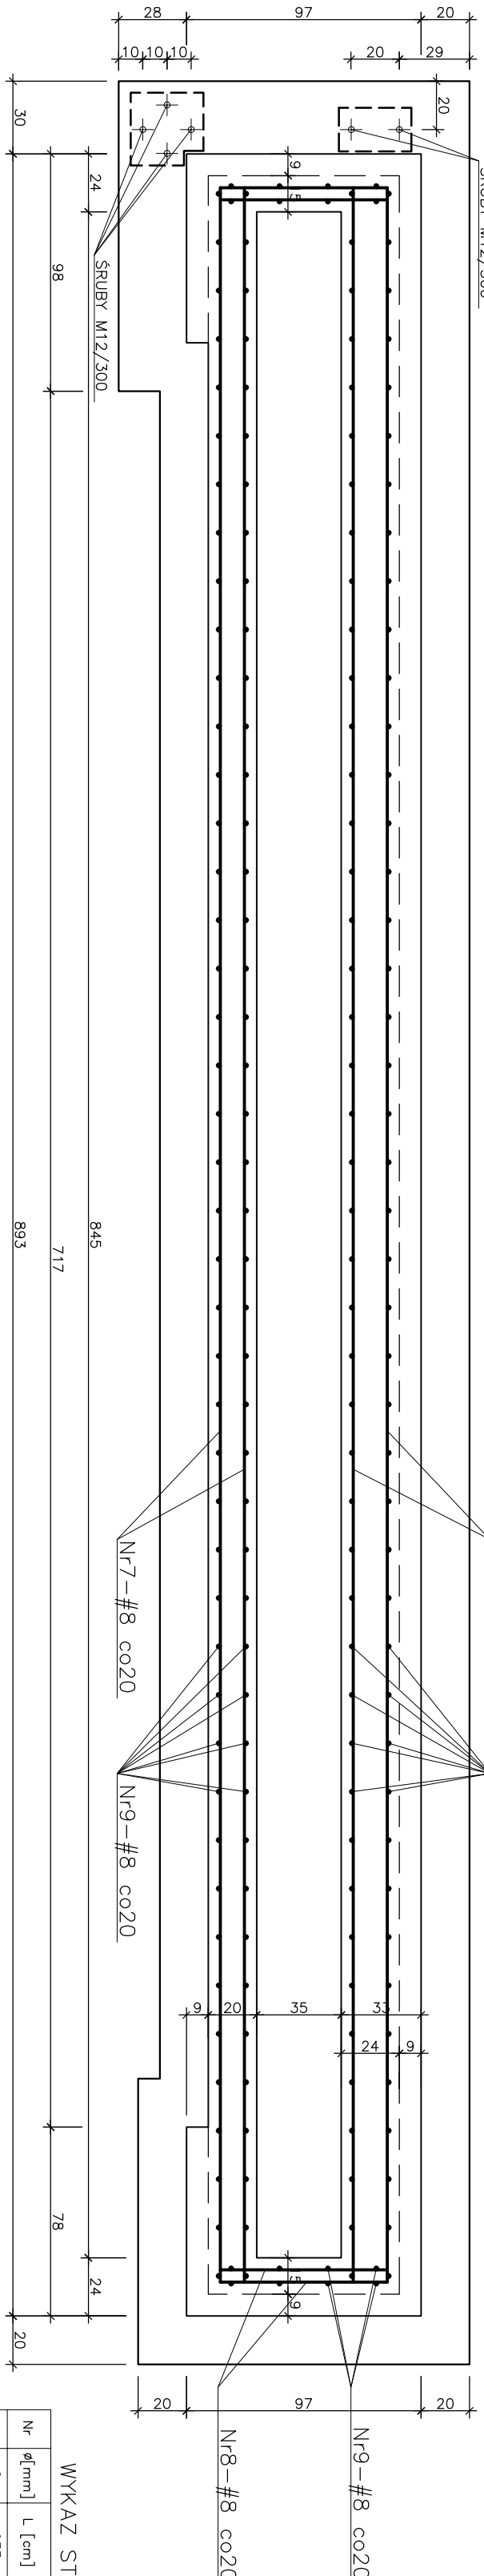

UWAGA: ŚCIANĘ "B" WYKONAĆ W LUSTRZANYM ODBICIU

BETON C20/25 (B25)
STAL A-III 34GS
OTULINA 5 cm

WYKAZ STALI DLA ELEMENTU A

Nr	φ[mm]	L [cm]	il.azt.	cięgor.	cořk. kg	#8	dr. cořk. m
1	6	933	7	14,50	65,31		
2	6	108	1	0,24	1,08		
3	6	118	1	0,26	1,18		
4	6	118	32	8,38	37,76		
5	6	126	6	1,68	7,56		
6	6	135	6	1,80	8,10		
7	8	865	24	82,00		207,60	
8	8	70	24	6,64		16,80	
9	8	150	60	35,55		90,00	
R A Z E M					151,05	120,99	314,40

WYKAZ STALI DLA ELEMENTU B

Nr	φ[mm]	L [cm]	il.azst.	ciężar cokk, kg	#6	#8	dr. cokk. m
1	6	93,5	7	14,50	65,31		
2	6	108	1	0,24	1,08		
3	6	118	1	0,26	1,18		
4	6	118	32	8,38	37,76		
5	6	126	6	1,68	7,56		
6	6	135	6	1,80	8,10		
7	8	865	20	66,34		173,00	17,00
8	8	70	20	5,53		14,00	14,00
9	8	135	60	32,00		81,00	81,00
R A Z E M				132,73	120,99	268,00	

	
INWESTOR	"ARCHIMEDES" architektura, media, design ul. Gromowa 37, 71-008 Szczecin
ADRES	ZAKŁAD USŁUG KOMUNALNYCH ul. Ku Słońcu 125a, 71-080 Szczecin OMIĘTARZ W DĄBRU ul. Goleńkowska, działka Nr 21, obr. 4146
ROZŁĄCZENIA ORAZ KOMUNIKACJA	DATA 06.10.2010
TYTUŁ	1:25
PROJEKTANT	mgr inż. KRZYSZTOF WOJTECKI
WERYFIKACJA	inż. BOGDAN WOJTECKI upr. proj. Nr 4719/S/61
NR RYS. 4	