




2

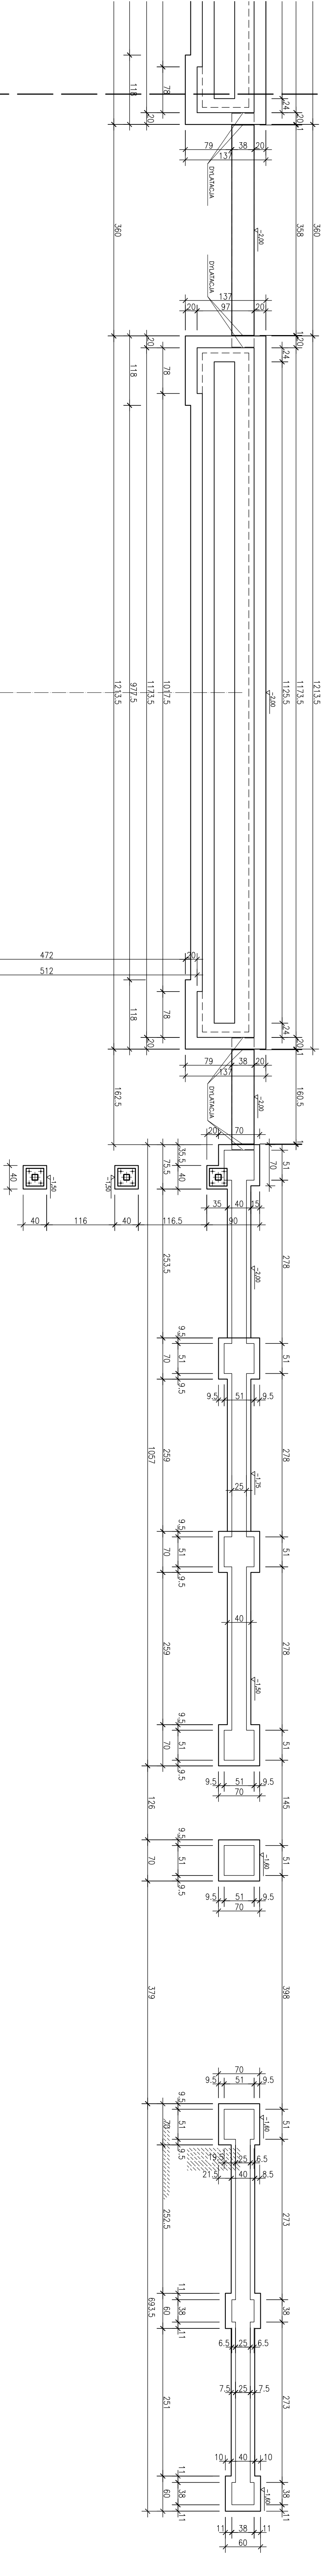

1

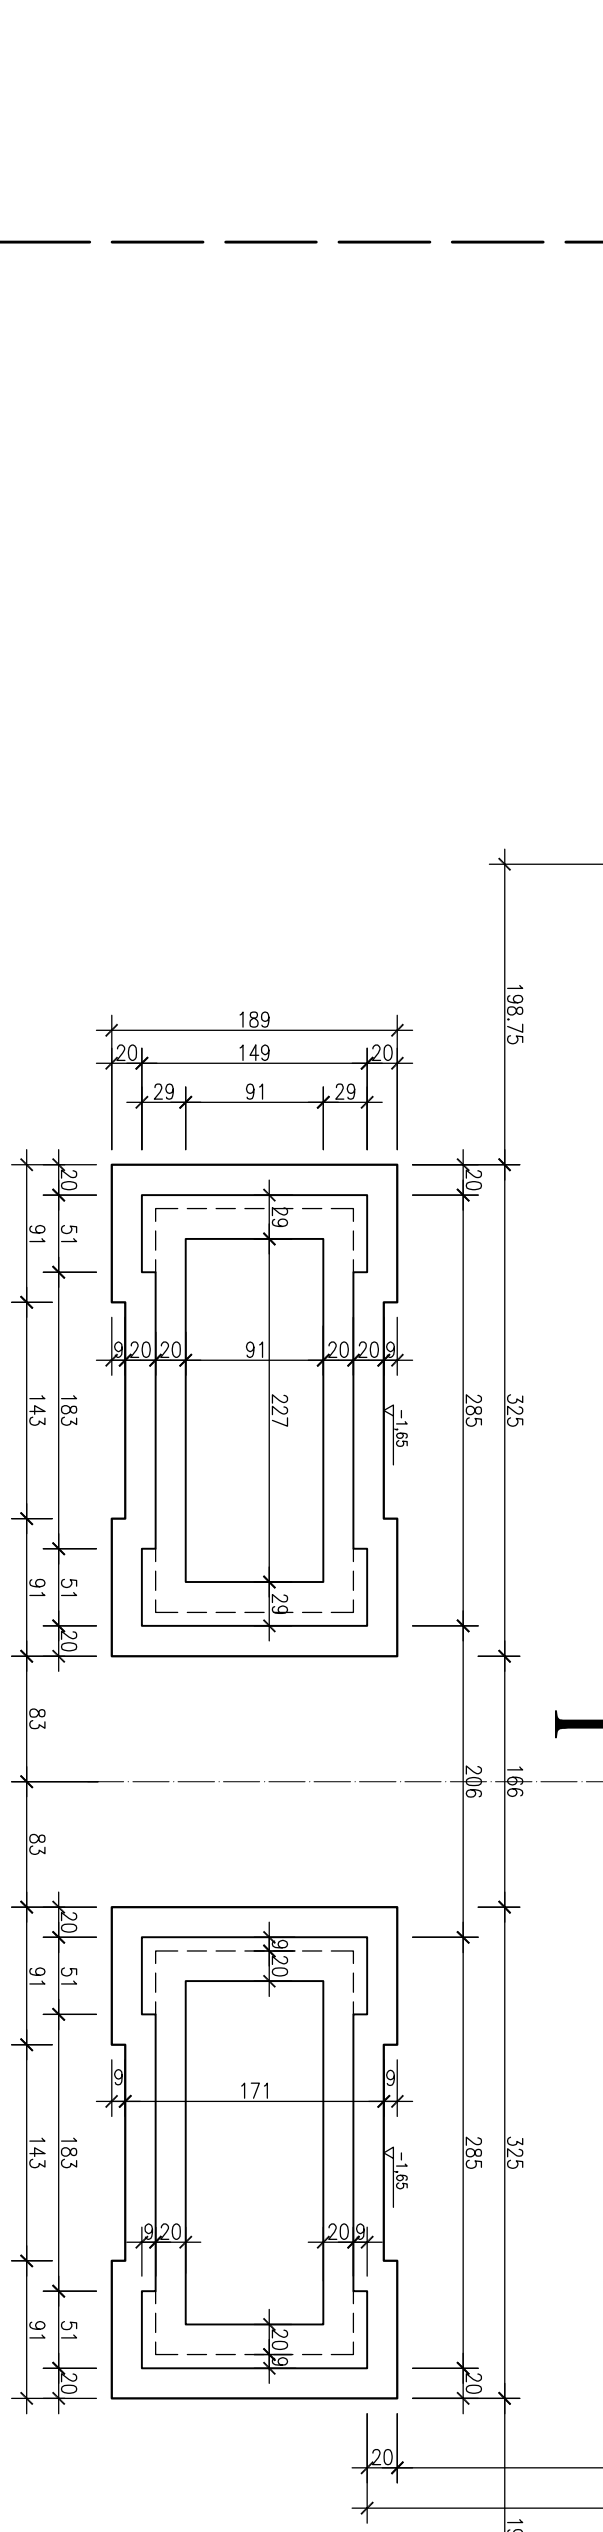

ETAP I

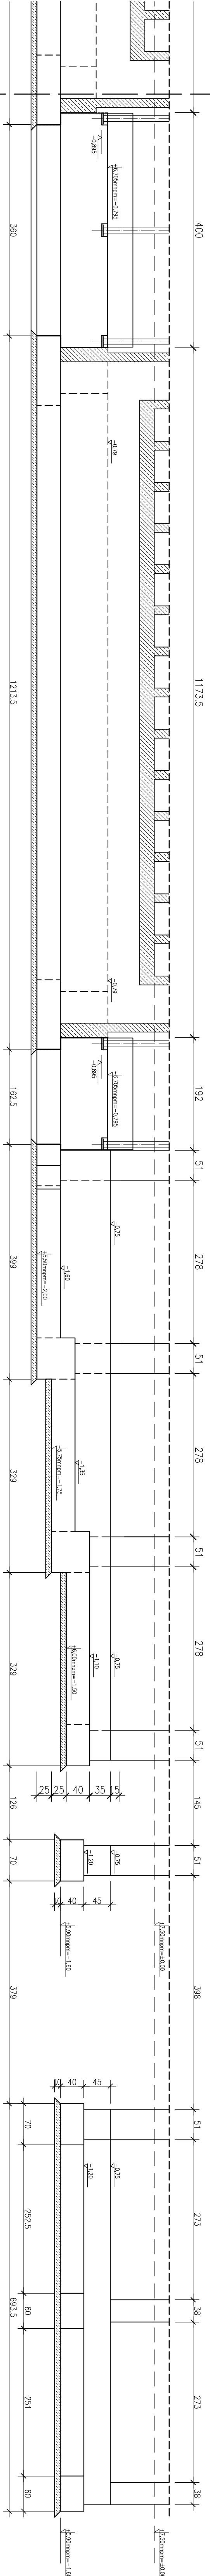

|                                                 |  |  |
|-------------------------------------------------|--|--|
| "ARCHITEKT" - architektura wnętrz, architektura |  |  |
| ul. Główna 37, 71-080 Szczecin                  |  |  |
| ZAKŁAD USŁUG KOMUNALNYCH                        |  |  |
| ul. Ku Siódnicy 125a, 71-080 Szczecin           |  |  |
| MIĘDZYGOSK                                      |  |  |
| OPRACOWANIE                                     |  |  |
| ul. Goleńkowska, działka Nr 21, obr. 4146       |  |  |
| TEMAT                                           |  |  |
| UKŁAD FUNDAMENTÓW SCĄNY URNOWYCH                |  |  |
| 1:50                                            |  |  |
| WZGLĘD                                          |  |  |
| PROJEKTANT                                      |  |  |
| mgr inż. BŁOGOSŁAW WOJCIECH                     |  |  |
| WERYFIKACJA                                     |  |  |
| mgr inż. BŁOGOSŁAW WOJCIECH                     |  |  |
| ul. Główna 37, 71-080 Szczecin                  |  |  |
| ul. Główna 37, 71-080 Szczecin                  |  |  |
