




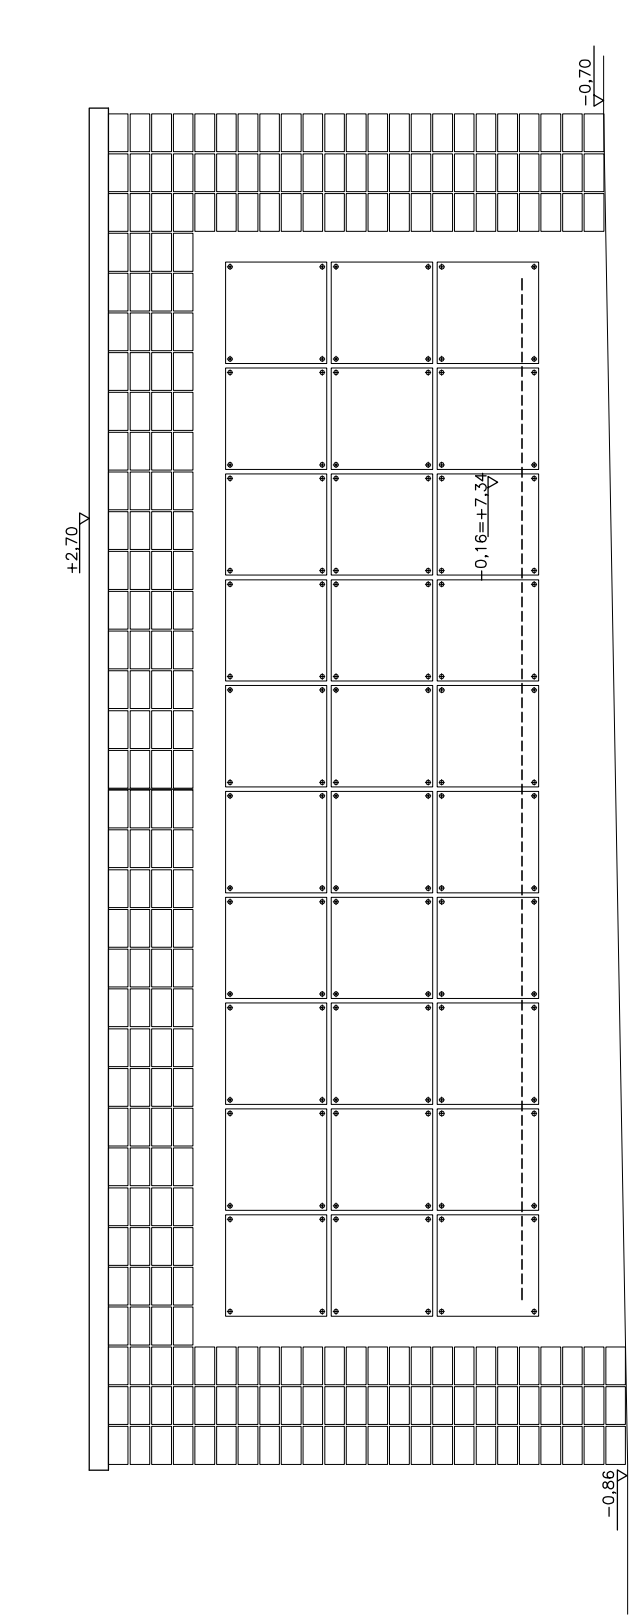

ELEWACJA

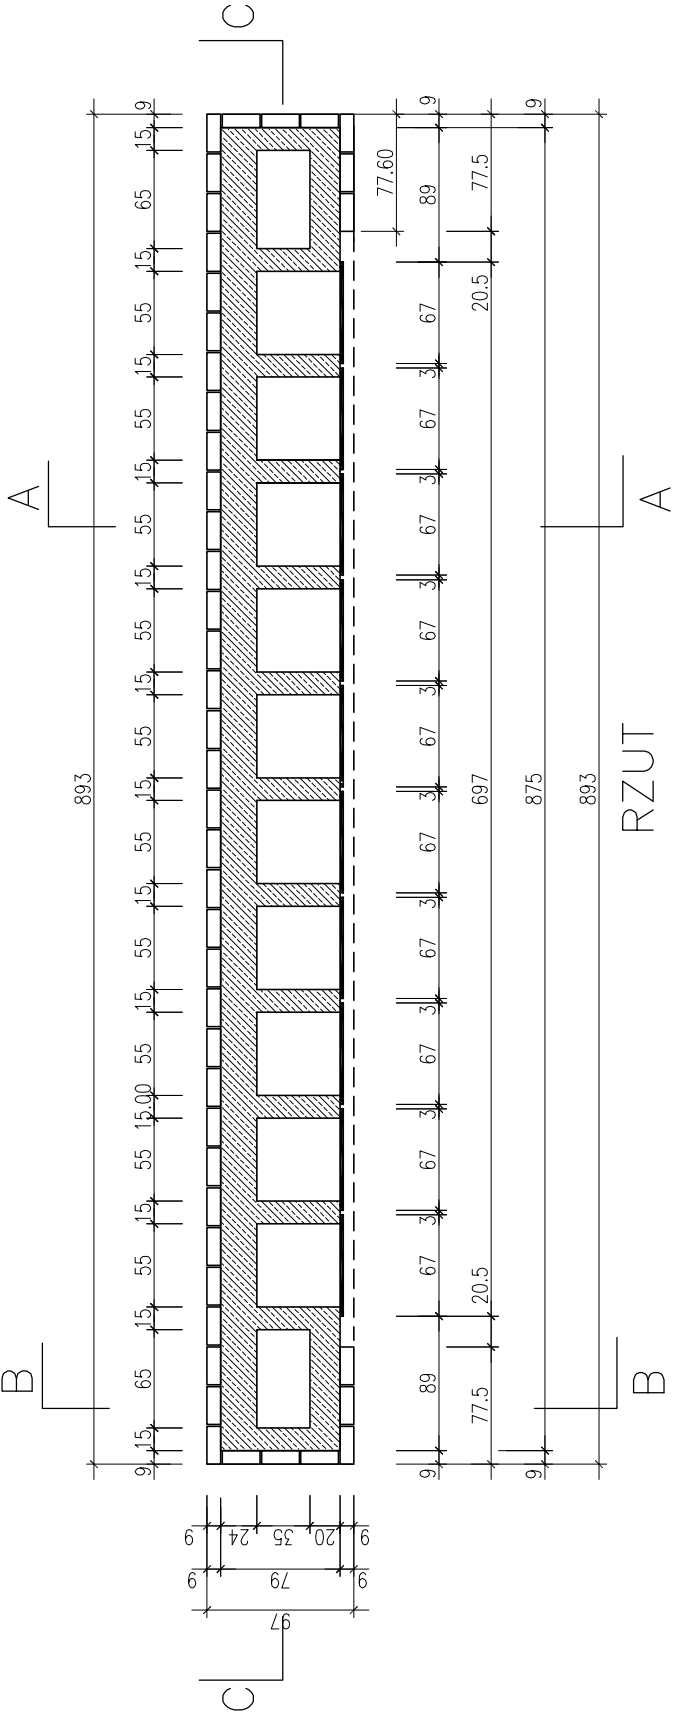


RZUT

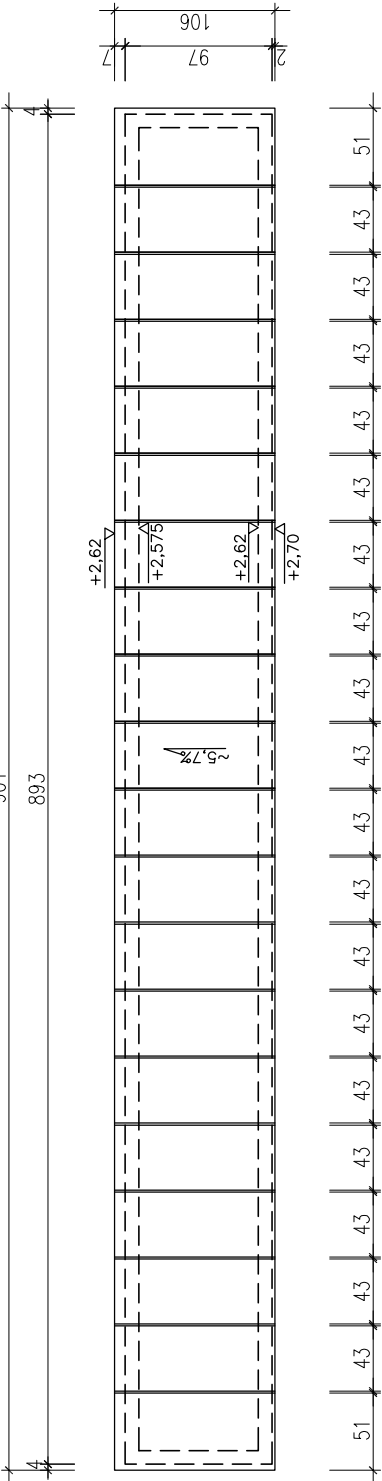


DACH


PRZĘKÓJ C-C

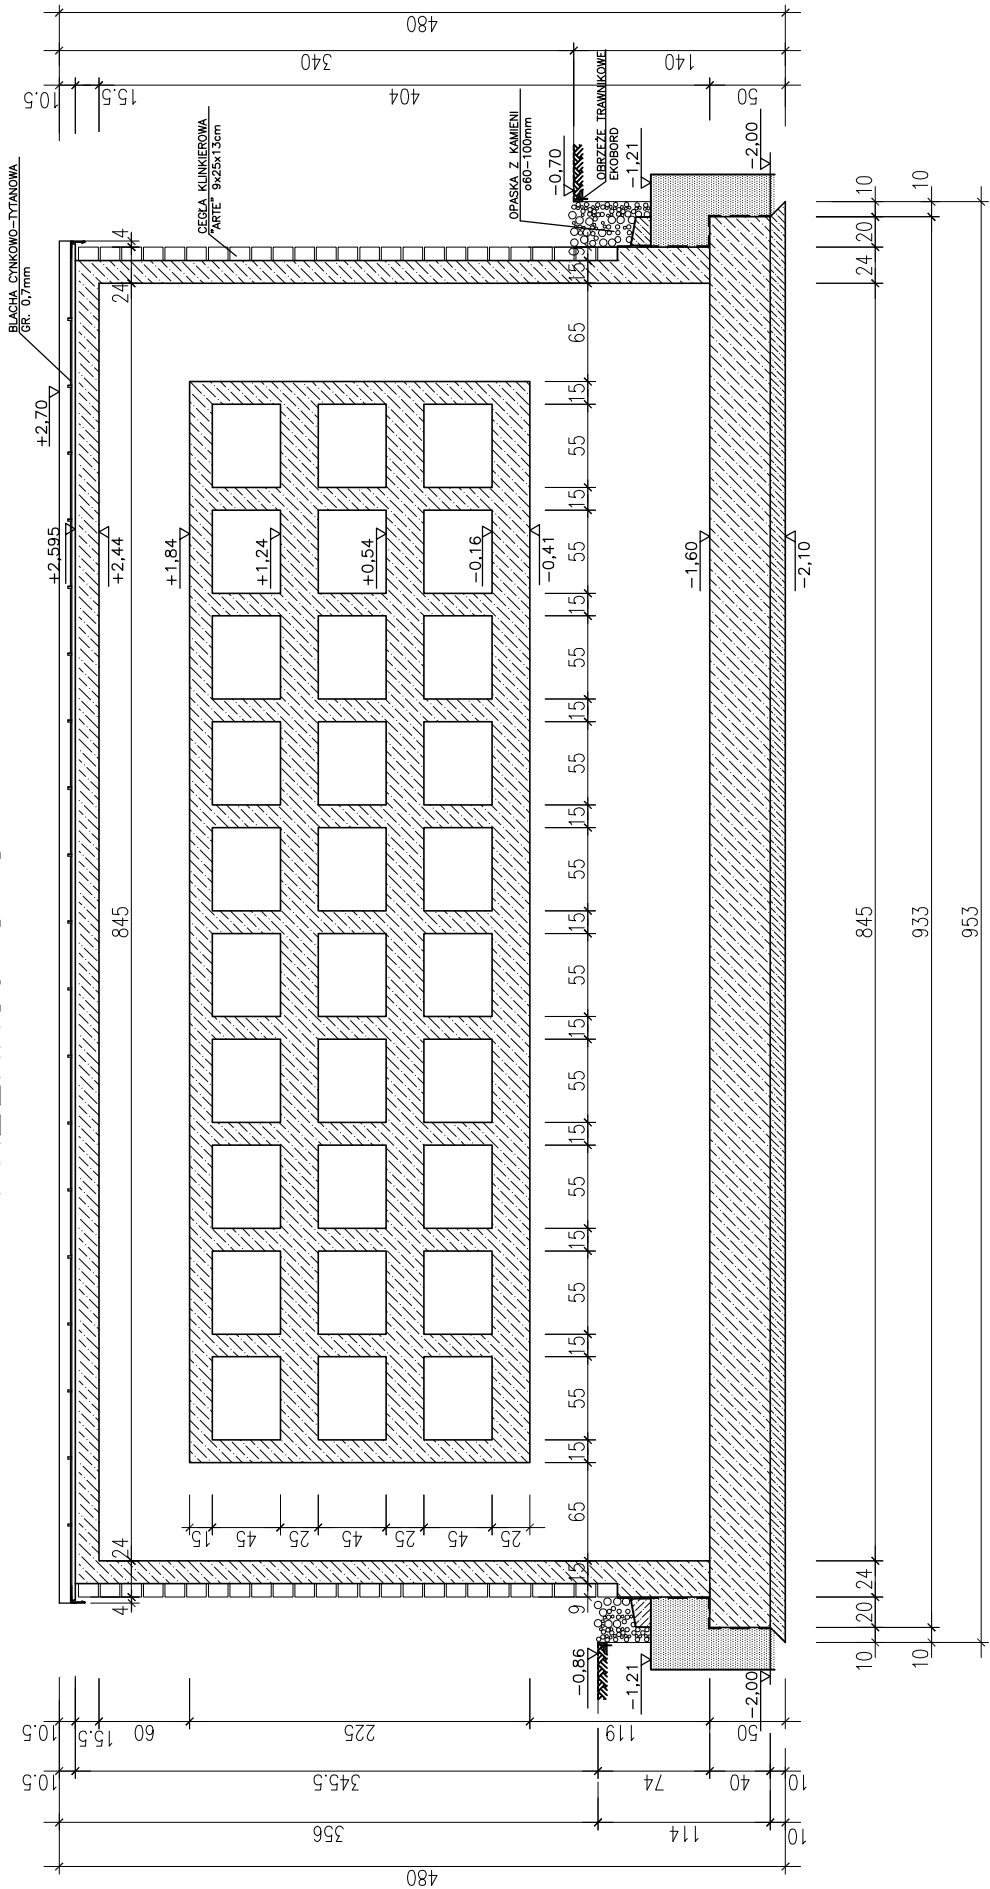


FUNDAMENTY

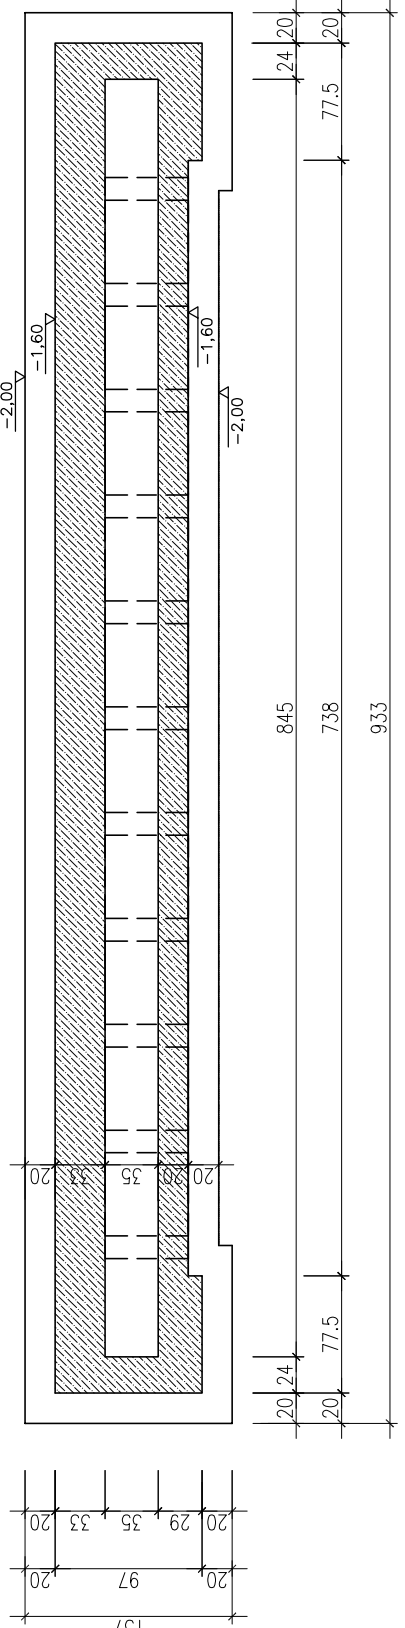

PRZĘKÓJ B-B

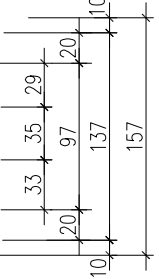

PRZĘKÓJ A-A

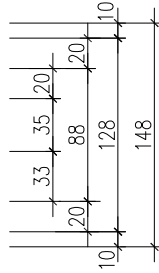

					
ARCHIMEDES architektura, media, design ul. Gronowa 37, 71-065 Szczecin		INWESTOR ZAKŁAD USŁUG KOMUNALNYCH ul. Ku Słońcu 128a, 71-060 Szczecin	ADRES CMENTARZ W DĄBIU ul. Goleńkowska, działka Nr 2/1, obr. 4146	DATA 06. 2010	
INWESTOR				SKALA 1:50	
ZAKŁAD USŁUG KOMUNALNYCH ul. Ku Słońcu 128a, 71-060 Szczecin				NR RYS.	
ADRES				8	
CMENTARZ W DĄBIU ul. Goleńkowska, działka Nr 2/1, obr. 4146					
RODZAJ OPRACOWANIA SCENARIJ URBANOWE PROJEKT BUDOWLANO-WYKONAWCZY		TREŚĆ SCIANA NR 3a		DATA 06. 2010	
PROJEKTANT mgr inż. arch. JOANNA WOJTECKA upr. proj. Nr 202/Sz/89		WYKONAWCA mgr inż. arch. JAGNA SKORSKA upr. proj. Nr 69/Sz/90		SKALA 1:50	
WERYFIKACJA mgr inż. arch. MARZENA JAROSZEK upr. proj. Nr 69/Sz/90				NR RYS.	
				8	