
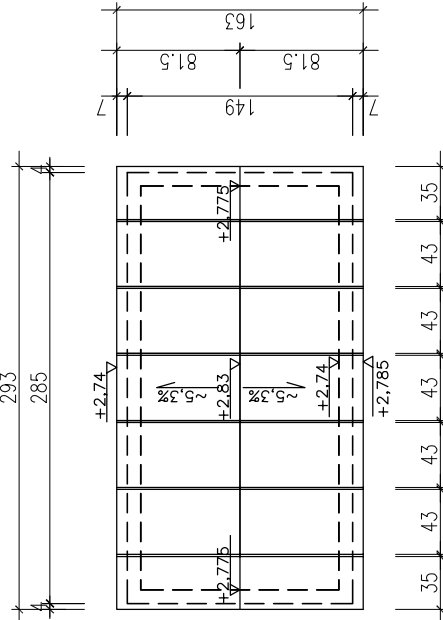
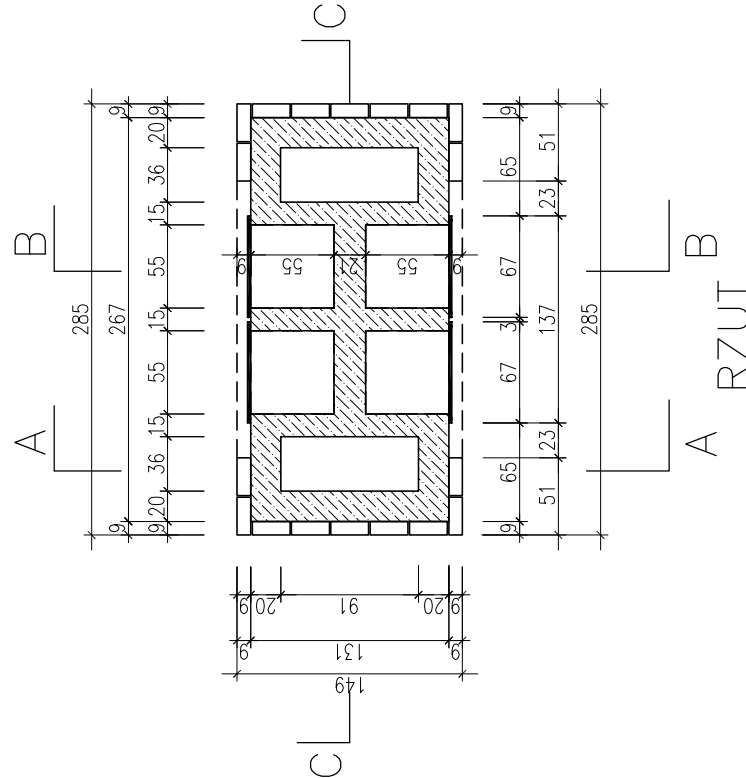
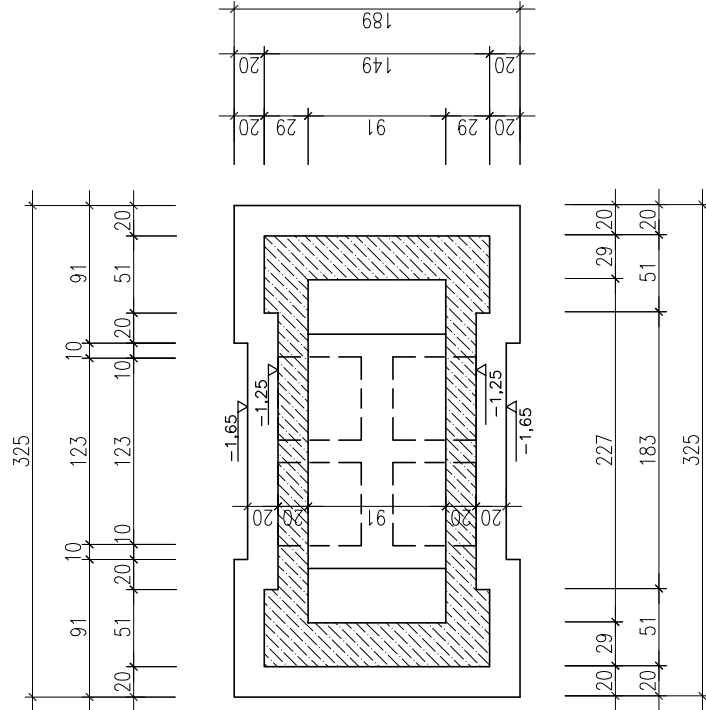
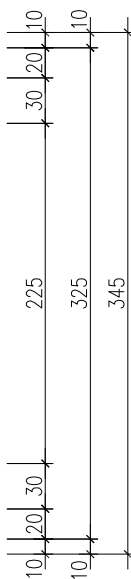
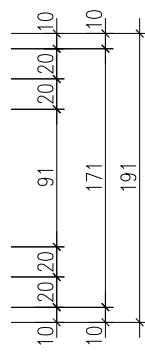
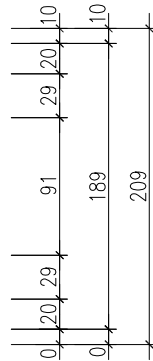
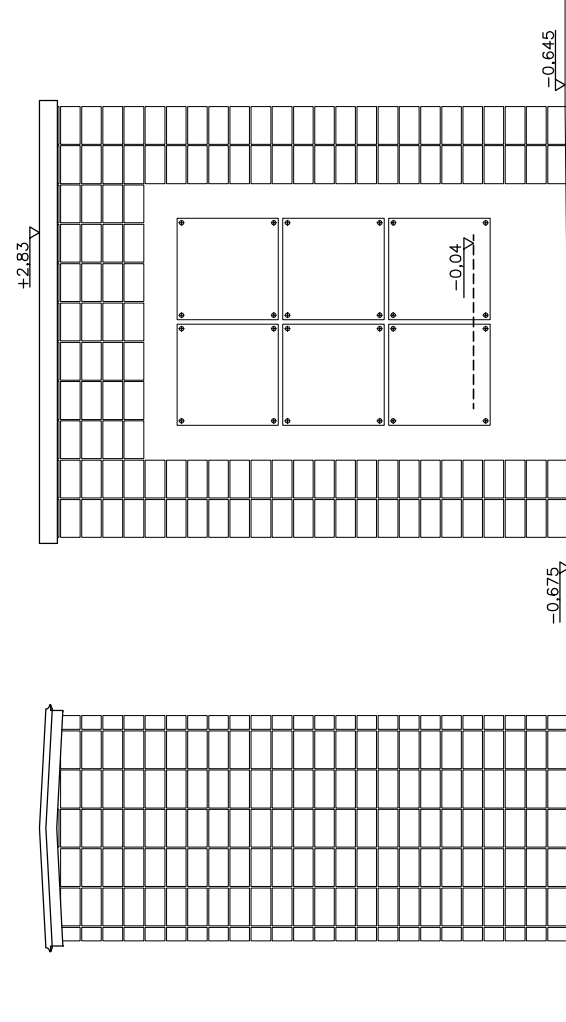
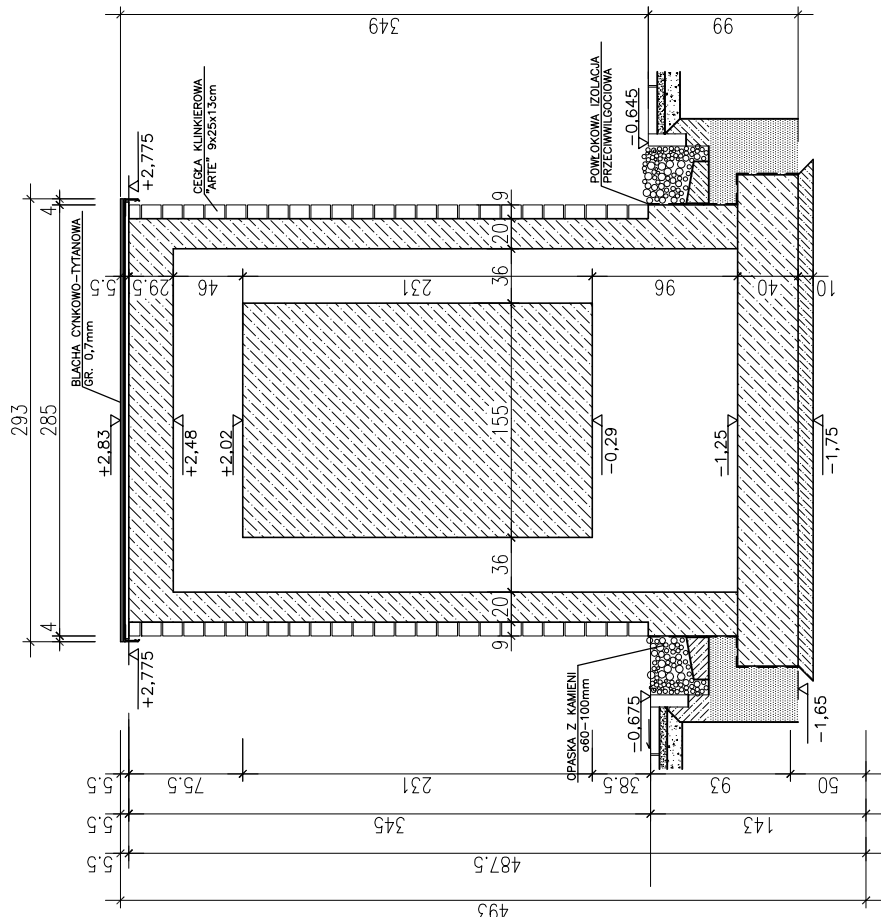
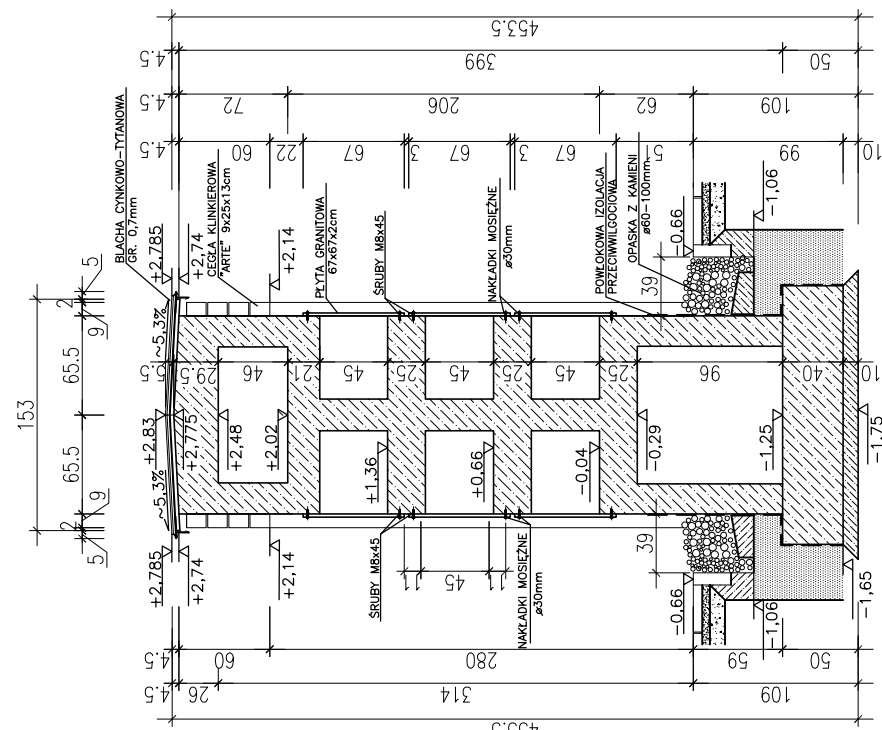


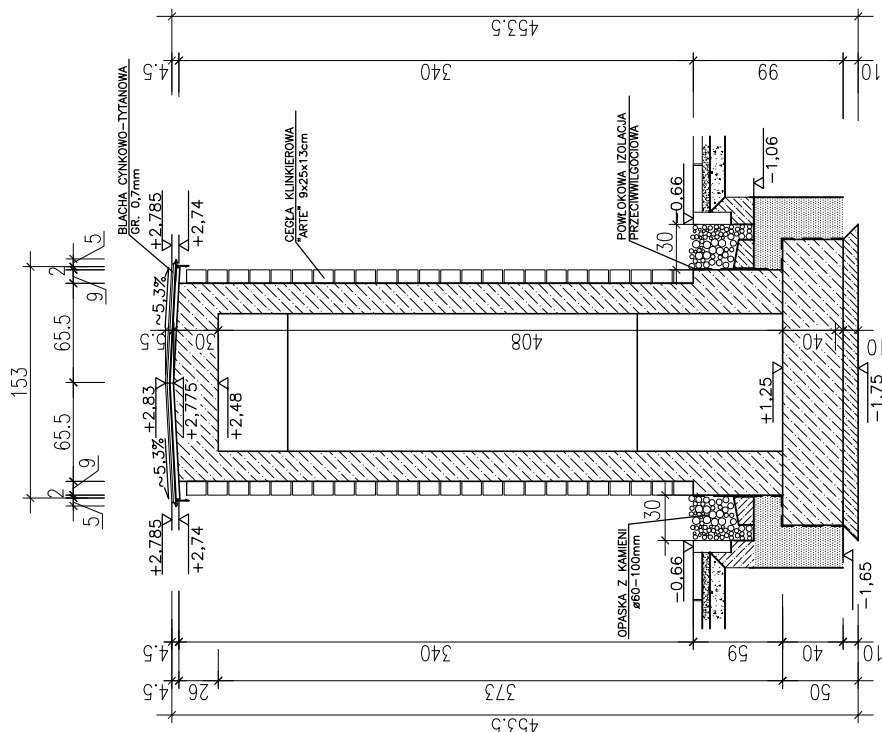

INWESTOR	*ARCHIMEDES* architektura, media, design ul. Gronowa 37, 7-080 Szczecin		DATA	06. 2010	
	ZAKŁAD USŁUG KOMUNALNYCH ul. Ku Świerku 125a, 71-400 Szczecin			SKALA 1:50	
	CMENTARZ W DĄBIU			NR RTS.	
	ul. Goleńkowska, działka Nr 2/1, obr. 4146			6	
ADRES	SCIANY URNOWE				
ROZSZAJ OPRACOWANIA	PROJEKT BUDOWLANO-WYKONAWCZY				
TRESC	ŚCIANA NR 1				
PROJEKTUJĄCY:	mgr inż. arch. JOANNA WOLIŃSKA upr. proj. Nr 202/Sz/89				
	mgr inż. arch. JAGNA SIKORSKA				
WERYFIKACJA:	mgr inż. arch. MARZENA JAROSZEK upr. proj. Nr 69/Sz/90				