

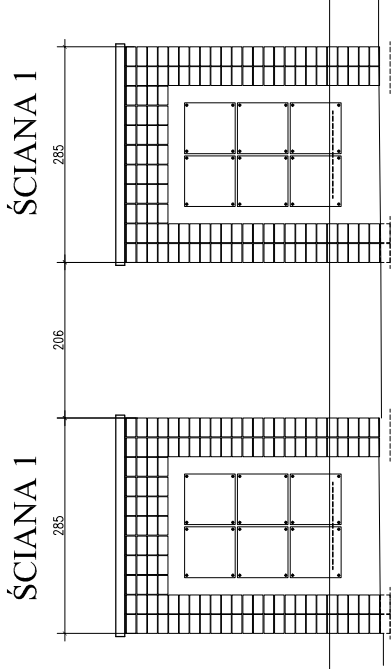


ROZWINIĘCIE ELEWACJI PRZEDNICH

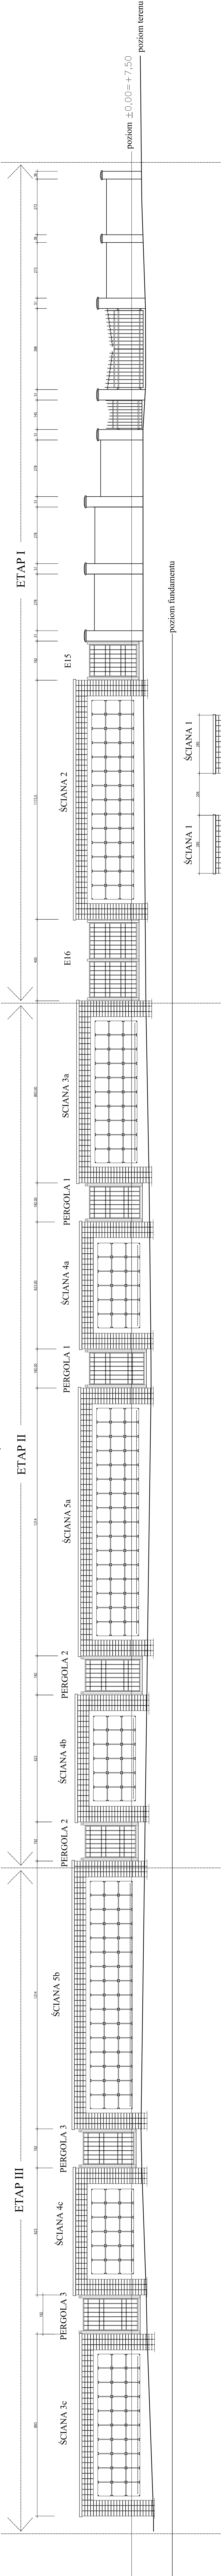

ROZWINIĘCIE ELEWACJI TYLNEJ

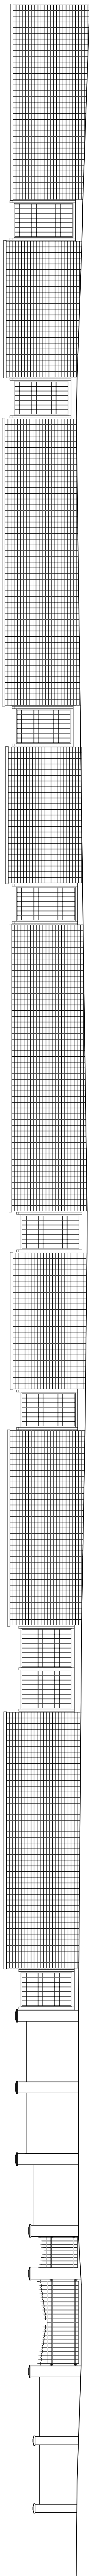

	"ARCHIWISZES" warszawskie mediale, design ul. Gronim 37, 7-1485 Szczecin		06. 2010 1-100 NF PIS.
	ZAKŁAD USŁUG KULTURALNO-EDUKACYJNYCH ul. Au. Józefa 17, 7-1485 Szczecin		
	AGOS		
	RESZTA OPRACOWANIA		
	TESE		
ROZWINIENIE SZCĄN			5
mgr inż. arch. JOLANA WOJCIŁKA proj. proj. nr 2.02.27.05			
mgr inż. arch. AGNIA SKORŚKA			
mgr inż. arch. MARZENA JAROSZEK proj. proj. nr 69.62.40			
mgr inż. arch. MARZENA JAROSZEK proj. proj. nr 69.62.40			