


poziom $\pm 0,00 = +7,50$

poziom terenu

URZĄD MIASTA SZCZECIN
Wydział Kultury i Ochrony Zabytków
ESPÓŁ MIEJSKIEGO KONSERWATORA ZABYTKÓW
70-456 Szczecin, pl. Armii Krajowej 1
tel. 091 42 45 654, 091 42 45 850
tel./faks 091 42 45 650
VNP: 44898/wnioz/-A/10
wnioz/III/EW/4045/253/10
12.08.2010
Bez uwag ze stanowiska konserwatorskiego

MIEJSKI KONSERWATOR ZABYTKÓW

Małgorzata Gwiazdowska
mgr Małgorzata Gwiazdowska

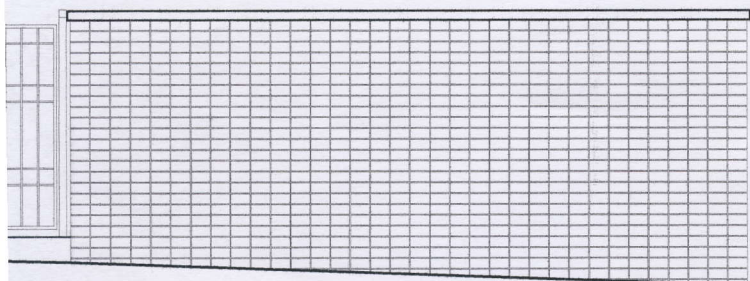

"ARCHIMEDES" architektura; media; design ul. Gronowa 37, 71-085 Szczecin		
INWESTOR	ZAKŁAD USŁUG KOMUNALNYCH ul. Ku Słońcu 125a, 71-080 Szczecin	
ADRES CMENTARZ W DĄBIU ul. Goleniowska, działka Nr 2/1, obr. 4146		
RODZAJ OPRACOWANIA ŚCIANY URNOWE PROJEKT BUDOWLANO-WYKONAWCZY		
TREŚĆ ROZWINIĘCIE ŚCIAN		DATA 06. 2010
PROJEKTANCI:	mgr inż. arch. JOANNA WOJTECKA upr. proj. Nr 202/Sz/89	SKALA 1:100
	mgr inż. arch. JAGNA SIKORSKA	NR RYS. 5
WERYFIKACJA:	mgr inż. arch. MARZENA JAROSZEK upr. proj. Nr 69/Sz/90	