




PRZEKRÓJ C–C

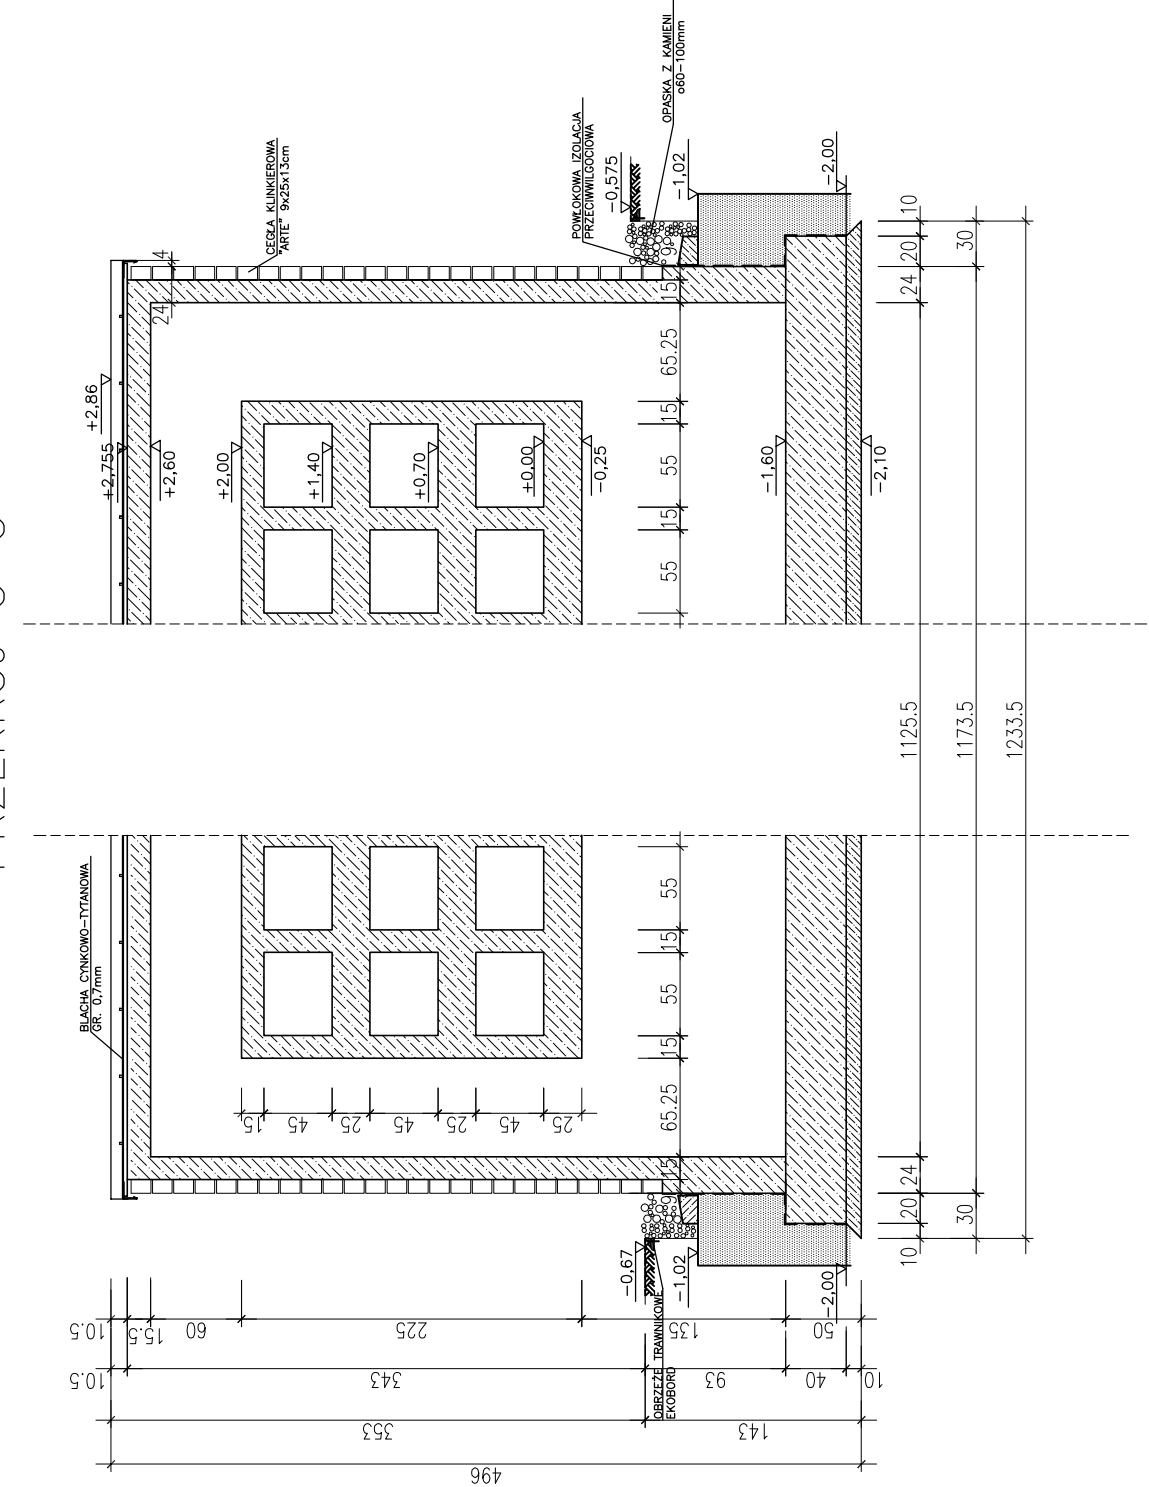


ELEWACJA

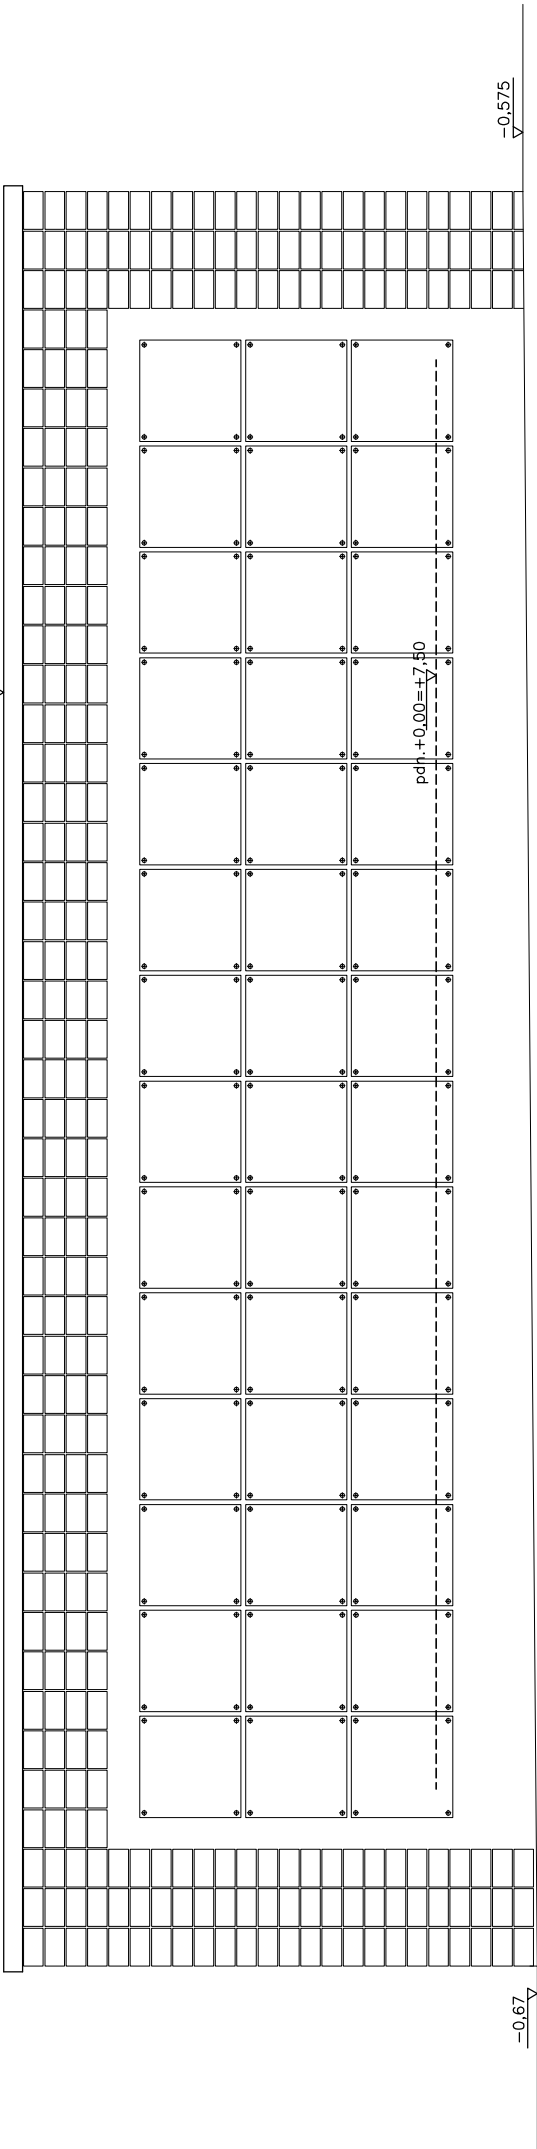


C

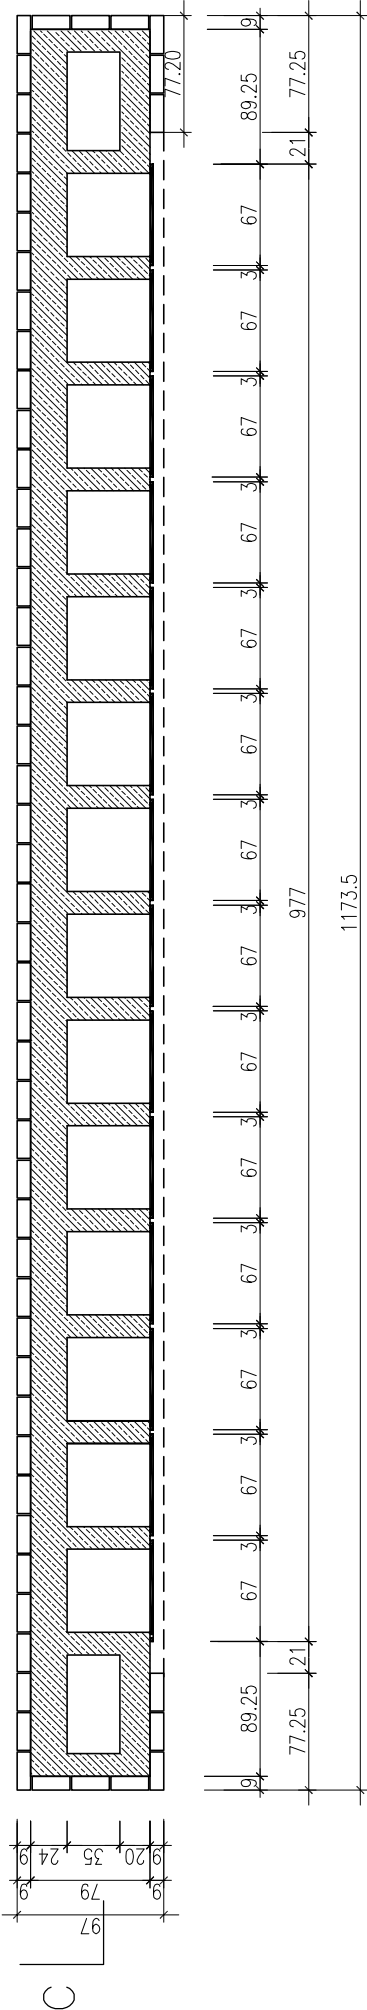


RZUT

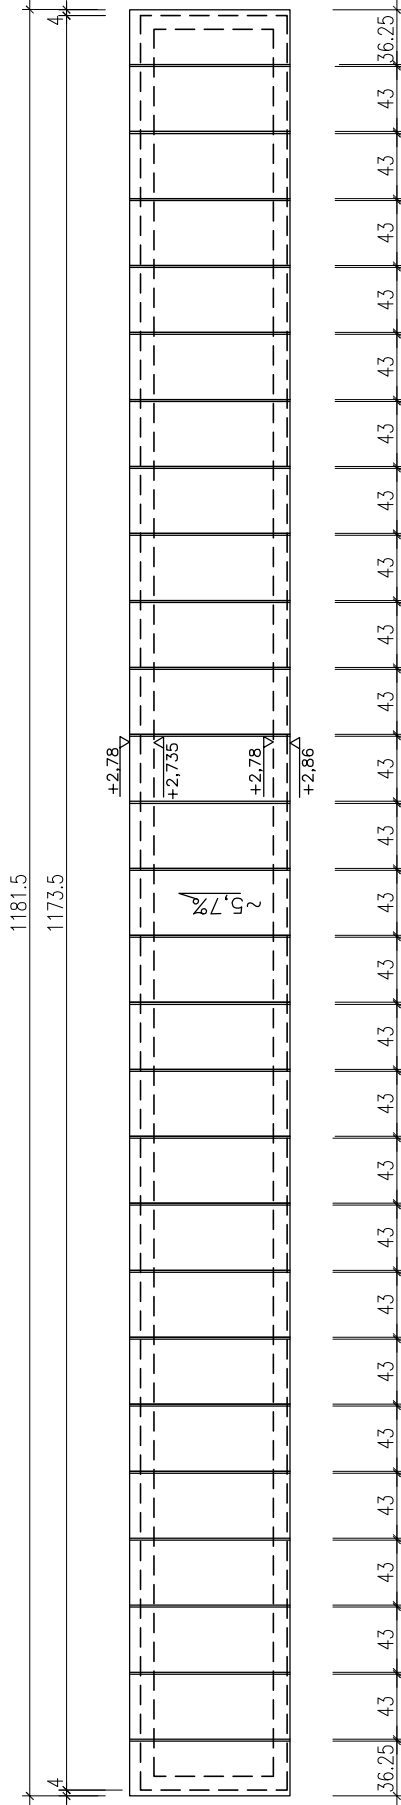

DACH

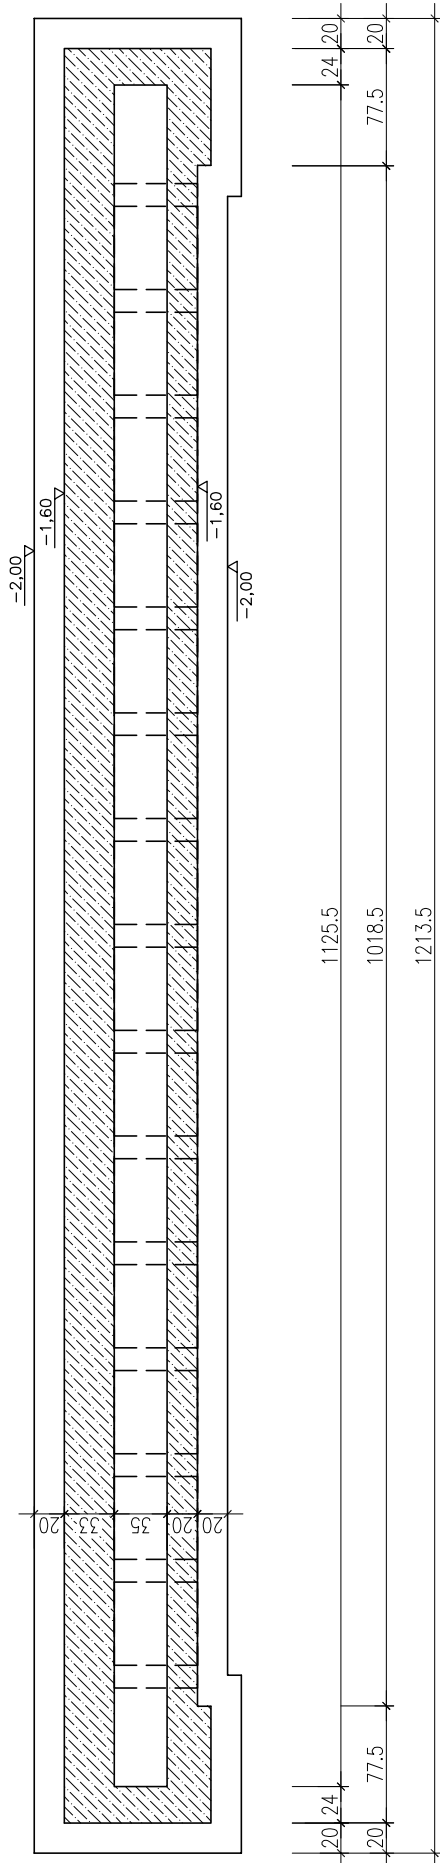

FUNDAMENTY

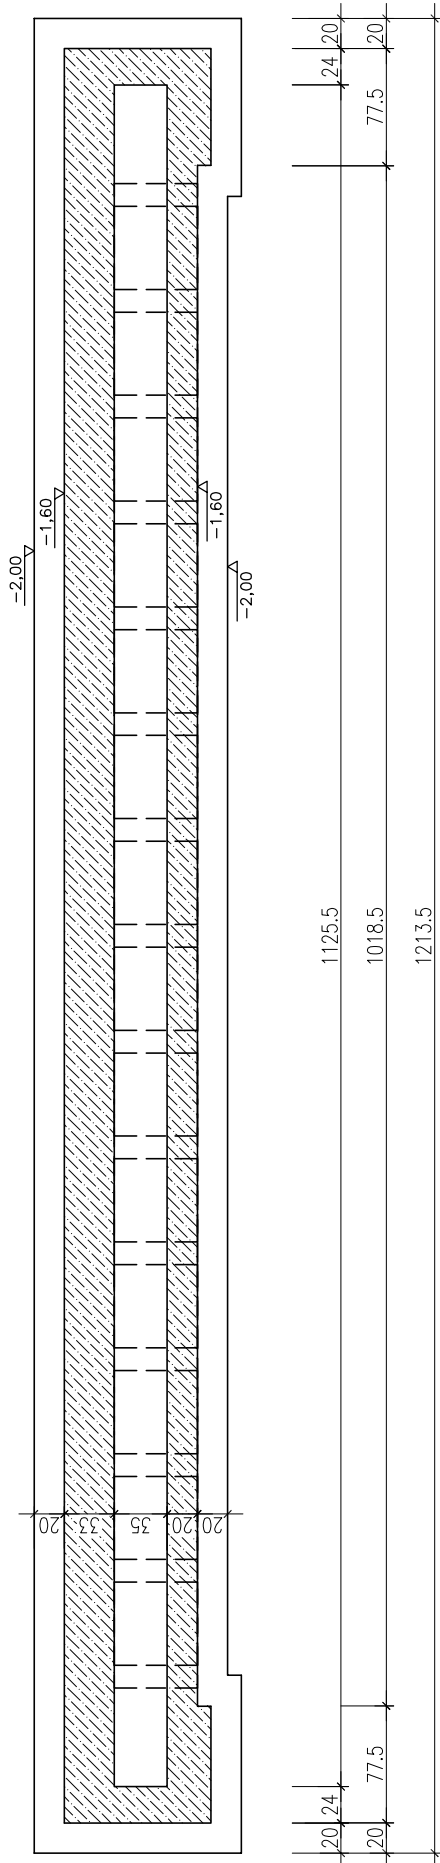

"ARCHIMEDES" architektura, media; design ul. Gronowa 37, 71-065 Szczecin		CMENTARZ W DĄBIU ul. Goleniowska, działka Nr 2/1, obr. 4146		SCIANY URNOWE PROJEKT BUDOWLANO-WYKONAWCZY		SCIANA NR 2		DATA 06. 2010	
INWESTOR	ZAKŁAD USŁUG KOMUNALNYCH ul. Ku Słotce 125a, 71-080 Szczecin					mgr inż. arch. JOANNA WOJTECKA upr. proj. Nr 202/Sz/89		SKALA 1:50	
ADRES						mgr inż. arch. JAGNA SIKORSKA		NR RYS. 7	
RODZAJ OPRACOWANIA						mgr inż. arch. MARZENA JAROSZEK upr. proj. Nr 69/Sz/90			
TRESC									