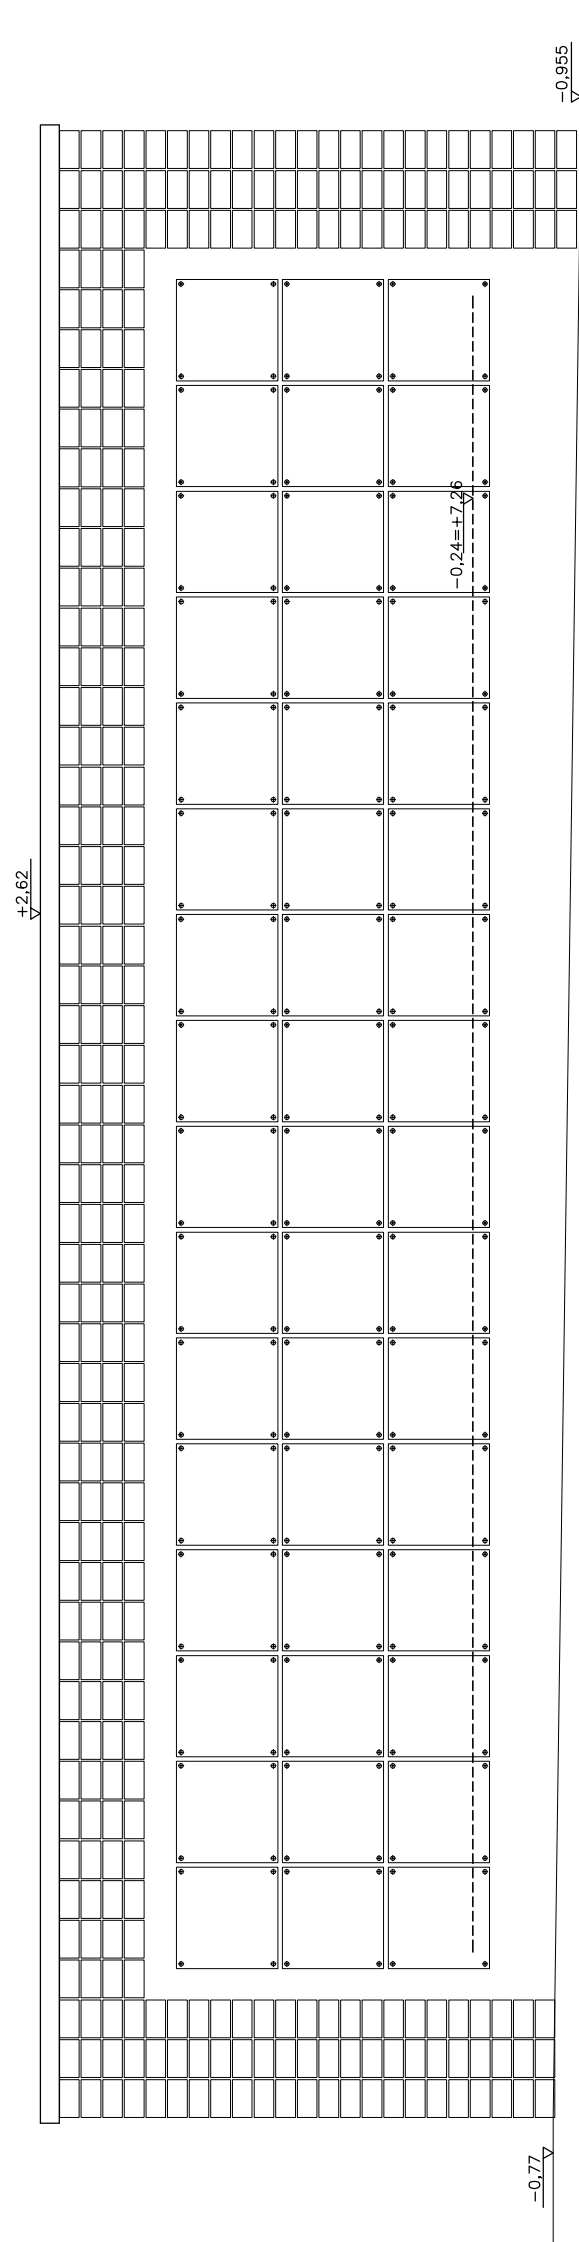
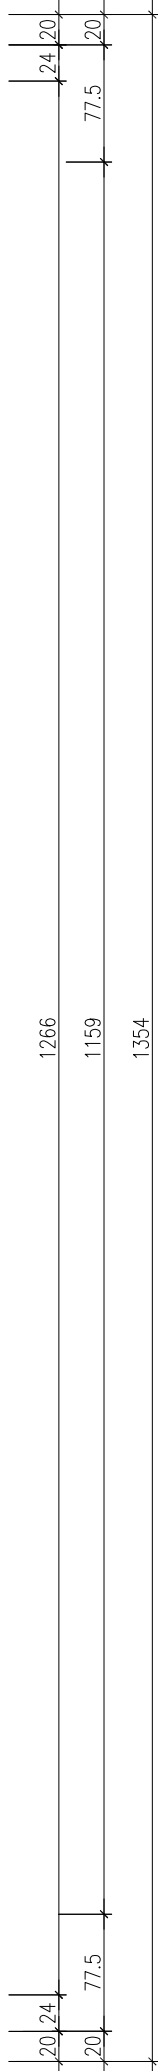
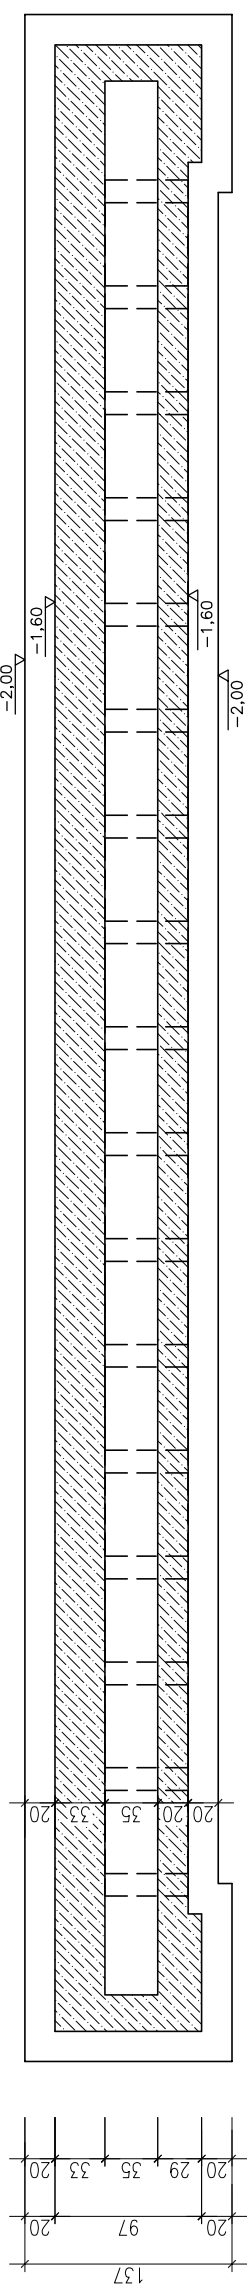
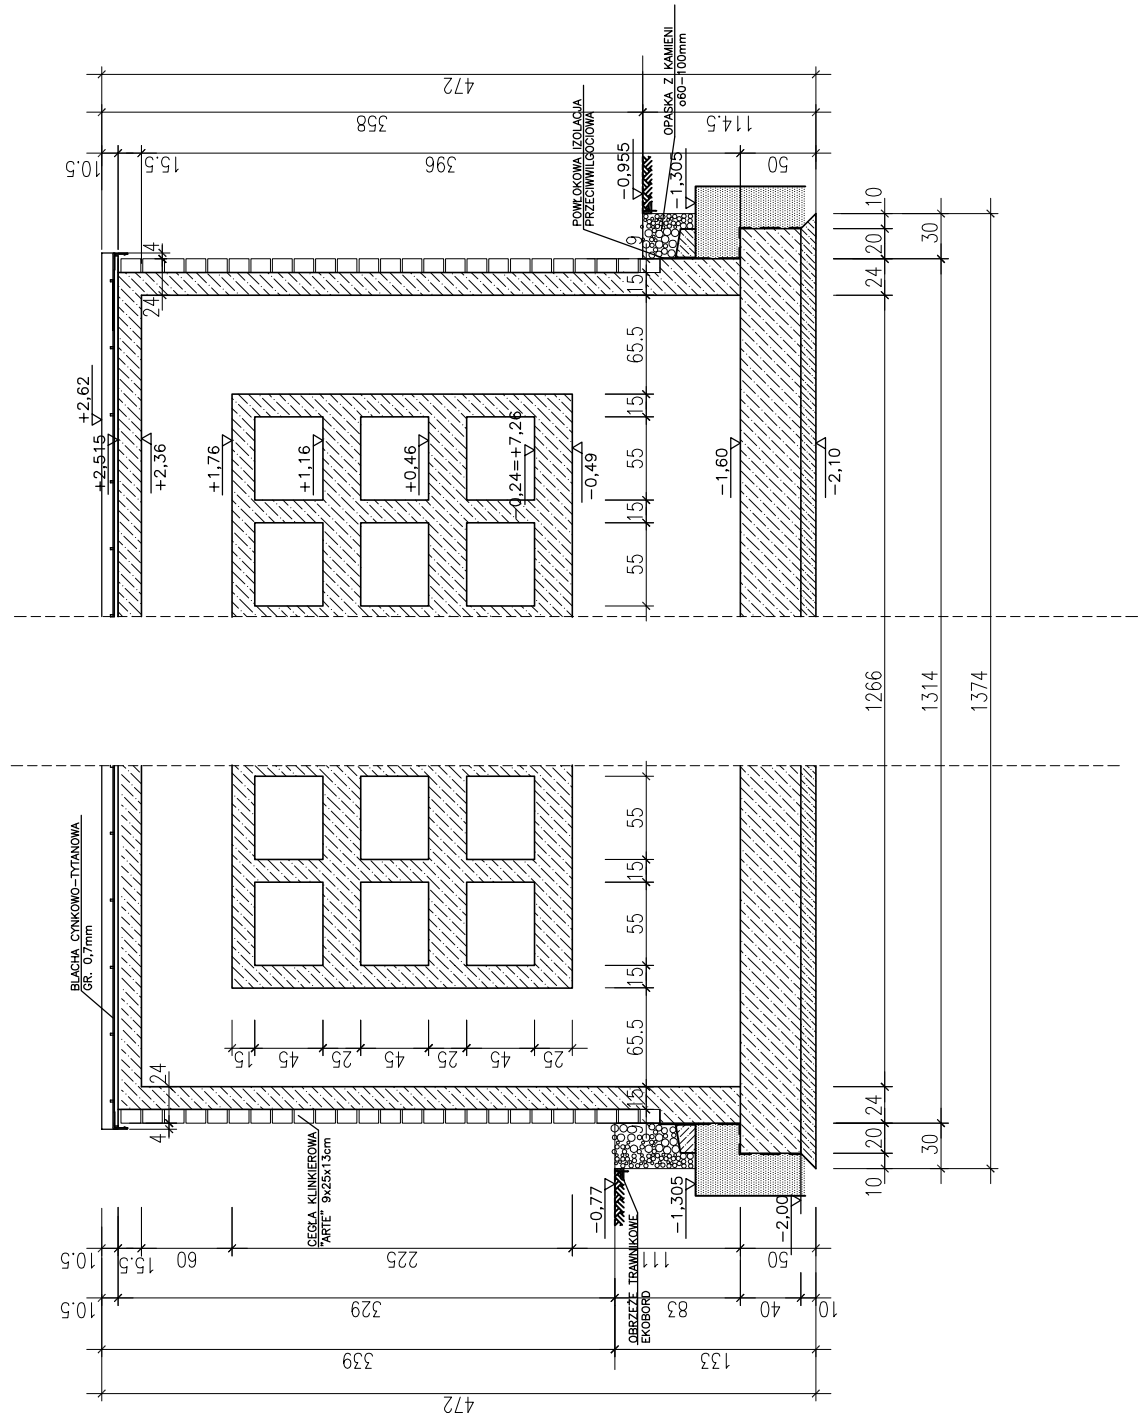


		"ARCHIWUMS" archiwizacja mediów design ul. Główna 37, 71-060 Szczecin	
INWESTOR	ZAKŁAD USŁUG KOMUNALNYCH ul. Ku Słońcu 125a, 71-080 Szczecin		
ADRES	GWENTARZ W DĄBIU ul. Goleniowska, działka Nr 2/1, obr. 4146		
POZIOMY OPRACOWANIE	SCENY URMOWE PROJEKT BUDOWLANO-WYKONAWCZY		
TYTUŁ	ŚCIANA NR 5a		
DATA	06. 2010		
PROJEKTANT	mgr inż. arch. JOANNA WOLTECKA upr. proj. Nr 202/Sz/69		
WERYFIKACJA	mgr inż. arch. JOANNA SIKORSKA mgr inż. arch. MARZENA JAROSZEK upr. proj. Nr 69/Sz/90		
SKALA	1:50		
NR RYS.	10		