


LEGENDA

— YAKY4x35mm²

Proj. słup stal. ocynkowany
dł.6m z oprawa typu SGS 103
z żarówką SDNT 70W

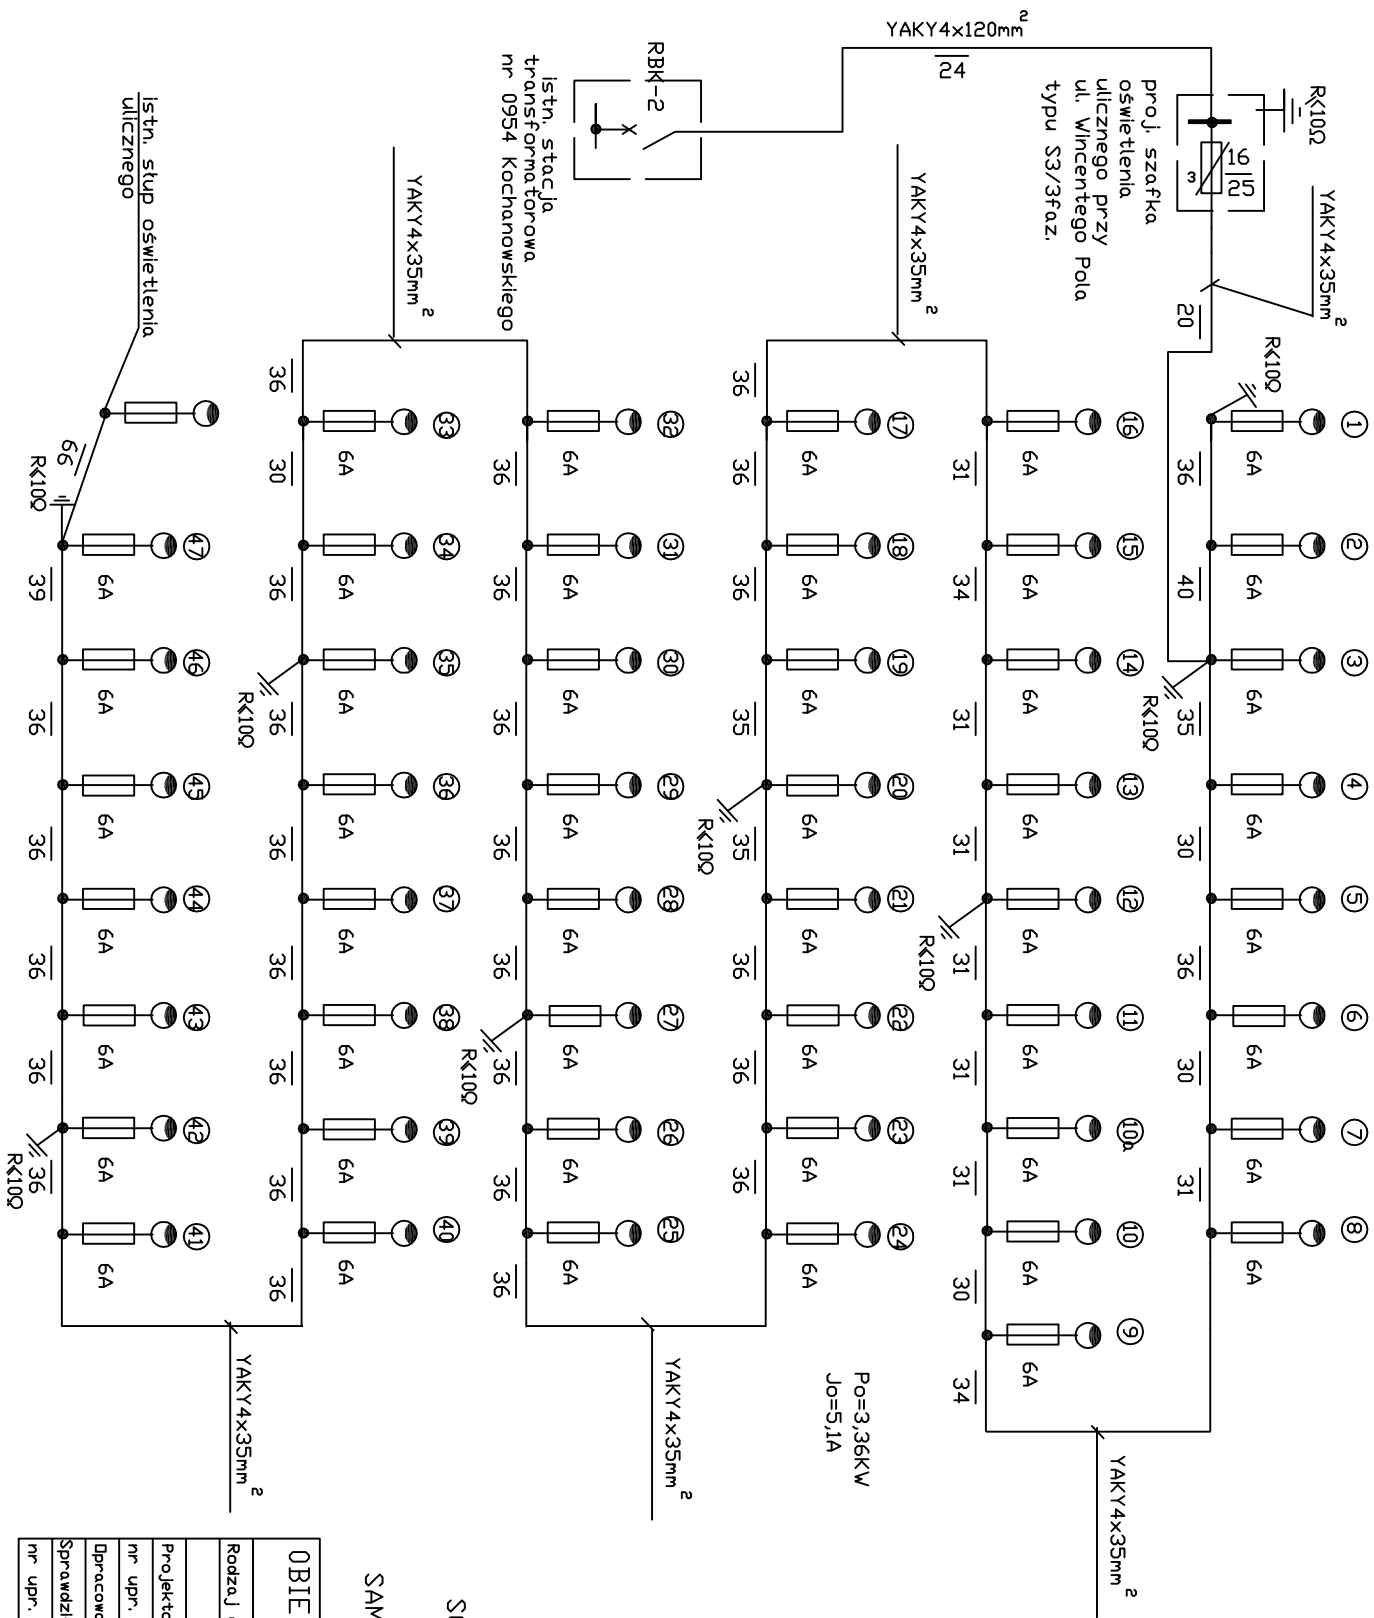

SCHEMAT IDEOWY LINII KABLOWEJ
OŚWIETLENIA ZEWNĘTRZNEGO
SAMOCZYNNNE WYŁĄCZANIE ZASILENIA

OBIEKT OŚWIETLENIE ZEWNĘTRZNE SZCZECIN UL. WINCENTEGO POŁA				
Rodzaj opracowania		SCHEMAT IDEOWY		
Imię i Nazwisko	Podpis	Data		
Projektował	JKUBLIŃSKI	11.2.2007		
Nr upr.	48/SZ/76	Skala		
Dpracował	MKUBLIŃSKI	Nr		
Sprawdził	ZSTRĄCZYŃSKI	Rys. 3		
Nr upr.	304/SZ/88			