


-106-

MAGAZYN ODPADÓW – MO

SKALA 1:50

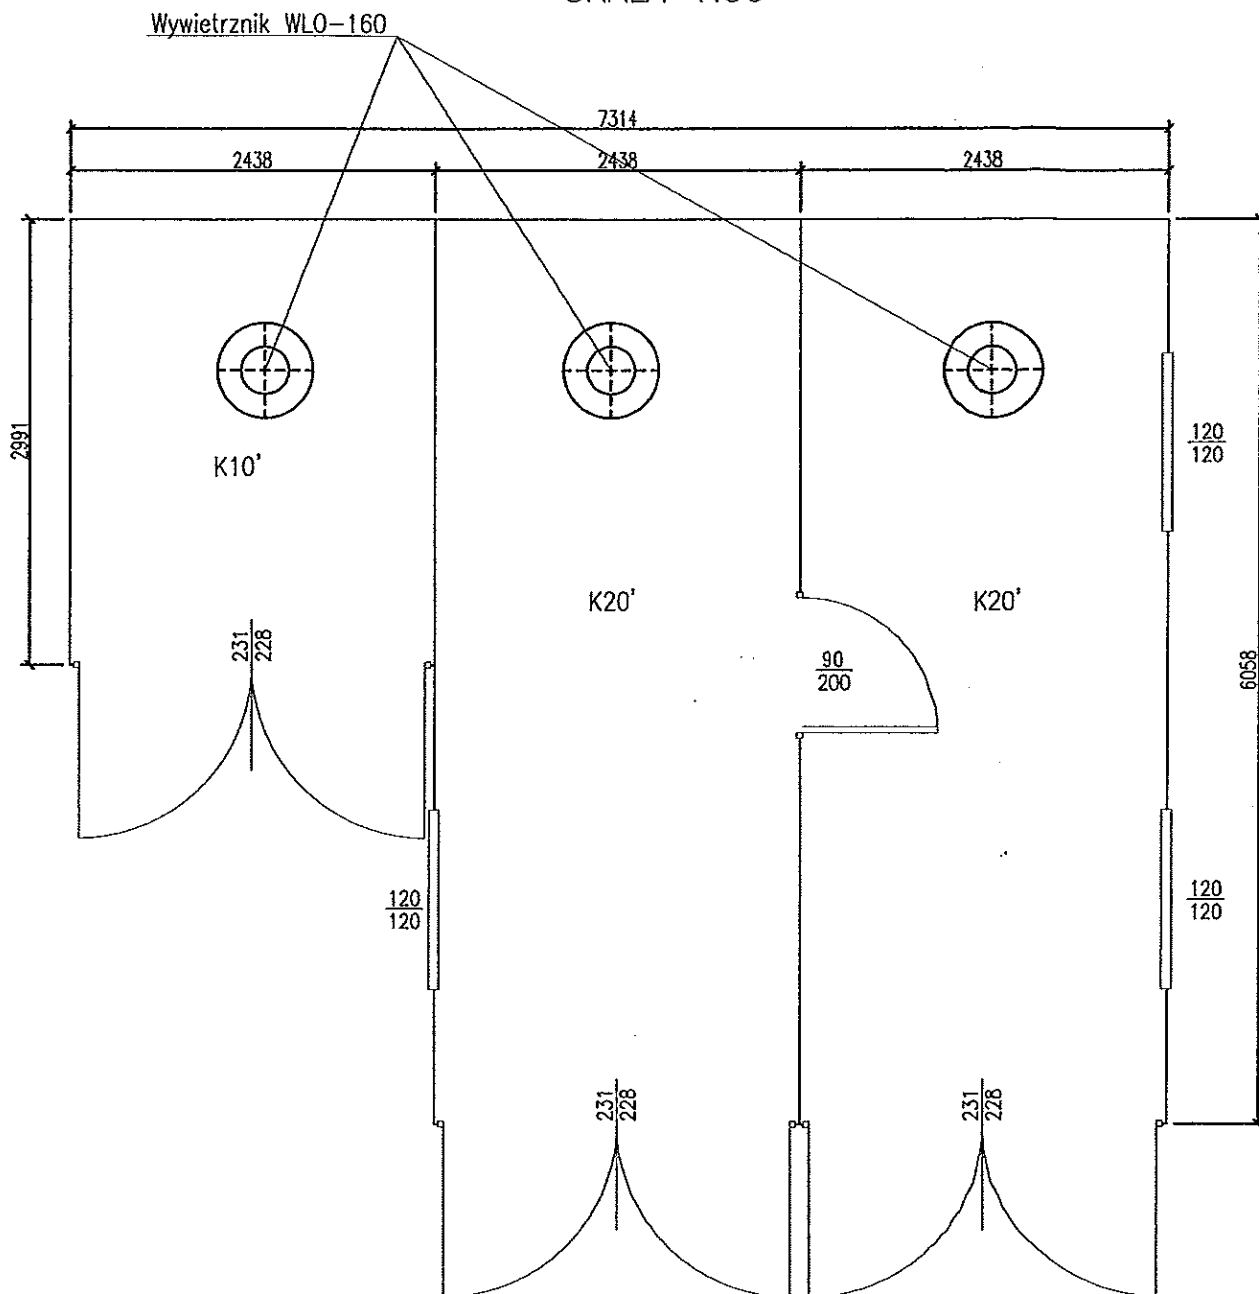

70-562 Szczecin Pl. Orła Białego 1, tel. (091) 48 80 440; tel./fax. (091) 46 46 231

PRZEDSIĘBIORSTWO REALIZACJI INSTALACJI OCHRONY ŚRODOWISKA

PROAT-SERVICE Sp.z o.o.

Autor projektu:	Imię i nazwisko inż. Z. Zajda	Nr uprawnień 154/Sz/76	Podpis <i>[Signature]</i>	Skala: 1:50
Projektant:	mgr inż. T. Kuciak	ZAP/6/...	<i>[Signature]</i>	Faza: PB
Opracował:	mgr inż. J. Klisz	311/Sz/83	<i>[Signature]</i>	Data:
Sprawdzający:	mgr inż. K. Jabłoński	149/Sz/83	<i>[Signature]</i>	12.2008
Projektant technolog:	mgr inż. A. Kucharski	Ś-056	<i>[Signature]</i>	
Inwestor:	Gmina M. Szczecin-Zakład Usług Komunalnych; ul. Ku Słońcu 125A; 71-080 Szczecin			
Adres obiektu	Szczecin ul. Przyszłości – Kołbacka		Dz. 253/247dr; 225/2dr	
Inwestycja:	Budowa tymczasowego punktu zbiórki odpadów problemowych dla mieszkańców miasta przy ul. Przyszłości-Kołbacka w Szczecinie		Nr umowy: ZOŚ/5/2008	
Tytuł projektu:	Projekt architektoniczno-budowlany		Nr projektu: PS/ZOŚ/5/2008	
Tytuł rysunku:	Instalacje sanitarne		Rewizja:	Nr rysunku: IS-2