

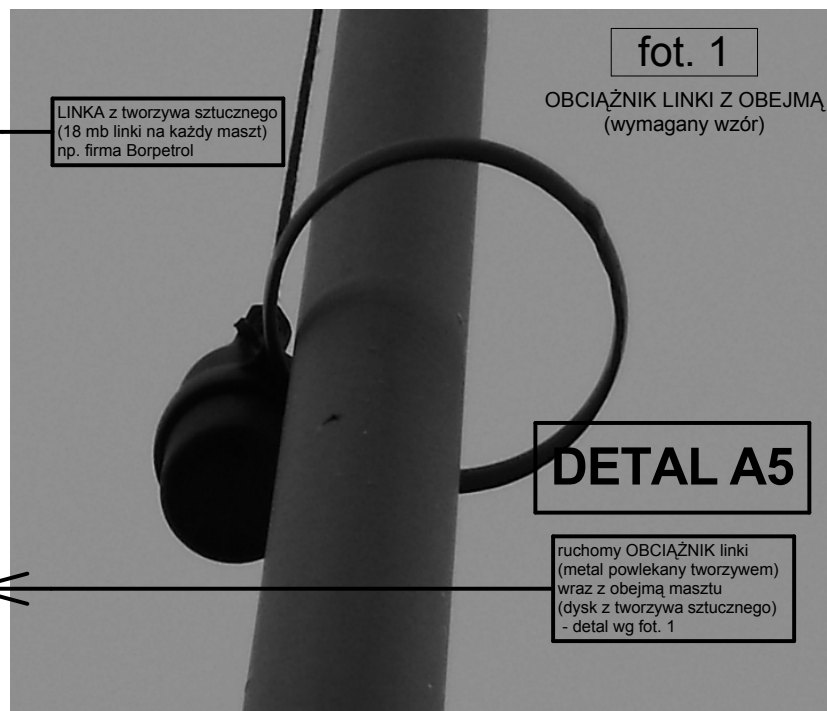


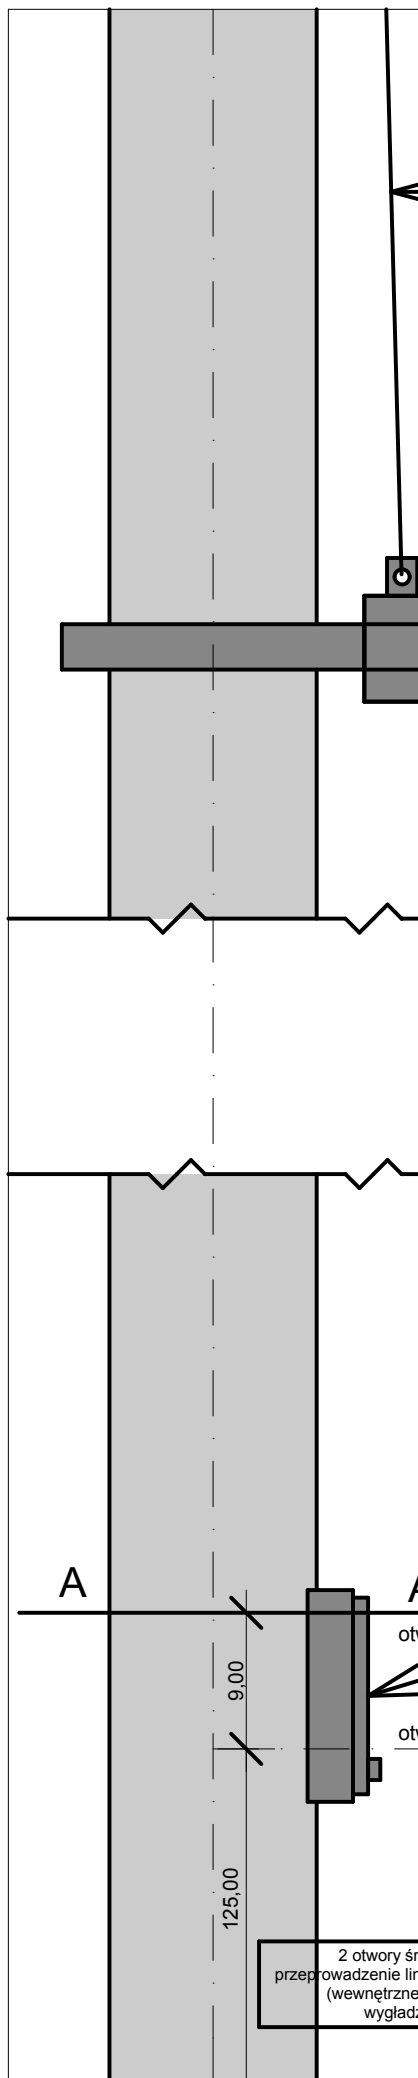

DETAL A3

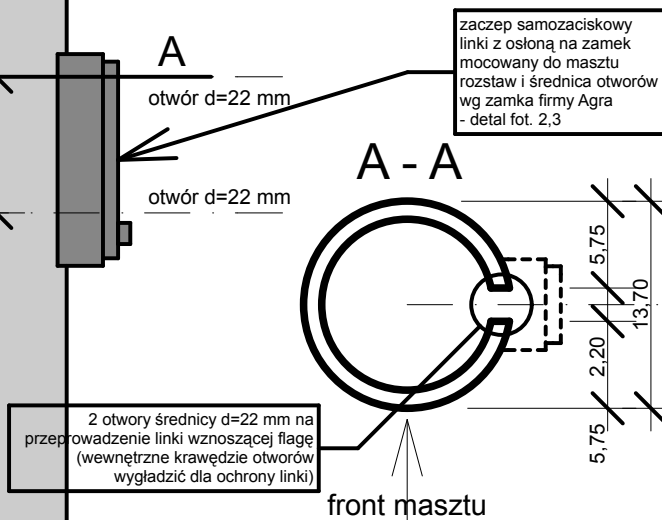

faza	PROJEKT WYKONAWCZY	
branża	ARCHITEKTURA	
przedmiot/obiekt	Budowa masztów flagowych wraz z zagospodarowaniem fragmentu placu przy Pomniku Niepodległości w Szczecinie	
adres inwestycji	Plac przy Rubinowym Stawie na Osiedlu Słonecznym w Szczecinie, dz. nr ewid. 31	
inwestor	Gmina Miasto Szczecin pl. Armii Krajowej 1, 70-456 Szczecin	
projektant, opracowujący	mgr inż. arch. Wojciech Kokowski	
projektant główny	mgr inż. arch. Karina Szerzenievska-Pestka, upr. nr 171/Sz/85	
sprawdzający	mgr inż. arch. Jan Pruński, upr. nr 262/Sz/94	
temat rysunku	DETALE A3 i A5	
nr rysunku	2	skala
		1:5
		data Szczecin 12. 2009