



DETAL A1

WIDOK STELAŻA Z GÓRY
(Z USTAWIENIEM W STOSUNKU DO MASZTÓW)

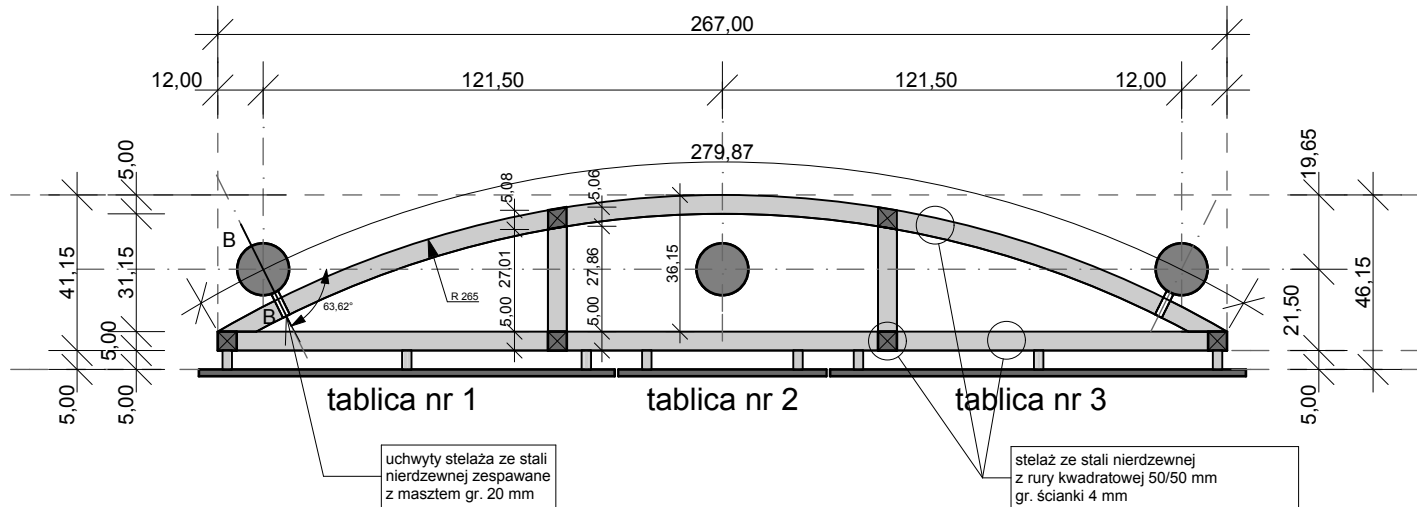


FRONT STELAŻA

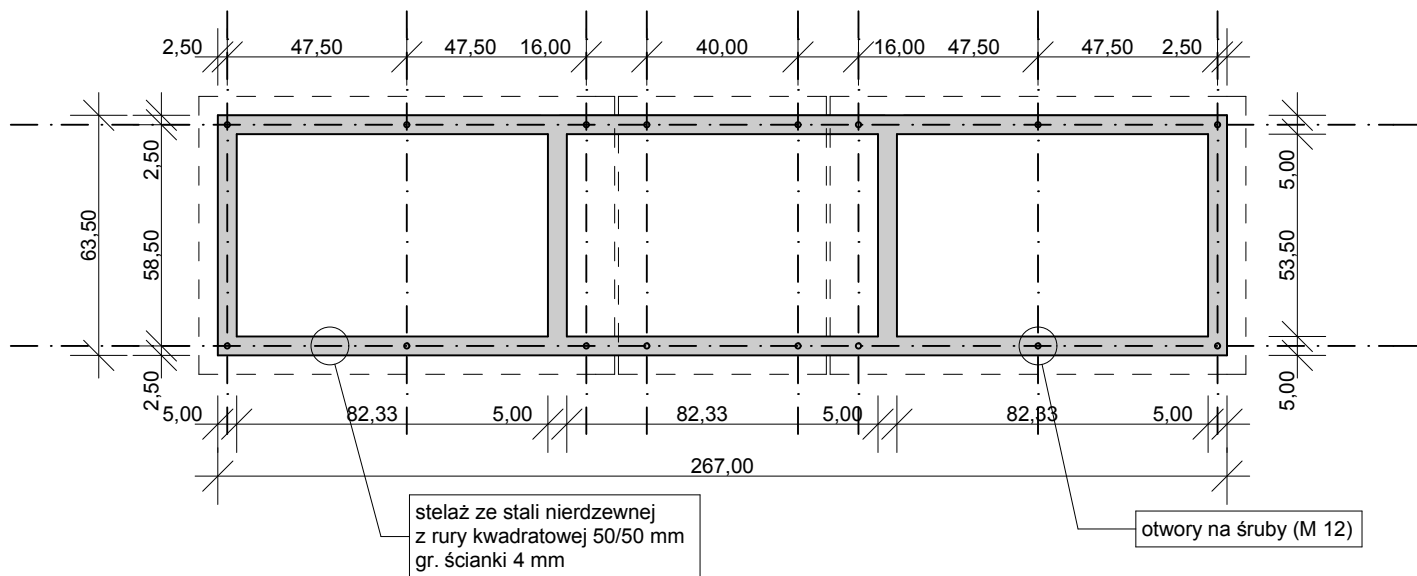


DETAL A2

TYŁ TABLIC

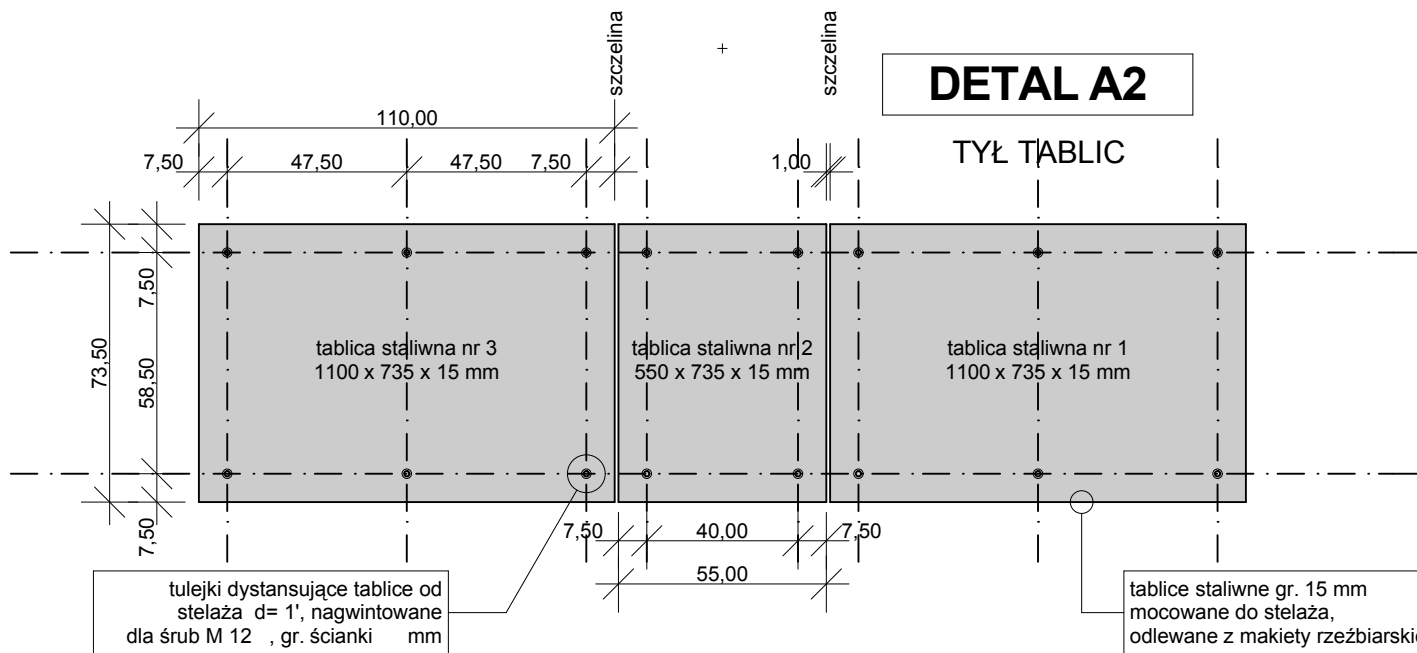


WIDOK NA STELAŻ Z TABLICAMI I MASZTAMI

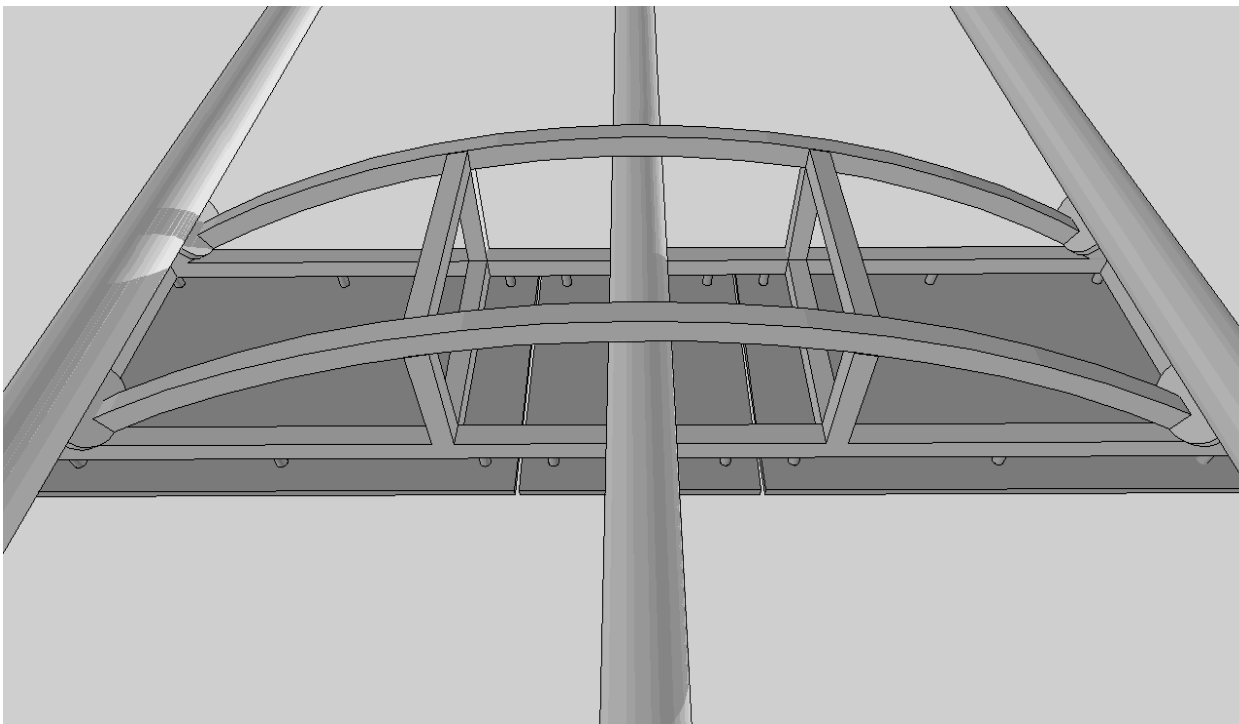

DETAL A1

PRZEKRÓJ B - B
(szczegół oparcia stelaża na masztach)

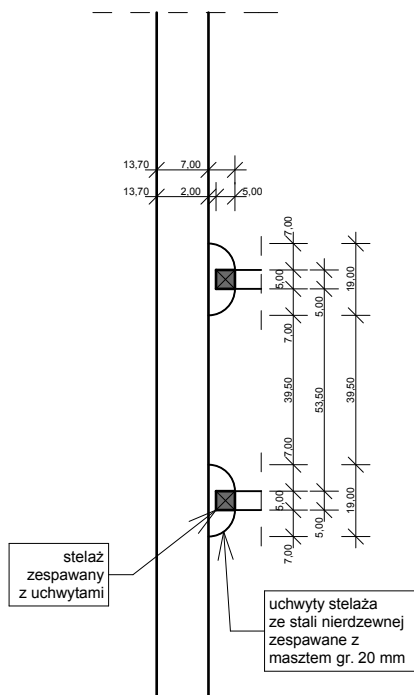

faza	PROJEKT WYKONAWCZY		
branża	ARCHITEKTURA/KONSTRUKCJA		
przedmiot/obiekt	Budowa masztów flagowych wraz z zagospodarowaniem fragmentu placu przy Pomniku Niepodległości w Szczecinie		
adres inwestycji	Plac przy Rubinowym Stawie na Osiedlu Słonecznym w Szczecinie, dz. nr ewid. 31		
inwestor	Gmina Miasto Szczecin pl. Armii Krajowej 1, 70-456 Szczecin		
projektant, opracowujący	mgr inż. arch. Wojciech Kokowski		
projektant główny	mgr inż. arch. Karina Szerzeniewska-Pestka, upr. nr 171/Sz/85		
sprawdzający	mgr inż. arch. Jan Pruński, upr. nr 262/Sz/94		
projektant konstrukcji	mgr inż. Janusz Olejniczak, upr. proj. nr 99/Sz/75		
sprawdzający	mgr inż. Bernard Bielenis, upr. nr 71/Sz/79		
temat rysunku	DETALE A1 A2		
nr rysunku	3	skala	1:20
		data	Szczecin 12. 2009