



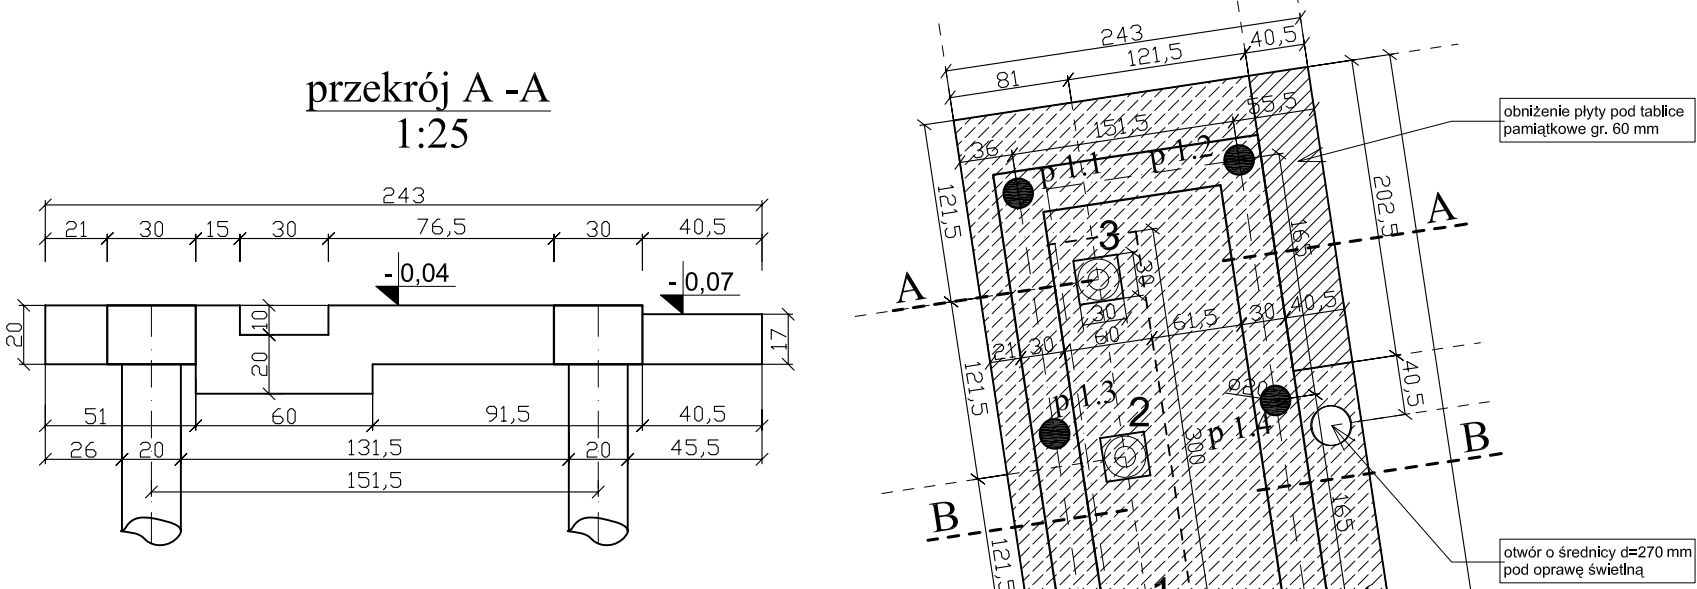

MIKROPALE:

- p 1.1-9 - mikropal o średnicy Ø20 cm L=2,5m
- p 2.1-3 - mikropal o średnicy Ø20 cm L=1,5m

BETON B-25 W8
STAL 34GS, St0
otulina a=20/40mm

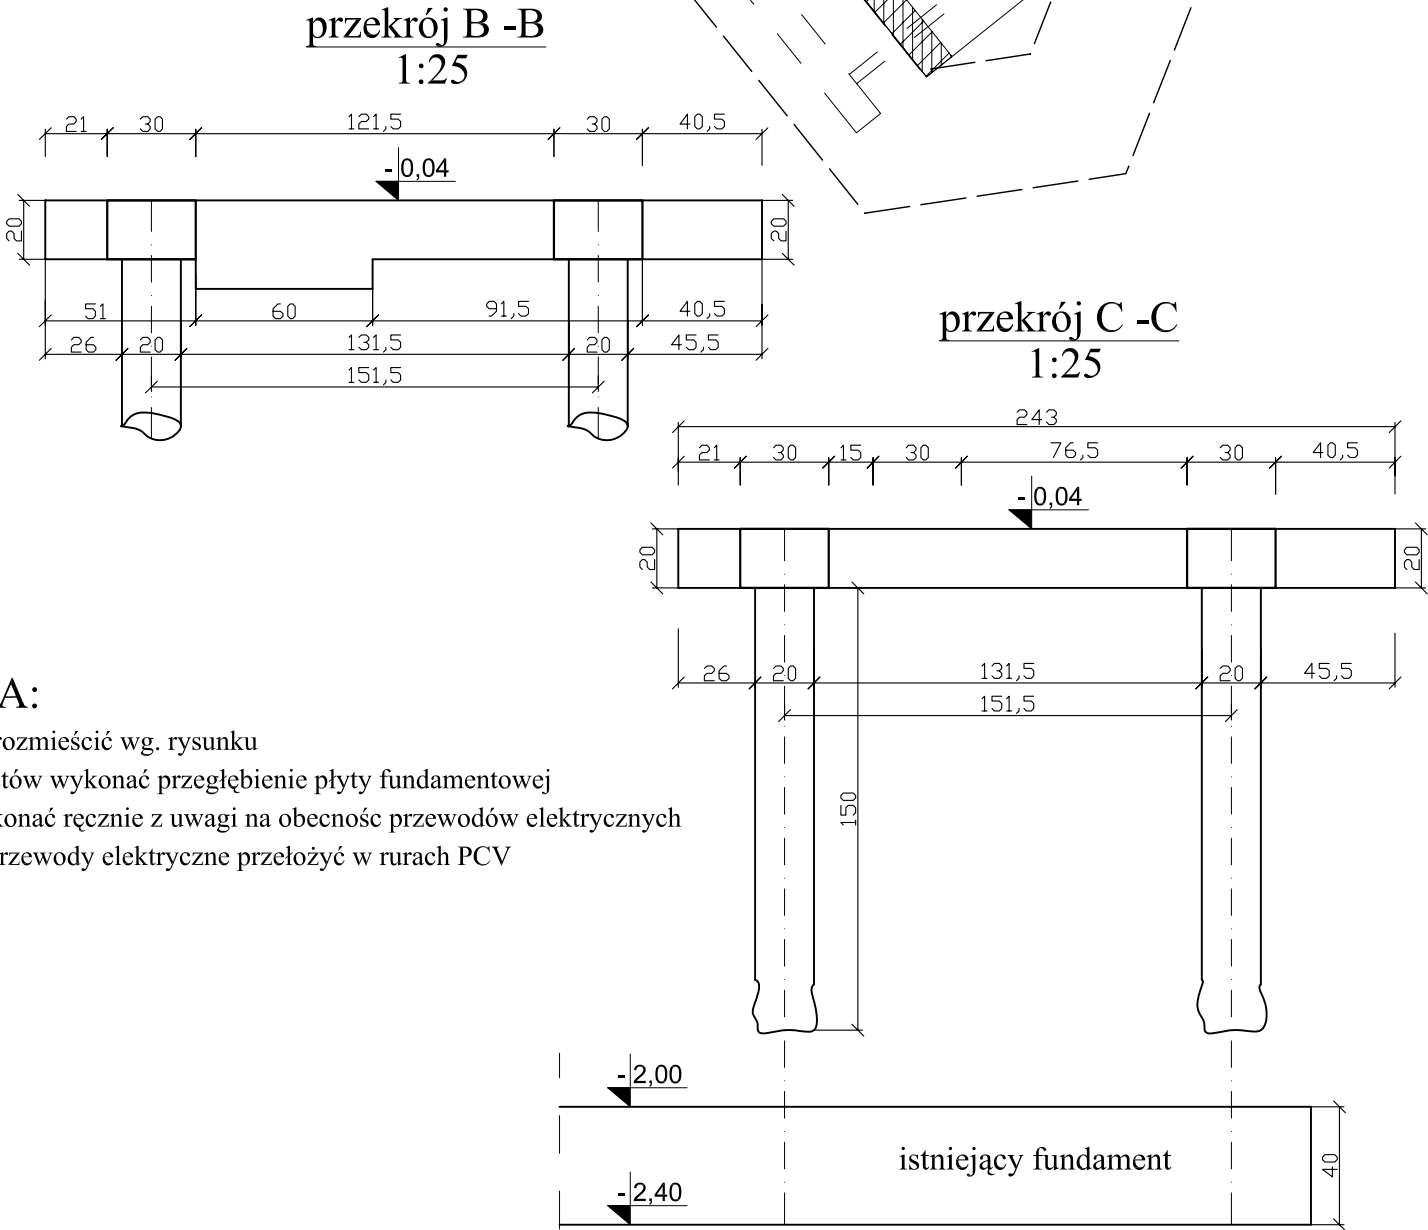

UWAGA:

- mikropale rozmieścić wg. rysunku
- w lini masztów wykonać przegłębienie płyty fundamentowej
- wykop wykonać ręcznie z uwagi na obecność przewodów elektrycznych
- istniejące przewody elektryczne przełożyć w rurach PCV

jednostka projektowa		
faza	PROJEKT WYKONAWCZY	
branża	KONSTRUKCJA	
przedmiot/obiekt	Budowa masztów flagowych wraz z zagospodarowaniem fragmentu placu przy Pomniku Niepodległości w Szczecinie	
adres inwestycji	Plac przy Rubinowym Stawie na Osiedlu Słonecznym w Szczecinie, dz. nr ewid. 31	
inwestor	Gmina Miasto Szczecin pl. Armii Krajowej 1, 70-456 Szczecin	
projektant	mgr inż. Janusz Olejniczak, upr. proj. nr 99/Sz/75	
sprawdzający	mgr inż. Bernard Bielenis, upr. nr 71/Sz/79	
opracowanie	mgr inż. Aneta Karpińska	
temat rysunku	RZUT FUNDAMENTÓW	
nr rysunku	skala	data
W-1.0_k	1:50	Szczecin 12. 2009